AREE SOGGETTE A V.P.E.
IMPIANTI
STRADE DI ACCESSO DEFINITIVE
STRADE / PISTE
PIAZZOLE / DEPOSITI INTERMEDI
ALLARGAMENTI
CONFINI AMMINISTRATIVI

DATI CARATTERISTICI

DATI DI COSTRUZIONE

PRESSIONE DI PROGETTO 75.0 bar
PRESSIONE MASSIMA DI ESERCIZIO (MOP) 24.0 bar
GRADO DI UTILIZZAZIONE DICHIARATO f – 0.57
DIAMETRO PREVALENTE = 400.0 (DN)

REALIZZATO IN CONFORMITA' AL D.M. 17/04/2008
CONFORMITA' AL D.M NUMERO D.M. 17/04/2008
PER MODIFICHE REALIZZATE SUCCESSIVAMENTE

RIVESTIMENTO GIUNTI DI SALDATURA

Fasce Termorestringenti GASD A.07.10.02

DATI GENERALI

DN 400 SP 11.1 [UNI-EN] 1870.00 m

LUNGHEZZA TOTALE IMPIANTO 1870.00 m

FASE EMISSIONE Permessi

PLANIMETRIA 1:2000

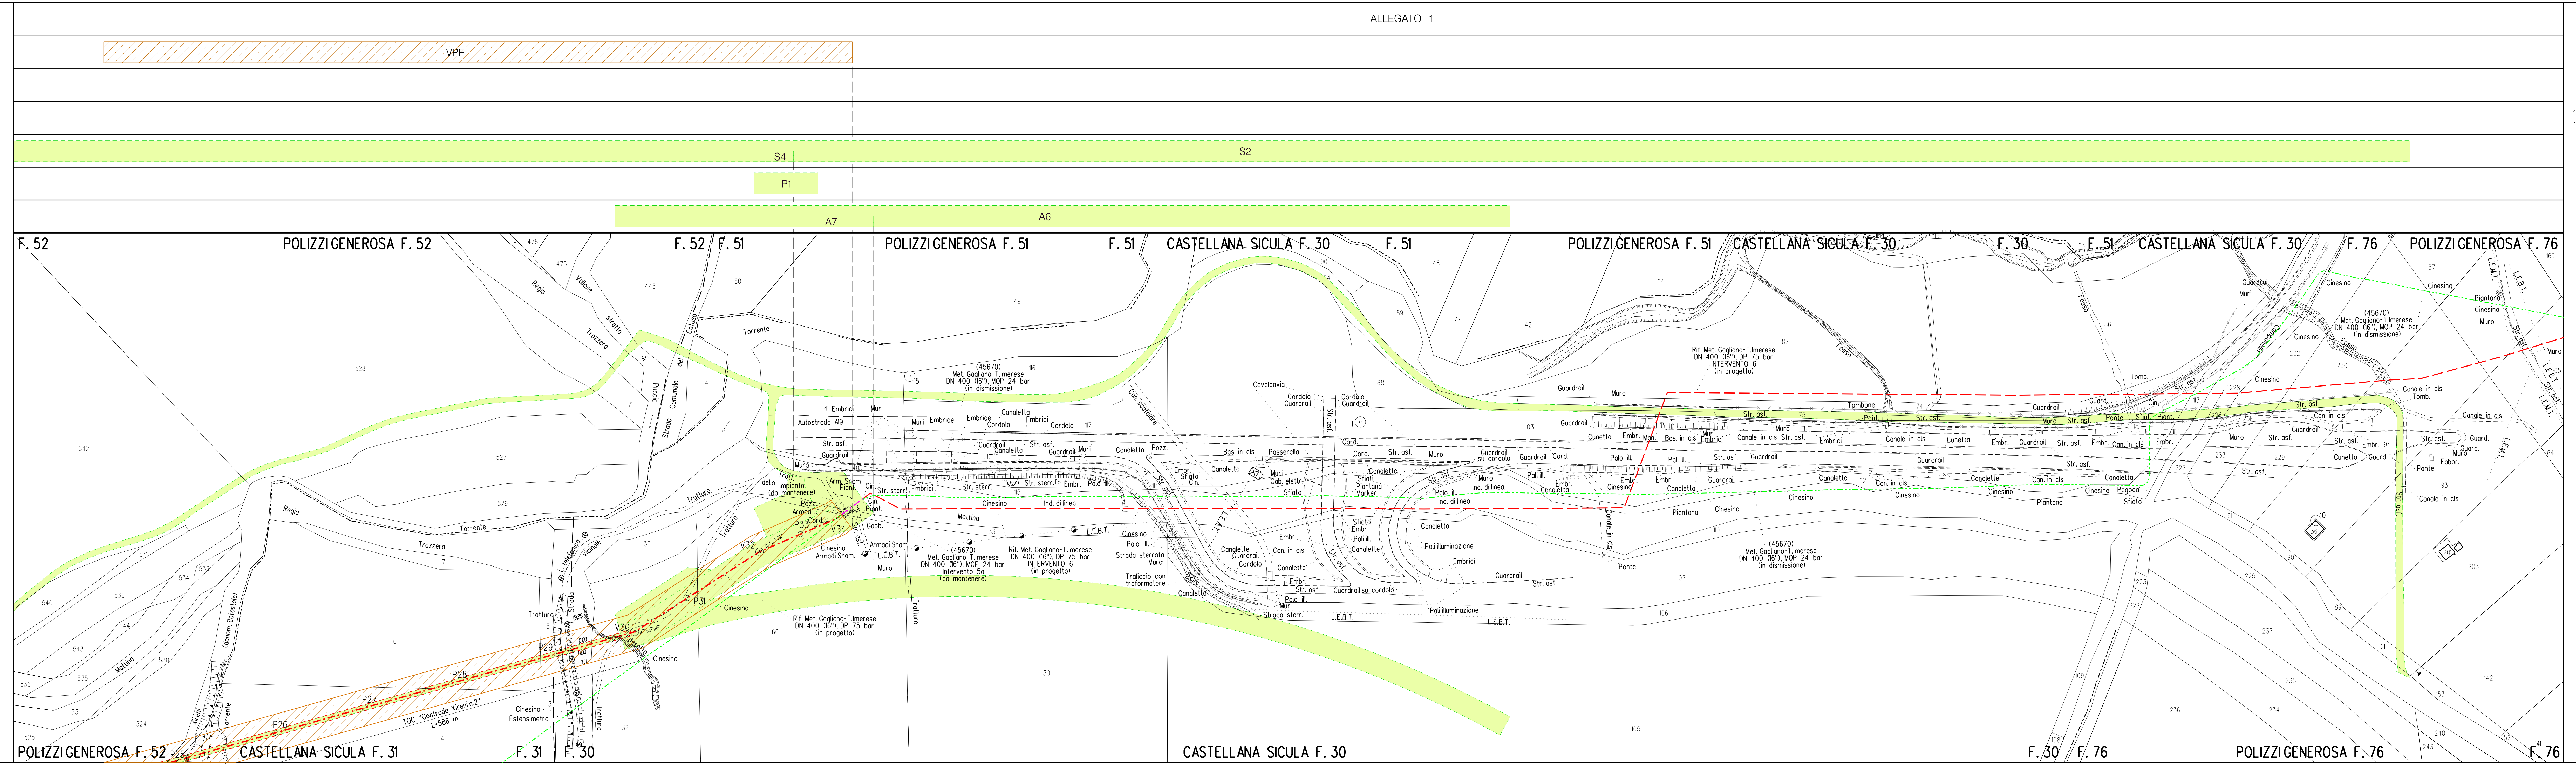

LEGENDA

13.5 m 13.5 m	Fascia di vincolo preordinato all'esproprio (v.p.e.) coincidente con la fascia di servitu'
A	Ampliamento impianto esistente
S	Strade di accesso definitivo
🟩	Aree di occupazione temporanea
A	Allargamenti in corrispondenza di fiumi/infrastrutture esistenti
S	Strade di accesso provvisorio
P	Piazzole provvisorie per i materiali
DI	Depositi intermedi
🟨	Aree impianti stacco–terminale in progetto

SIMBOLI DI LINEA

−·−·−·	Metanodotto in progetto
⊢−·−⊣	Metanodotto in progetto in Tubo di protezione
⊢⊞⊞⊣	Metanodotto in progetto in Cunicolo
⊢=·=⊣	Metanodotto in progetto in Trenchless
− − −	Opere connesse in progetto
−·−·−·	Metanodotto in esercizio da ricollegare
−··−··−	Metanodotto da rimuovere
−·−·−·	Altri metanodotti
⊙ Vn	Vertice
○ Pn	Picchetto

Il presente disegno e' di proprieta' aziendale - La societa' tutelera' i propri diritti a termine di legge.

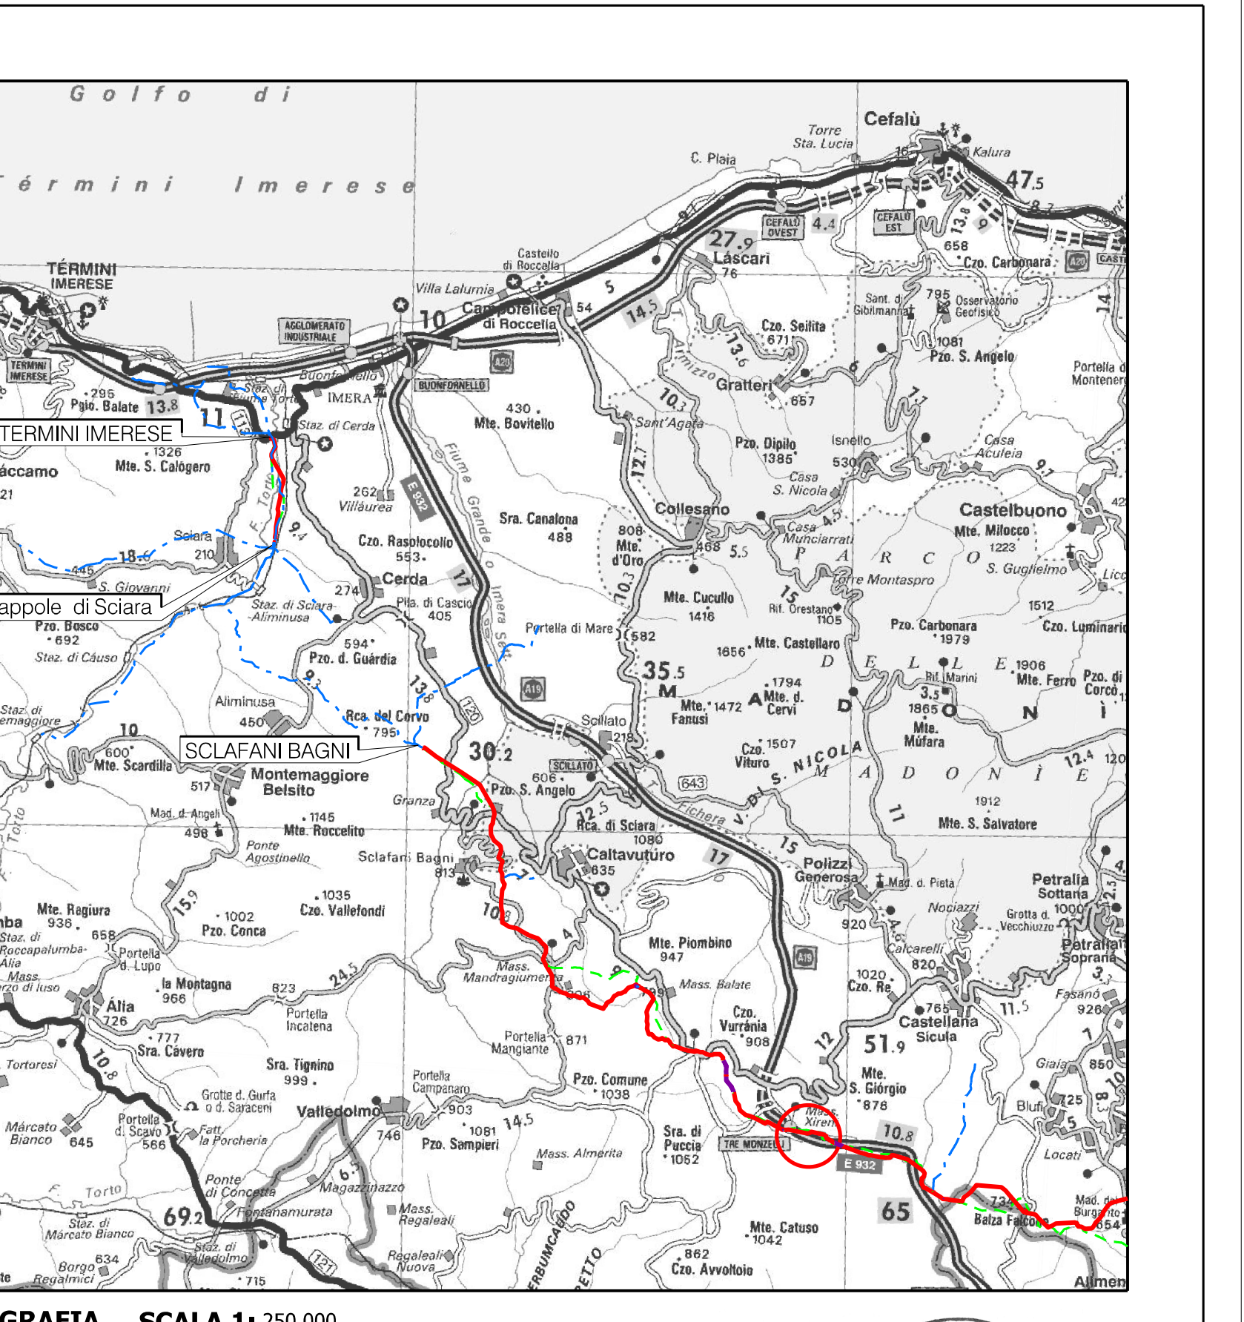

COROGRAFIA **SCALA 1:** 250.000

Nei Comuni di Polizzi Generosa e Castellana Sicula

Dott. Ing. PAOLO ZANNIER
A1679

Rev.	Data	Descrizione	Disegn.	Contr.	Approv.
01	30/09/2022	AGGIORNAMENTO PER VARIANTI	CASAGRANDE	DI RUSCIO	PEDINI
00	15/12/2020	EMISSIONE	DEL VECCHIO	DI RUSCIO	PEDINI

Proprietario snam
Progettista EnerecO

Disegno PL-VPE2000-105

Rifacimento Metanodotto Gagliano – T. Imerese
DN 400 (16") / DN 300 (12"), DP 75 bar
FASE 2
INTERVENTO 5

Revisione 01
Comm. NR/19188/R-L01
Cod.tec. 9113359

PLANIMETRIA CATASTALE CON VPE

Scala 1:2000

N. Rif. 03858–PPL–DW–105–0015 – FILE NAME: PG–VPE2000–105_01