
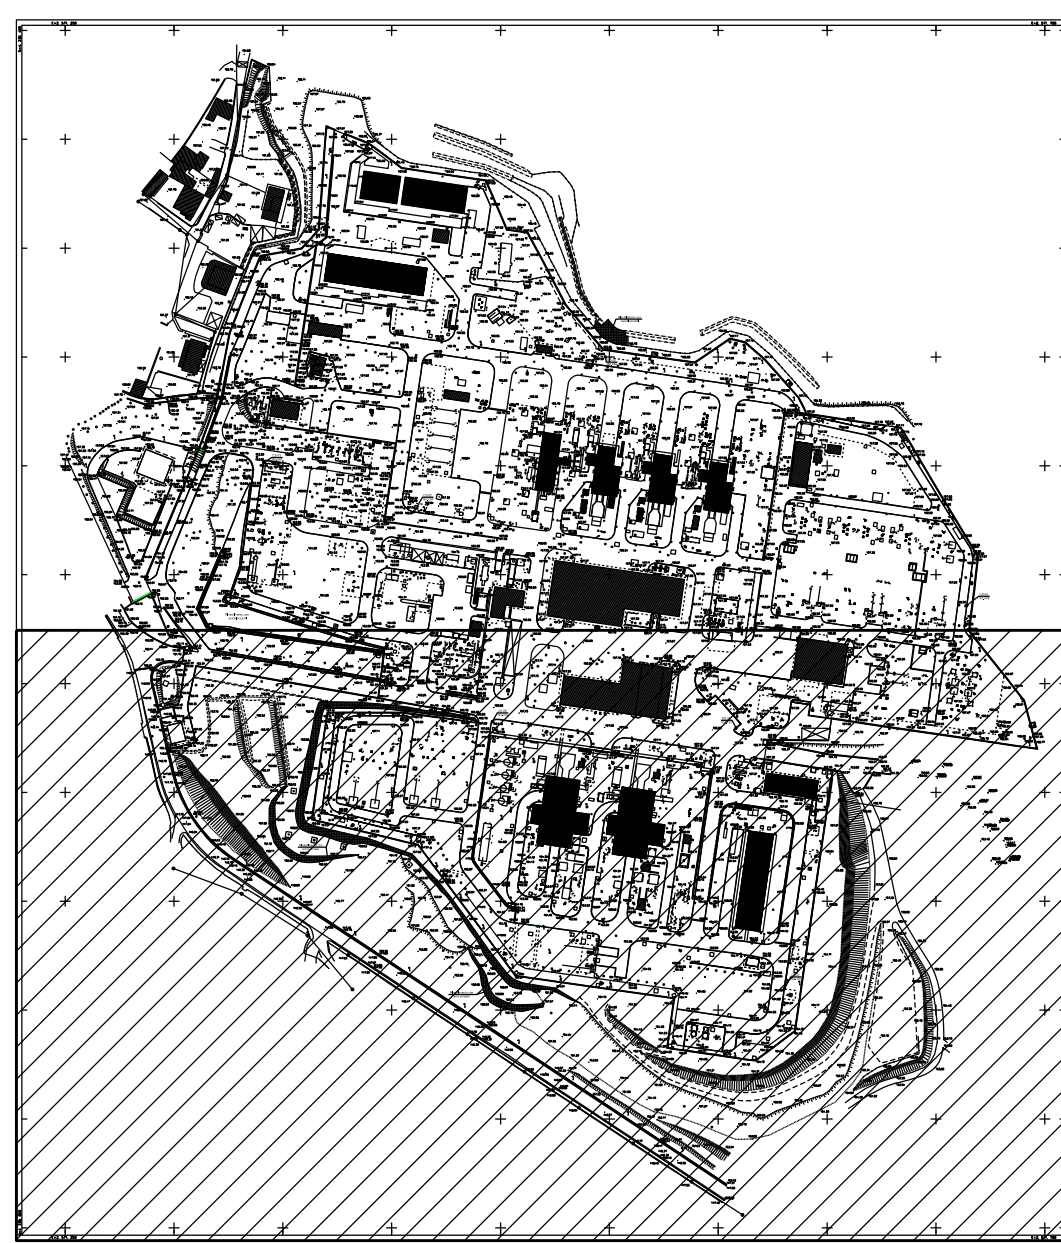


NOTE:

- 1 - TUTTE LE DIMENSIONI E TUTTE LE ELEVAZIONI
SONO IN MILLIMETRI (mm)
- 2 - TUTTE LE ELEVAZIONI SONO RIFERITE ALLA QUOTA 0.000
DELL'IMPIANTO CORRISPONDENTE A m 167.00 S.L.M.M.

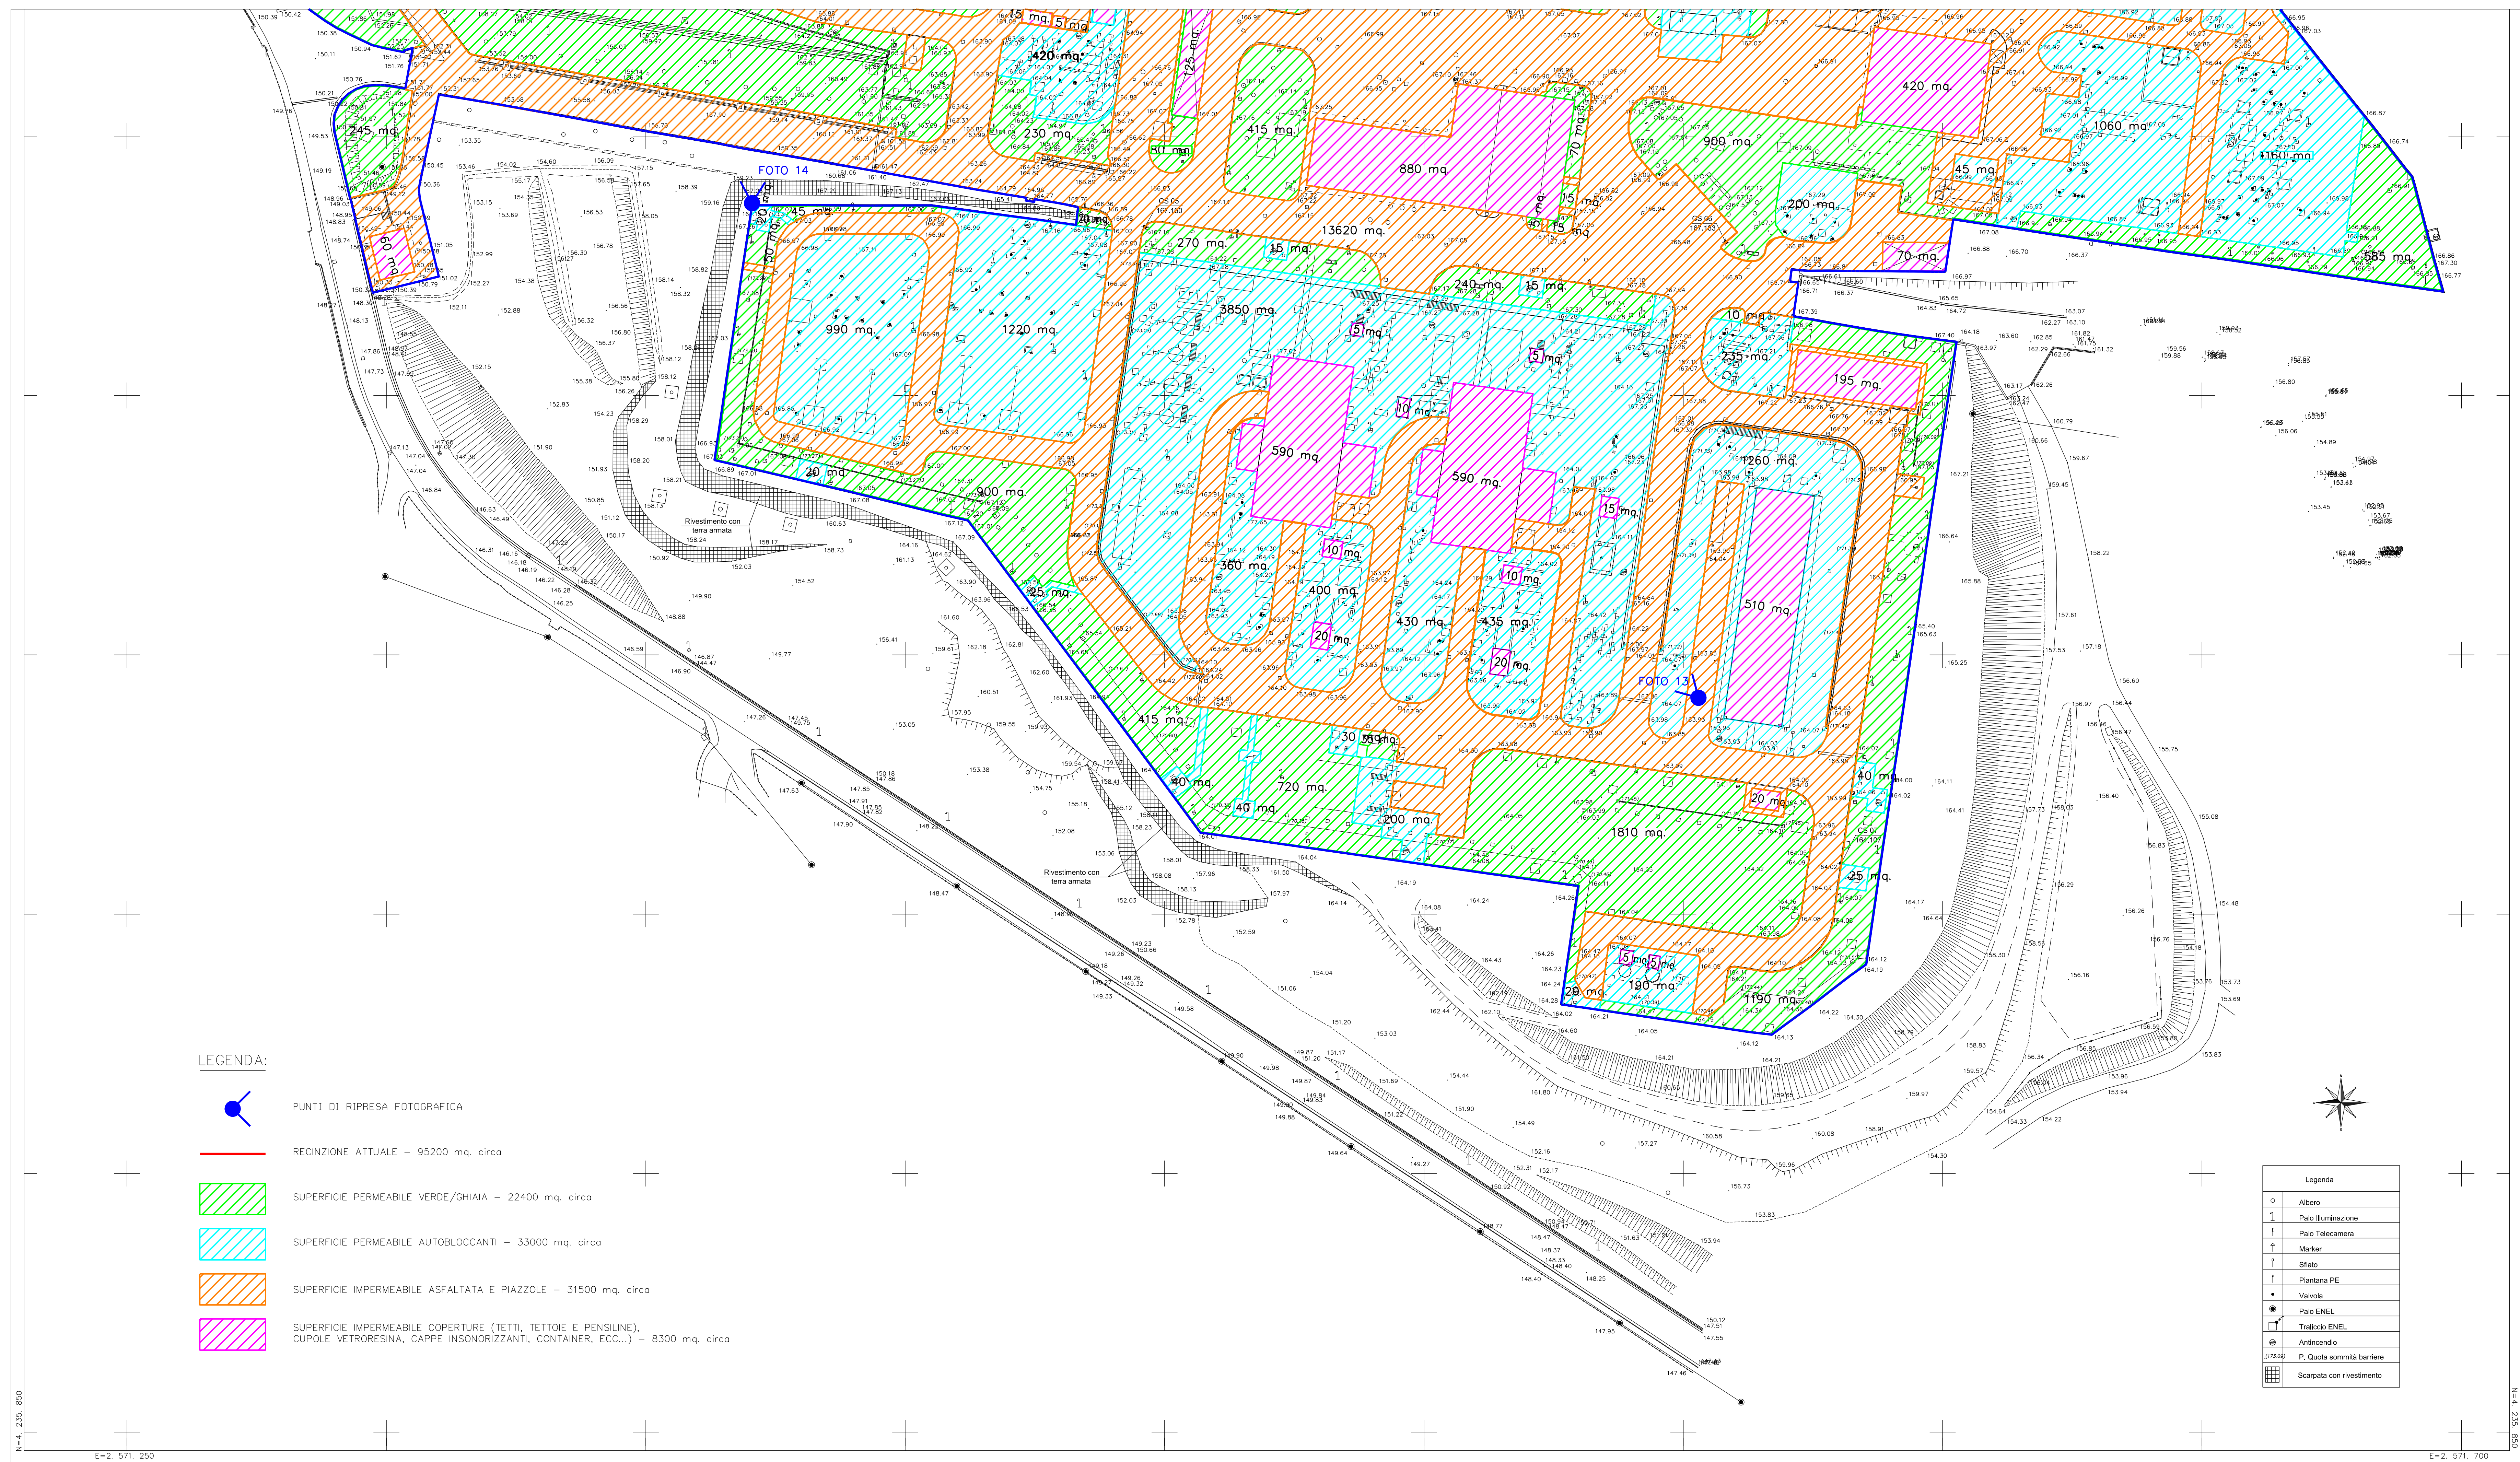

PIANTA CHIAVE



FOTO 13



FOTO 14

[illegible]