
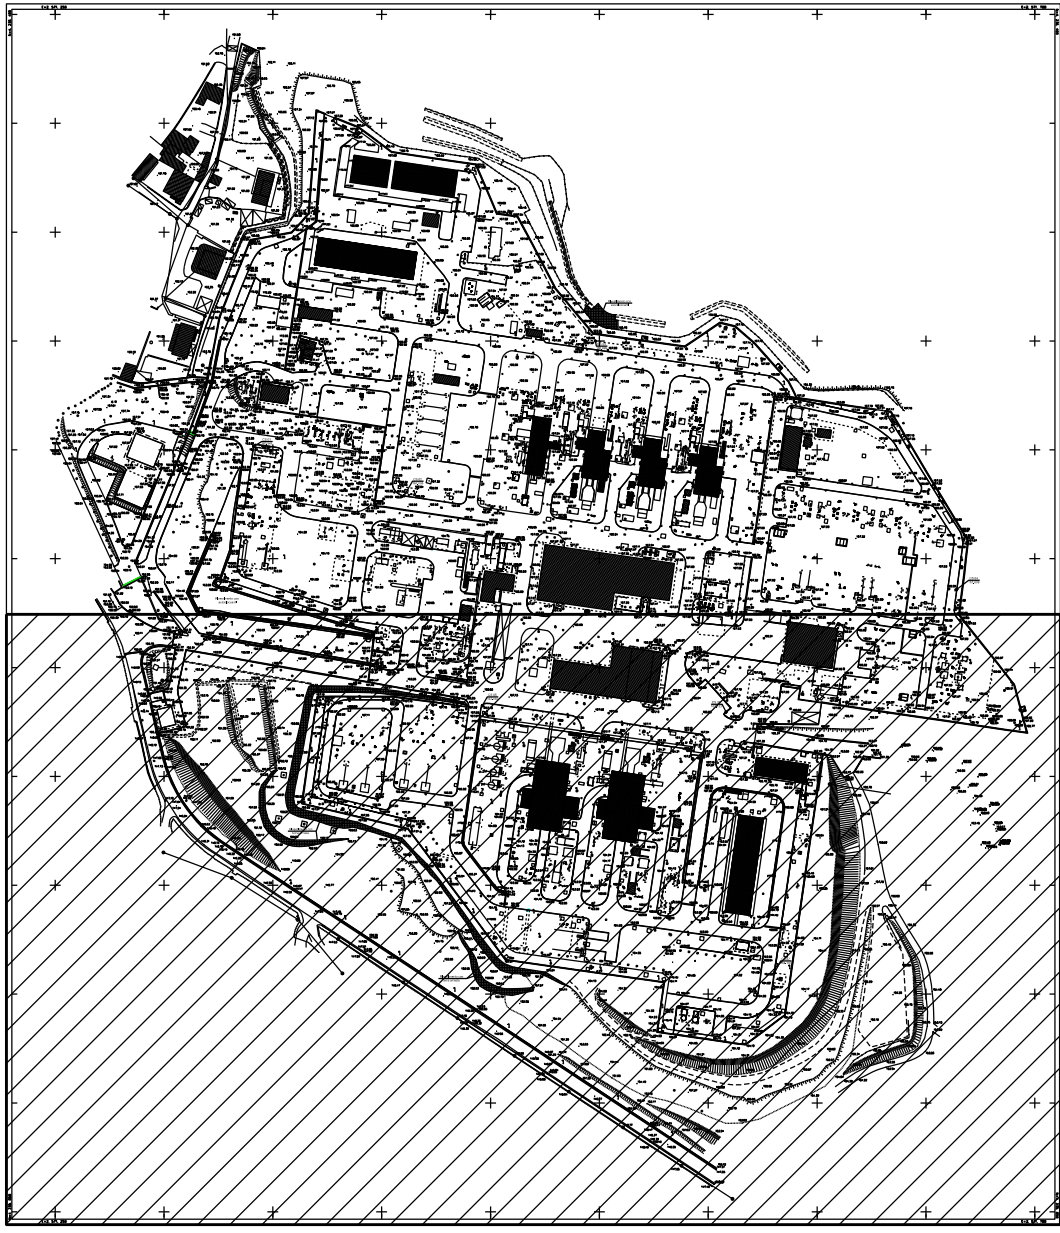


NOTE:  
1 - TUTTE LE DIMENSIONI E TUTTE LE ELEVAZIONI SONO IN MILLIMETRI (mm)  
2 - TUTTE LE ELEVAZIONI SONO RIFERITE ALLA QUOTA 0,000 DELL'IMPIANTO CORRISPONDENTE A m 167,00 S.L.M.M.

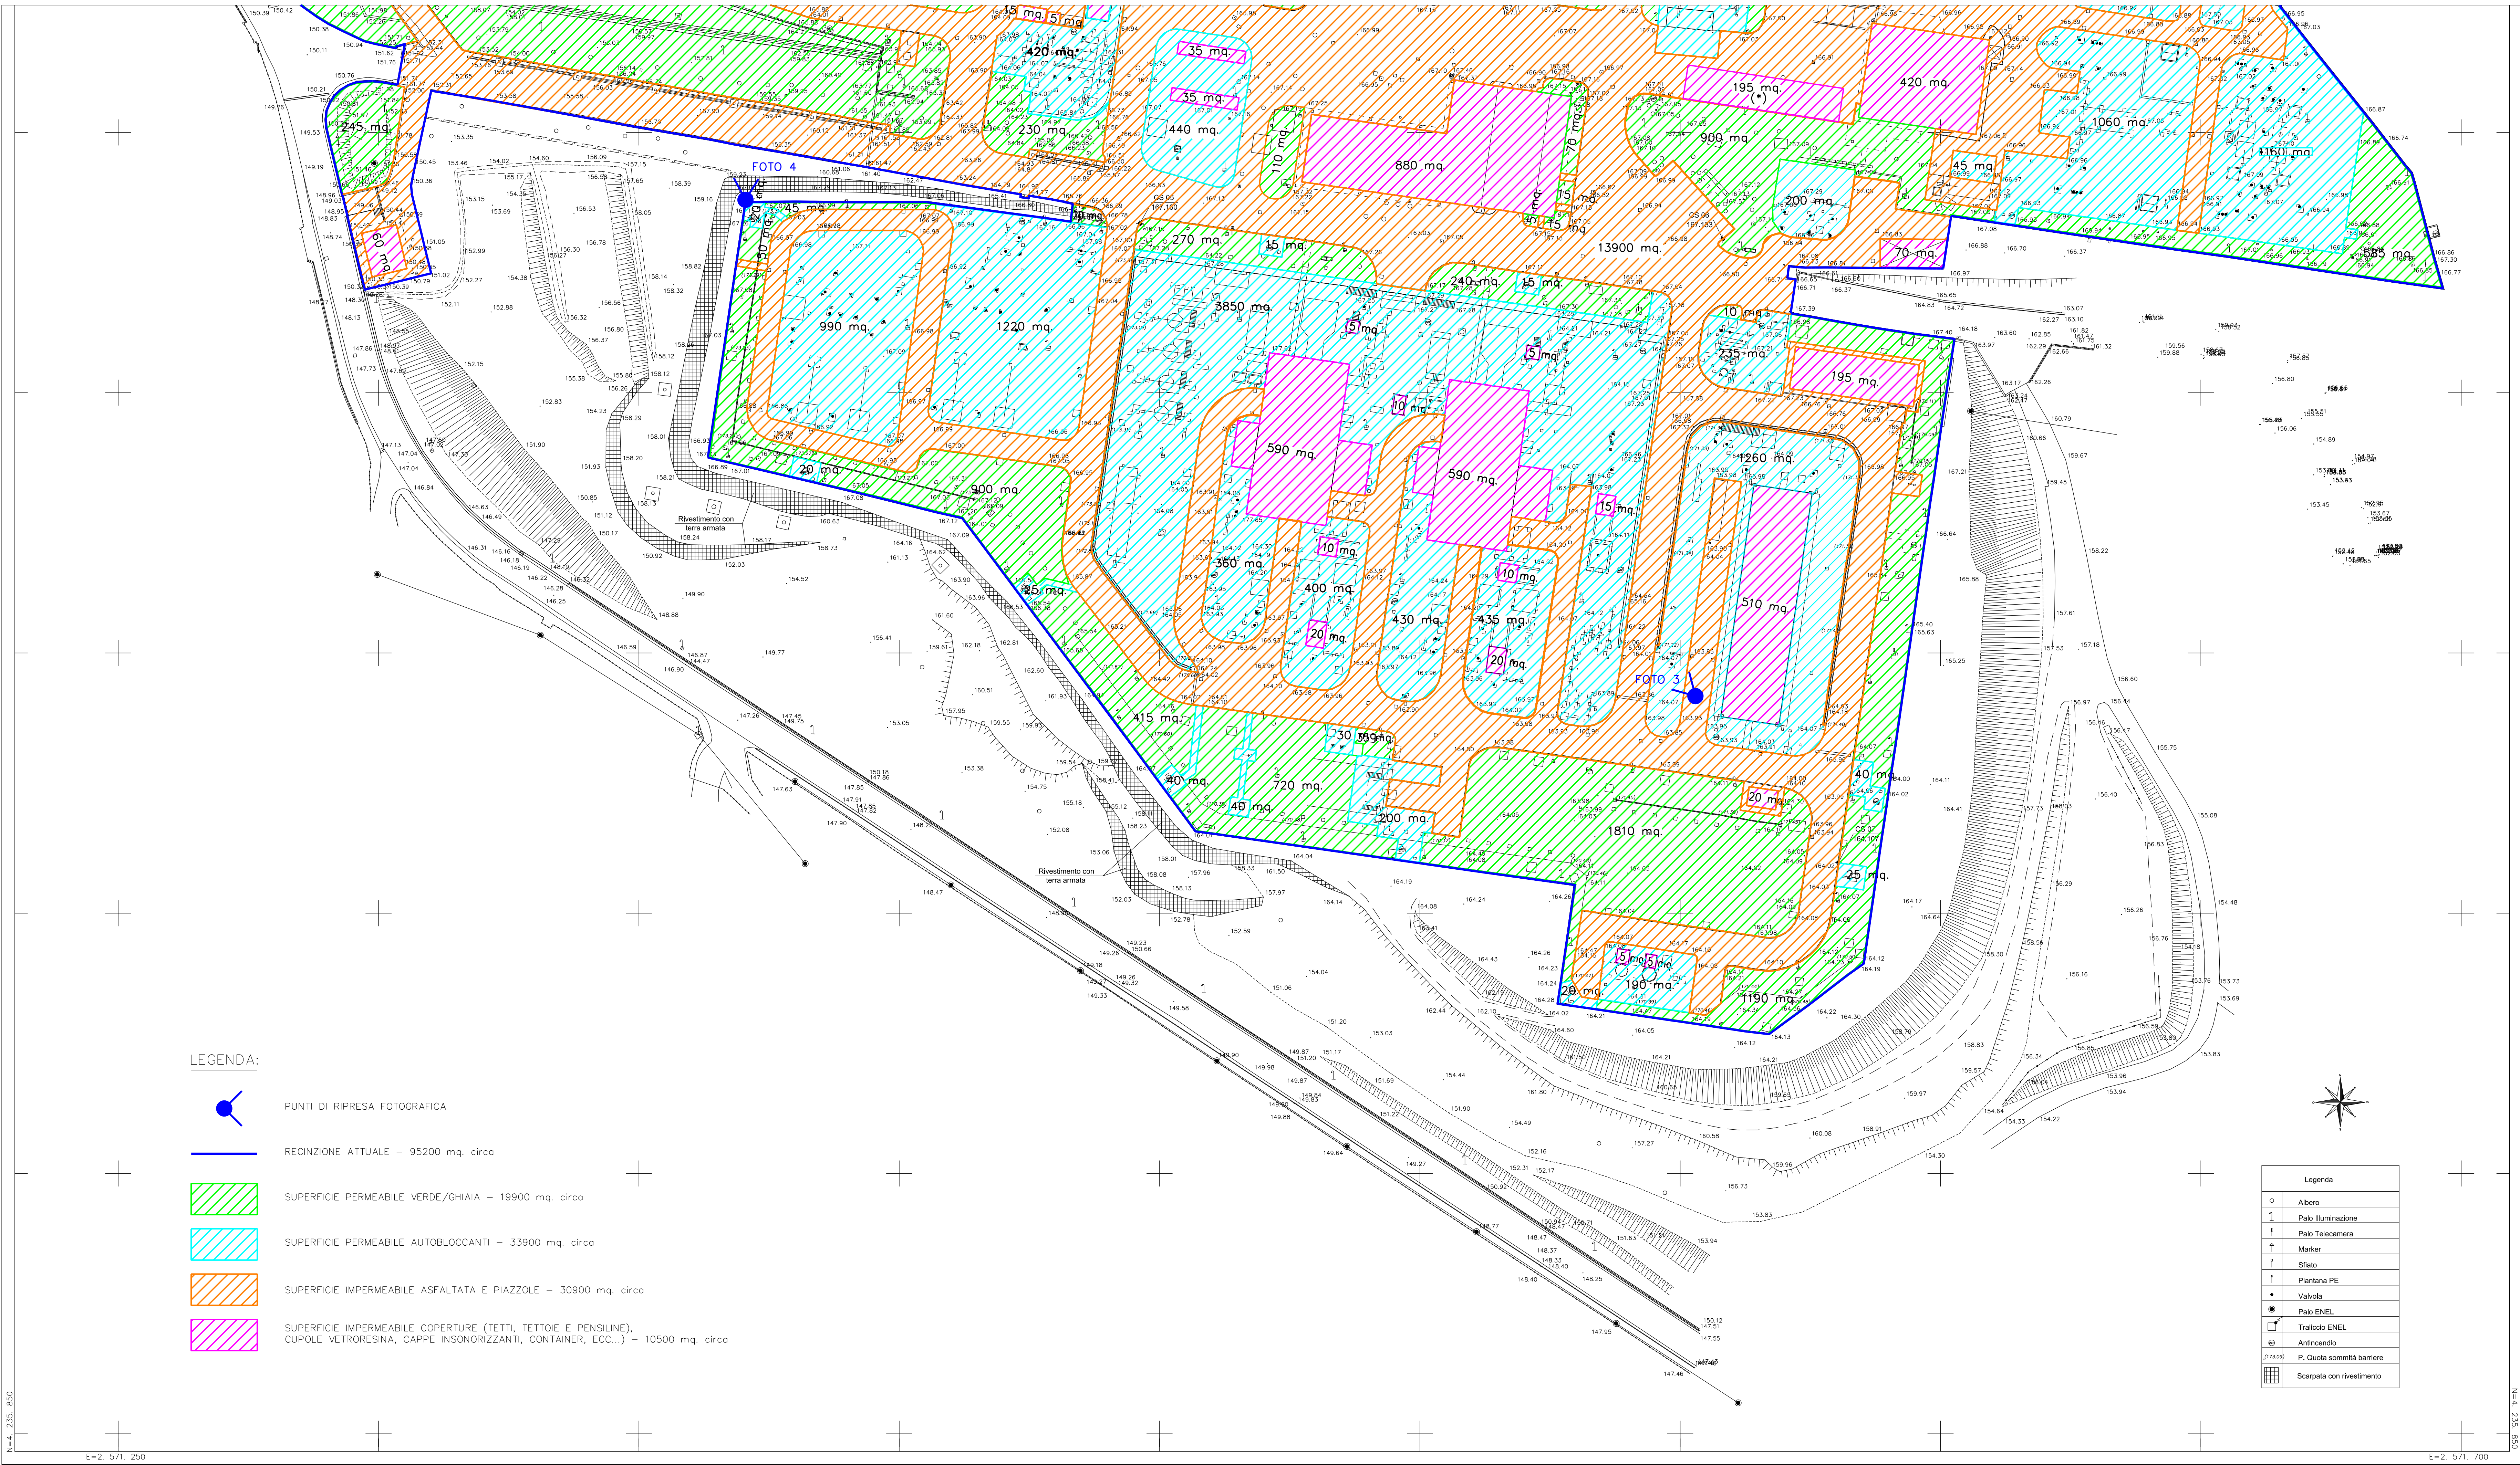

PIANTA CHIAVE



FOTO 3



FOTO 4

| Rev                                                                 | DATA     | DESCRIZIONE        | ELABORATO | VERIFICATO    | APPROVATO |
|---------------------------------------------------------------------|----------|--------------------|-----------|---------------|-----------|
| 0                                                                   | 11-09-21 | EMISSIONE PER ENTI | LETIZI    | BELELLI       | BELELLI   |
| 1                                                                   |          |                    | ELABORATO | VERIFICATO    | APPROVATO |
| CLIENTE                                                             |          | PROGETTISTA        | COMPRESSA | UNITA' N      |           |
|                                                                     |          |                    | 023116    | 00            |           |
| ADEGUAMENTO IMPIANTO DI COMPRESSIONE GAS DI MESSINA (ME) - GENERALE |          |                    | DIS. N.   | 00-CB-A-12010 |           |
| INVARIANZA IDRAULICA                                                |          |                    | REVISIONE | 0             |           |
| PLANIMETRIA ANTE OPERAM DELLE SUPERFICI SOGGETTE A TRASFORMAZIONE   |          |                    | FG        | 2             | 2         |
| STATO DI PROGETTO                                                   |          |                    | SCALA     | /             |           |