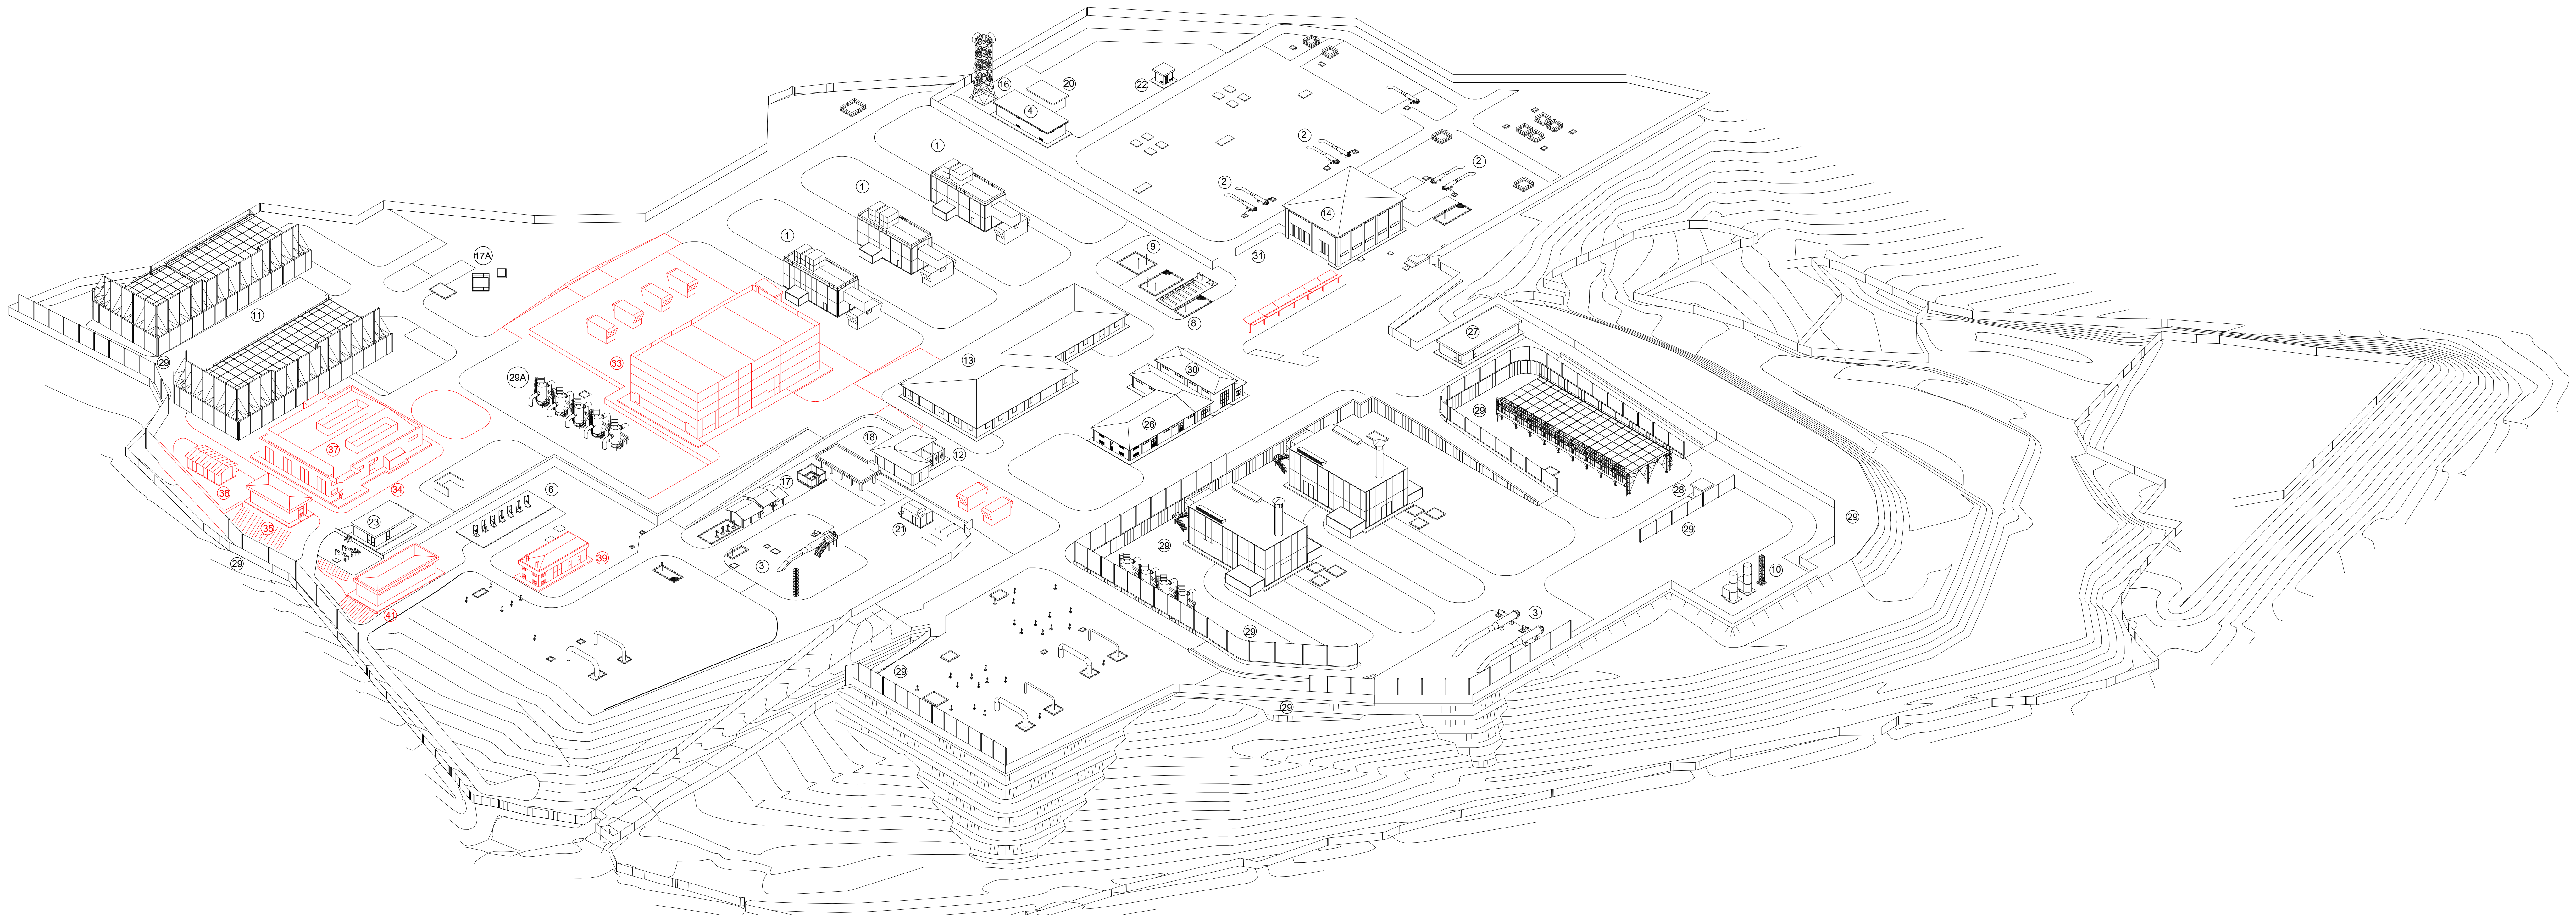

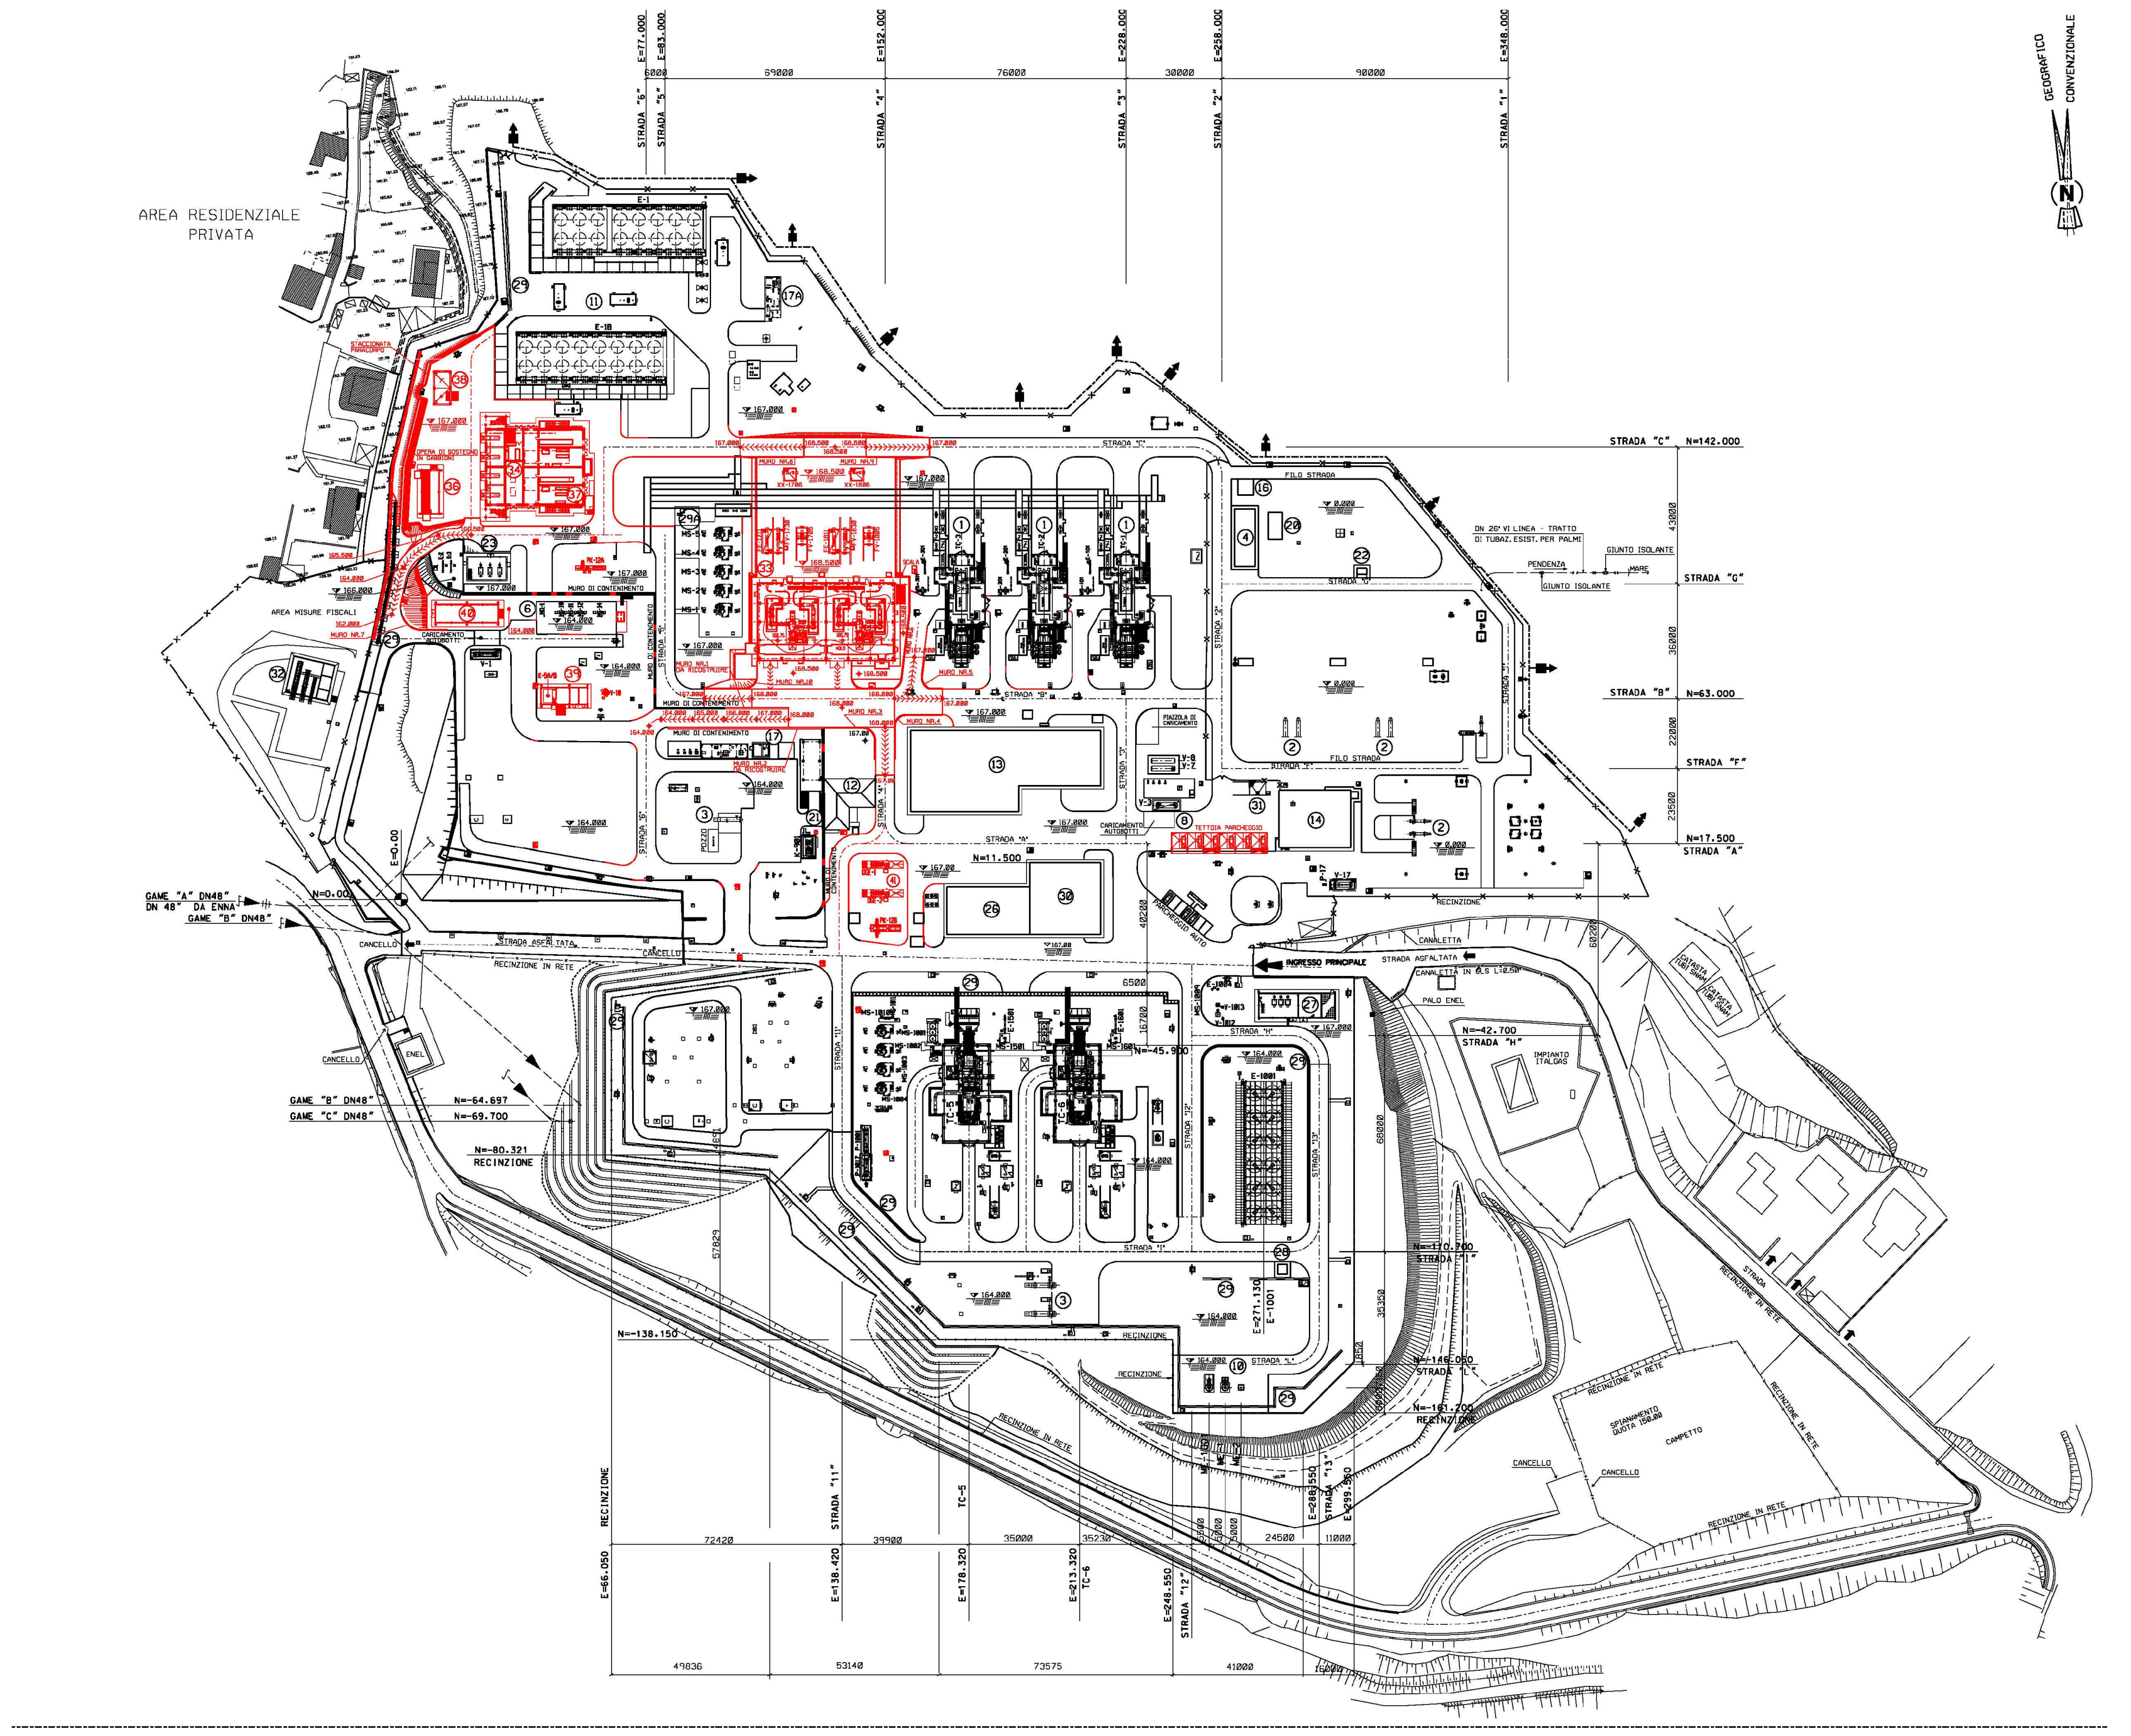

DOCUMENTI DI RIFERIMENTO	N.
PLANIMETRIA GENERALE OPERE CIVILI – STATO DI PROGETTO	00–CB–A–12025_r1

NOTE:

- TUTTE LE DIMENSIONI E TUTTE LE ELEVAZIONI SONO I MILLIMETRI (mm)
- TUTTE LE ELEVAZIONI SONO RIFERITE ALLA QUOTA 0.000 DELL'IMPIANTO CORRISPONDENTE A m 167,000 S.L.M.M.
- TUTTE LE COORDINATE SONO IN METRI (mt)

—×——×— RECINZIONE ESISTENTE

——— OPERE ESISTENTI

⊞ IDRANTE ANTINCENDIO

▬▬ BARRIERE FONOASSORBENTE

——— NUOVE OPERE

LEGENDA CENTRALE:

①	AREA TURBOCOMPRESSORI TC-1/TC-2/TC-3/TC-5/TC-6
②	TRAPPOLE DI LANCIO PIG
③	TRAPPOLE DI ARRIVO PIG
④	FABBRICATO TELECOMANDO E TELEMISURE
⑤	ANNULLATO
⑥	AREA FILTRI GAS SERVIZI
⑦	ANNULLATO
⑧	OLIO DI LUBRIFICAZIONE
⑨	ANNULLATO
⑩	AREA VENTS (ME-1/M E-2/ME-1001)
⑪	AREA REFRIGERANTI GAS
⑫	CABINA ELETTRICA E LOCALE GRUPPO ELETTROGENO
⑬	SALA CONTROLLO E UFFICI
⑭	OFFICINA E MAGAZZINO
⑮	ANNULLATO
⑯	ANTENNA PONTE RADIO
⑰	AREA ANTINCENDIO DI CENTRALE
(17A)	AREA ANTINCENDIO AGGIUNTIVO
⑱	ANNULLATO
⑲	ANNULLATO
⑳	LOCALE TELEMISURE
㉑	K-901 ELETTROCOMPRESSORE RECUPERO GAS
㉒	CABINA CO2 VENT AREA TRAPPOLE
㉓	ZONA CALDAIE E SCAMBIATORI
㉔	ANNULLATO
㉕	ANNULLATO
㉖	LOCALE BATTERIE/ SALA QUADRI/ SALA CONTROLLO
㉗	EDIFICIO CALDAIE/ COMPRESSORI ARIA
㉘	FABBRICATO CO2
㉙	BARRIERE FONOASSORBENTI
(29A)	AREA ANALIZZATORE GAS
㉚	EDIFICIO ADIBITO A MAGAZZINO
㉛	PIAZZOLA LAVAGGI PEZZI MECCANICI
㉜	AREA MISURE FISCALI

LEGENDA NUOVE OPERE:

㉝	AREA ELETTROCOMPRESSORI ELCO EC-7/EC-8
㉞	SALA CONTROLLO ELETTROCOMPRESSORI / SOTTOSTAZIONE ELCO
㉟	ANNULLATO
㊱	FABBRICATO MT
㊲	COOLER VFD POSIZIONATI SUL TETTO DELLA SOTTOSTAZIONE ELCO
㊳	DEPOSITO FUSTI OLIO
㊴	FABBRICATO ARIA STRUMENTI E DEPOSITO BOMBOLE
㊵	FABBRICATO MULTIUSO
㊶	AREA GRUPPI ELETTROGENI A GAS

NUOVE APPARECCHIATURE:

EC-7/EC-8	ELETTROCOMPRESSORI
V-10	SERBATOIO ARIA STRUMENTI
K-5A/B	COMPRESSORI ARIA SERVIZI
PK-12A	PACKAGE DI PRIMO SALTO DI PRESSIONE
PK-12B	PACKAGE DI SECONDO SALTO DI PRESSIONE
DGE-1/DGE-2	GRUPPI ELETTROGENI A GAS

SCHILLACI PAOLO
2023.11.21 15:10:25
CN=SCHILLACI PAOL
C=IT
O=CONAF
2.5.4.11=N. Iscr. 608
RSA/2048 bits

Rev.	DATA	DESCRIZIONE	ELABORATO	VERIFICATO	APPROVATO
1	23–05–22	EMISSIONE ENTI	LASI	CATANI	AMBROSINI
0	15–04–21	EMISSIONE ENTI	LASI	CATANI	BUONGARZONE

CLIENTE snam

PROGETTISTA SAIPEM

COMMESSA 023116

UNITA' N. 00

ADEGUAMENTO IMPIANTO DI COMPRESSIONE
GAS DI MESSINA (ME)

DIS. N. 00–BL–A–94726

ASSONOMETRICO

REVISIONE 1

FG. 1 DI 1

SCALA VARIE

DOCUMENTO DI PROPRIETA' Snam Rete Gas. LA SOCIETA' TUTELERA' I PROPRI DIRITTI IN SEDE CIVILE E PENALE A TERMINI DI LEGGE.