


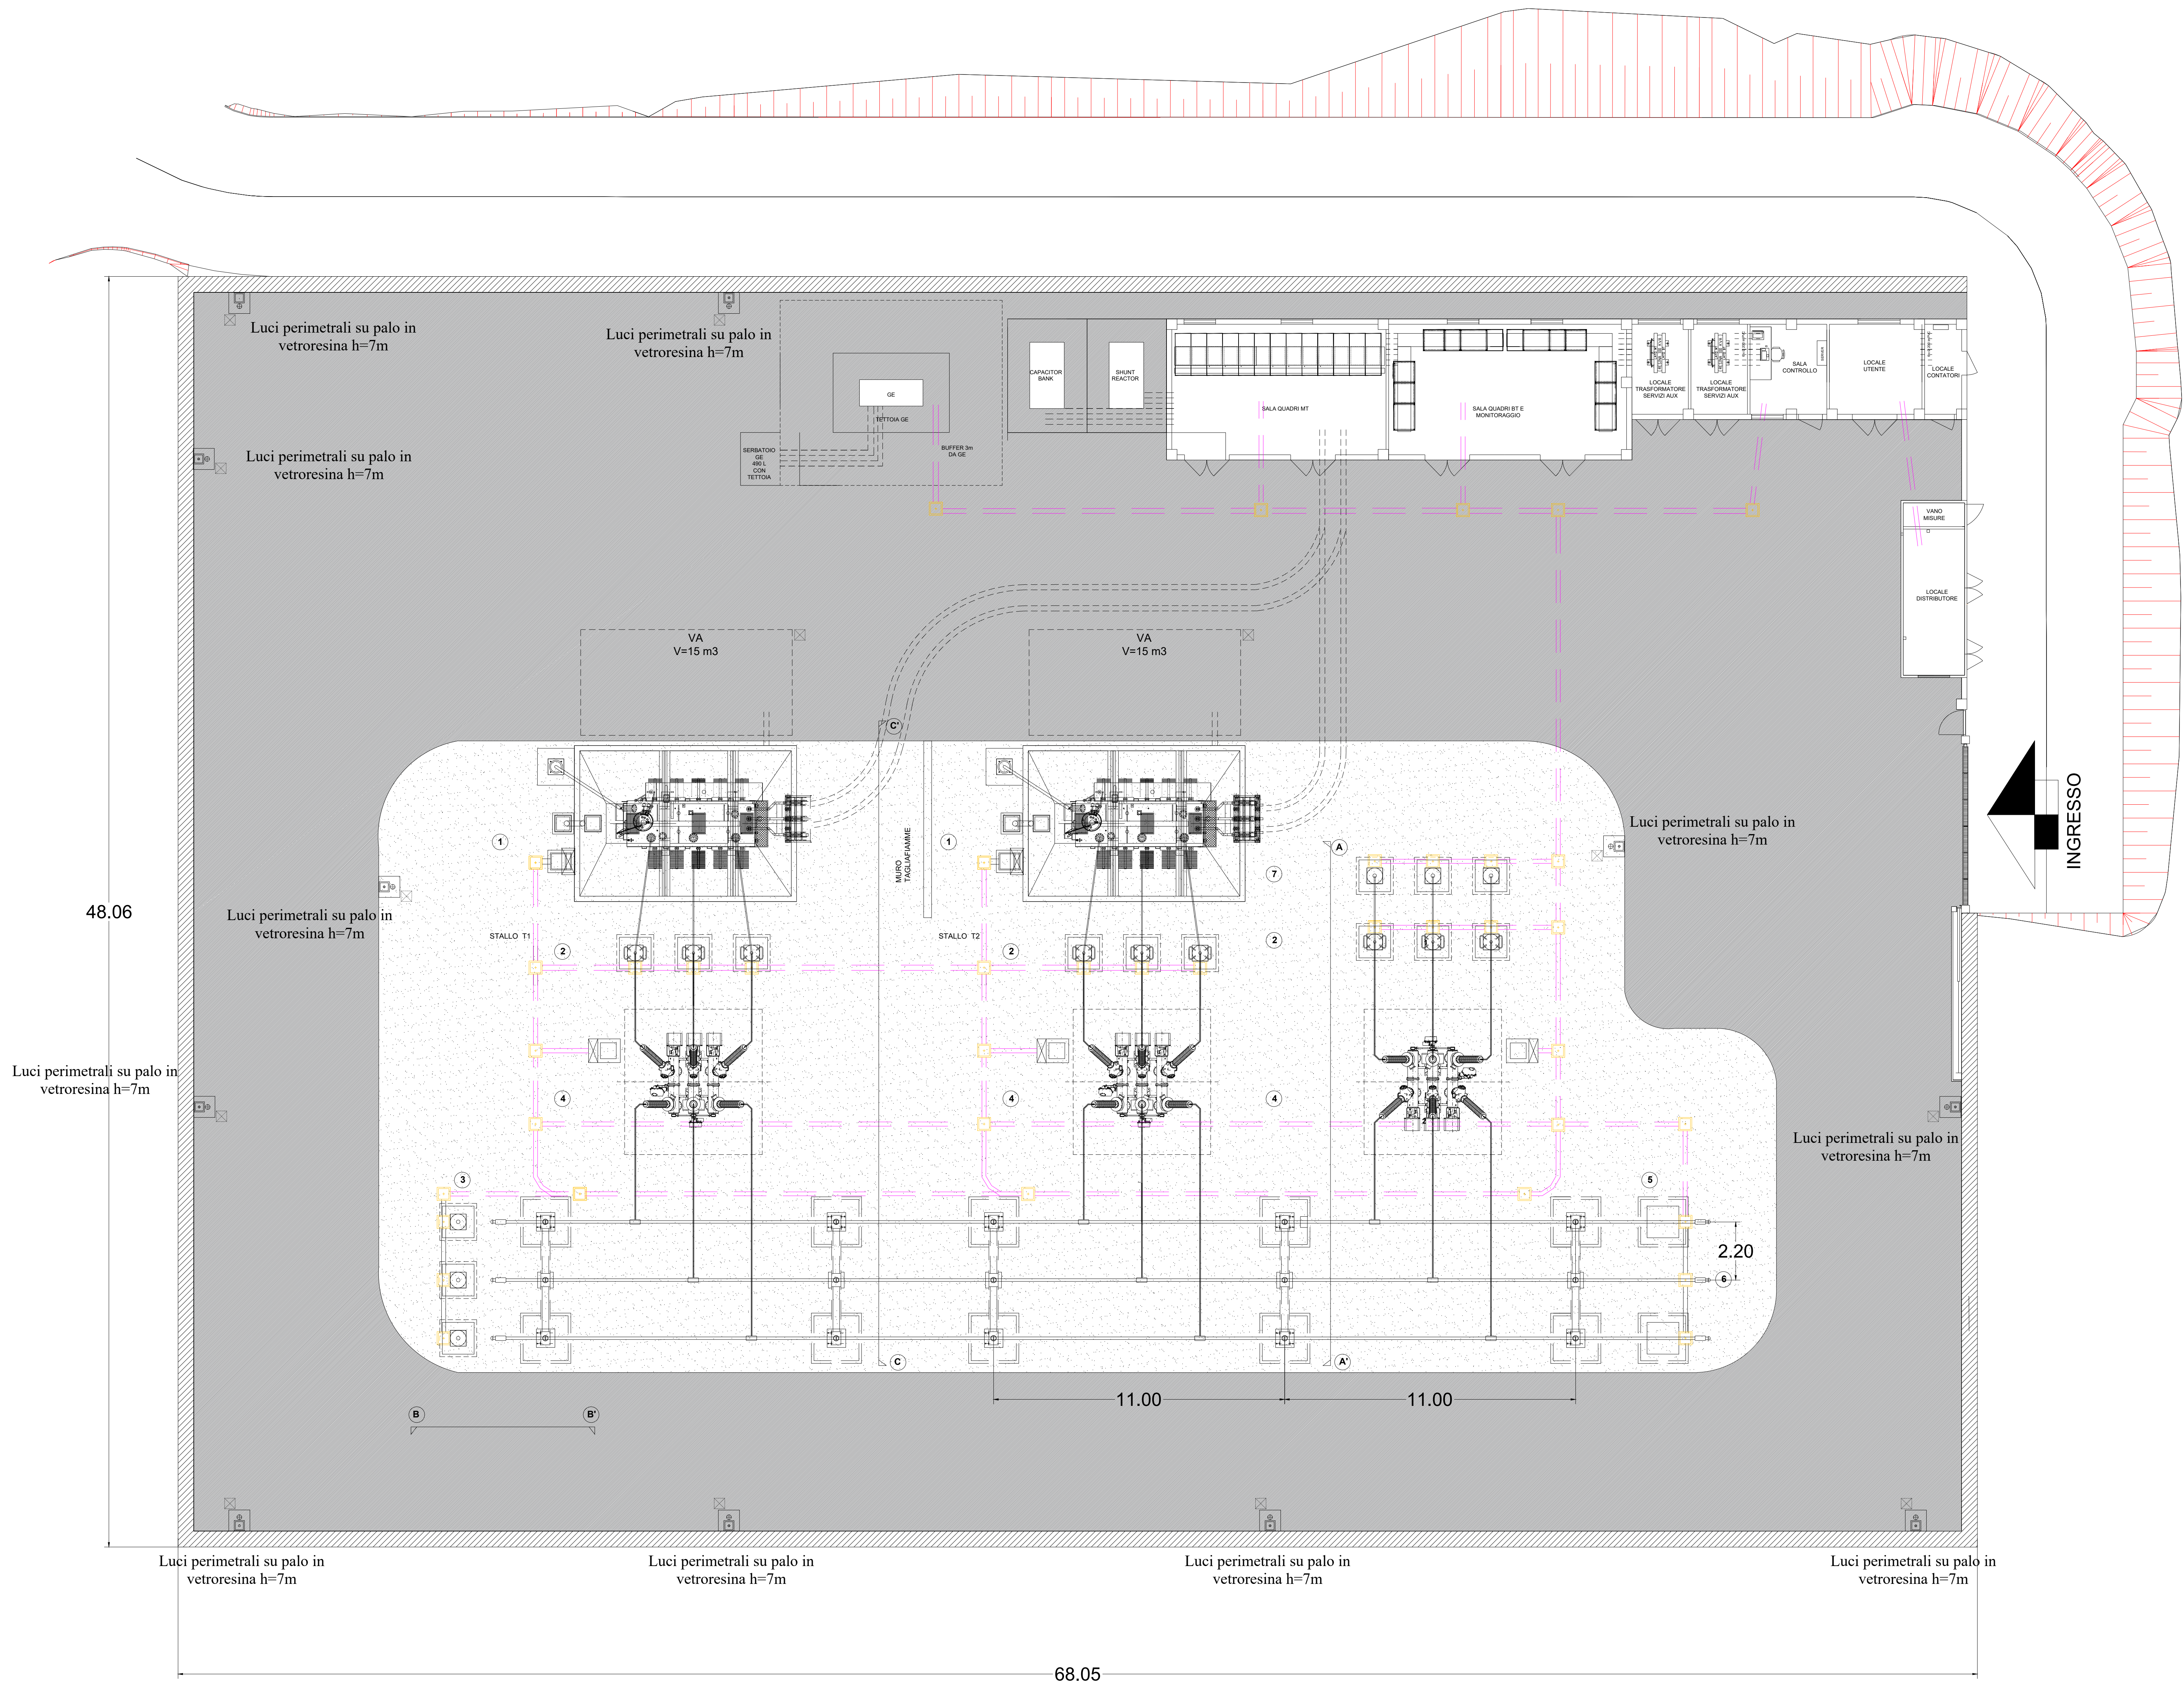

LEGENDA DEI COLORI E SIMBOLI IN CARTA

- Berlinese di micropali
- Vie cavo
- Linea alimentazione luci/vidEOSorveglianza
- Zona asfaltata
- Zona riempita con misto granulometrico
- Scarpare

POS.	DESCRIZIONE APPARECCHIATURA EQUIPMENT DESCRIPTION
1	TRASFORMATORE 10000 kV
2	SCARICATORE DI SOVRATENSIONE
3	TRASFORMATORE DI TENSIONE TV
4	BRIDG 955-170KV - TA-SEZIONATORE, INTERRUITTORE A COMANDO UNIPOLARE, SEZIONATORE LINEA/TERRA
5	SEZIONATORE DI TERRA SBARRE
6	SBARRE
7	TERMINALE CAVO AT

03	24/06/2022	Quarta emissione	B.Lalassa	G.Migliazza	L.Splendido
02	08/06/2021	Terza emissione	E. Catanzaro	E. Speranza/ G. Dattolo	L.Splendido
01	06/05/2021	Seconda emissione	G. Dattolo	E. Speranza/ G. Dattolo	L.Splendido
00	17/03/2021	Prima Emissione	G. Dattolo	E. Speranza/ G. Dattolo	L.Splendido
N.	DATA	DESCRIZIONE	ELABORATO	VERIFICATO	APPROVATO

Green & Green S.r.l.
Via V. Alfieri, 50c,
87038 Rende (CS) - Italy
P.IVA 02900010762
Ph. (+39) 0984 946295
Fax (+39) 0984 1711470
info@greengreen.it
www.greengreen.it



Ing. Leonardo Splendido

REVISIONE					
00					
N.	DATA	ESAMINATO TERMINI (EXT)	ACCETTATO DATA TERMINI	RIFERIMENTO ACCETTAZIONE	

TIPOLOGIA DELL'ELABORATO	CODIFICA DELL'ELABORATO			
	STZU_D_00022_03			
PROGETTO	TITOLO			
RICAVATO DAL DOC. TERNA	CONNESSIONE AT CENTRALE SNAM IMPIANTO UTENTE 150/20 kV			
CLASSIFICAZIONE DI SICUREZZA				
		PLANIMETRIA ELETTROMECCANICA		
NOME DEL FILE	SCALA CAD	FORMATO	SCALA	FOGLIO
Planimetria elettromeccanica	1 unità =	A0	1:100	1 / 1

Questo documento contiene informazioni di proprietà Terna S.p.A. e deve essere utilizzato esclusivamente dal destinatario in relazione alle finalità per le quali è stato fornito. È vietata qualsiasi forma di riproduzione o di divulgazione senza l'esplicito consenso di Terna S.p.A.
This document contains information proprietary to Terna S.p.A. and it will have to be used exclusively for the purposes for which it has been furnished. Whichever shape of spreading or reproduction without the written permission of Terna S.p.A. is prohibi.