




PIANTA EDIFICIO SOTTOSTAZIONE

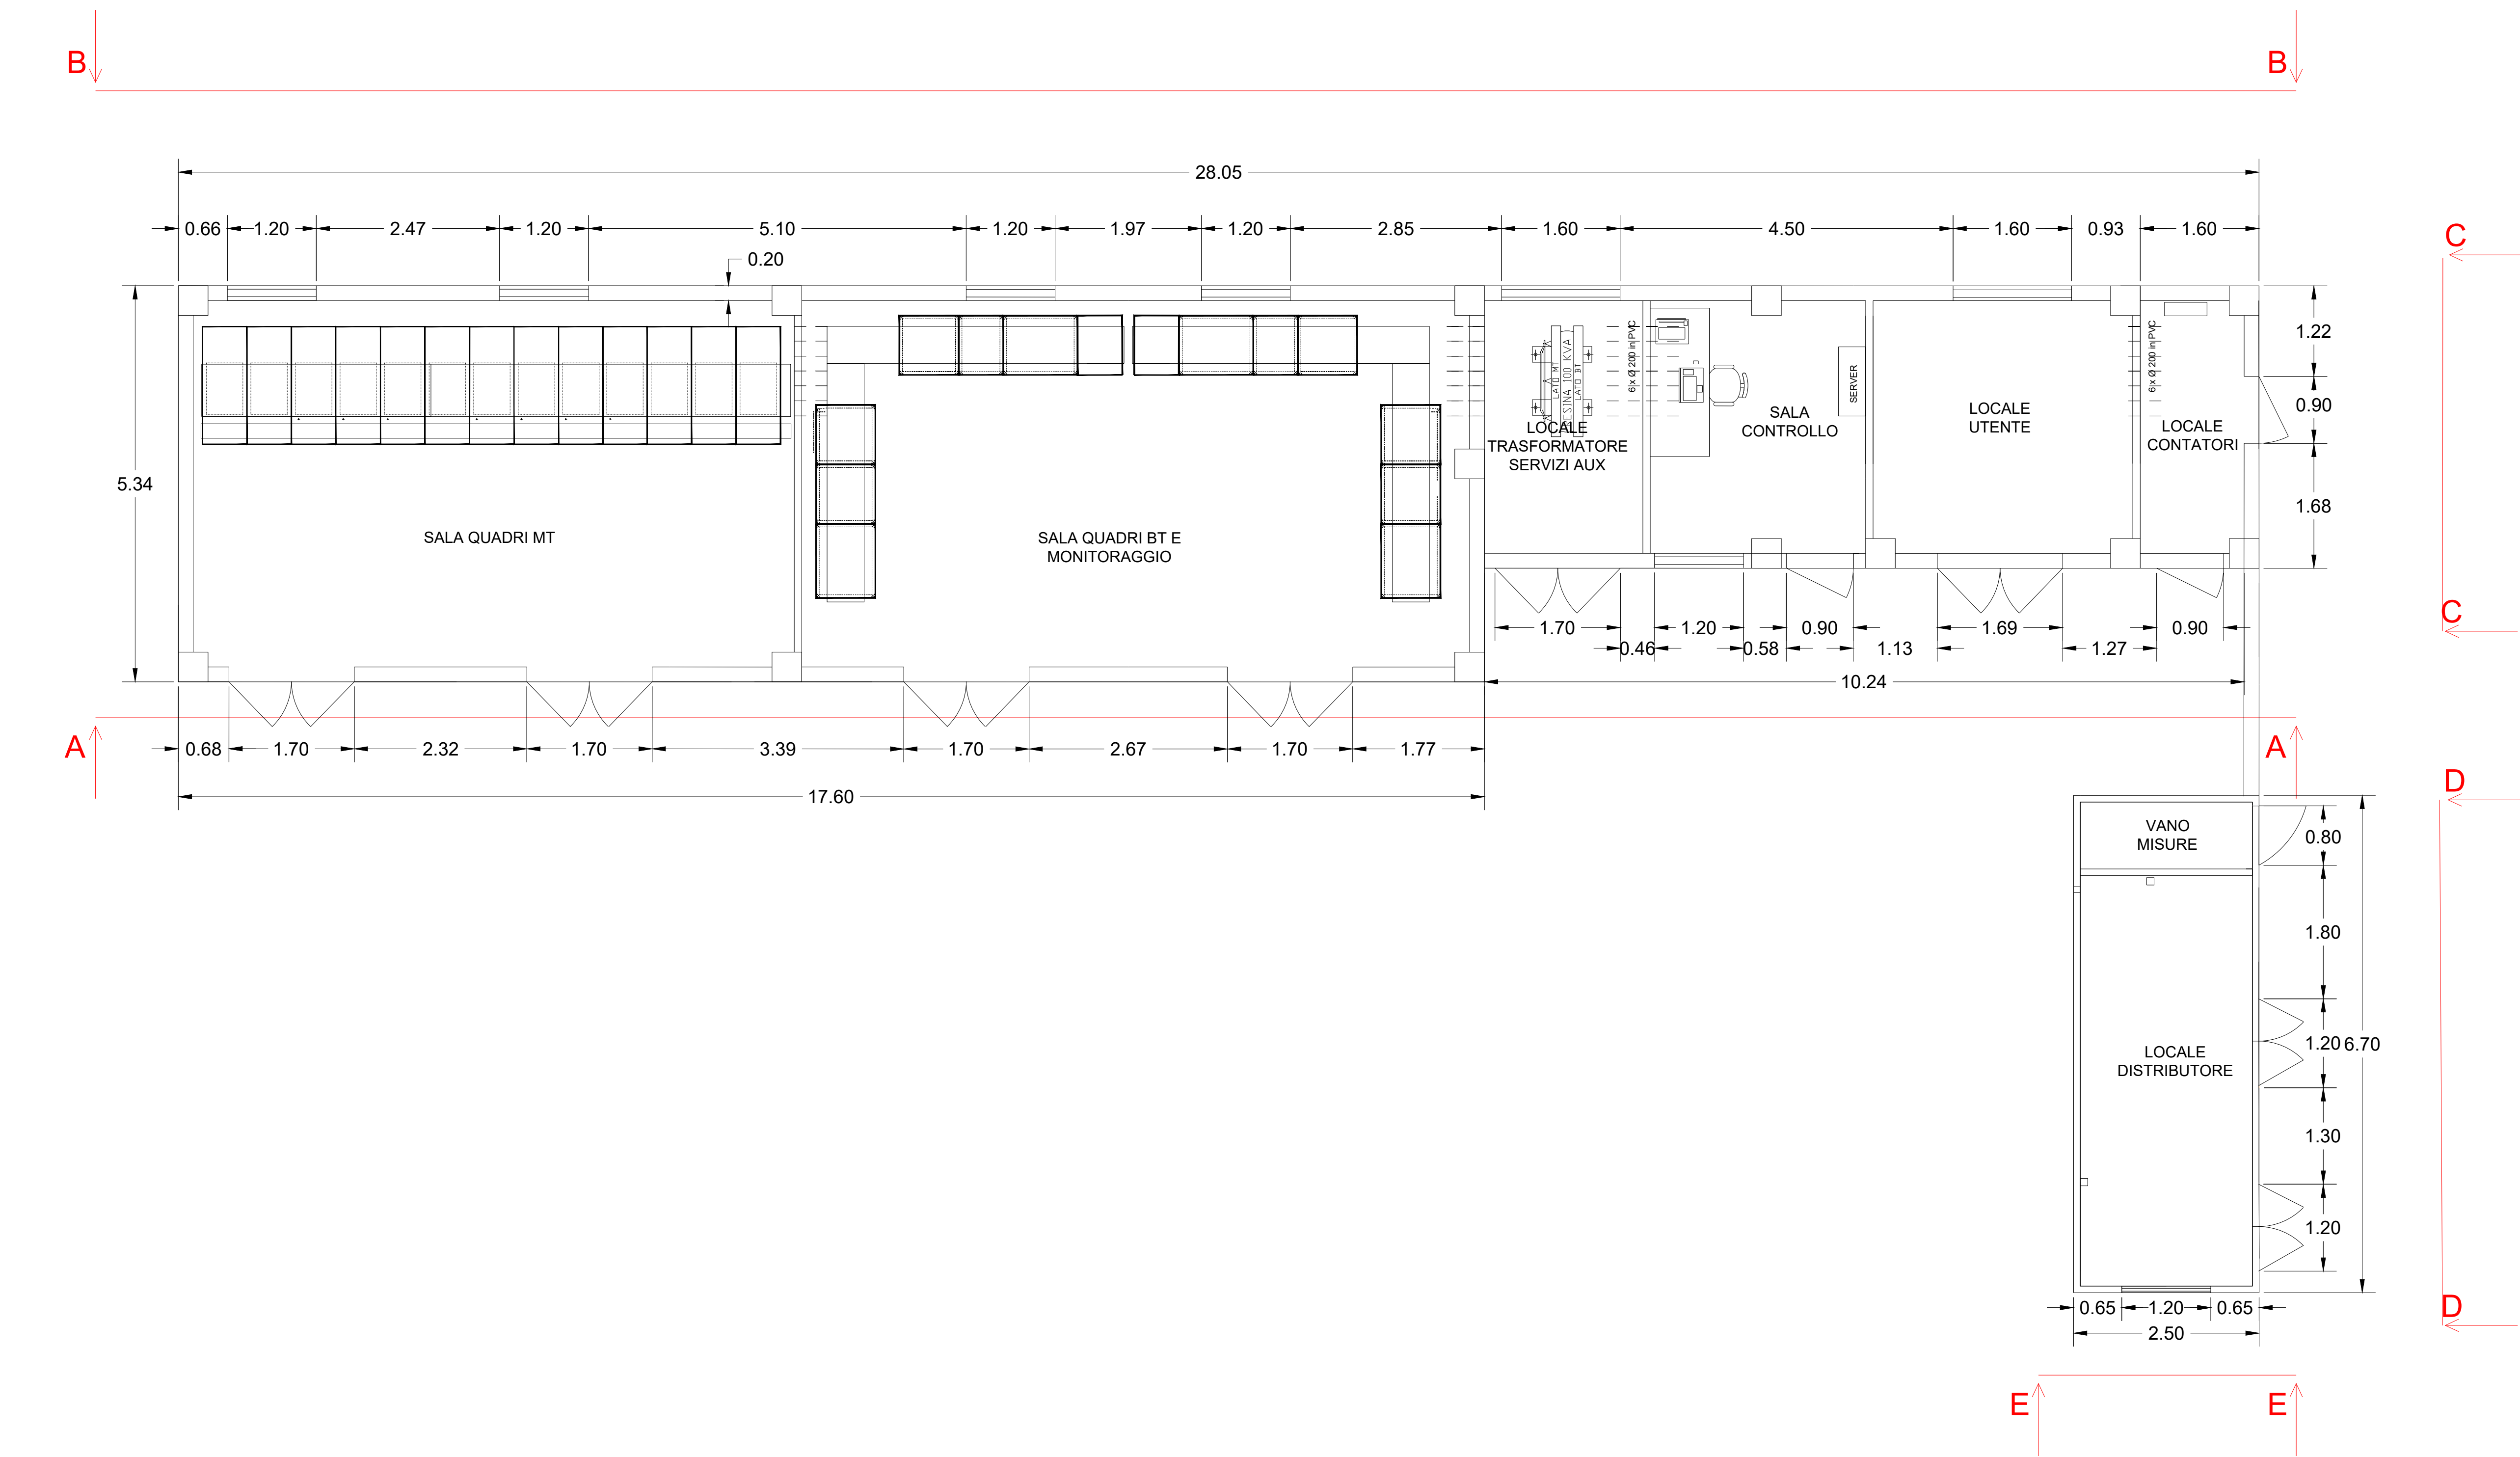


PROSPETTO A - A

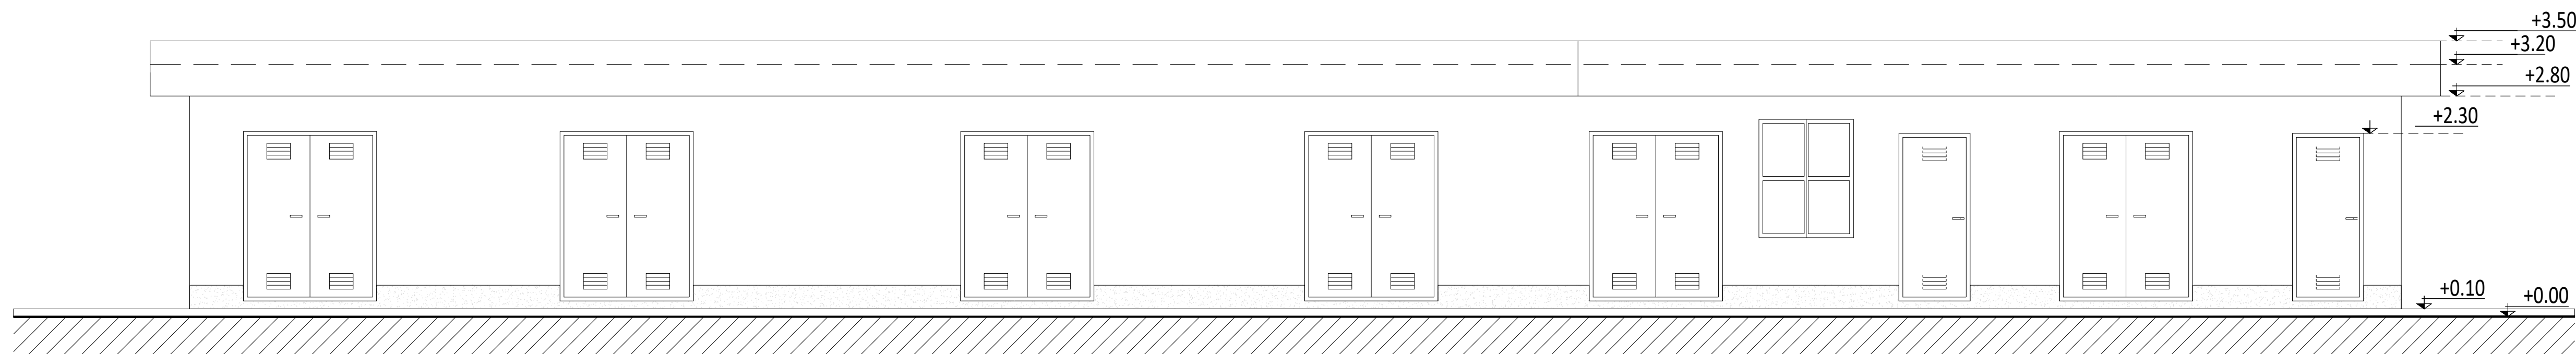

PROSPETTO B-B

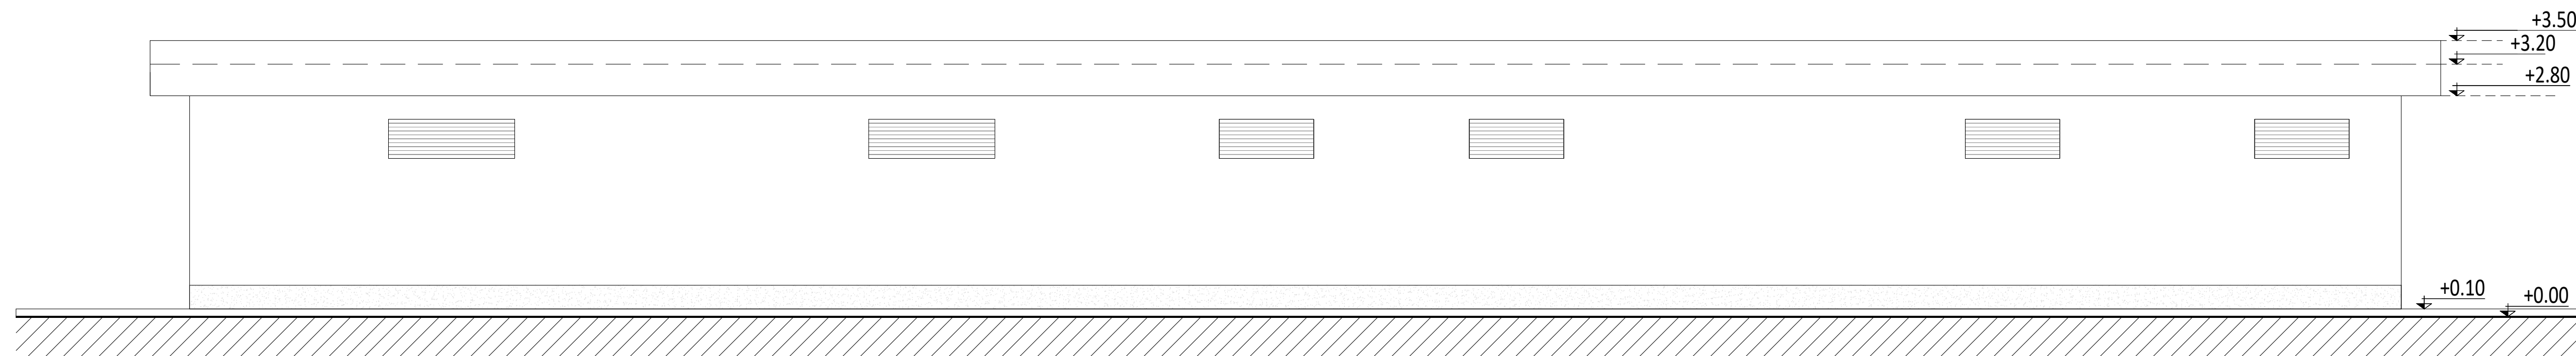

PROSPETTO C-C

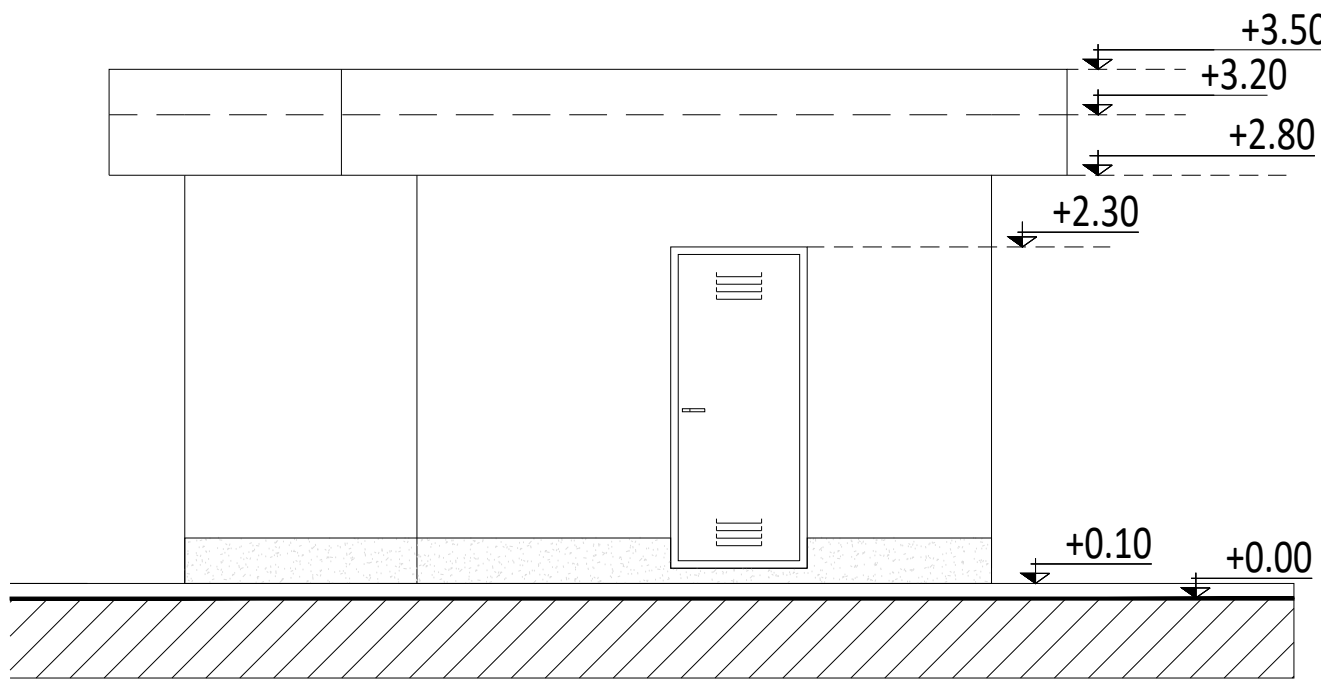

REVISIONI	03					
	02	24/06/2022	Terza emissione	B. Latassa	G. Migliazza	L. Splendido
	01	06/05/2021	Seconda emissione	E. Catanzaro	E. Speranza/ G. Diabro	L. Splendido
	00	17/03/2021	Prima Emissione	E. Catanzaro	E. Speranza/ G. Diabro	L. Splendido
	N.	DATA	DESCRIZIONE	ELABORATO	VERIFICATO	APPROVATO

Green & Green S.r.l.
Via V. Alfieri, 101
87036 Rende (CS) - Italy
P.IVA 02900010762
Ph. (+39) 0984 846295
Fax (+39) 0984 1711470
info@greengreen.it
www.greengreen.it

Ing. Leonardo Splendido

grEen & grEen
WE ENGINEERING


REVISIONI					
00					
N.	DATA	ESAMINATO TERNA / EXT	ACCETTATO UNITA' TERNA	RIFERIMENTO ACCETTAZIONE	

TIPOLOGIA DELL'ELABORATO		CODIFICA DELL'ELABORATO		
		STZU_D_00025_02		
PROGETTO		TITOLO		
RICAVATO DAL DOC. TERNA		CONNESSIONE AT CENTRALE SNAM IMPIANTO UTENTE 150/20 kV		
CLASSIFICAZIONE DI SICUREZZA		PIANTA E PROSPETTI EDIFICIO DI STAZIONE		
NOME DEL FILE	SCALA CAD	FORMATO	SCALA	FOGLIO
Pianta e prospetti edificio di stazione	1 unità =	A0	1:50	1 / 2

Questo documento contiene informazioni di proprietà Terna S.p.A. e deve essere utilizzato esclusivamente dal destinatario in relazione alle finalità per le quali è stato fornito.


Questo documento contiene informazioni di proprietà Terna S.p.A. e deve essere utilizzato esclusivamente dal destinatario in relazione alla finalità per la quale è stato ricevuto. E' vietata qualsiasi forma di riproduzione o di divulgazione senza l'esplicito consenso di Terna S.p.A.
This document contains information proprietary to Terna S.p.A. and it will have to be used exclusively for the purposes for which it has been furnished. Whichever shape of spreading or reproduction without the written permission of Terna S.p.A. is prohibat.

PIANTA EDIFICIO SOTTOSTAZIONE (scala 1:50)

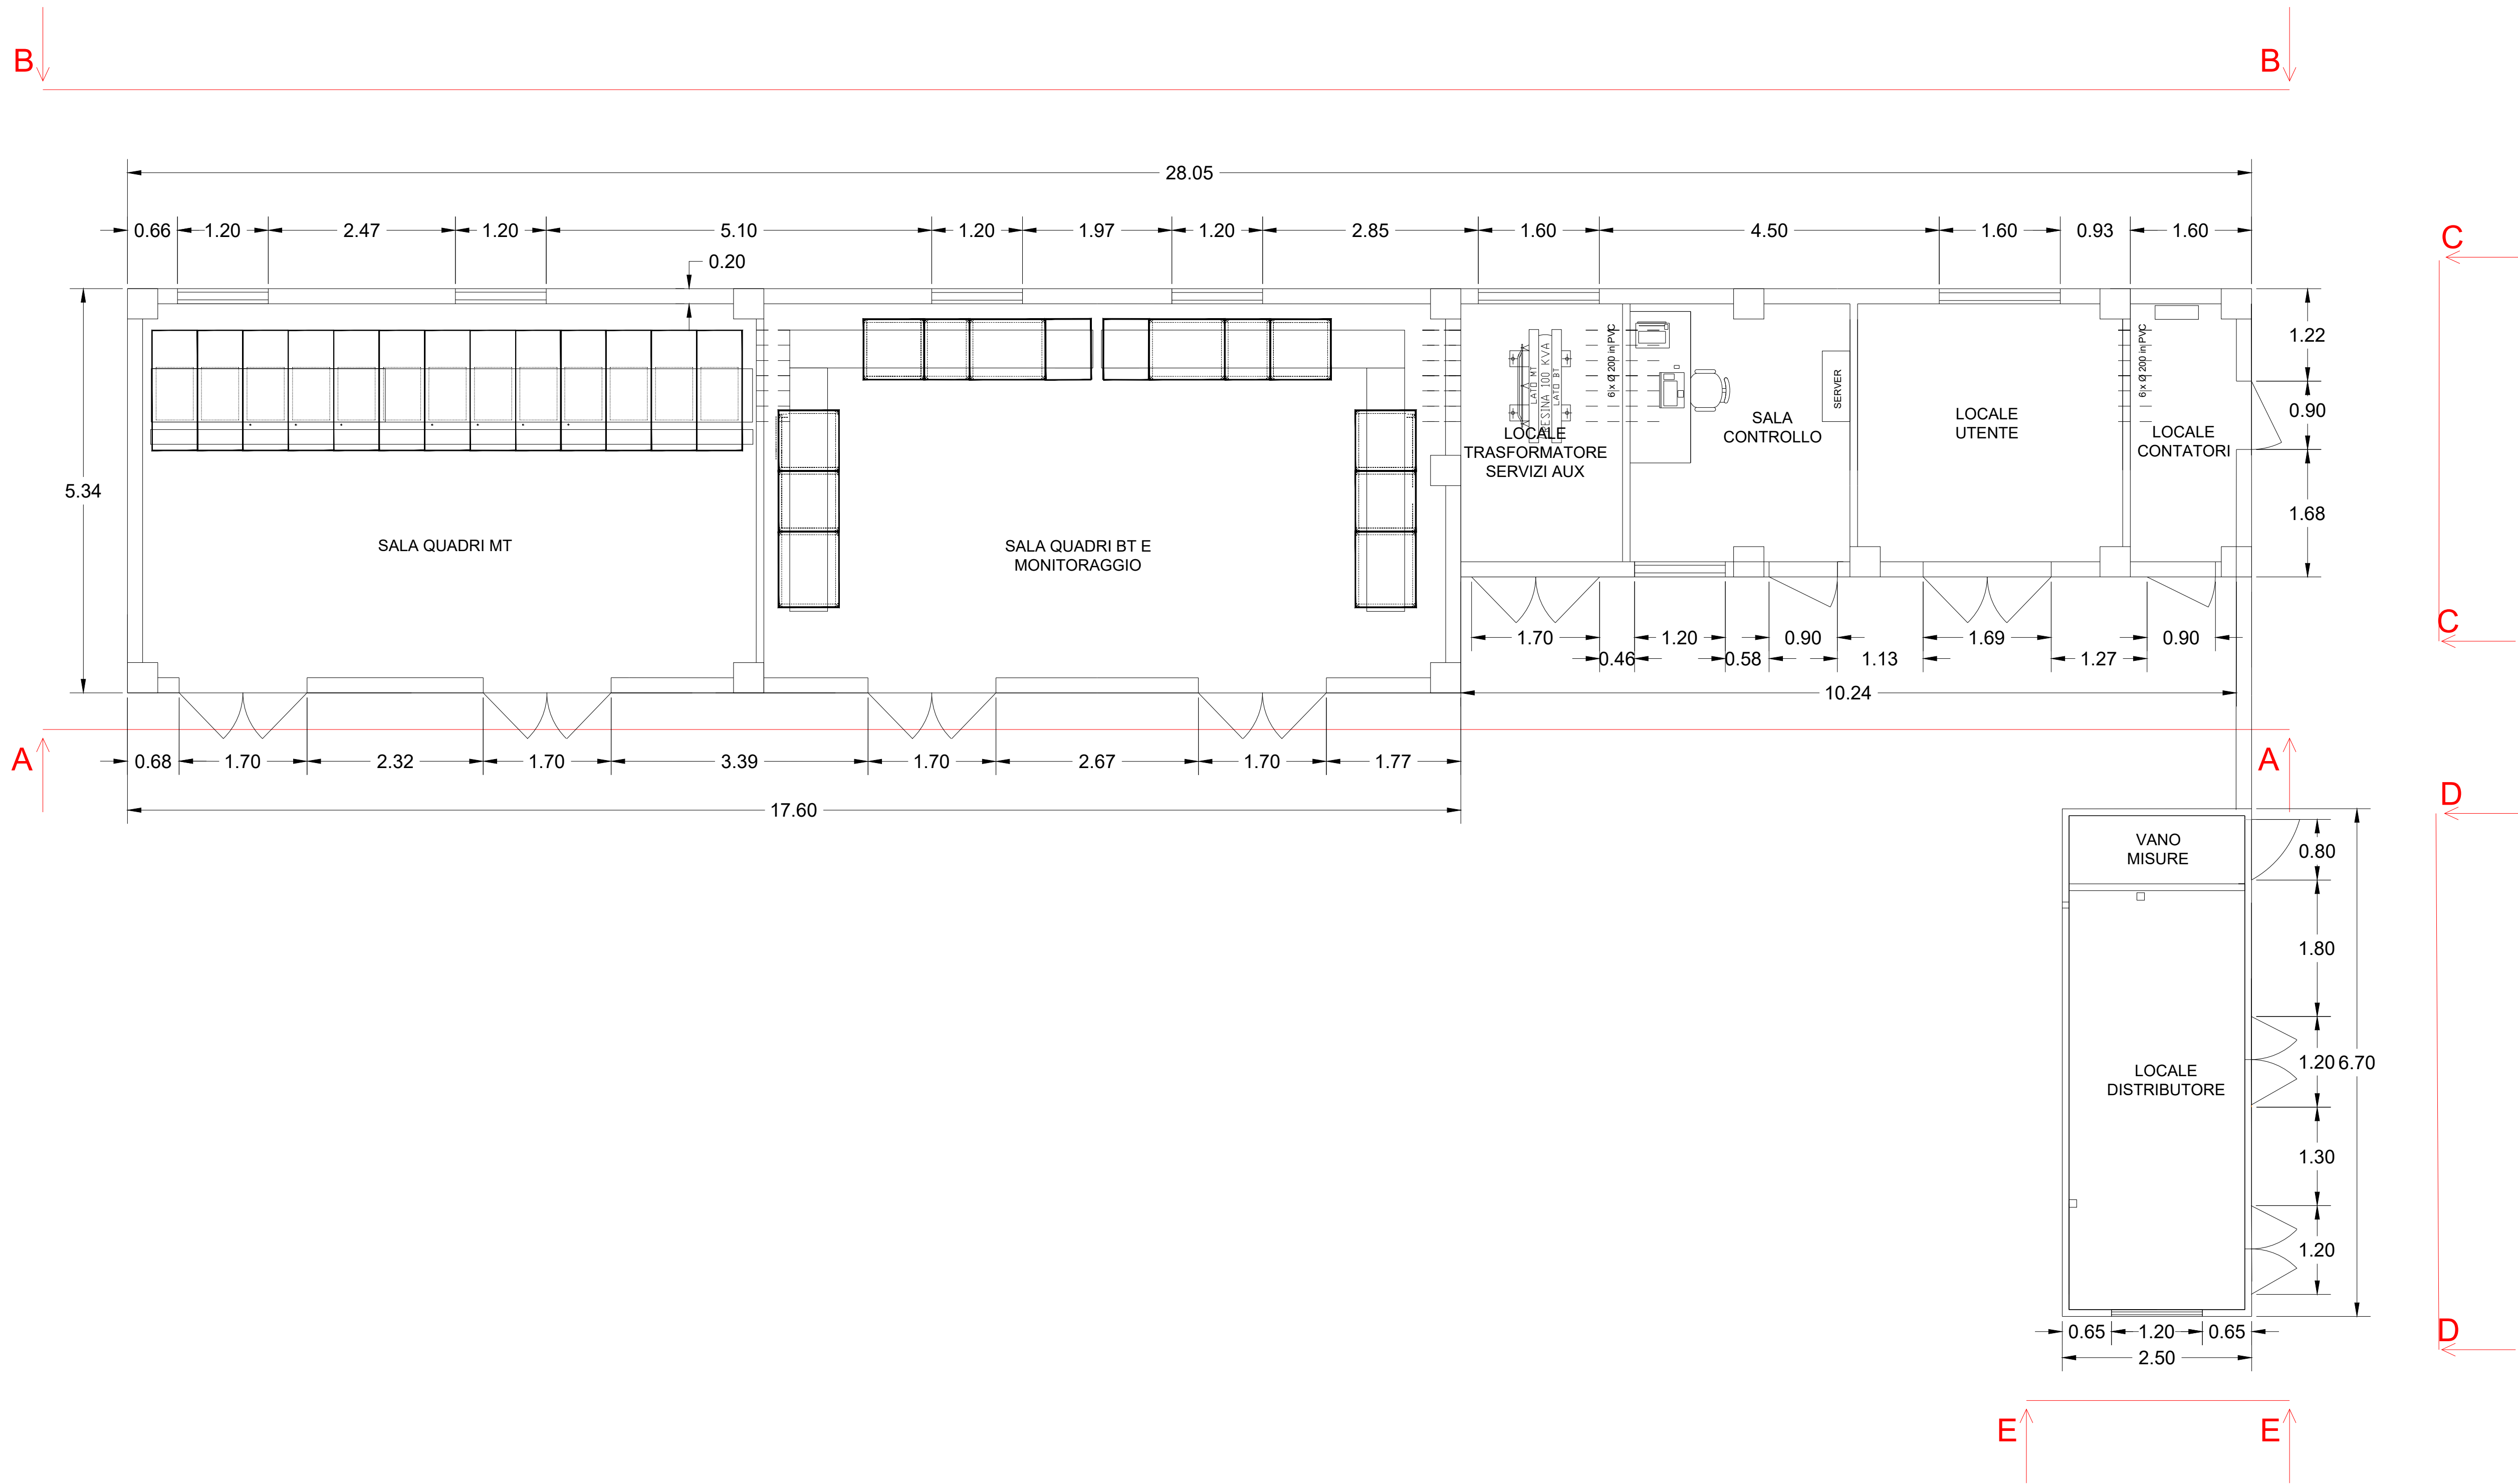


PROSPETTI CABINA DISTRIBUTORE (scala 1:20)

PROSPETTO D-D

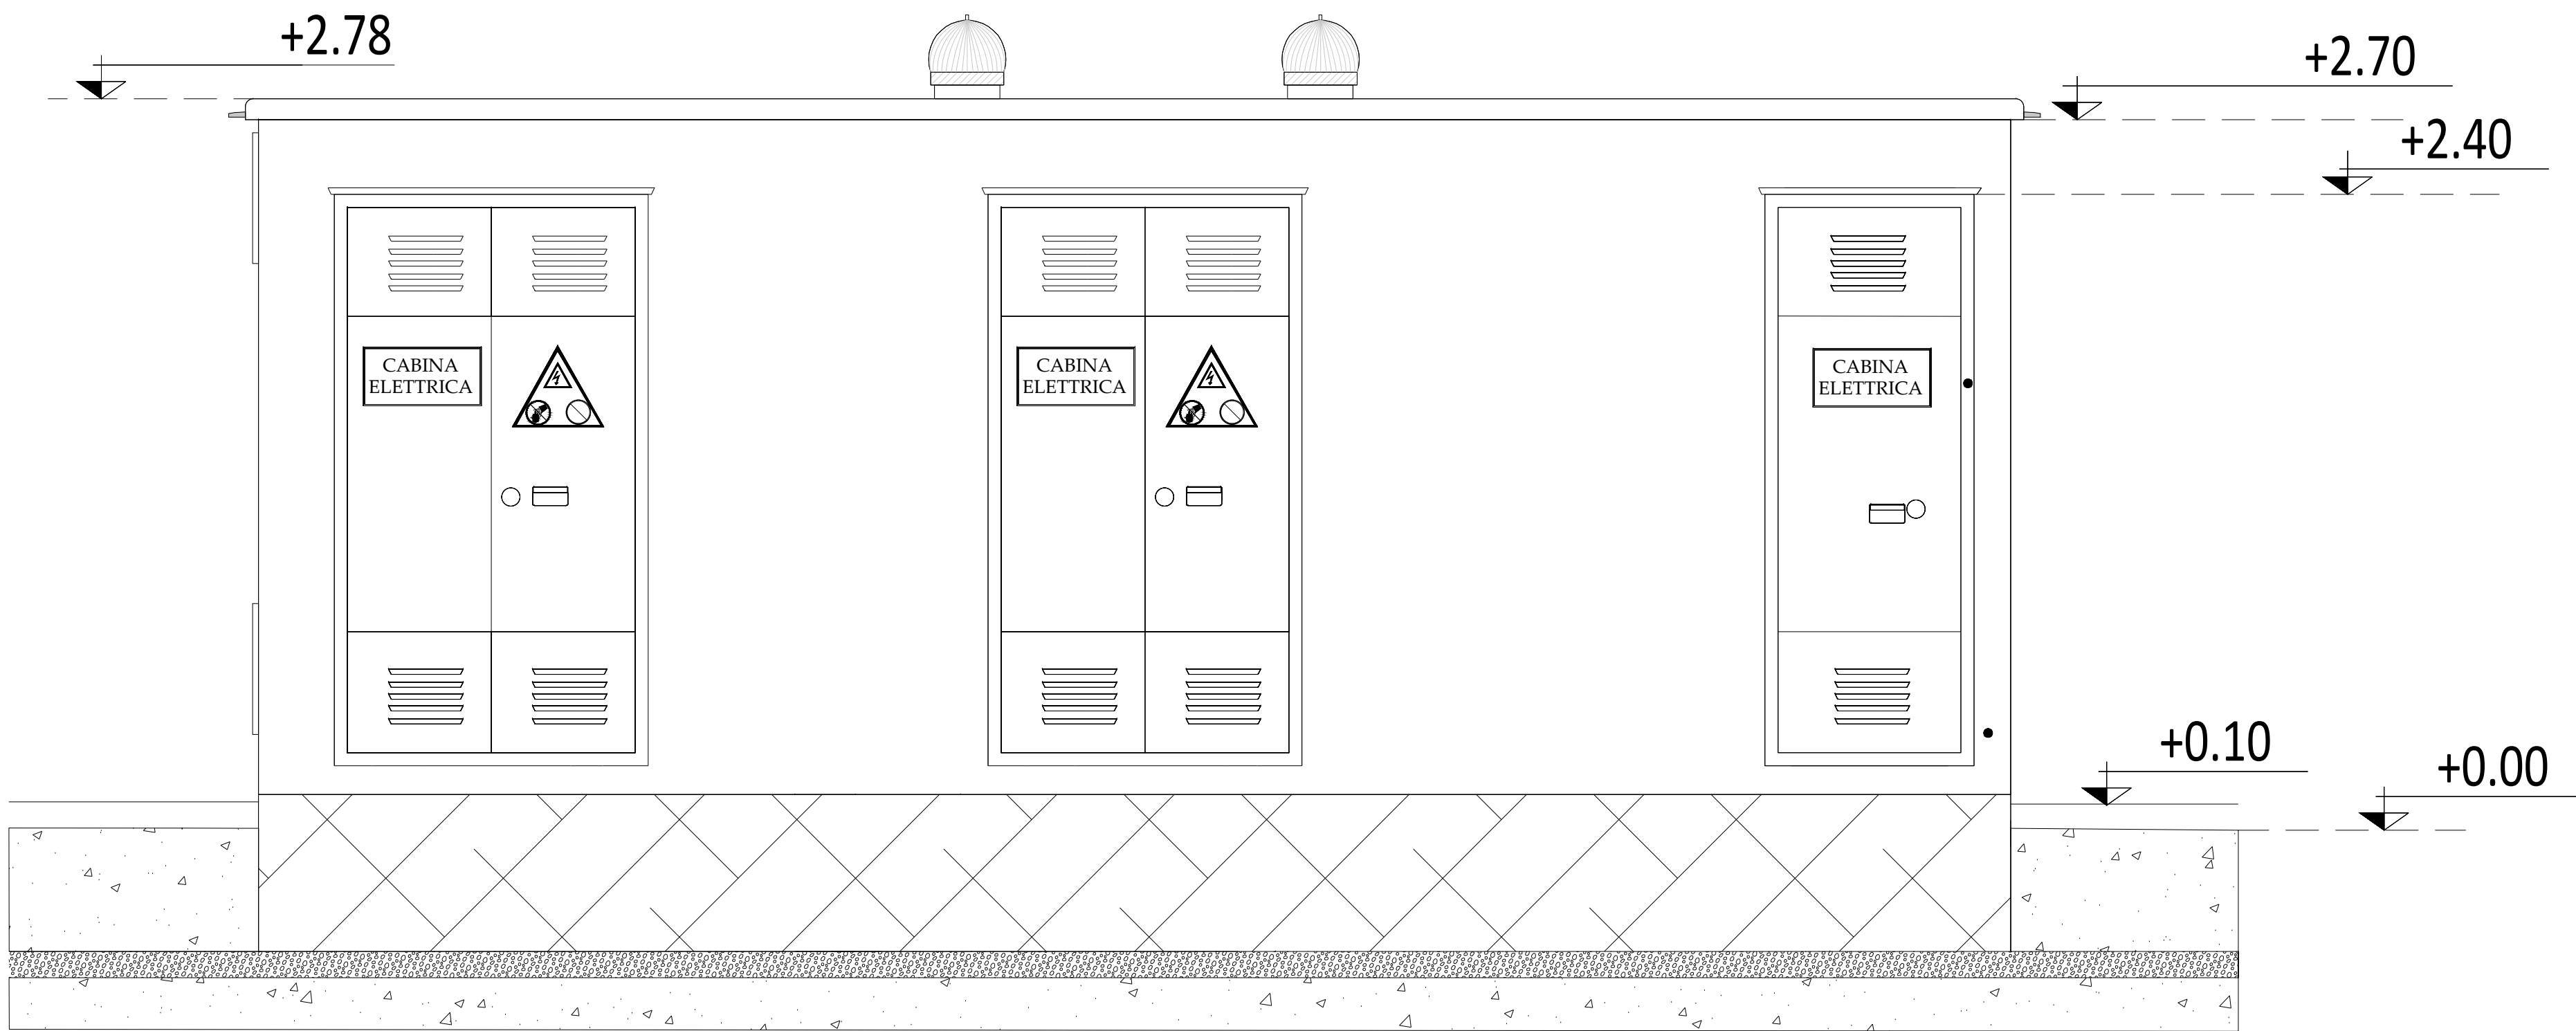

PROSPETTO E-E

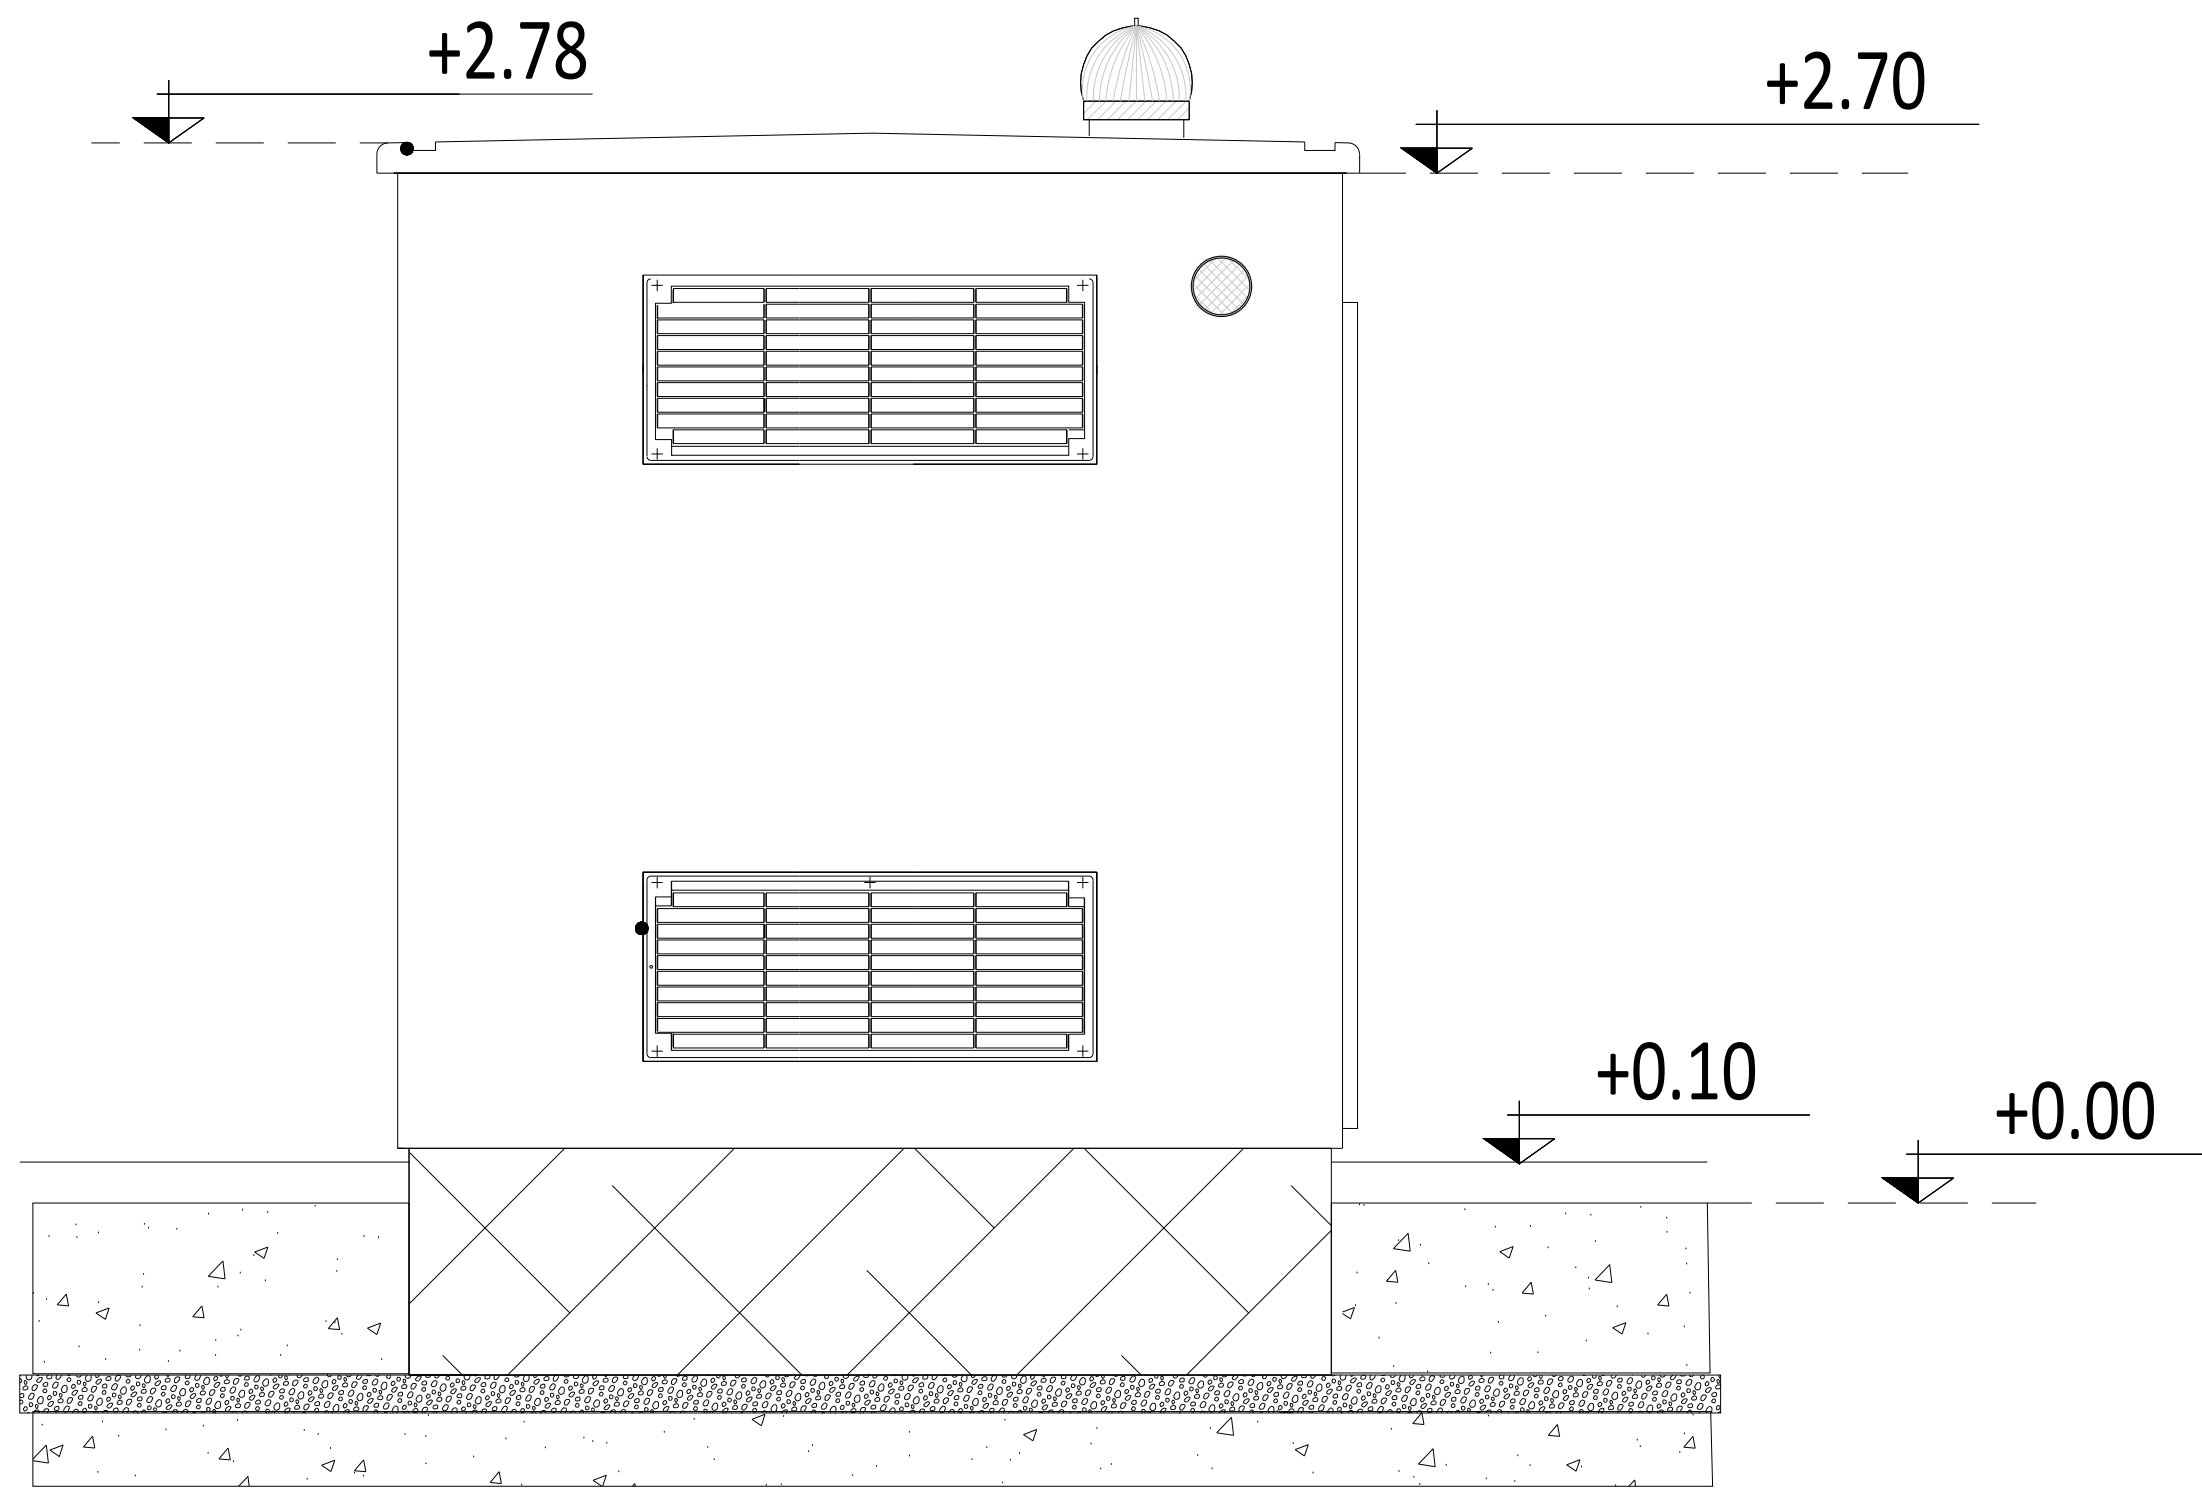

REVISIONI	03				
	02	24/06/2022	Terza emissione	B. Latassa	G. Migliazza
	01	06/05/2021	Seconda emissione	E. Catanzaro	E. Speranza
	00		Prima Emissione	E. Catanzaro	E. Speranza
	N.	DATA	DESCRIZIONE	ELABORATO	VERIFICATO

Green & Green S.r.l.
Via V. Alfieri, snc,
87036 Rende (CS) - Italy
P.IVA 02900010762
Ph. (+39) 0984 846295
Fax (+39) 0984 1711470
info@greengreen.it
www.greengreen.it

grFen & green
WE ENGINEERING

Ing. Leonardo Splendido

REVISIONI					

TIPOLOGIA DELL'ELABORATO		CODIFICA DELL'ELABORATO		
		STZU_D_00025_02		
PROGETTO		TITOLO		
RICAVATO DAL DOC. TERNA		CONNESSIONE AT CENTRALE SNAM IMPIANTO UTENTE 150/20 kV		
CLASSIFICAZIONE DI SICUREZZA				
PIANTA E PROSPETTI EDIFICIO DI STAZIONE				
NOME DEL FILE	SCALA CAD	FORMATO	SCALA	FOGLIO
Pianta e prospetti edificio di stazione	1 unità =	A0	1:20 1:50	2 / 2

Questo documento contiene informazioni di proprietà Tema S.p.A. e deve essere utilizzato esclusivamente dal destinatario in relazione alla finalità per la quale è stato ricevuto. E' vietata qualsiasi forma di riproduzione o di divulgazione senza l'esplicito consenso di Tema S.p.A.
This document contains information proprietary to Tema S.p.A. and it will have to be used exclusively for the purposes for which it has been furnished. Whichever shape of spreading or reproduction without the written permission of Tema S.p.A. is prohibi.