

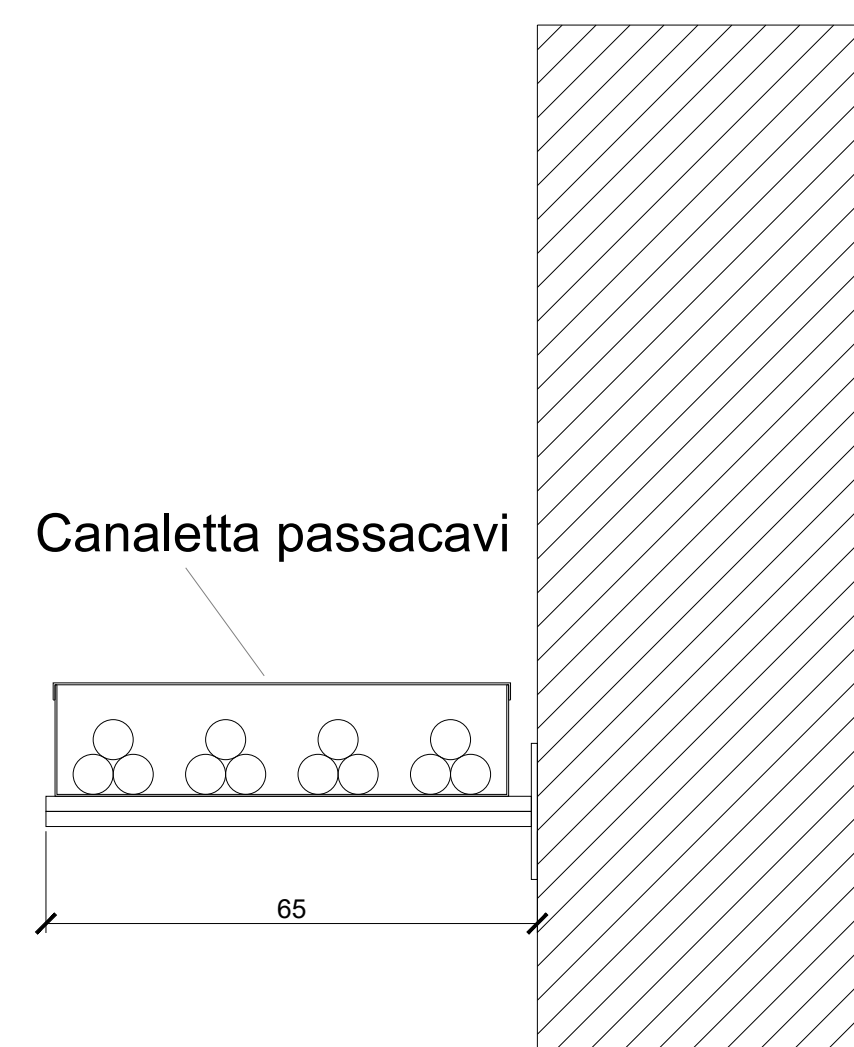
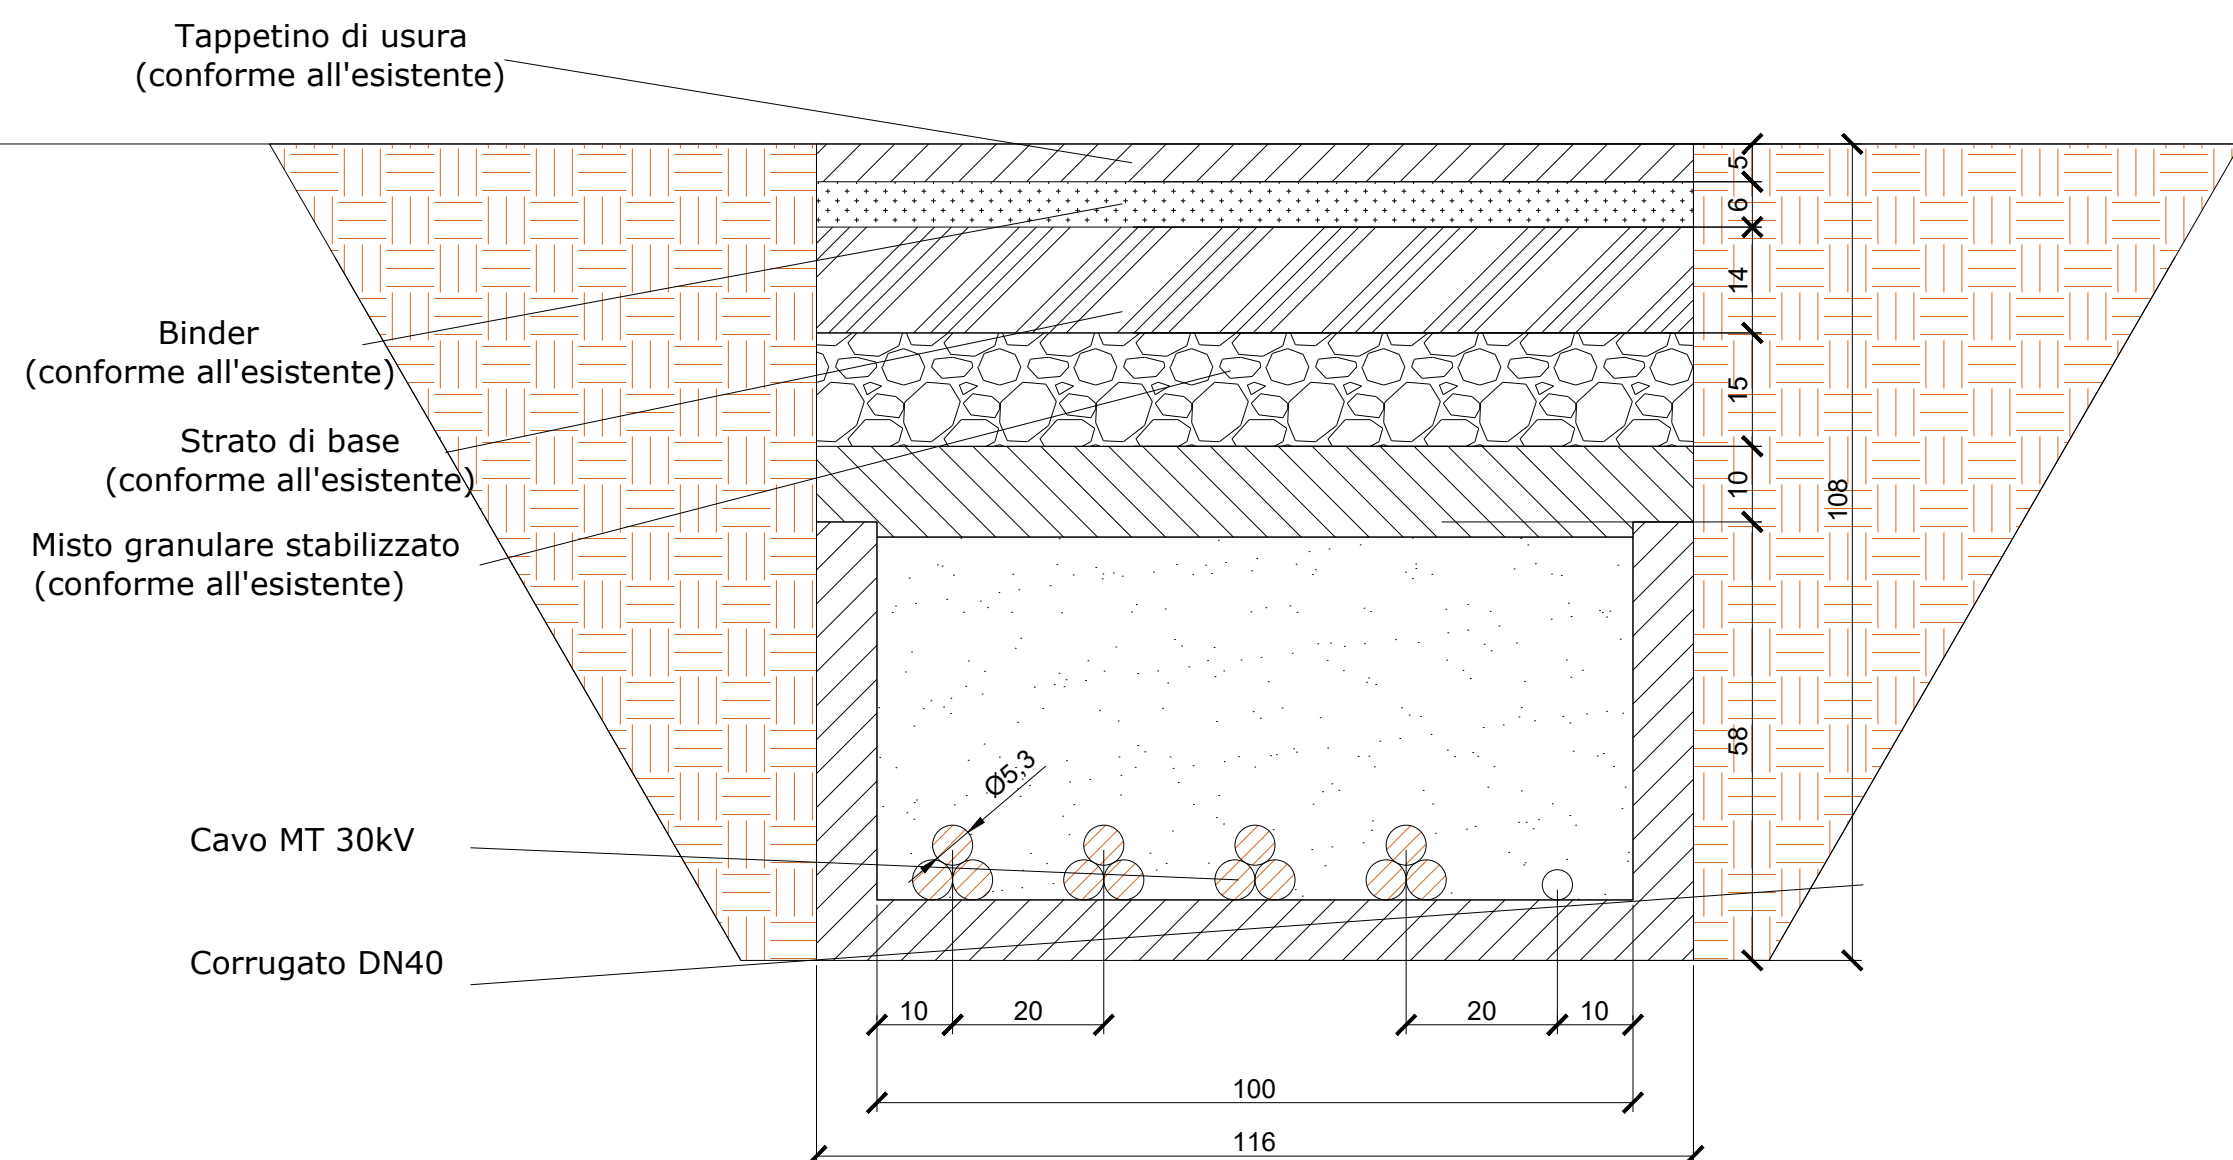


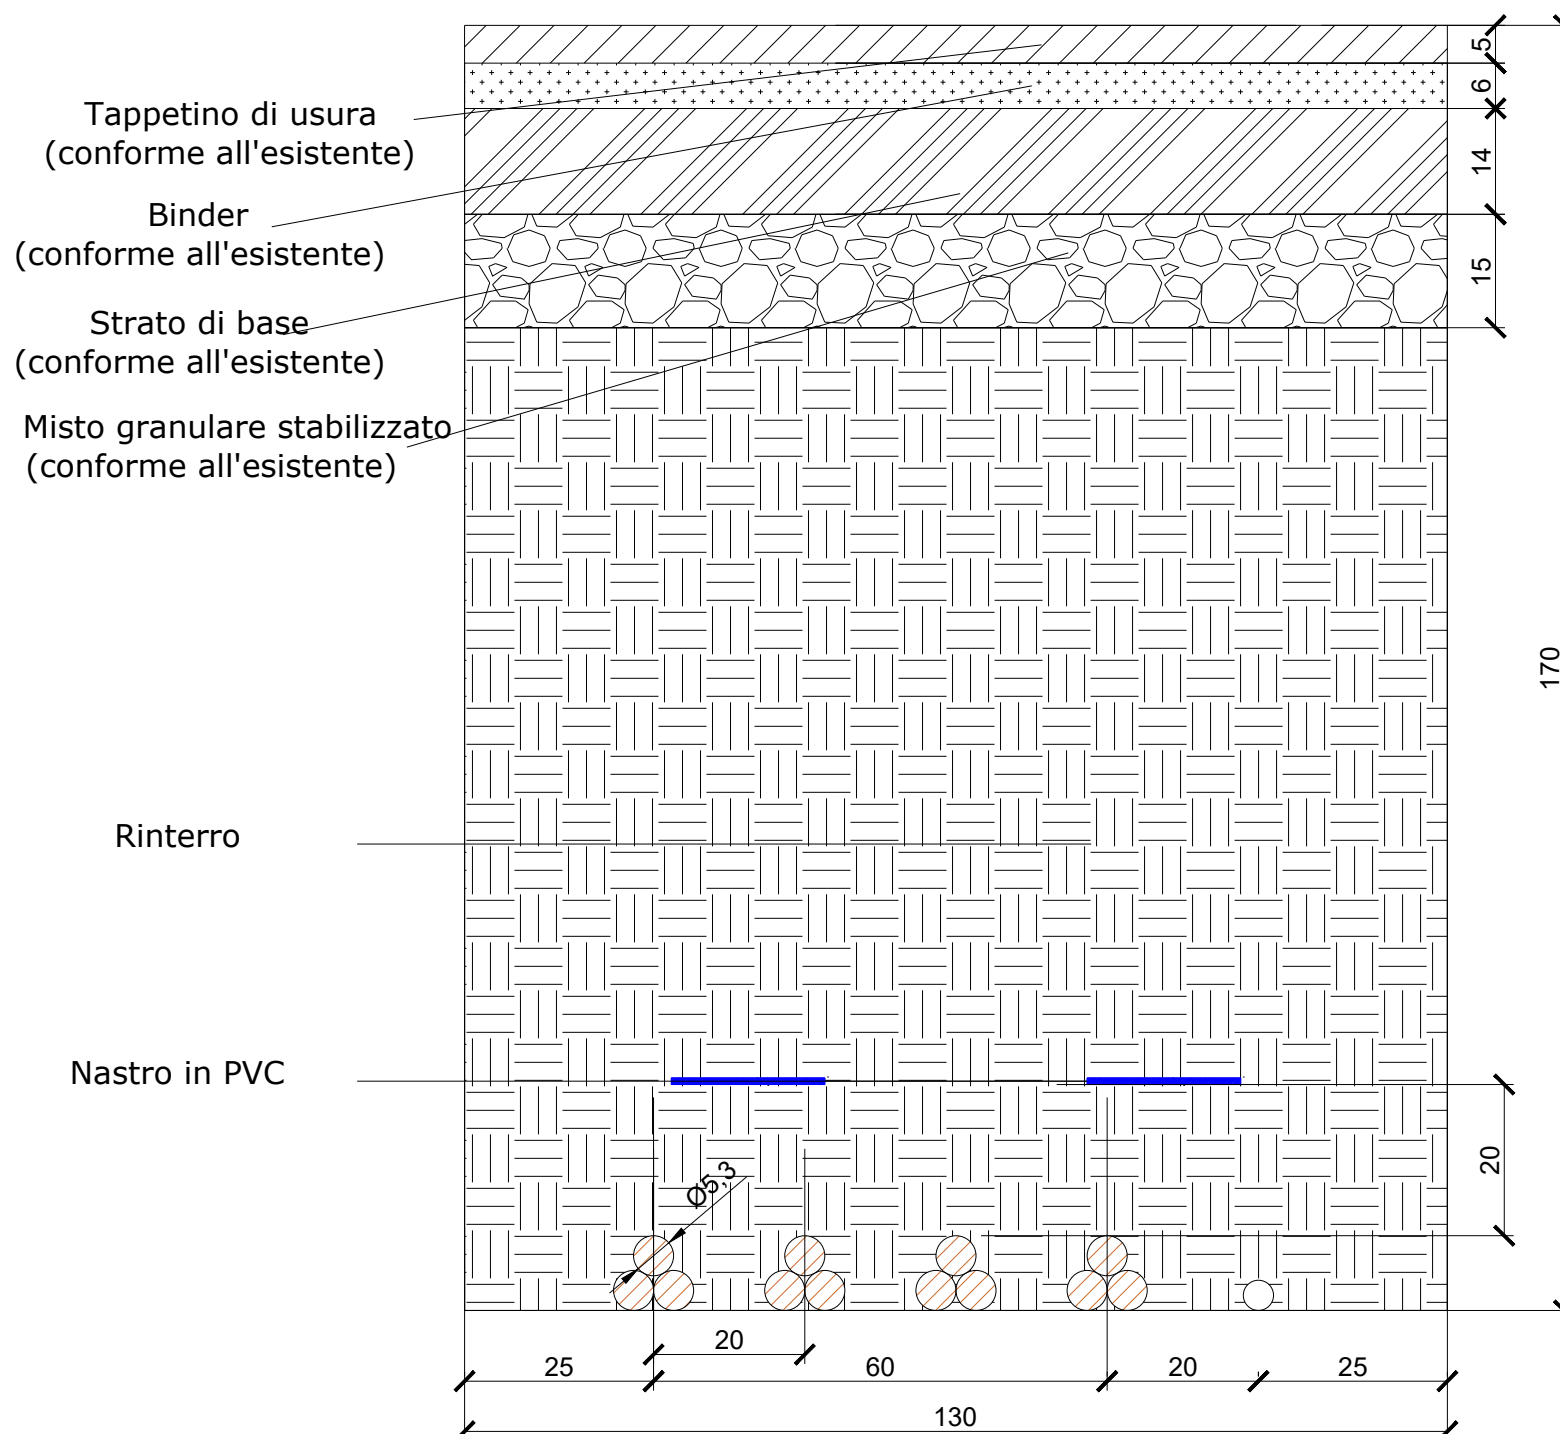

Firmato il 07/12/2023 15:56

Tappetino di usura
(conforme all'esistente)

InfoCamere Qualified Electronic Signature CA

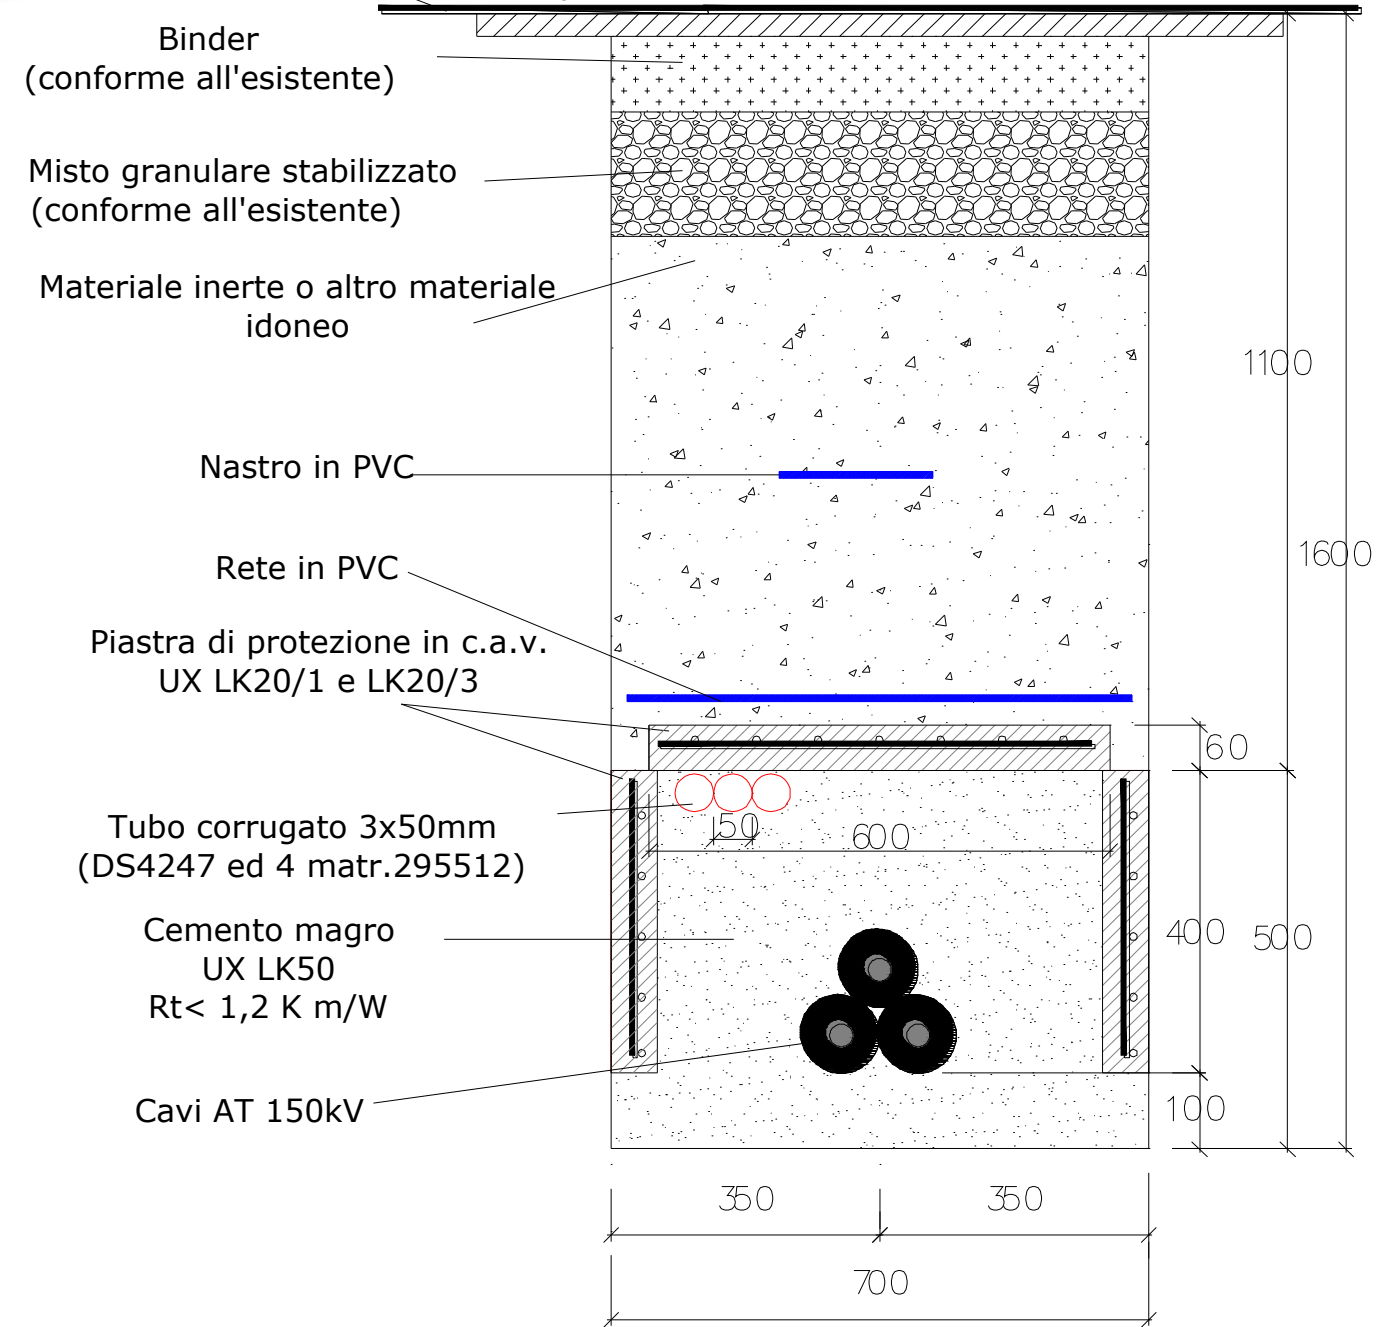

REVISIONI	03					
	02					
	01					
	00	17/03/2021	Prima Emissione	G.Dattolo	E.Speranza/ G.Dattolo	L.Sblendido
	N.	DATA	DESCRIZIONE	ELABORATO	VERIFICATO	APPROVATO

Green & Green S.r.l.
Via V. Alfieri, snc,
87036 Rende (CS) - Italy
P.IVA 02900010782
Ph. (+39) 0984 846295
Fax (+39) 0984 1711470
info@greengreen.it
www.greengreen.it

Ing. Leonardo Sblendido



REVISIONE					
	00				
N.	DATA	ESAMINATO TERMINI F.C.T.	ACCETTATO (UNITA' TERMINI)	RIFERIMENTO ACCETTAZIONE	

TIPOLOGIA DELL'ELABORATO	CODIFICA DELL'ELABORATO	
	STZU_D_00027_00	
PROGETTO	TITOLO	
	CONNESSIONE AT CENTRALE SNAM CABINA PRIMARIA MESSINA_RIVIERA (ME)	
RICAVATO DAL DOC. TERNA		
CLASSIFICAZIONE DI SICUREZZA		

Questo documento contiene informazioni di proprietà Terna S.p.A. e deve essere utilizzato esclusivamente dal destinatario in relazione alle finalità per le quali è stato ricevuto. E' vietata qualsiasi forma di riproduzione o di divulgazione senza l'esplicito consenso di Terna S.p.A.

This document contains information proprietary to Terna S.p.A. and it will have to be used exclusively for the purposes for which it has been furnished. Whichever shape of spreading or reproduction without the written permission of Terna S.p.A. is prohibut.