
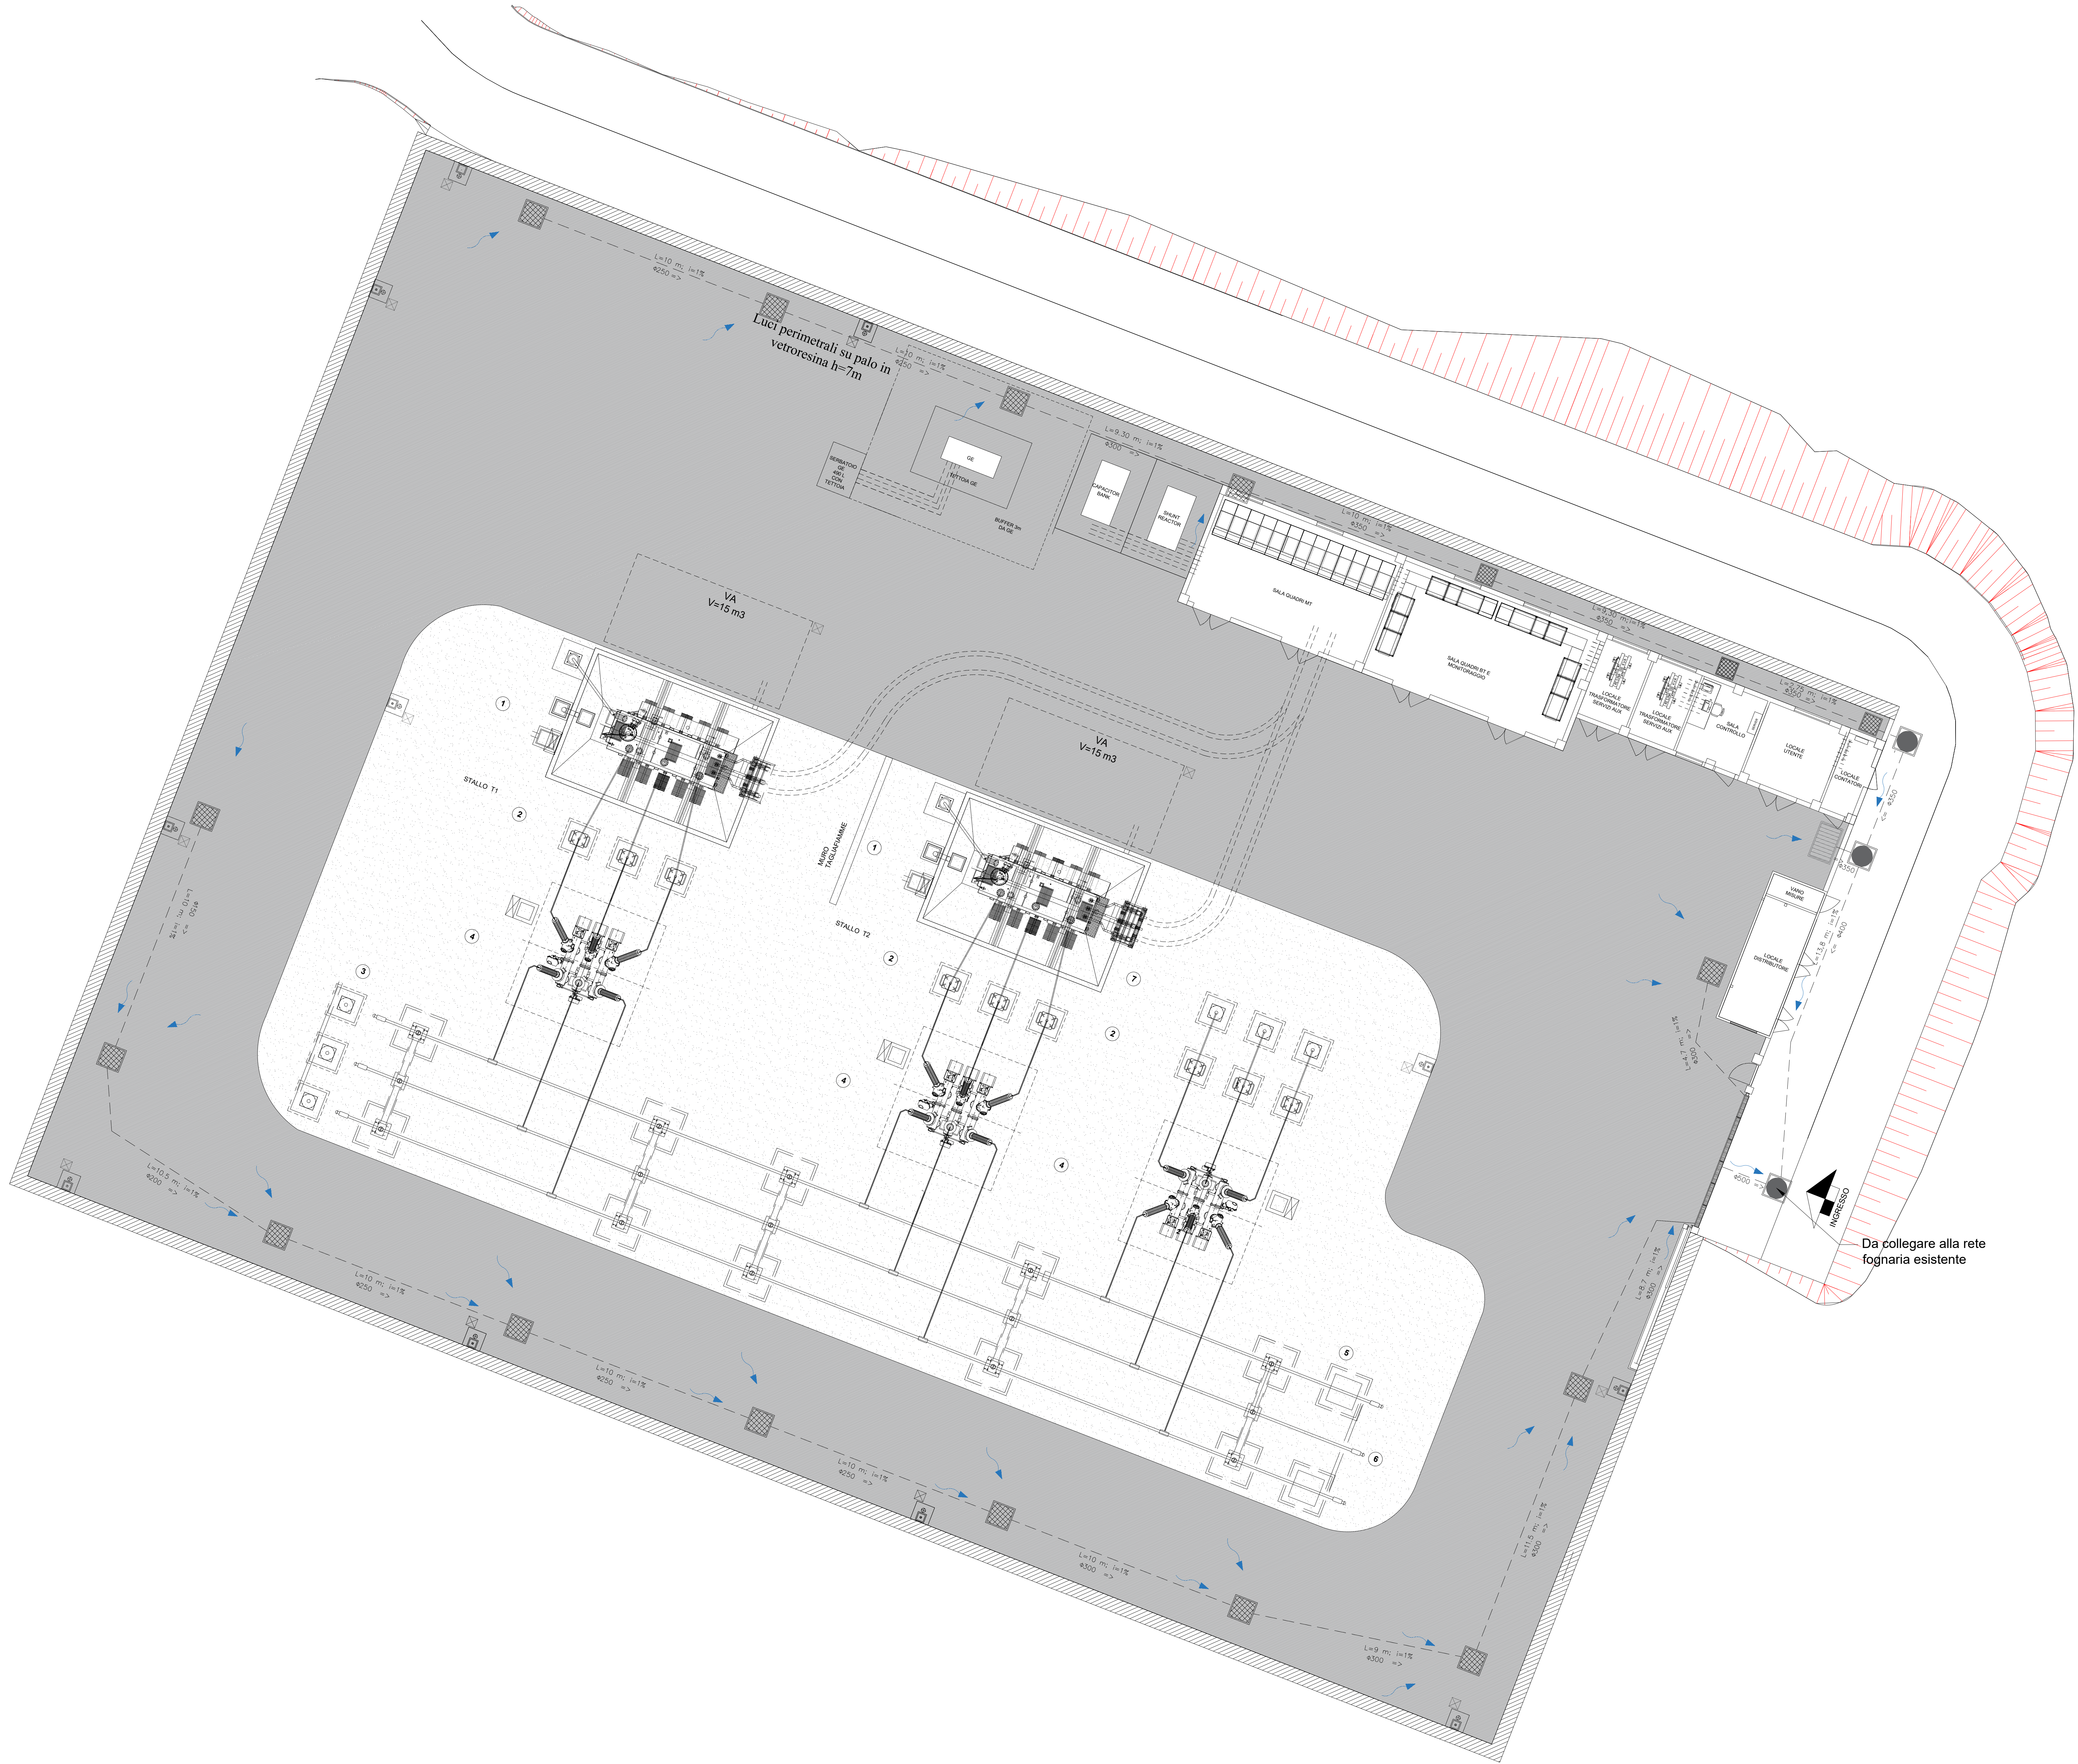


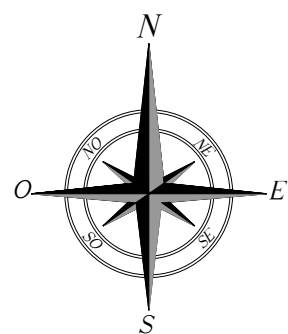

LEGENDA DEI SIMBOLI E COLORI IN CARTA

- Berlinese di micropali
- Caditoia
- Pozzetto
- Collettori di raccolta acqua
- Direzione deflusso superficiale
- Zona asfaltata
- Zona riempita con misto granulometrico
- Scarpate

04	24/06/2022	Quinta Emissione	B.Latassa	G.Migliazza	L.Sblendido
03	08/06/2021	Quarta Emissione	E.Calanzero	E.Speranza	L.Sblendido
02	06/05/2021	Terza Emissione	D.Frustaci	E.Speranza	L.Sblendido
01	22/03/2021	Seconda Emissione	D.Frustaci	E.Speranza	L.Sblendido
00	17/03/2021	Prima Emissione	D.Frustaci	E.Speranza	L.Sblendido
N.	DATA	DESCRIZIONE	ELABORATO	VERIFICATO	APPROVATO

Green & Green S.r.l.
Via V. Alfieri, snc,
87036 Rende (CS) - Italy
P. IVA 02500010752
Ph. (+39) 0984 846295
Fax (+39) 0984 1711470
info@greengreen.it
www.greengreen.it

green & green
WE ENGINEERING

Ing. Leonardo Sblendido

REVISIONE					
00					
N.	DATA	ESAMINATO TERZA EDIZ.	ACCETTATO UNIV. TERNA	RIFERIMENTO ACCETTAZIONE	

TIPOLOGIA DELL'ELABORATO	CODIFICA DELL'ELABORATO		TITOLO	
	STZU_D_00028_04			
PROGETTO				
RICAVATO DAL DOC. TERNA				
CLASSIFICAZIONE DI SICUREZZA				
NOME DEL FILE	SCALA CAD	FORMATO	SCALA	FOGLIO
SCHEMA DI REGIMAZIONE DELLE ACQUE	1 unità =	A0	1:100	/

Questo documento contiene informazioni di proprietà Terma S.p.A. e deve essere utilizzato esclusivamente dal destinatario in relazione alle finalità per le quali è stato ricevuto. E' vietata qualsiasi forma di riproduzione o di divulgazione senza l'esplicito consenso di Terma S.p.A.

This document contains information proprietary to Terma S.p.A. and it will have to be used exclusively for the purposes for which it has been furnished. Whichever shape of spreading or reproduction without the written permission of Terma S.p.A. is prohibi.

TERMA GROUP