


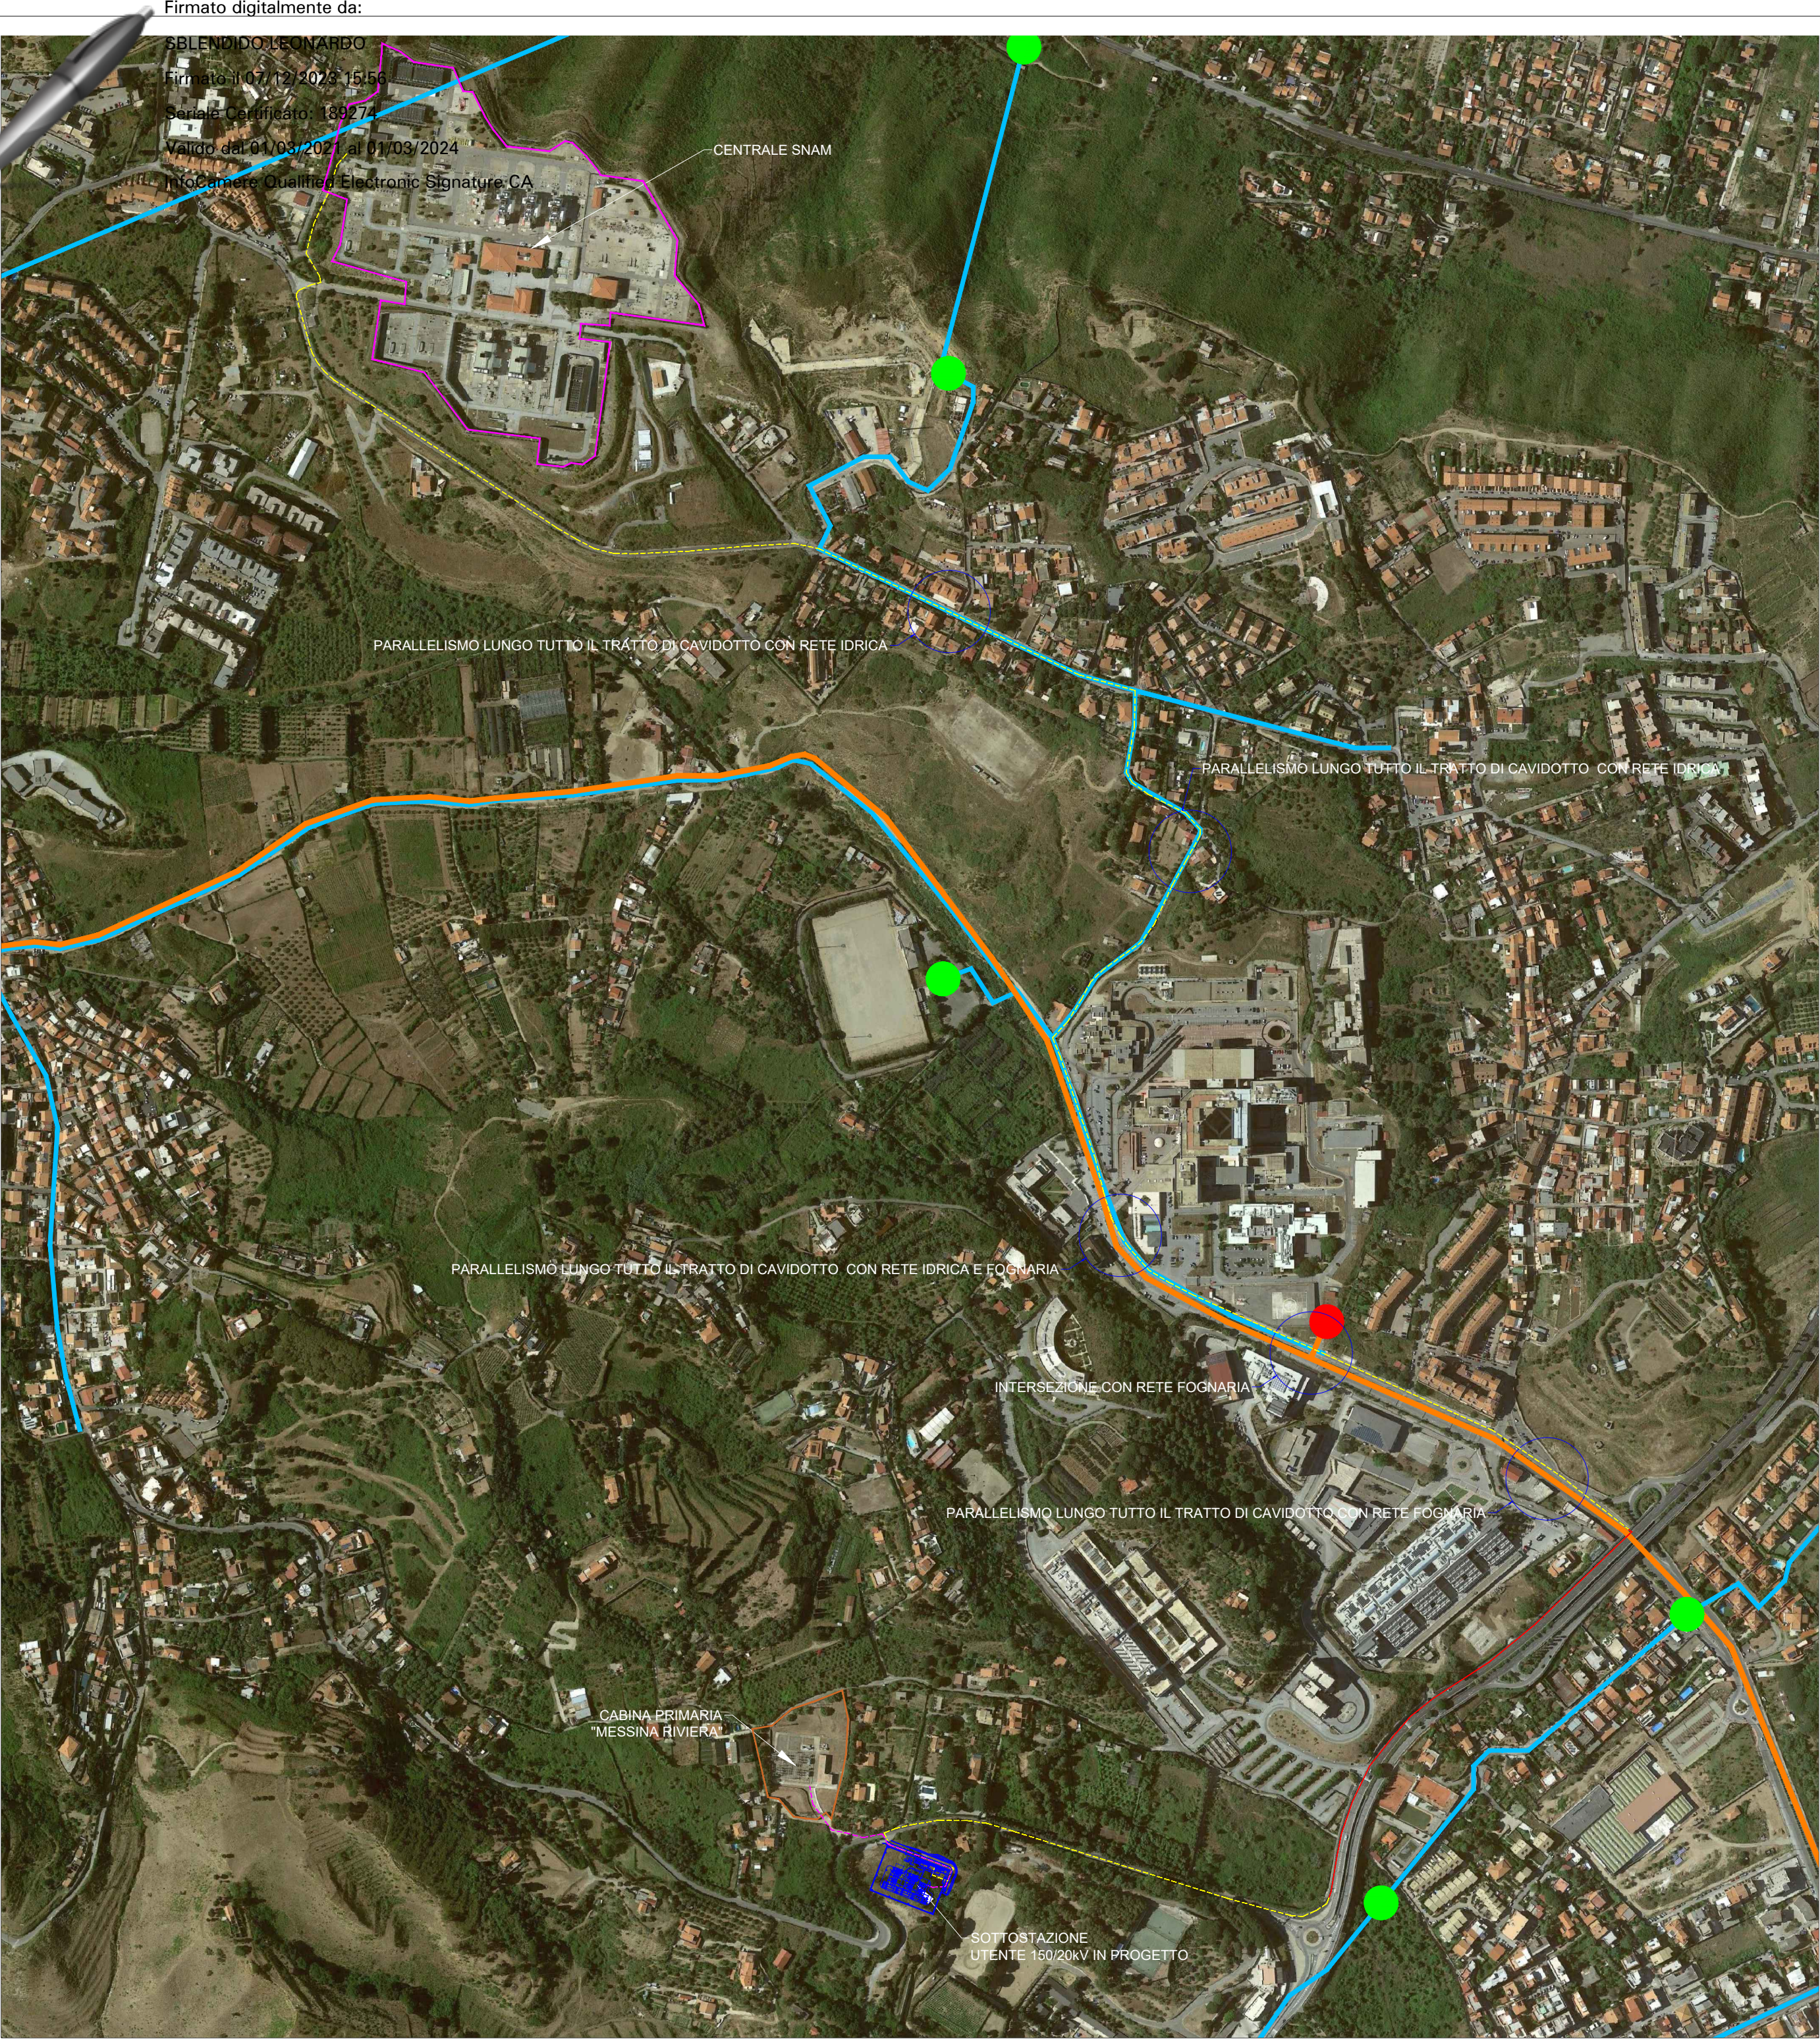

LEGENDA DEI COLORI E SIMBOLI IN CARTA

Centrale di Compressione Gas di Messina
(Gestore SNAM Rete Gas)

Cabina Primaria esistente "Messina Riviera"

Sottostazione utente 150/20 kV in progetto

Cavidotto MT 20 kV

Cavi MT in canaletta (fiancheggiamento al ponte esistente)

Cavidotto AT 150 kV

Possibili Interferenze

Condotte rete fognaria (Fonte: <http://www.comune.messina.sitr.it/>)

Condotte rete idrica (Fonte: <http://www.comune.messina.sitr.it/>)

Serbatoi rete idrica (Fonte: <http://www.comune.messina.sitr.it/>)

Serbatoi fognatura (Fonte: <http://www.comune.messina.sitr.it/>)

Note

Sono stati rilevati in fase di sopralluogo, lungo il percorso del cavidotto in progetto, dei pozzetti riferibili a condotte elettriche e gasdotti, che costituiscono possibile interferenza.

Risoluzione delle interferenze

Non conoscendo in questa fase la profondità di posa dei sottoservizi, si prevede che in fase esecutiva, al fine di risolvere le interferenze si richiede la presenza di personale tecnico competente che fornirà all'impresa esecutrice le indicazioni necessarie a preservare l'integrità delle condotte e il rispetto di quanto dettato dalle norme CEI.

REVISIONI	03					
	02	24/06/2022	Terza emissione	B. Latassa	G. Migliazza	L. Sblendido
	01	06/05/2021	Seconda emissione	G. Migliazza	E. Speranza	L. Sblendido
	00	17/03/2021	Prima Emissione	G. Migliazza	E. Speranza	L. Sblendido
	N.	DATA	DESCRIZIONE	ELABORATO	VERIFICATO	APPROVATO

Green & Green S.r.l.
Via V. Alfieri, snc,
87036 Rende (CS) - Italy
P.IVA 02900010782
Ph. (+39) 0984 846295
Fax (+39) 0984 1711470
info@greengreen.it
www.greengreen.it



Ing. Leonardo Sblendido



REVISIONE					
	00				
N.	DATA	ESAMINATO TERNA / EXT	ACCETTATO UNITÀ TERNA	RIFERIMENTO ACCETTAZIONE	

TIPOLOGIA DELL'ELABORATO	CODIFICA DELL'ELABORATO			
	STZU_D_00033_02			
PROGETTO	TITOLO			
	CONNESSIONE AT CENTRALE SNAM IMPIANTO UTENTE 150/20 kV PLANIMETRIA DELLE INTERFERENZE			
RICAVATO DAL DOC. TERNA				
CLASSIFICAZIONE DI SICUREZZA				
NOME DEL FILE	SCALA CAD	FORMATO	SCALA	FOGLIO
Planimetria delle interferenze	1 unità =	A2	1:5000	1/1

Questo documento contiene informazioni di proprietà Terna S.p.A. e deve essere utilizzato esclusivamente dal destinatario in relazione alle finalità per le quali è stato ricevuto. E' vietata qualsiasi forma di riproduzione o di divulgazione senza l'esplicito consenso di Terna S.p.A.

This document contains information proprietary to Terna S.p.A. and it will have to be used exclusively for the purposes for which it has been furnished. Whichever shape of spreading or reproduction without the written permission of Terna S.p.A. is prohibiit.