


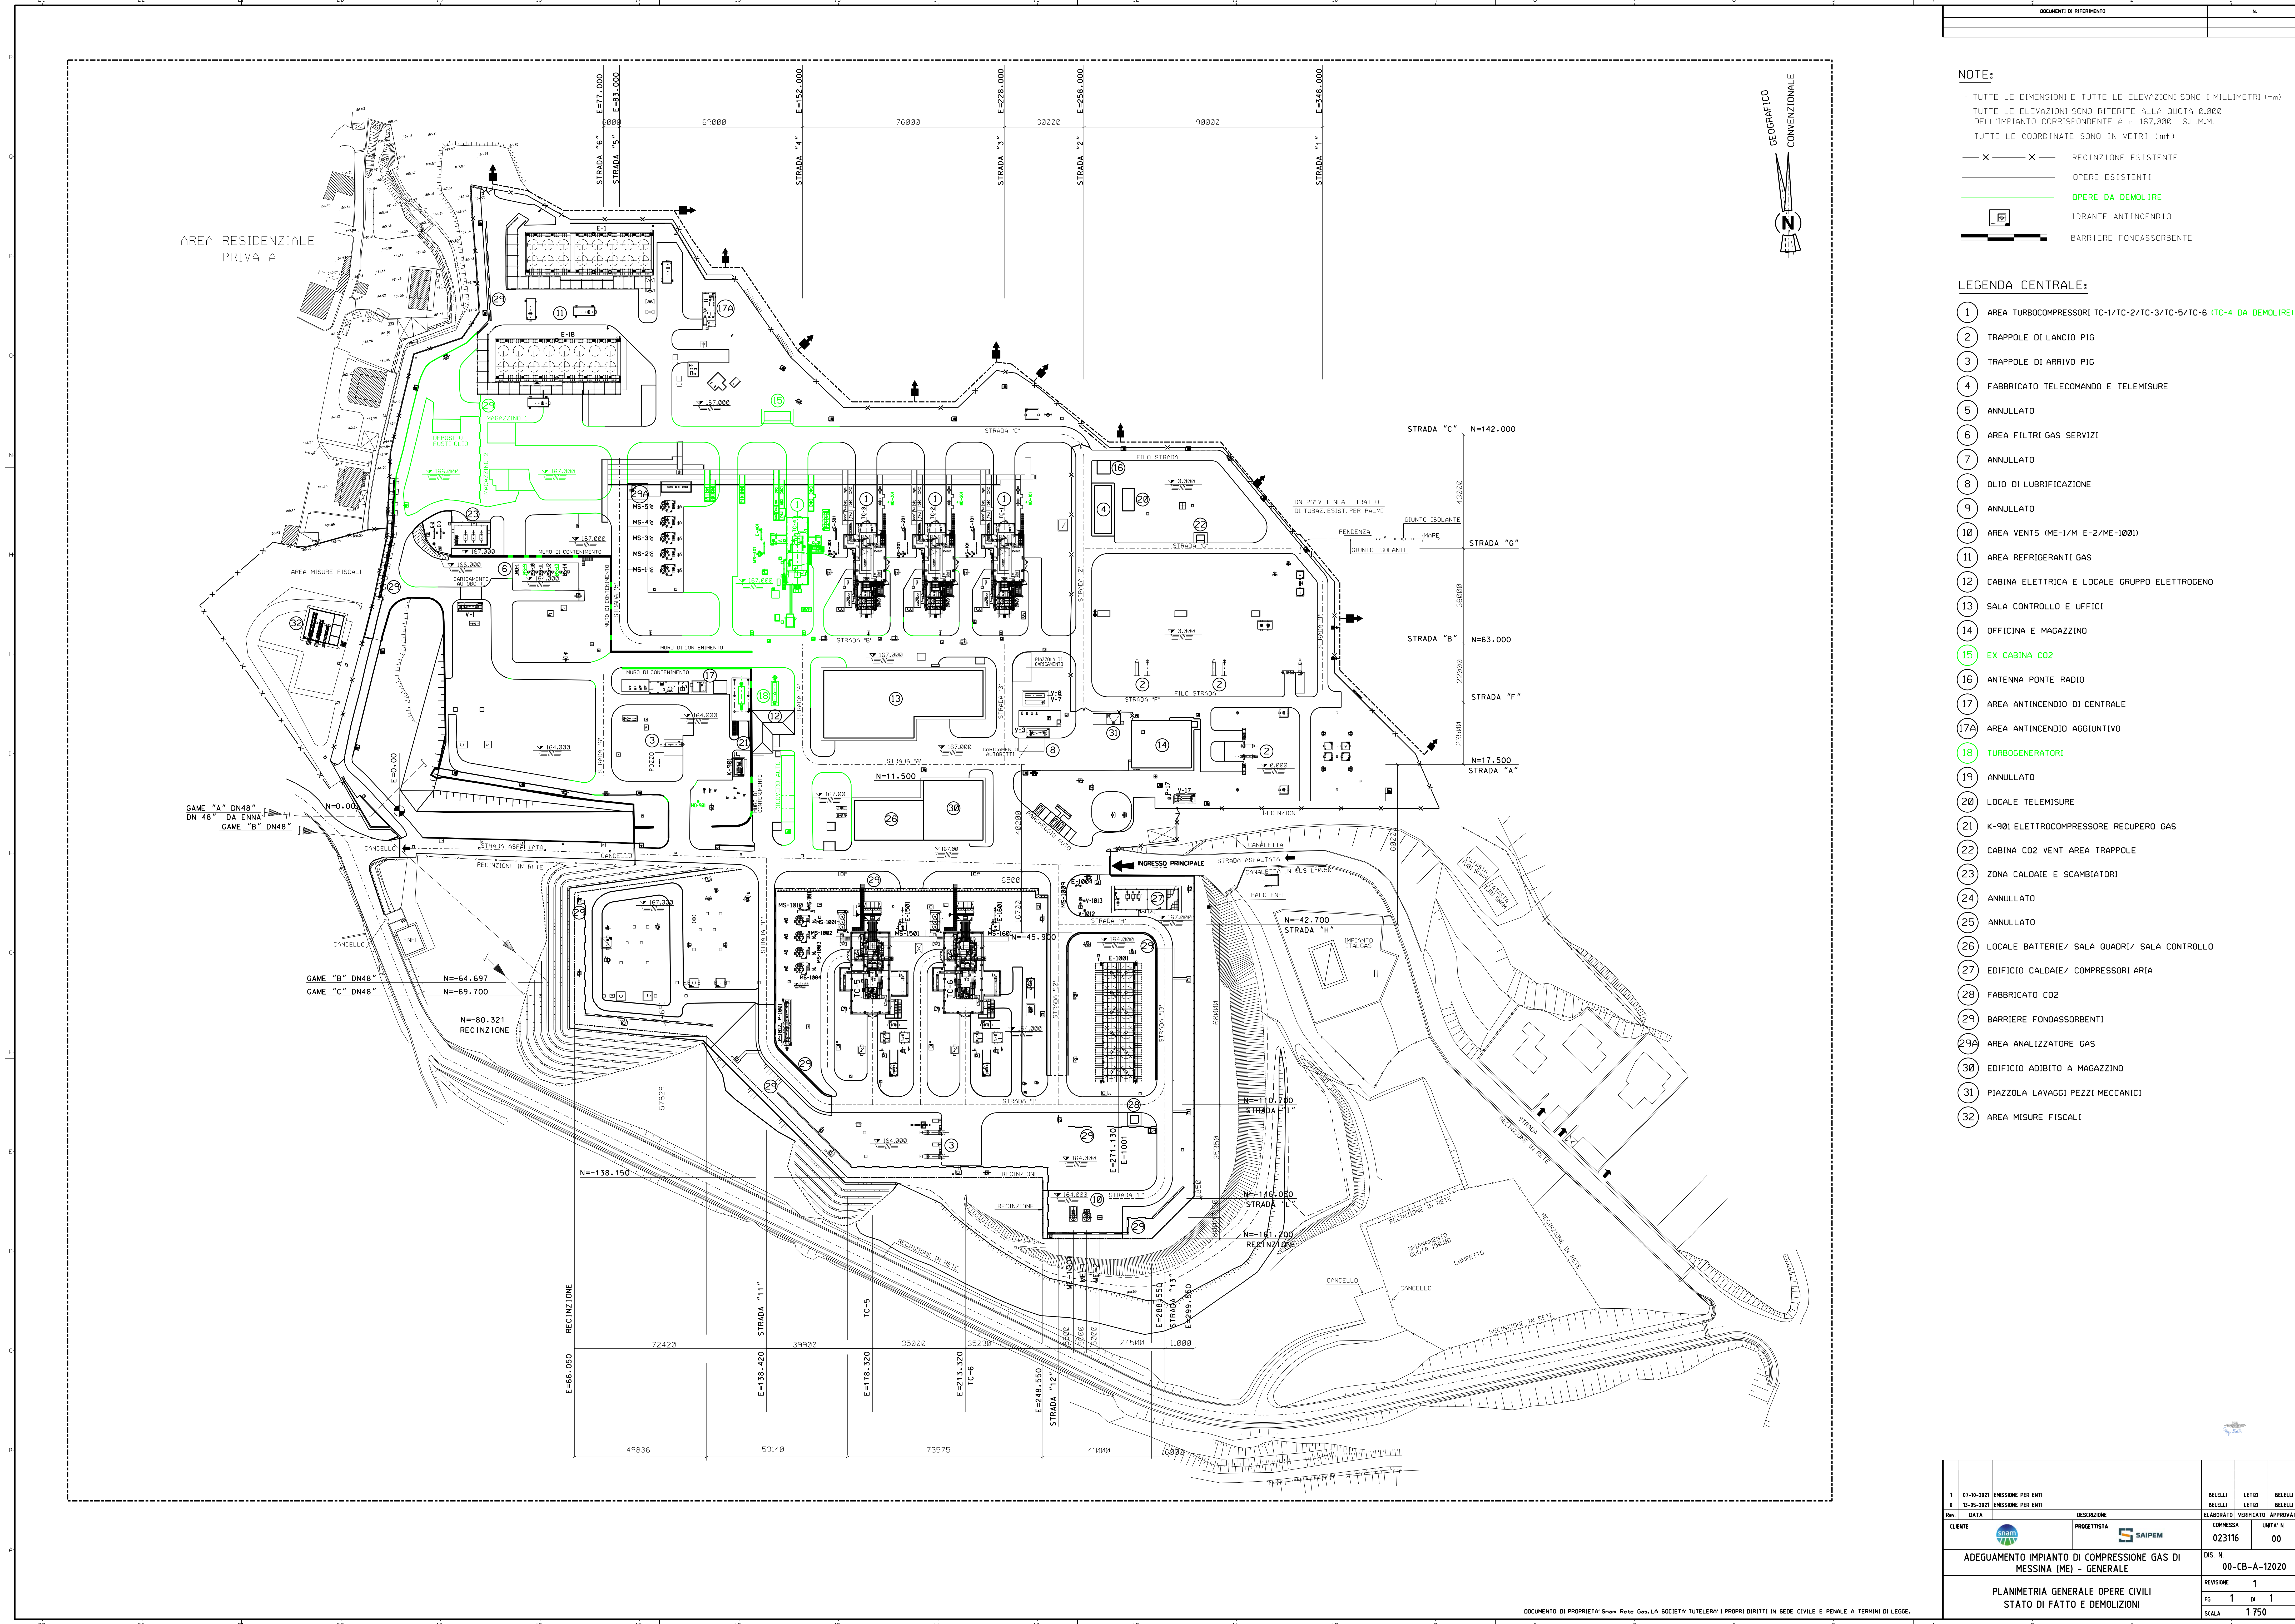

NOTE:

- TUTTE LE DIMENSIONI E TUTTE LE ELEVAZIONI SONO IN MILLIMETRI (mm)
- TUTTE LE ELEVAZIONI SONO RIFERITE ALLA QUOTA 0.000 DELL'IMPIANTO CORRISPONDENTE A m 167.000 S.L.M.M.
- TUTTE LE COORDINATE SONO IN METRI (m)

— X — X — RECINZIONE ESISTENTE
— — — — — OPERE ESISTENTI
— — — — — OPERE DA DEMOLIRE
□ IDRANTE ANTINCENDIO
— — — — — BARRIERE FONDOASSORBENTE

- LEGENDA CENTRALE:**
- 1 AREA TURBOCOMPRESSORI TC-1/TC-2/TC-3/TC-5/TC-6 (TC-4 DA DEMOLIRE)
 - 2 TRAPPOLE DI LANCIO PIG
 - 3 TRAPPOLE DI ARRIVO PIG
 - 4 FABBRICATO TELECOMANDO E TELEMISURE
 - 5 ANNULLATO
 - 6 AREA FILTRI GAS SERVIZI
 - 7 ANNULLATO
 - 8 OLIO DI LUBRIFICAZIONE
 - 9 ANNULLATO
 - 10 AREA VENTS (ME-1/M E-2/ME-1001)
 - 11 AREA REFRIGERANTI GAS
 - 12 CABINA ELETTRICA E LOCALE GRUPPO ELETTROGENO
 - 13 SALA CONTROLLO E UFFICI
 - 14 OFFICINA E MAGAZZINO
 - 15 EX CABINA CO2
 - 16 ANTENNA PONTE RADIO
 - 17 AREA ANTINCENDIO DI CENTRALE
 - 17A AREA ANTINCENDIO AGGIUNTIVO
 - 18 TURBOGENERATORI
 - 19 ANNULLATO
 - 20 LOCALE TELEMISURE
 - 21 K-901 ELETTROCOMPRESSORE RECUPERO GAS
 - 22 CABINA CO2 VENT AREA TRAPPOLE
 - 23 ZONA CALDAIE E SCAMBIATORI
 - 24 ANNULLATO
 - 25 ANNULLATO
 - 26 LOCALE BATTERIE/ SALA QUADRI/ SALA CONTROLLO
 - 27 EDIFICIO CALDAIE/ COMPRESSORI ARIA
 - 28 FABBRICATO CO2
 - 29 BARRIERE FONDOASSORBENTI
 - 29A AREA ANALIZZATORE GAS
 - 30 EDIFICIO ADIBITO A MAGAZZINO
 - 31 PIAZZOLA LAVAGGI PEZZI MECCANICI
 - 32 AREA MISURE FISCALI

1	07-10-2021	EMISSIONE PER ENTI	BELELLI	LETIZI	BELELLI
0	15-05-2021	EMISSIONE PER ENTI	BELELLI	LETIZI	BELELLI
Rev.	DATA	DESCRIZIONE	ELABORATO	VERIFICATO	APPROVATO
CLIENTE		PROGETTISTA	COMPRESSA	UNITA' N	
			023116	00	
ADEGUAMENTO IMPIANTO DI COMPRESSIONE GAS DI MESSINA (ME) - GENERALE			DIS. N.	00-CB-A-12020	
PLANIMETRIA GENERALE OPERE CIVILI STATO DI FATTO E DEMOLIZIONI			REVISIONE	1	
			FG	1	1
			SCALA	1:750	