

TUTTE LE ELEVAZIONI SONO RIFERITE ALLA QUOTA 0,00 DELL'IMPIANTO CORRISPONDENTE A m 168,50 S.L.M.M.

LE QUOTE IN ELEVAZIONE SI RIFERISCONO ALLA QUOTA 0,00 DELL'IMPIANTO

LE STRUTTURE METALLICHE DELLA SOLA COPERTURA VERRANNO PROTETTE CON VERNICE EPOSSIDICA INDESTRUCTIBLE PER OTTENERE UNA RESISTENZA AL FUOCO PER 60 PER FUOCO DA DIOCARBONARE.

LA COPERTURA SARÀ APPLICATA SU STABILIMENTO PRIMA DEL TRASPORTO IN SITO. LE CROCIERE VERRANNO ASSEMBLATE E VERNICIATE IN STABILIMENTO.



IL CROCIERE ANTICEDERA ALLA COPERTURA ALLA DATA DELLE GIUNZIONI.

CIASCUN PLUVIALE SARÀ DIRETTAMENTE COLLEGATO AD UN POZZETTO DISPERDENTE IN CALCESTRUZZO DN1500


PRODOTTI DA COSTRUZIONE CONFORMI A QUANTO PREVISTO NELL'ARTICOLO 5, COMMA 5, DEL D.LGS. 106/2017 ED ALLE DISPOSIZIONI IN MATERIA DI DICHIARAZIONE DI PRODOTTO IN CONFORMITÀ AL MERCATO AI QUALI AGLI ARTICOLI 4, 5, 6, 7, 8, 9 E 10 DEL REGOLAMENTO (UE) N. 305/2011.

PARAPETTI



DOVE INDICATO PREVEDERE PARAPETTI DI SICUREZZA ANTICADUTA PERMANENTE CONFORME AL D.LGS. 81/08 ART. 57/08 COMMA 2 LETTERA C. L'APPALTATORE DOVRÀ FORNIRE LA RELATIVA CERTIFICAZIONE.

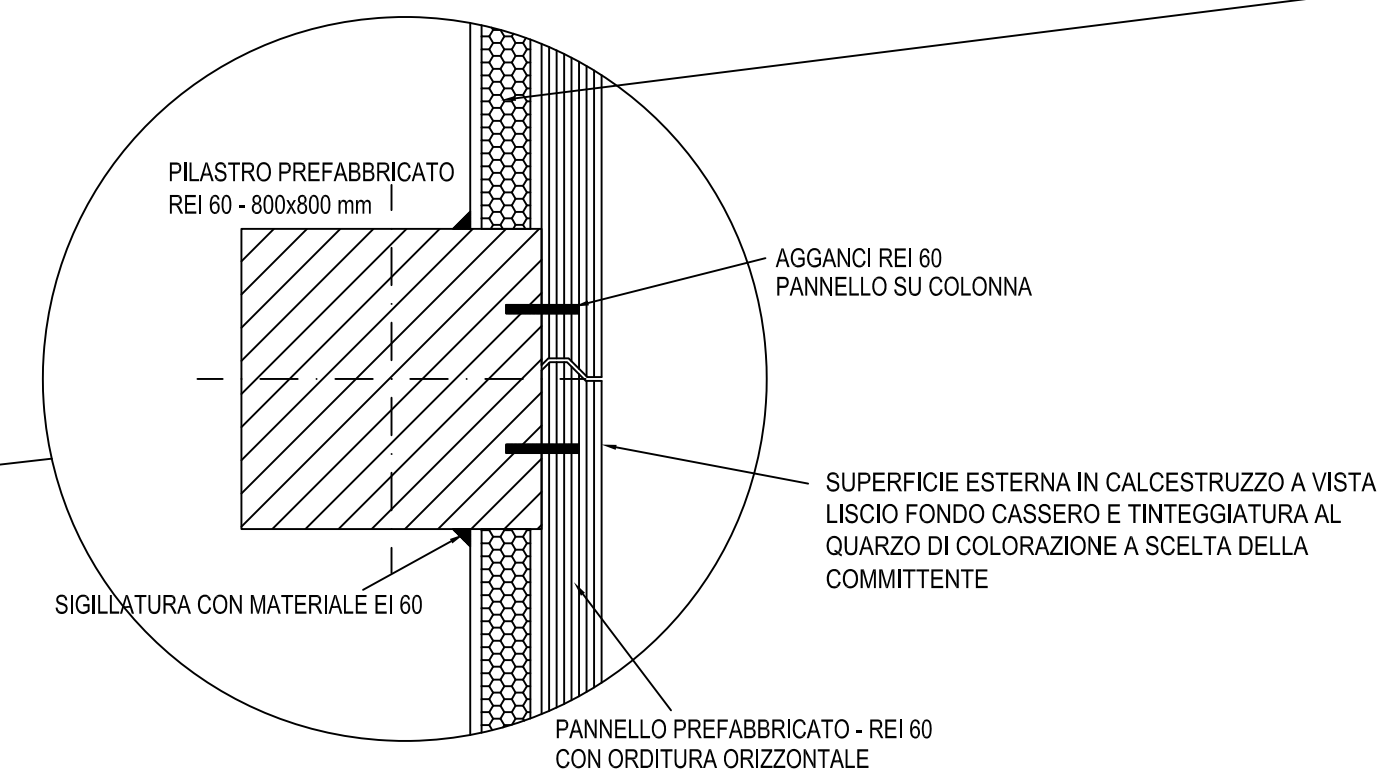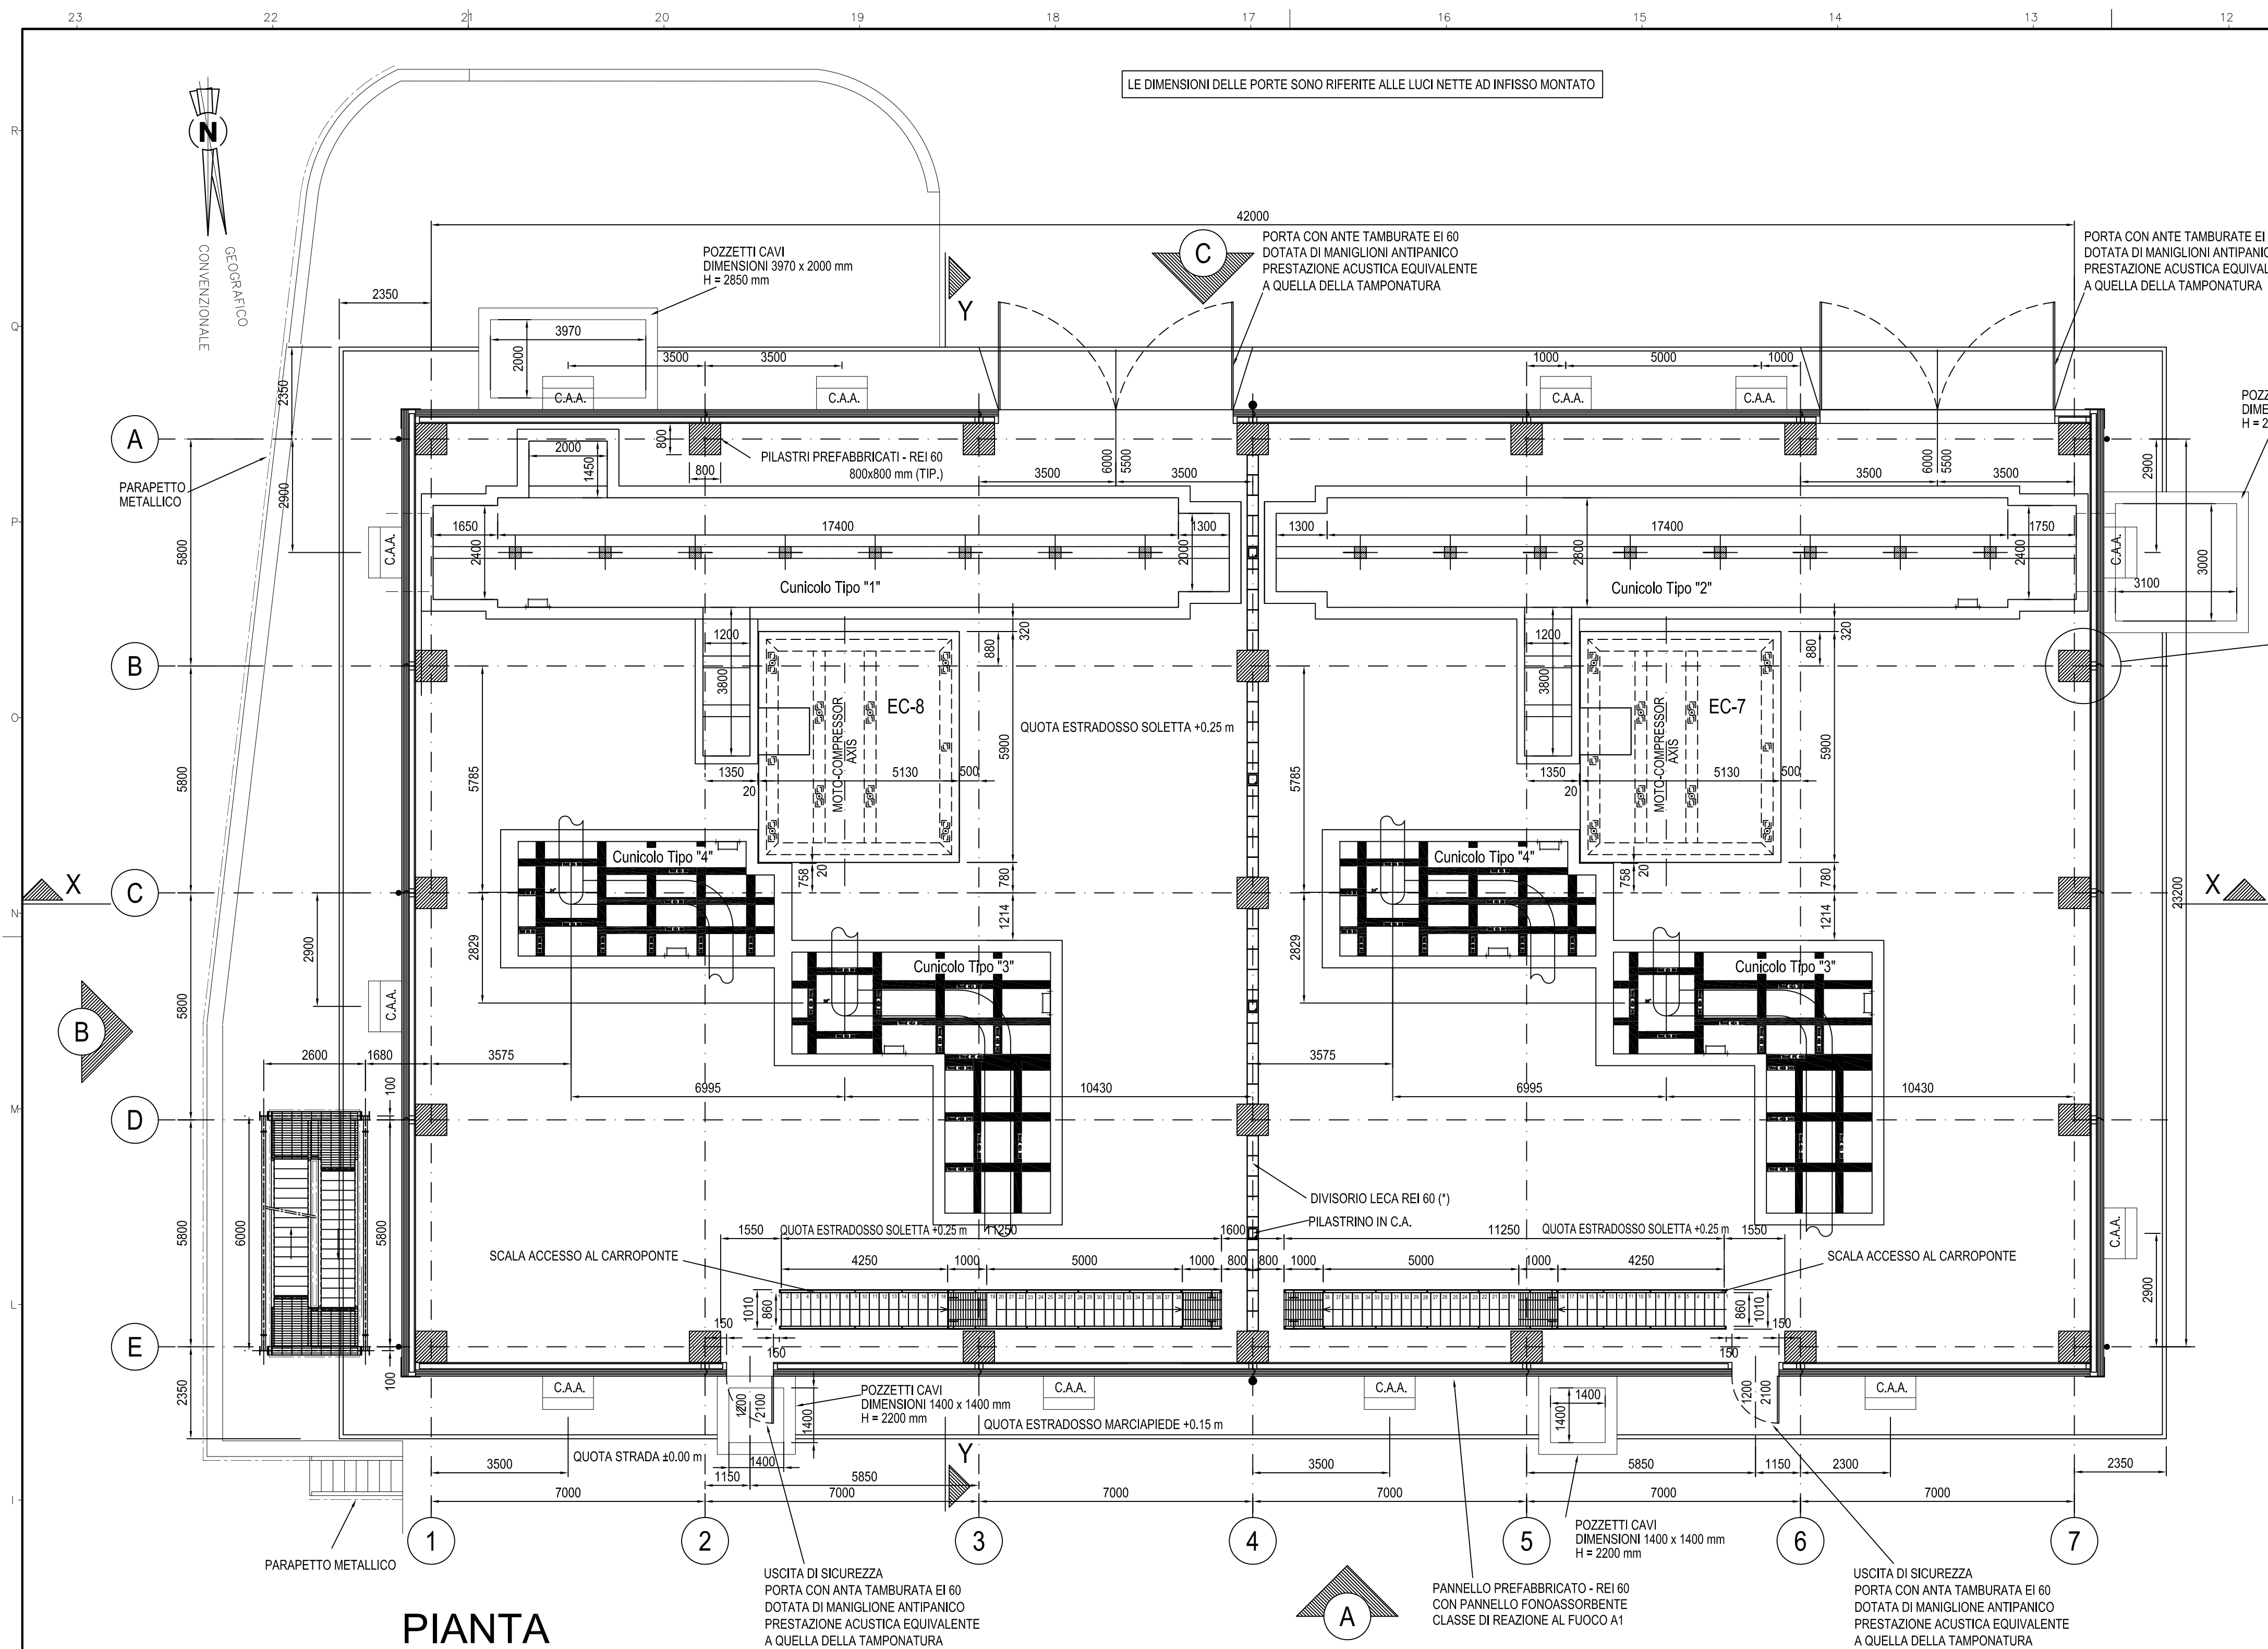

DETTAGLIO PANNELLI DI PARETE

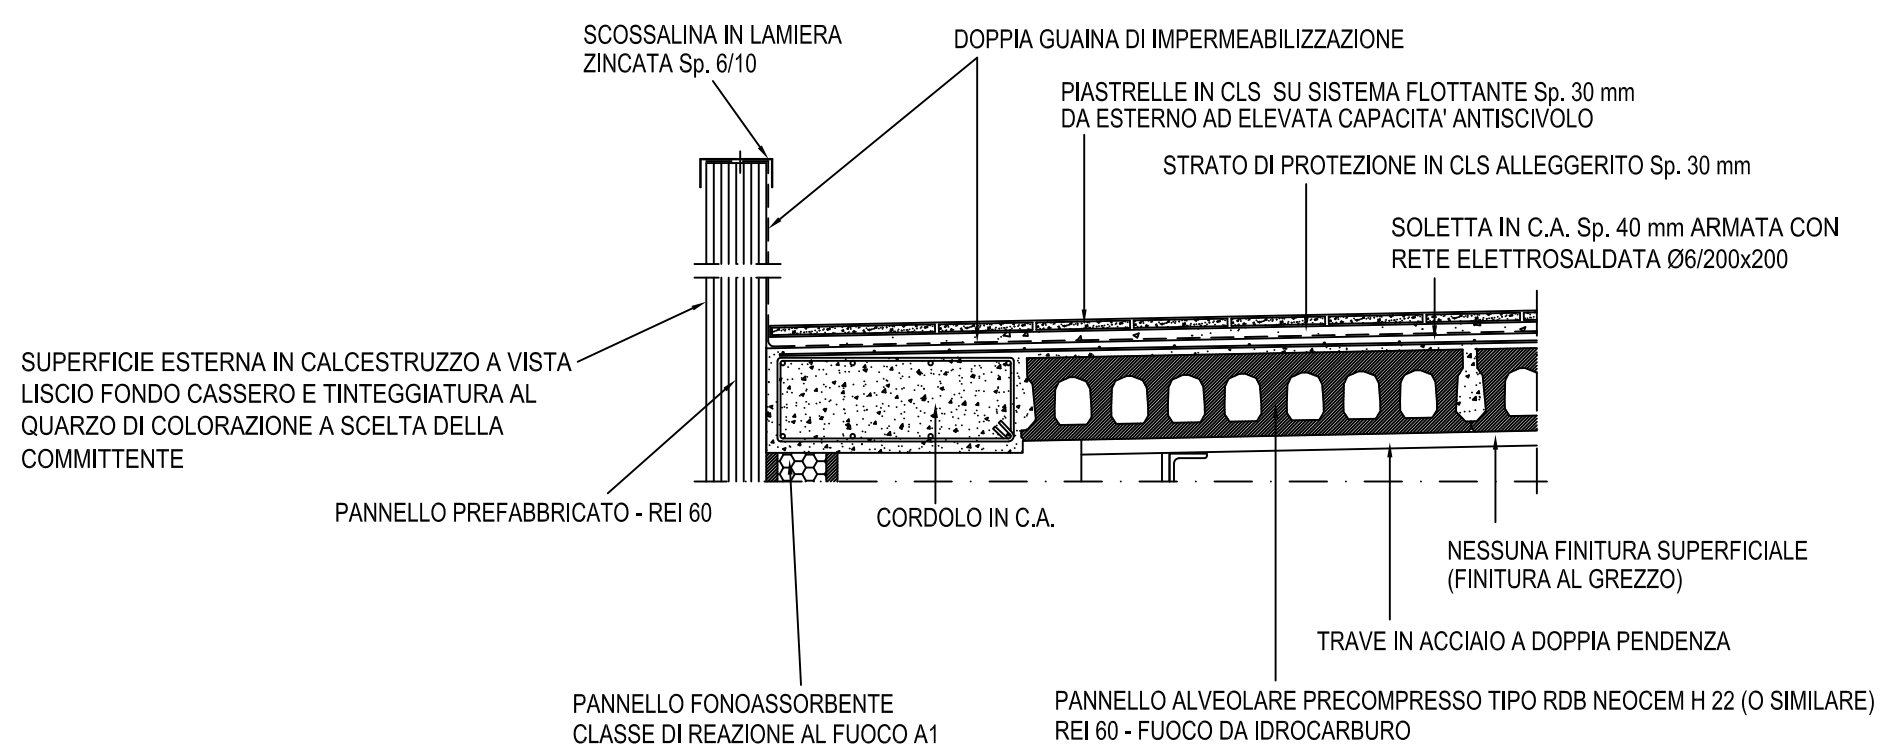

DETTAGLIO IMPERMEABILIZZAZIONE COPERTURA

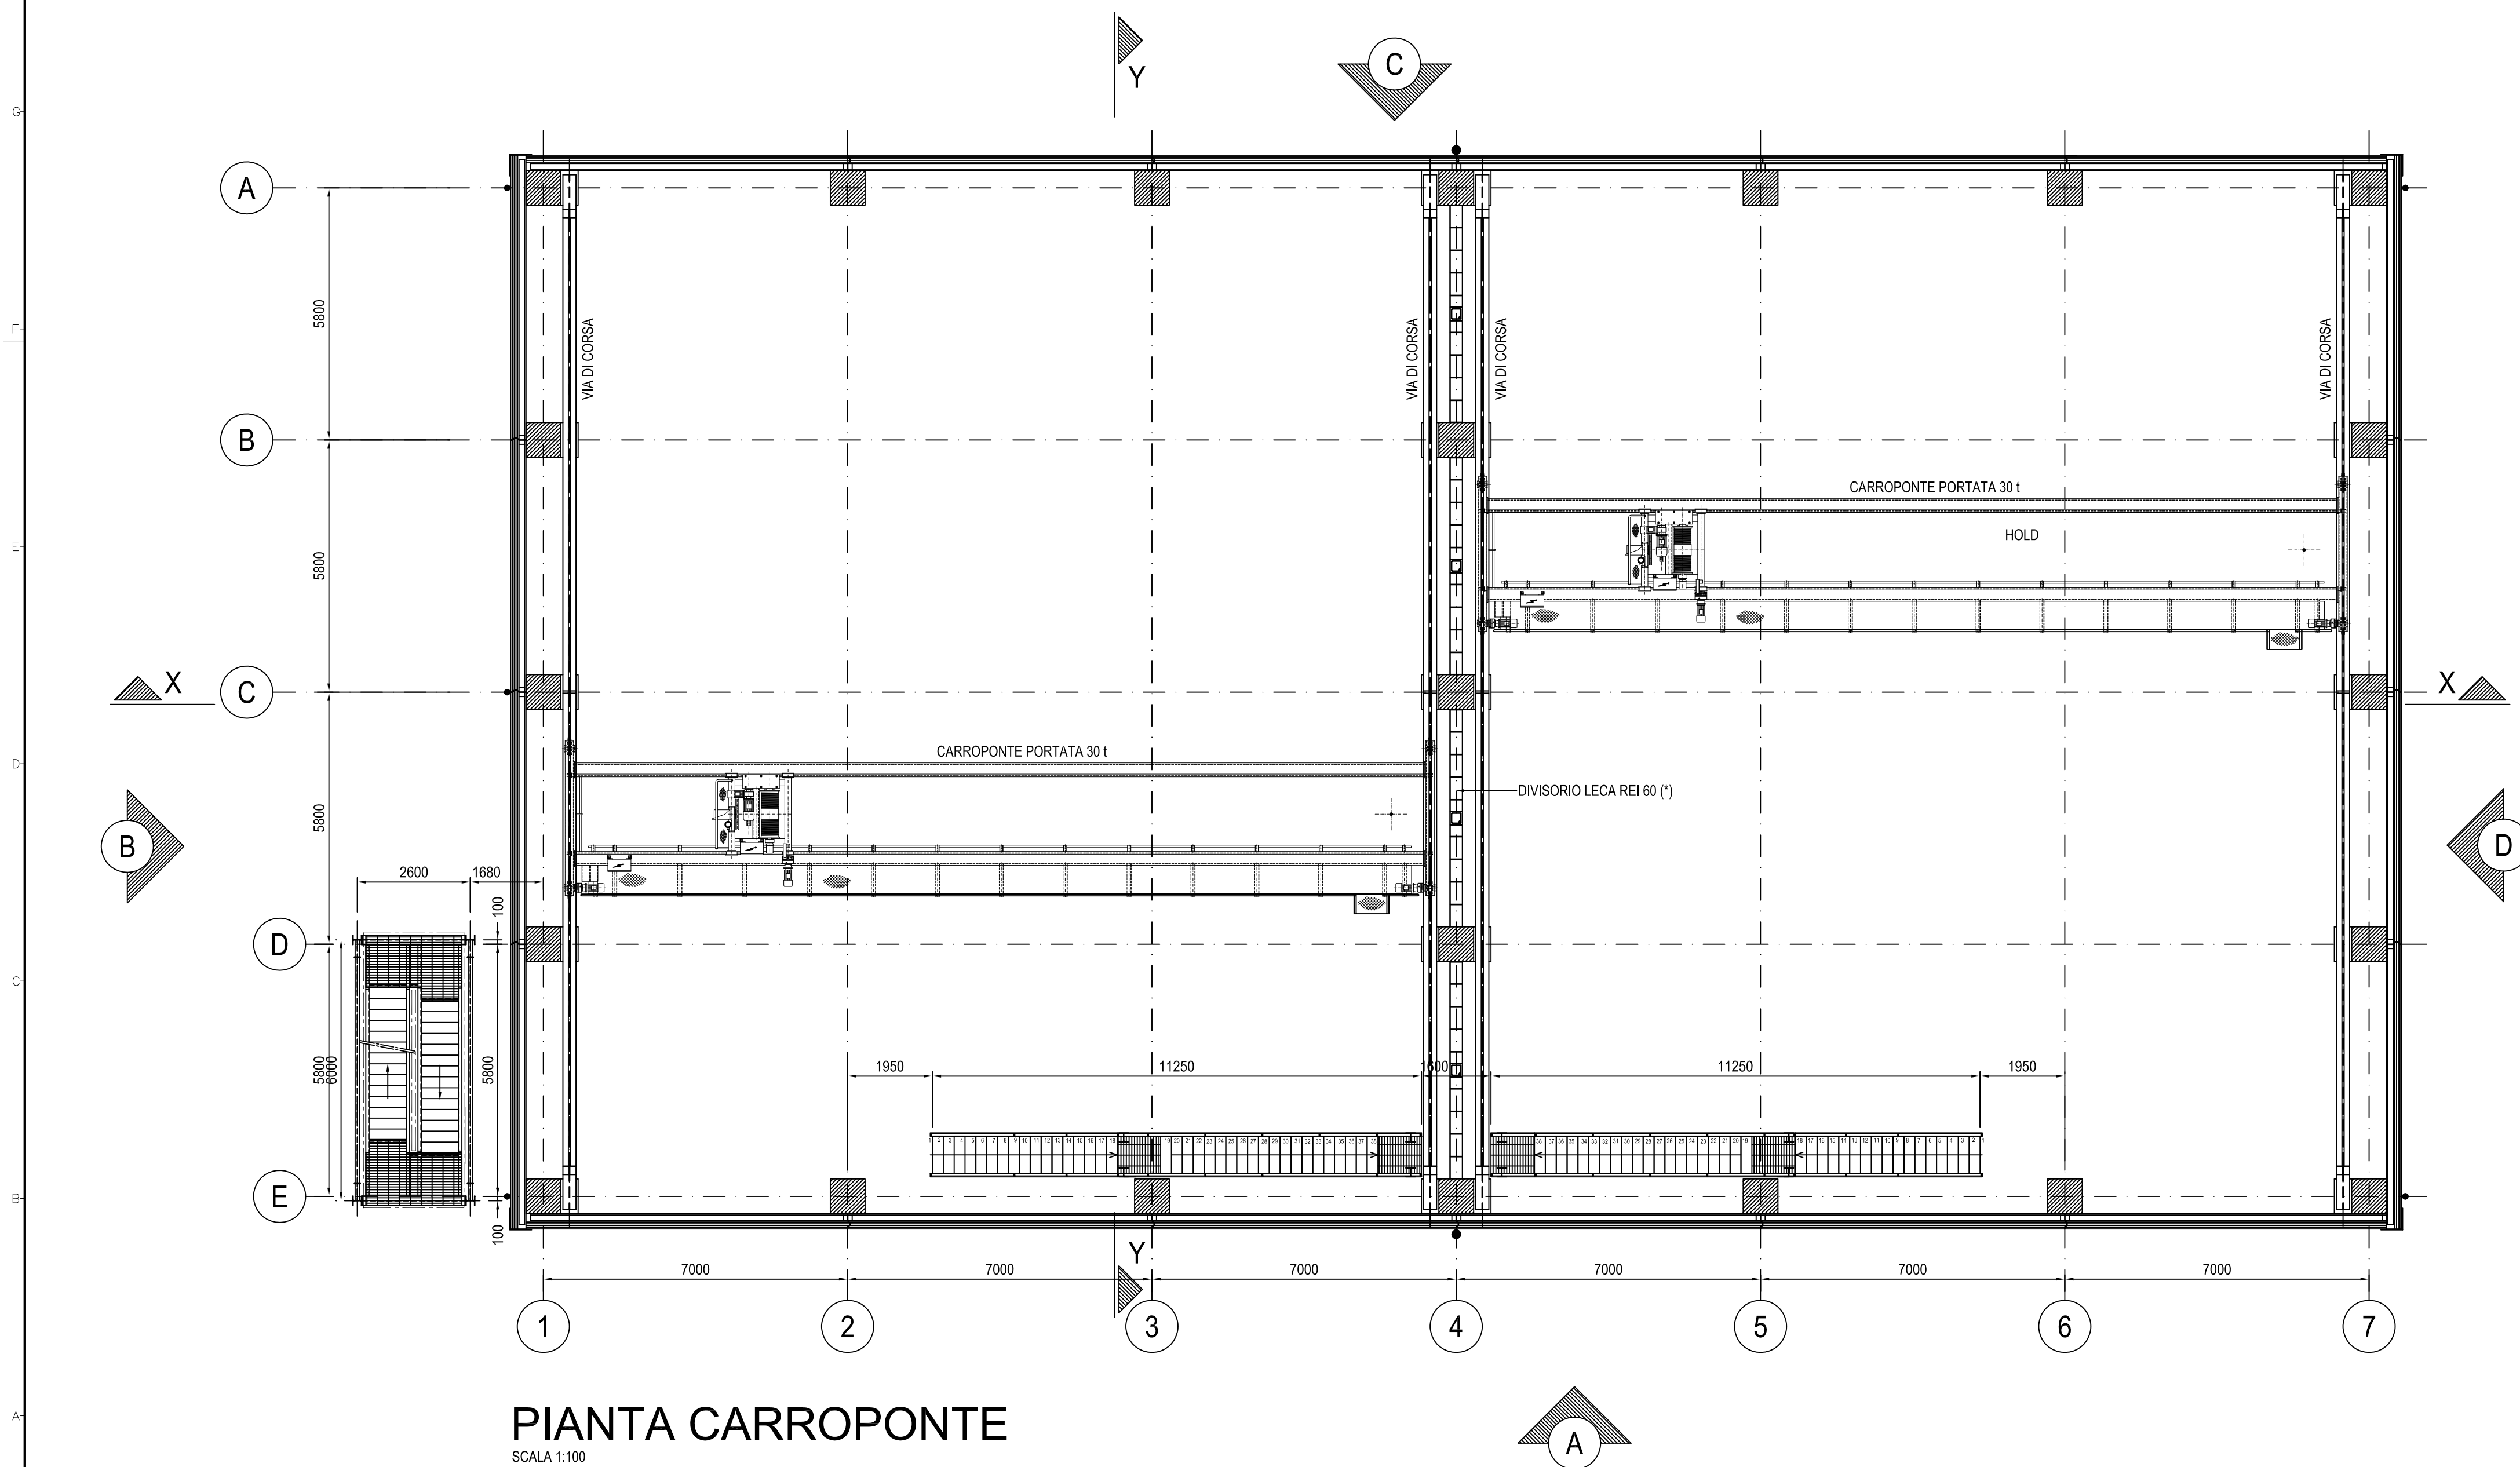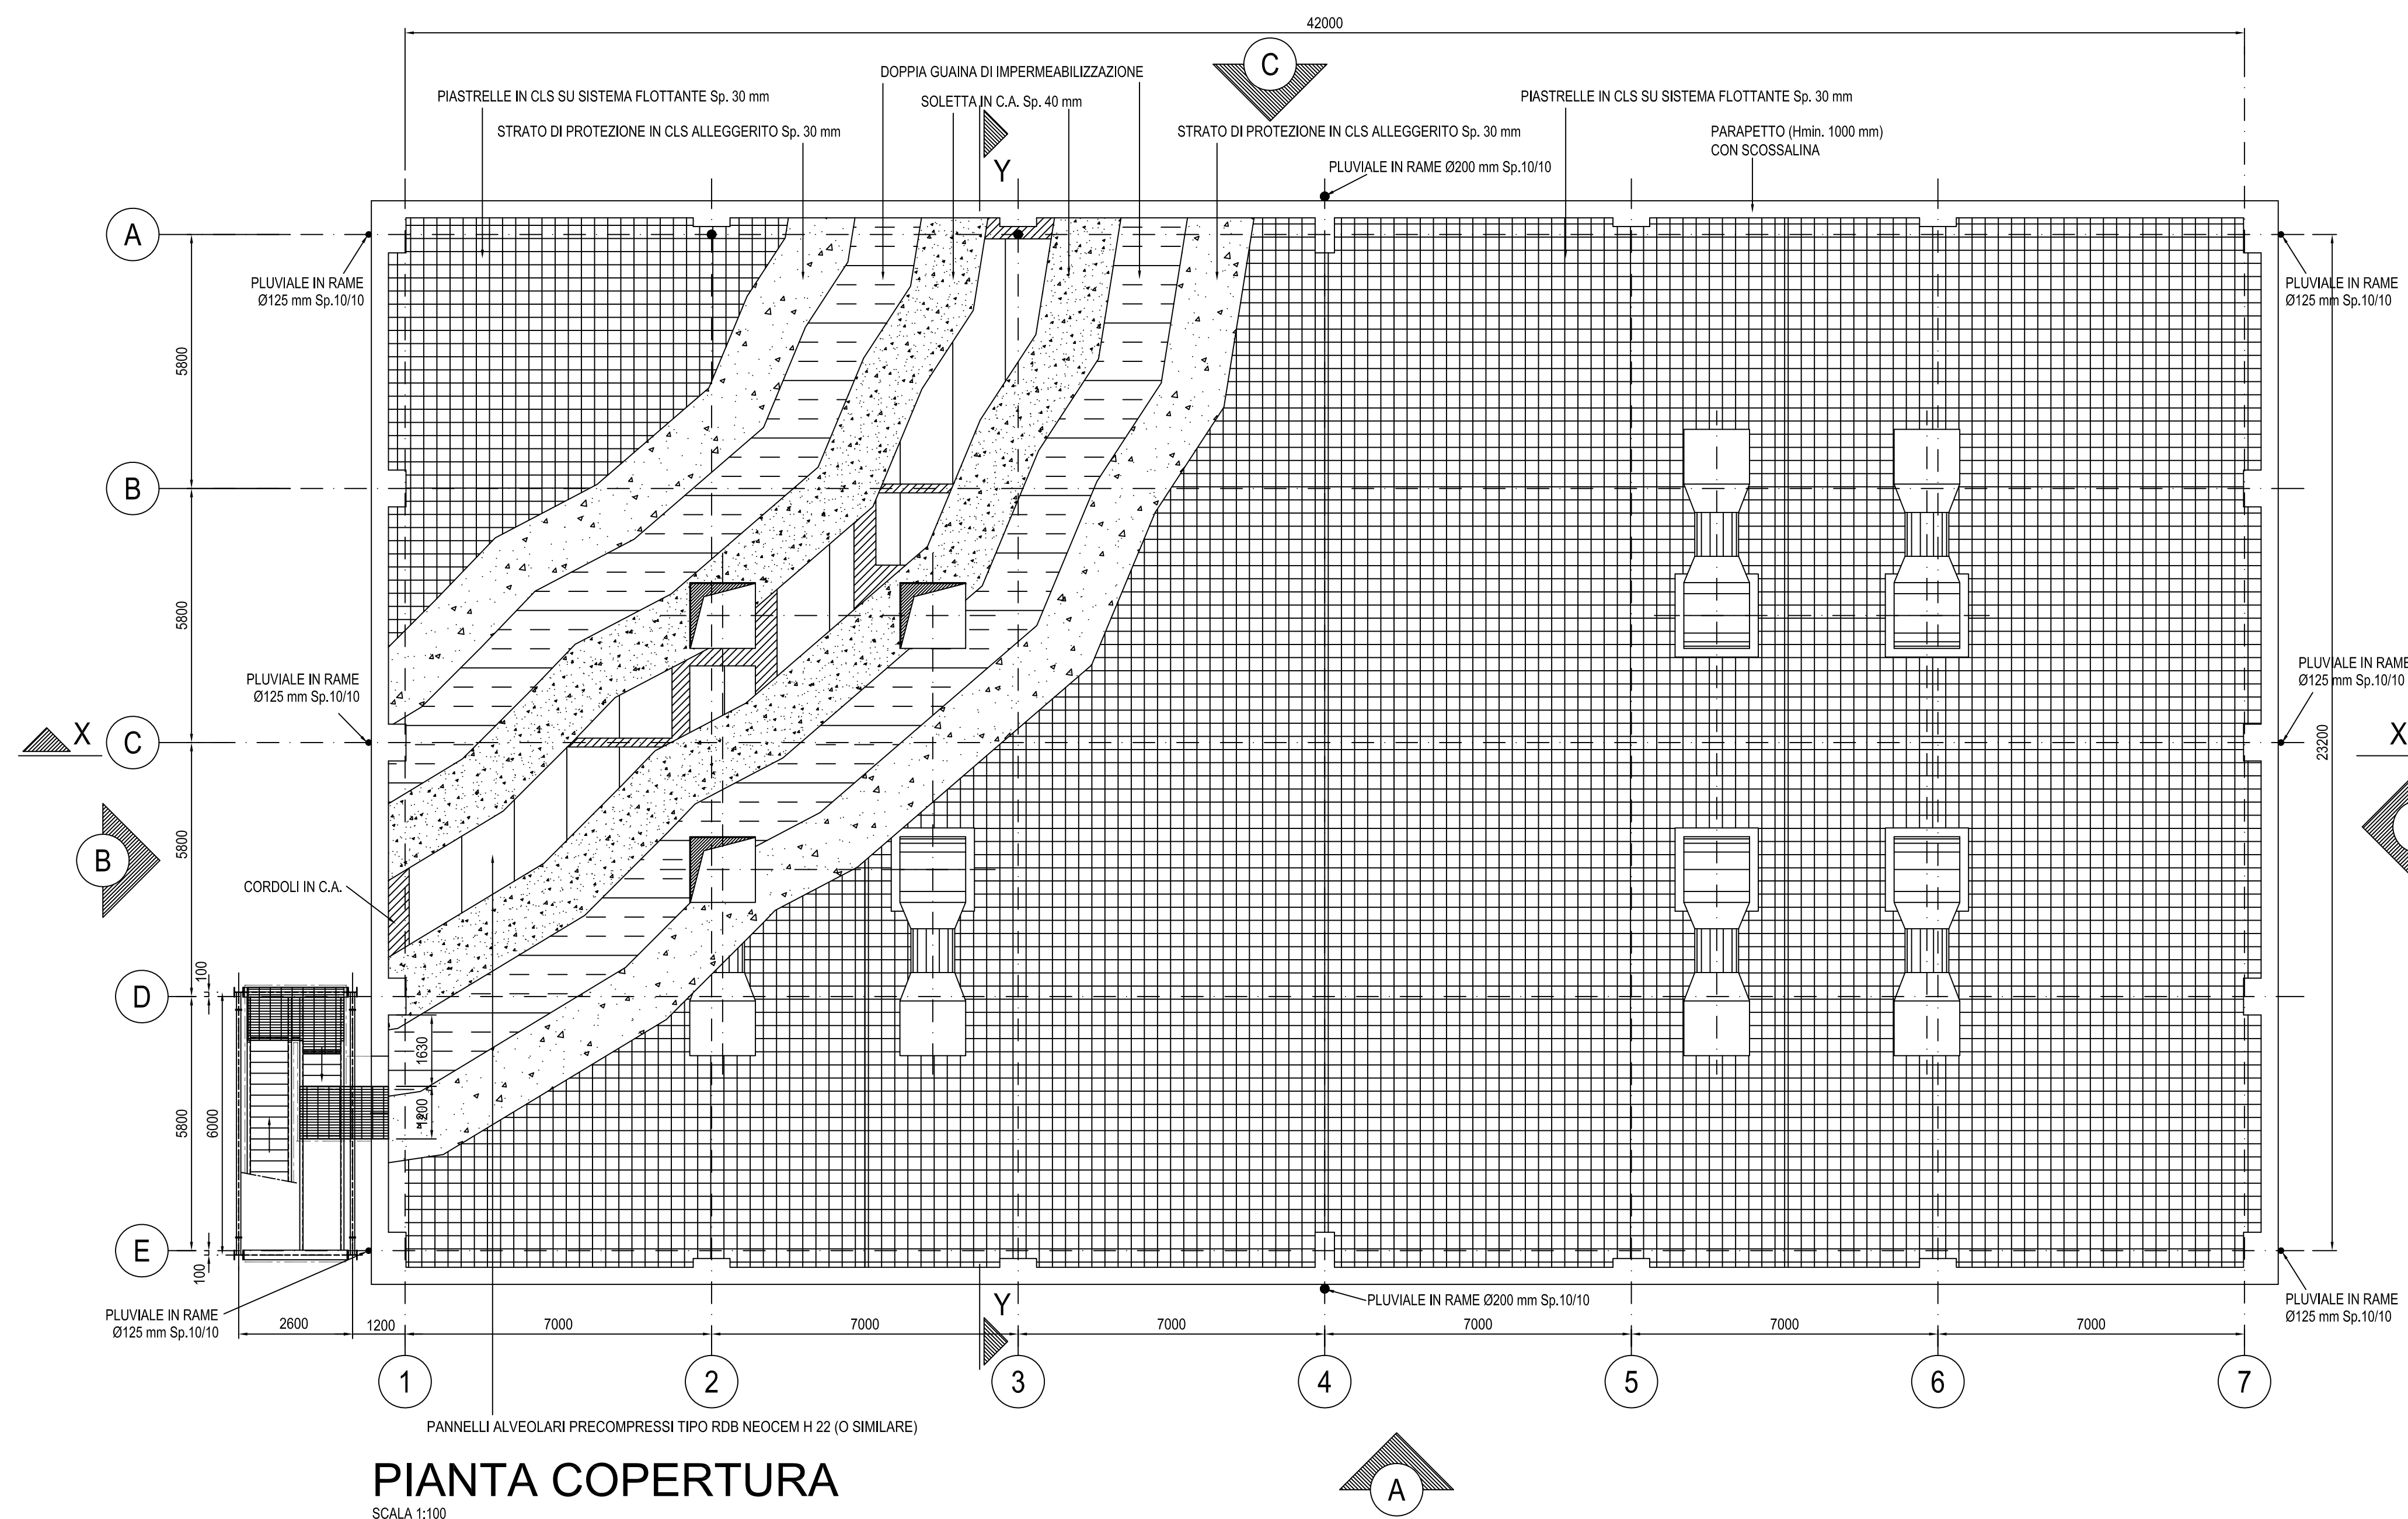

2	07/06/2022	EMISSIONE PER ENTI	BELELLI	LETIZI	BELELLI
1	22/11/2021	EMISSIONE PER ENTI	BELELLI	LETIZI	BELELLI
0	07/04/2021	EMISSIONE PER ENTI	BELELLI	LETIZI	BELELLI
Rev.	DATA	DESCRIZIONE	ELABORATO/VERIFICATO/APPROVATO		
CLIENTE		PROGETTISTA		COMMESSA	UNITA' N°
ADEGUAMENTO IMPIANTO DI COMPRESSONE GAS DI MESSINA (ME) – GENERALE			023116	00	
FABBRICAZIONE PRESSORI E LCO EC-7 E EC-8			DIS. N° 00-CA-12030		
ARCHITETTONICO			REVISIONE 2		
PIANTE			FG. 1	DI 1	
			SCALE	1:100 / 1:20	