

NOTE:

1) GENERALITA':


- LA QUOTA 0,00 IN ELEVAZIONE E' RIFERITA A 167,00m s.l.m.
- PRODOTTI DA COSTRUZIONE CONFORMI A QUANTO PREVISTO NELL'ARTICOLO 5, COMMA 5, DEL D.LGS. 106/2017 ED ALLE DISPOSIZIONI IN MATERIA DI DICHIARAZIONE DI PRESTAZIONE E MARCATURA CE DI CUI AGU ARTICOLI 4, 5, 6, 7, 8, 9 E 10 DEL REGOLAMENTO (UE) N. 305/2011.
- MATERIALI PER USO STRUTTURALE CONFORMI AL CAPITOLO 11 DEL D.M. 17/01/2018 ED ALLE ISTRUZIONI PER L'APPLICAZIONE DELL'AGGIORNAMENTO DELLE "NORME TECNICHE PER LE COSTRUZIONI" DI CUI ALLA CIRCOLARE DEL C.S.LL.PP. N. 7/2019 DEL 21 GENNAIO 2019. IN PARTICOLARE SONO OBBLIGATORI I CONTROLLI DI ACCETTAZIONE IN CANTIERE DEI MATERIALI COME PREVISTO DALLA NORMATIVA ITALIANA VIGENTE (CAP.11 NT2018).
- ALLO SCOPO DI MANTENERE LA CERTIFICAZIONE REI120 DELLE PARETI, GLI IMPIANTI ELETTRICI E QUANT'ALTRO SARANNO A VISTA E NON INCASSATI NEL DIVISORIO.
- TUTTE LE APERTURE PER PASSAGGIO DI CAVI E TUBAZIONI DEI SOLAI E DELLE PARETI DOVRANNO ESSERE SIGILLATI CON MATERIALI CHE GARANTISCANO LE CARATTERISTICHE REI120 DELL'ELEMENTO. TALI SISTEMI DOVRANNO ESSERE DOTATI DI CERTIFICATI AI FINI DELLA PREVENZIONE INCENDI.
- SIGILLATURA REI120 DELLE ASOLATURE SOLAIO PIANO TERRA.
- LE CALATE DAL SOFFITTO DI CAVI ELETTRICI PER PRESE E INTERRUTTORI NELLE PARETI REI120 SARANNO TUTTE FACCIA A VISTA.

(*) FORATURE SOLAIO PER PASSAGGIO CAVI DA DEFINIRE IN FASE DI PROGETTO ESECUTIVO

(*) PER LE FORATURE DELLE FONDAZIONI DI INGRESSO CAVI VEDI DOC. 30-EB-3B-42330


- PER UNA PERFETTA TENUTA D'ACQUA DELLE POLIFERE DI INGRESSO CAVI VEDI SPC 00-CA-E-10110.

UTILIZZANDO IDONEE IMPERMEABILIZZAZIONE SIMILARI A QUELLE DELLE PARETI VERTICALI.

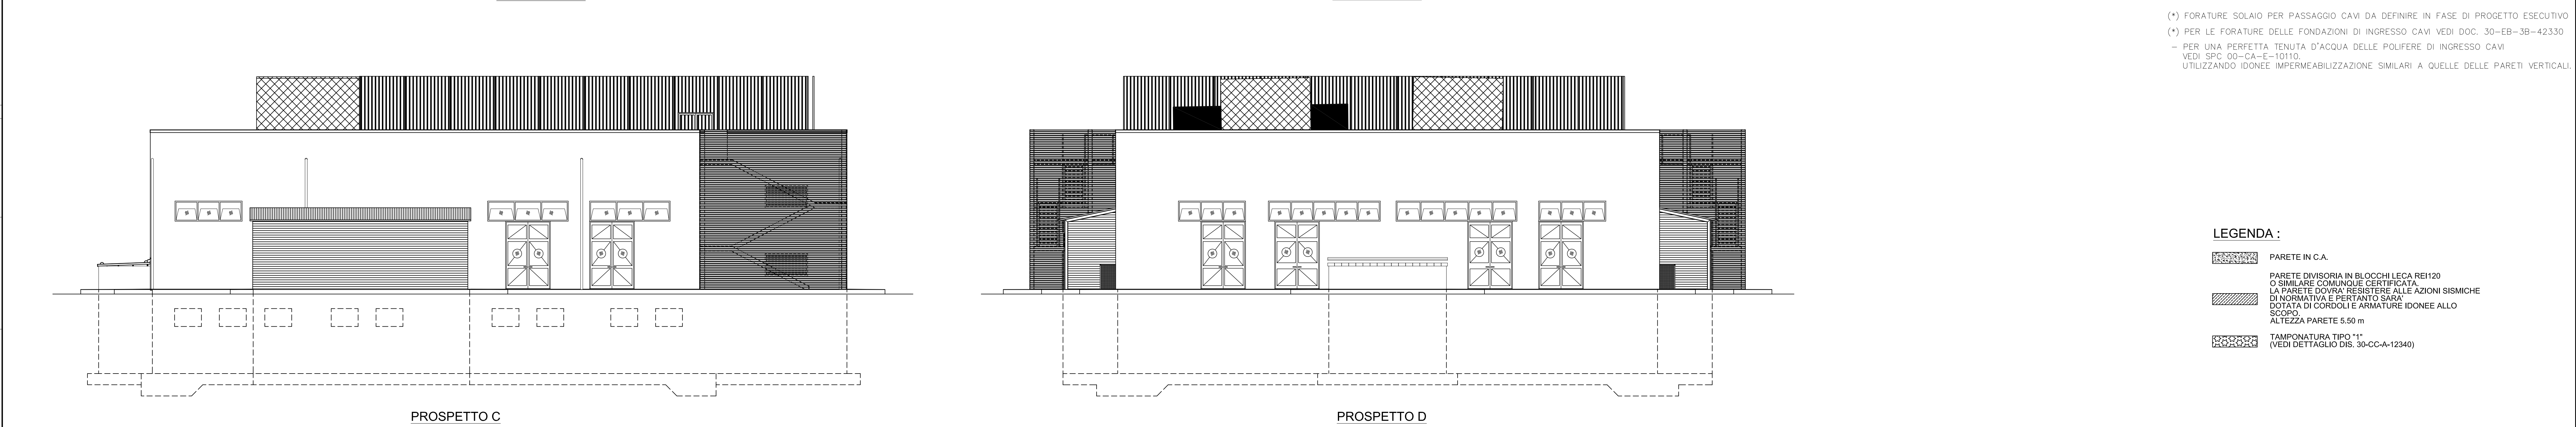


LEGENDA:

- PARETE IN C.A.
- PARETE DIVISORIA IN BLOCCHI LECA REI120 O SIMILARE COMUNQUE CERTIFICATA. LA PARETE DOVRA' RESISTERE ALLE AZIONI SISMICHE DI NORMATIVA E PERTANTO SARA' DOTATA DI CORDOLI E ARMATURE IDONEE ALLO SCOPO. ALTEZZA PARETE 5,50 m.
- TAMPONATURA TIPO 11". (VEDI DETTAGLIO DIS. 30-CC-A-12340)

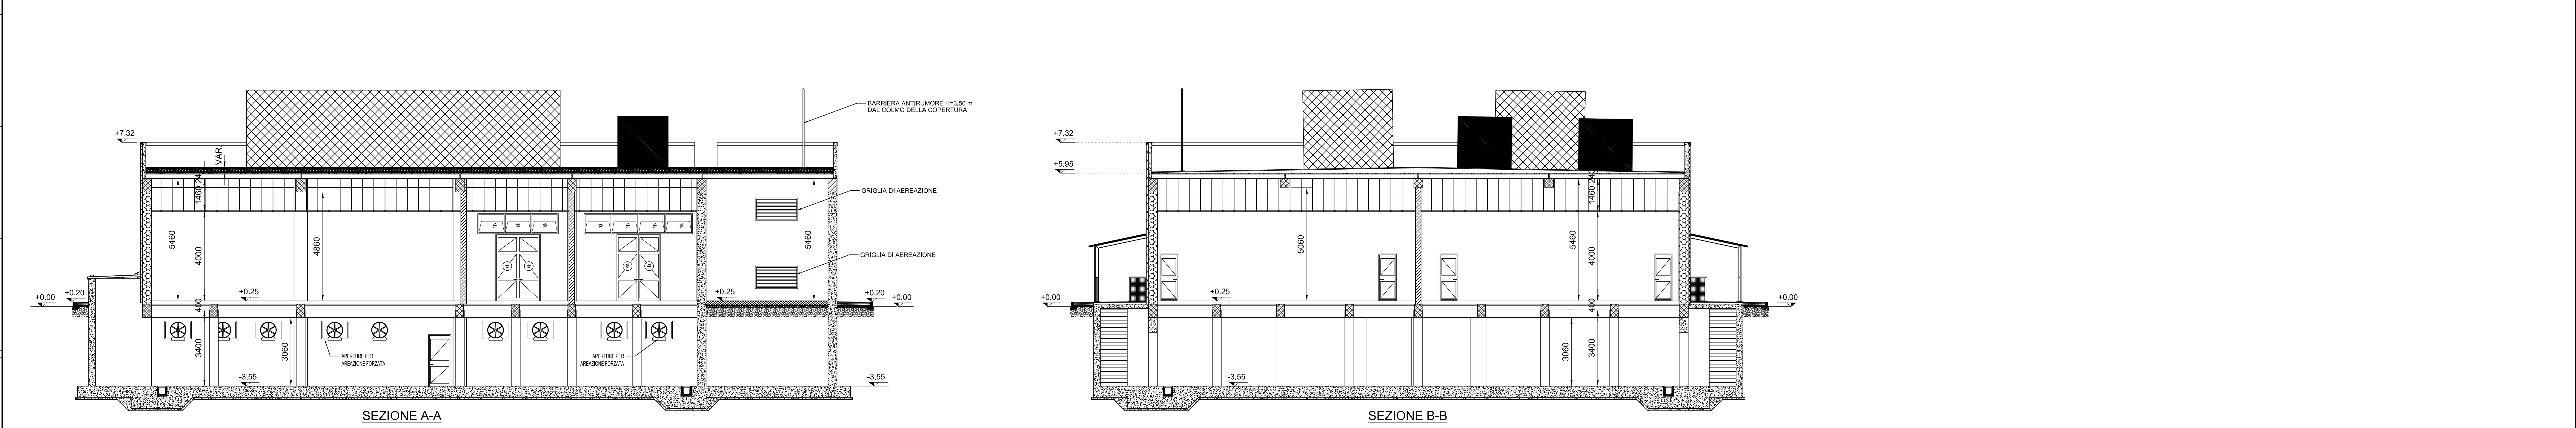

SUPERFICI DEI LOCALI PER CALCOLO ILLUMINAZIONE NATURALE

NOME LOCALE	SUP.PAVIMENTATA (MQ)	SUP.VETRATA MINIMA 1/20 (MQ)	SUP.VETRATA DI PROGETTO (MQ)
LOCALE UCP/MCC/AMB UNITA' ELCO 1	81	4,05	4,48
LOCALE ELCO 1 LOCALE VFD	75	3,75	3,76
LOCALE UCP/MCC/AMB UNITA' ELCO 2	81	4,05	4,08
LOCALE ELCO 2 LOCALE VFD	74	3,70	4,48
LOCALE FILTRI ARMONICI 1	53	2,65	2,72
LOCALE FILTRI ARMONICI 2	53	2,65	2,72
LOCALE QUADRO DI MEDIA TENSIONE	73	3,65	3,68
LOCALE QUADRI HVAC QUADRI BT UTILITY LOCALE	26	1,30	2,72
LOCALE APPARECCHIATURE HVAC	25	/	/

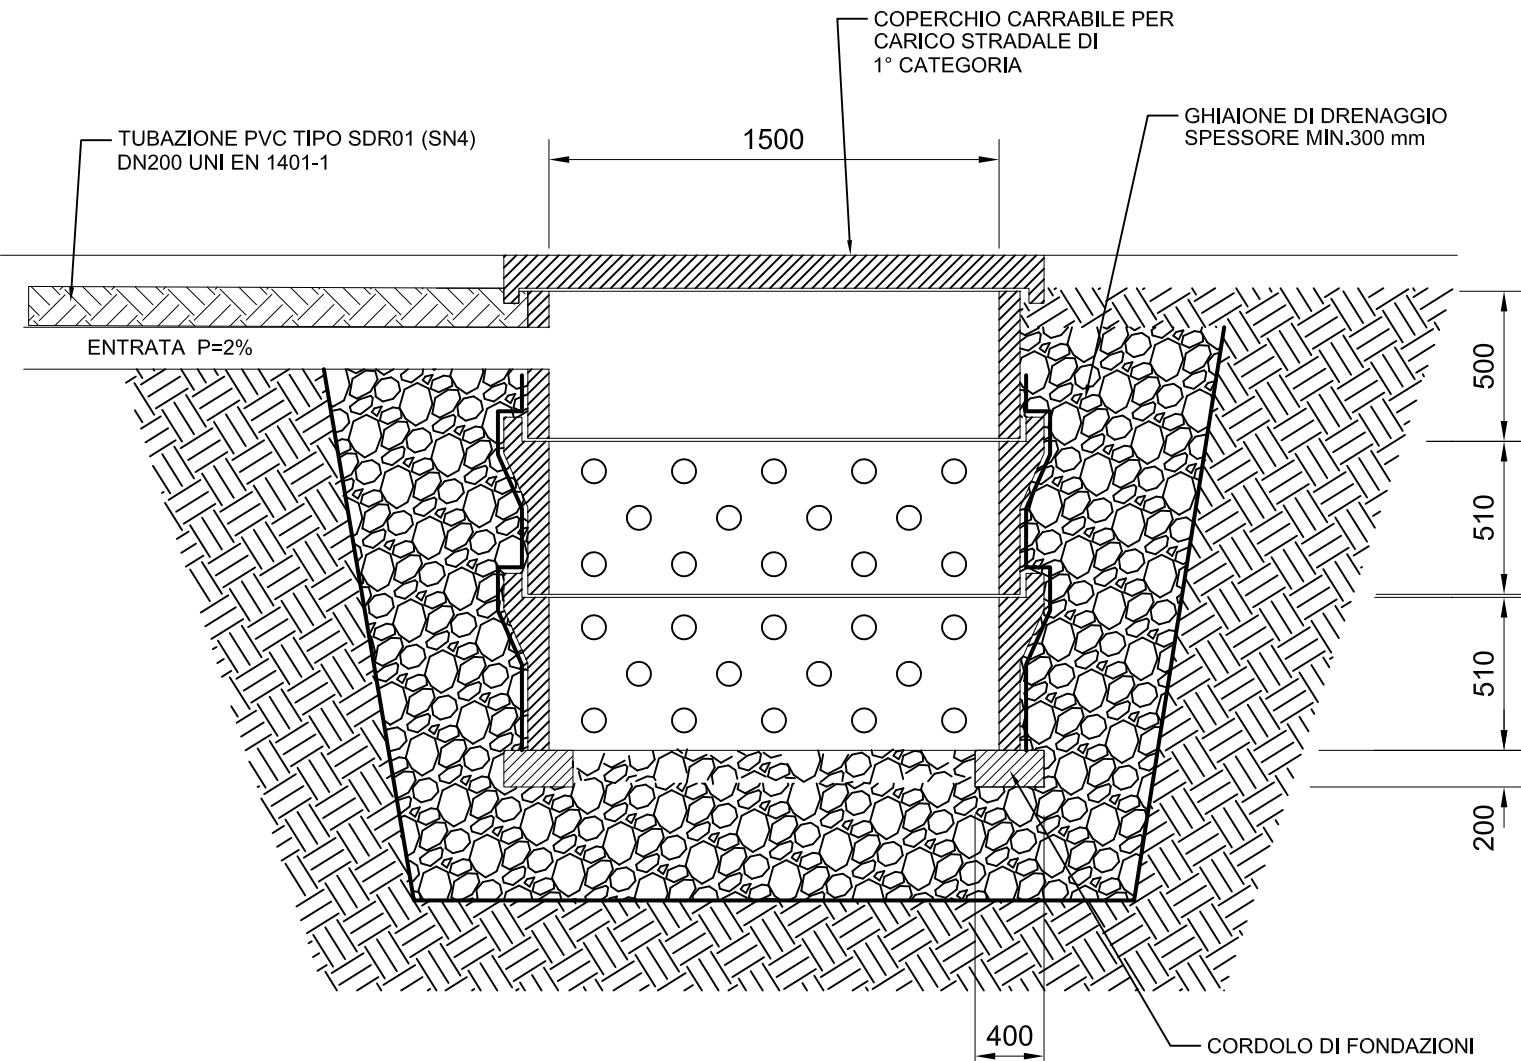

TIPICO POZZETTO DISPERDENTE

2	04/11/2021	EMISSIONE PER ENTI	BELELLI	LEITO	BELELLI
1	12/05/2021	EMISSIONE PER ENTI	BELELLI	LEITO	BELELLI
0	07/04/2021	EMISSIONE PER ENTI	BELELLI	LEITO	BELELLI
PROJ. DATA	DESCRIZIONE		ELABORATO	VERIFICATO	APPROVATO
CLIENTE		PROGETTISTA		COMMESSA	UNITA' N.
				023116	00
ADEGUAMENTO IMPIANTO DI COMPRESSIONE GAS DI MESSINA (ME) — GENERALE			DIS. N. 00-CC-A-12036		
FABBRICATO SOTTOSTAZIONE ELCO ARCHITETTONICO PROSPETTI, SEZIONI E DETTAGLI			REVISIONE 2		
			FG. 1 DI 1		
			SCALA 1:50-1:25		