


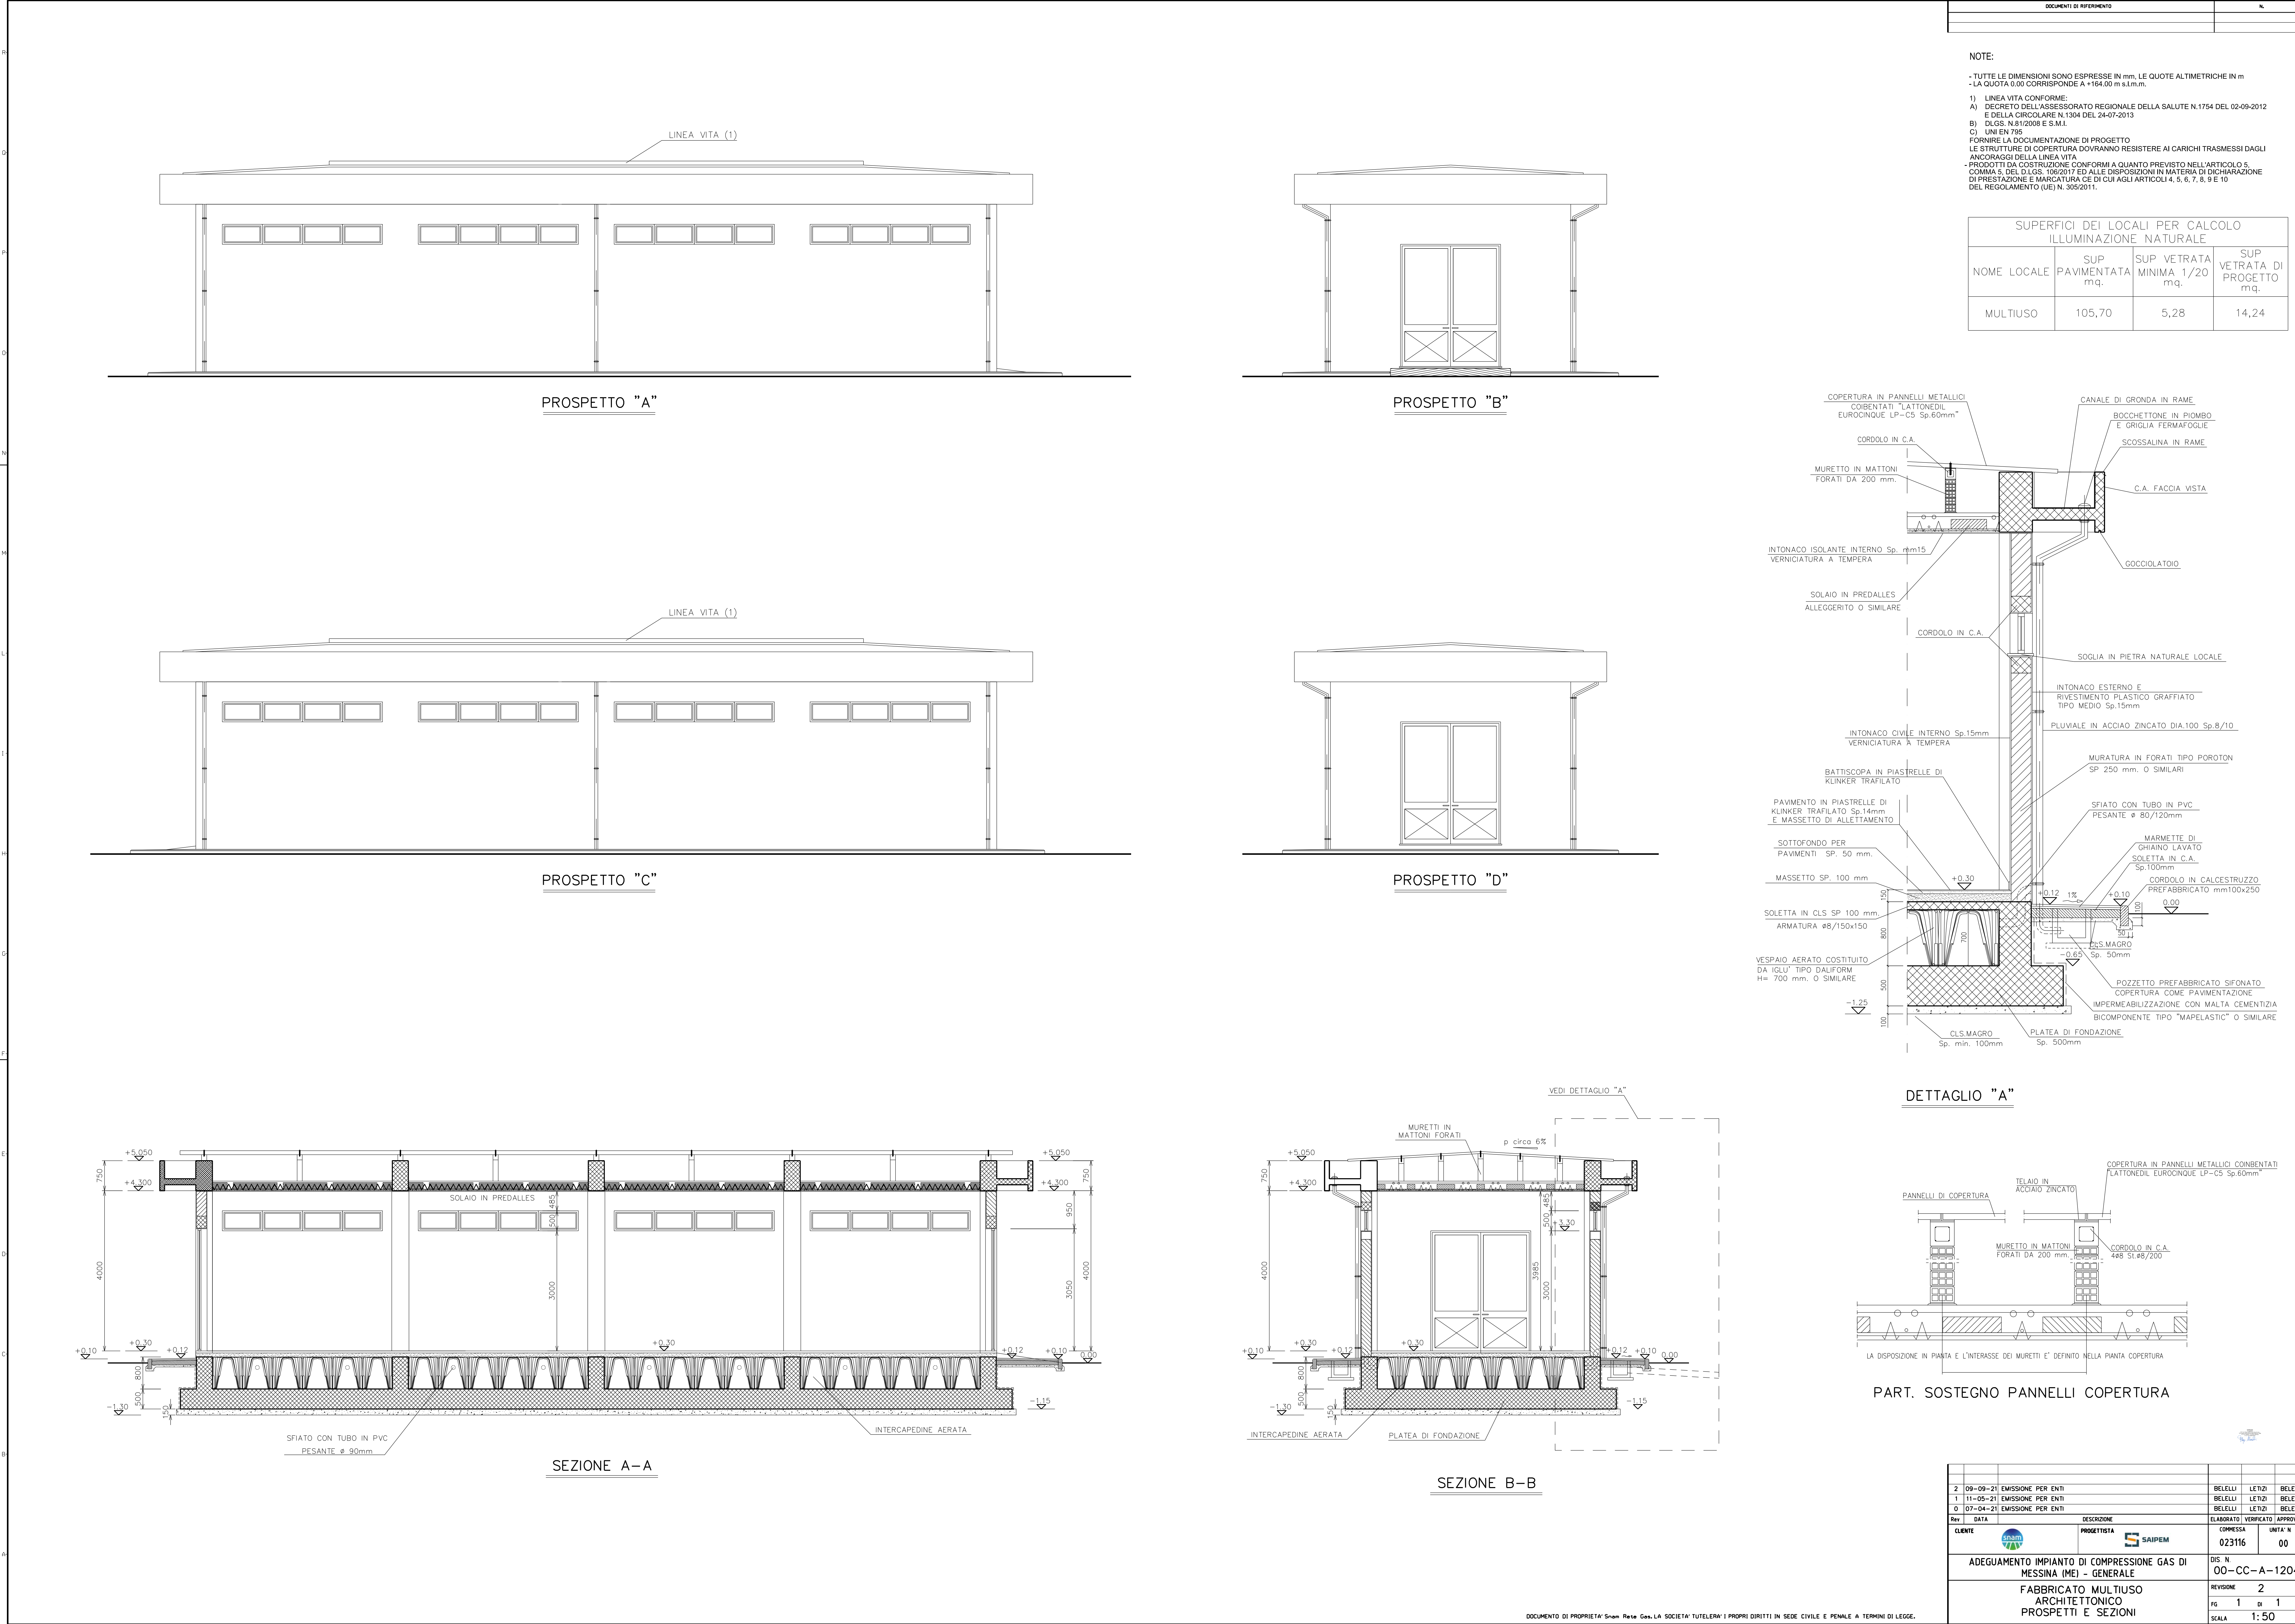

NOTE:


- TUTTE LE DIMENSIONI SONO ESPRESSE IN mm, LE QUOTE ALTIMETRICHE IN m
- LA QUOTA 0.00 CORRISPONDE A +164.00 m s.l.m.

1) LINEA VITA CONFORME:
A) DECRETO DELL'ASSESSORATO REGIONALE DELLA SALUTE N.1754 DEL 02-09-2012 E DELLA CIRCOLARE N.1304 DEL 24-07-2013
B) D.LGS. N.81/2008 E S.M.I.
C) UNI EN 795


FORNIRE LA DOCUMENTAZIONE DI PROGETTO
LE STRUTTURE DI COPERTURA DOVRANNO RESISTERE AI CARICHI TRASMESSI DAGLI ANCORAGGI DELLA LINEA VITA

- PRODOTTI DA COSTRUZIONE CONFORMI A QUANTO PREVISTO NELL'ARTICOLO 5, COMMA 5, DEL D.LGS. 106/2017 ED ALLE DISPOSIZIONI IN MATERIA DI DICHIARAZIONE DI PRESTAZIONE E MARCATURA CE DI CUI AGLI ARTICOLI 4, 5, 6, 7, 8, 9 E 10 DEL REGOLAMENTO (UE) N. 305/2011.

SUPERFICI DEI LOCALI PER CALCOLO ILLUMINAZIONE NATURALE			
NOME LOCALE	SUP PAVIMENTATA mq.	SUP VETRATA MINIMA 1/20 mq.	SUP VETRATA DI PROGETTO mq.
MULTIUSO	105,70	5,28	14,24

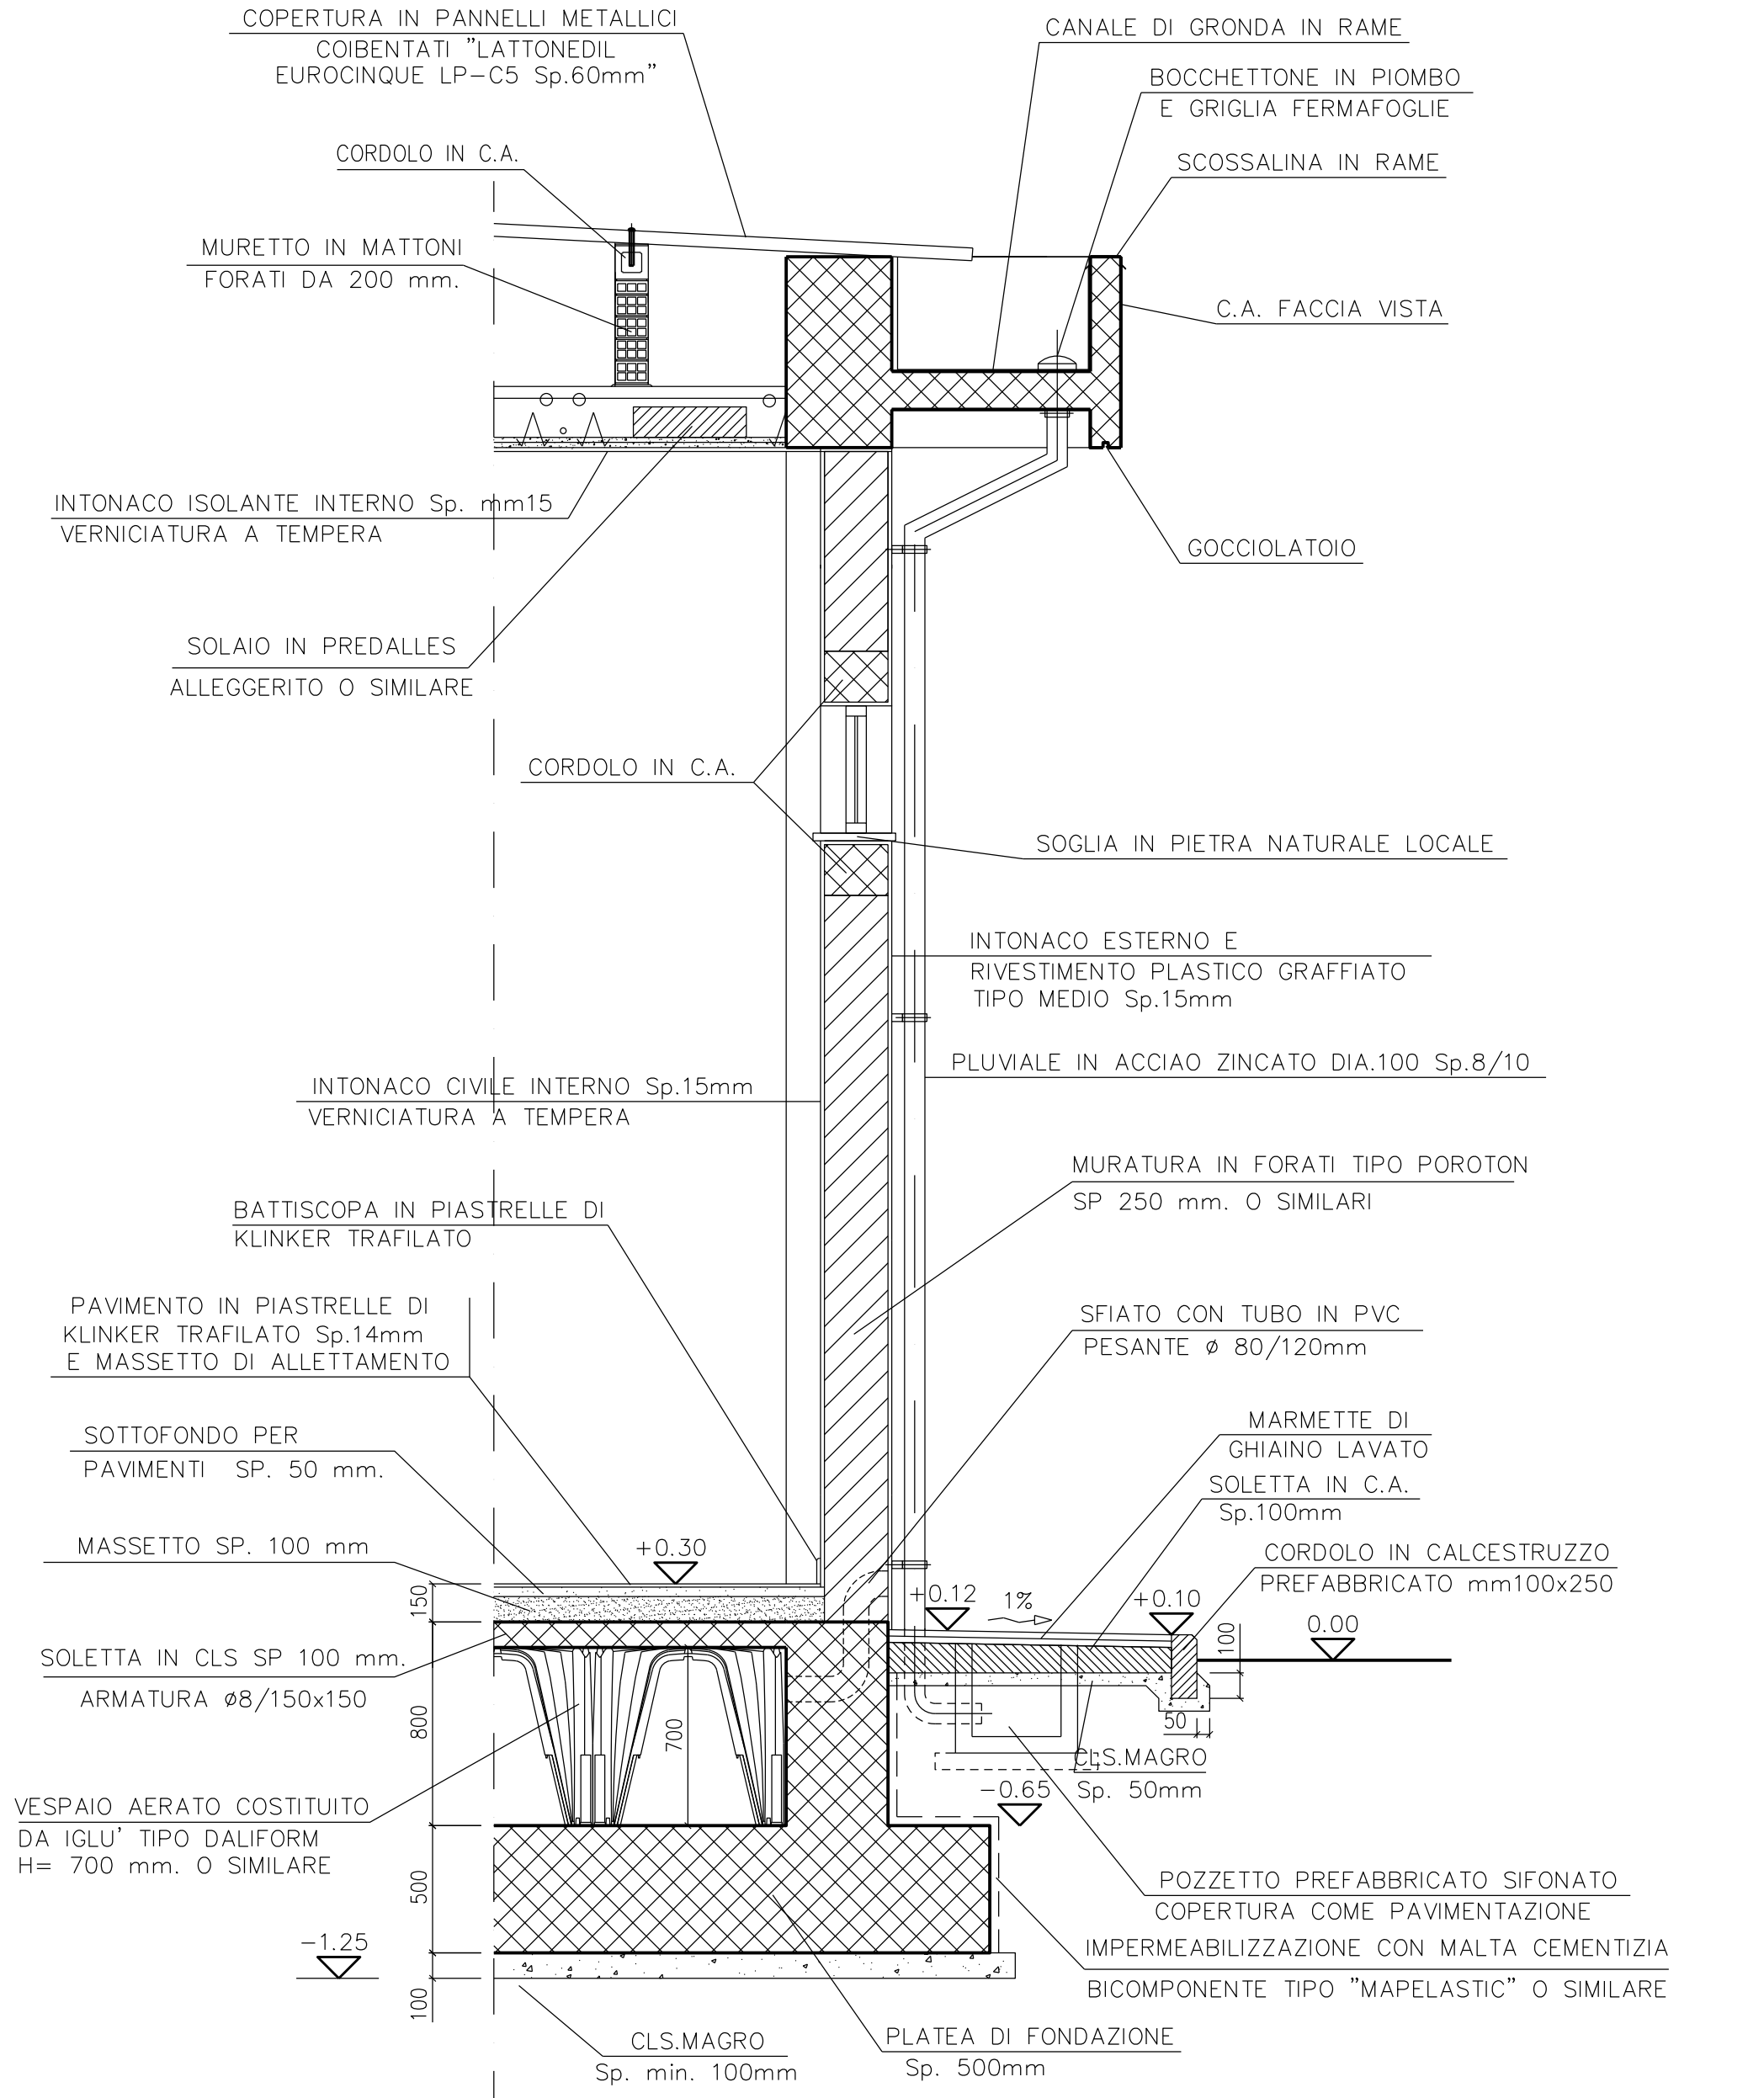

DETTAGLIO "A"

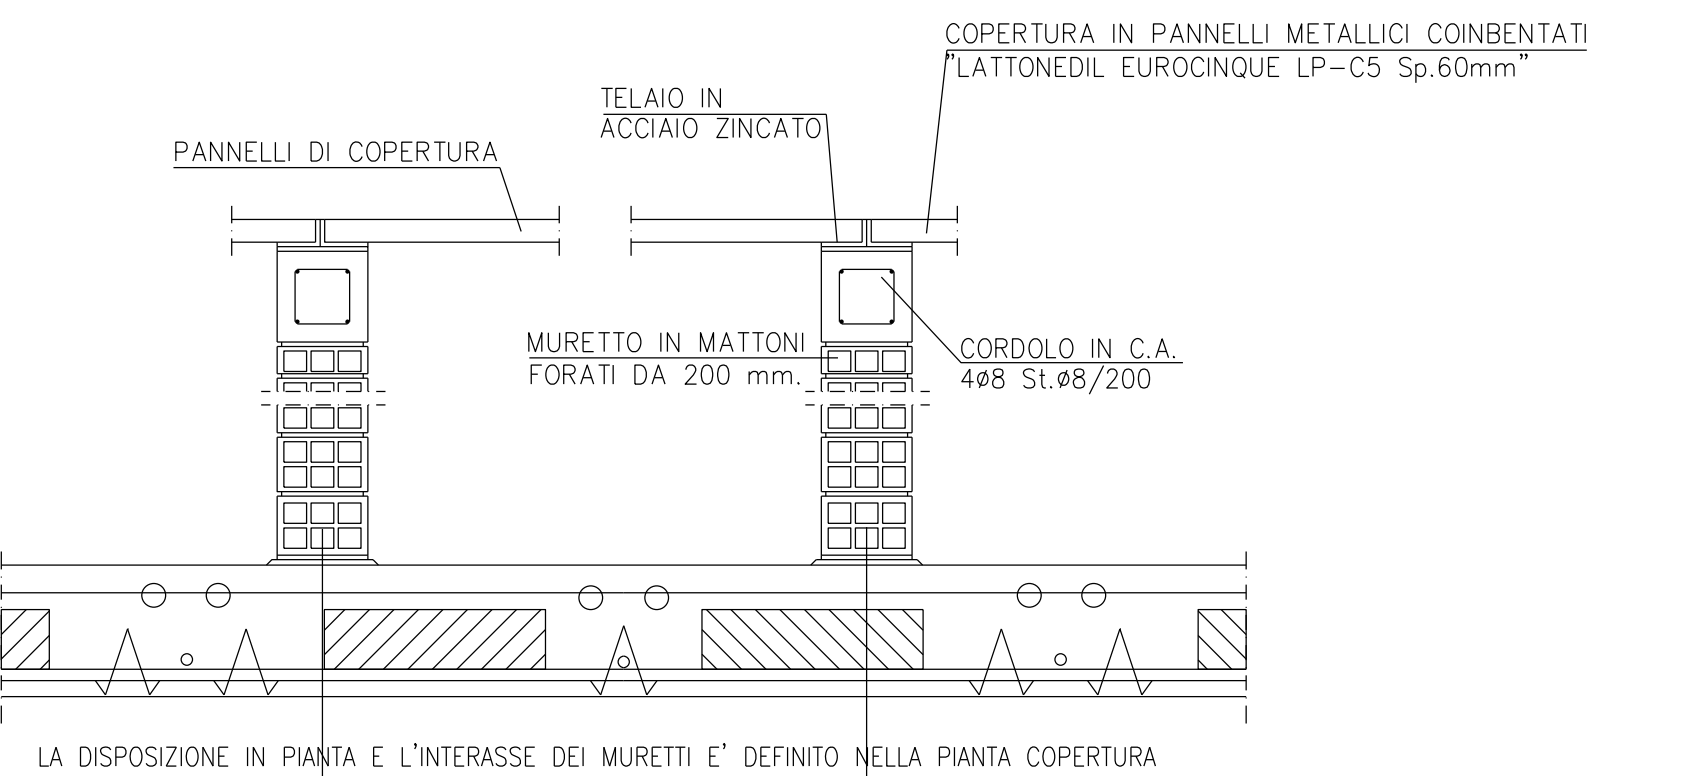

PART. SOSTEGNO PANNELLI COPERTURA

2	09-09-21	EMISSIONE PER ENTI	BELELLI	LETIZI	BELELLI
1	11-05-21	EMISSIONE PER ENTI	BELELLI	LETIZI	BELELLI
0	07-04-21	EMISSIONE PER ENTI	BELELLI	LETIZI	BELELLI
Rev.	DATA	DESCRIZIONE	ELABORATO	VERIFICATO	APPROVATO
CLIENTE		PROGETTISTA		COPRESSA	UNITA' N
ADEGUAMENTO IMPIANTO DI COMPRESSIONE GAS DI MESSINA (ME) - GENERALE			023116	00	
FABBRICATO MULTIUSO ARCHITETTONICO PROSPETTI E SEZIONI			DIS. N.	00-CC-A-12046	
			REVISIONE	2	
			FG	1	1
			SCALA	1:50	