


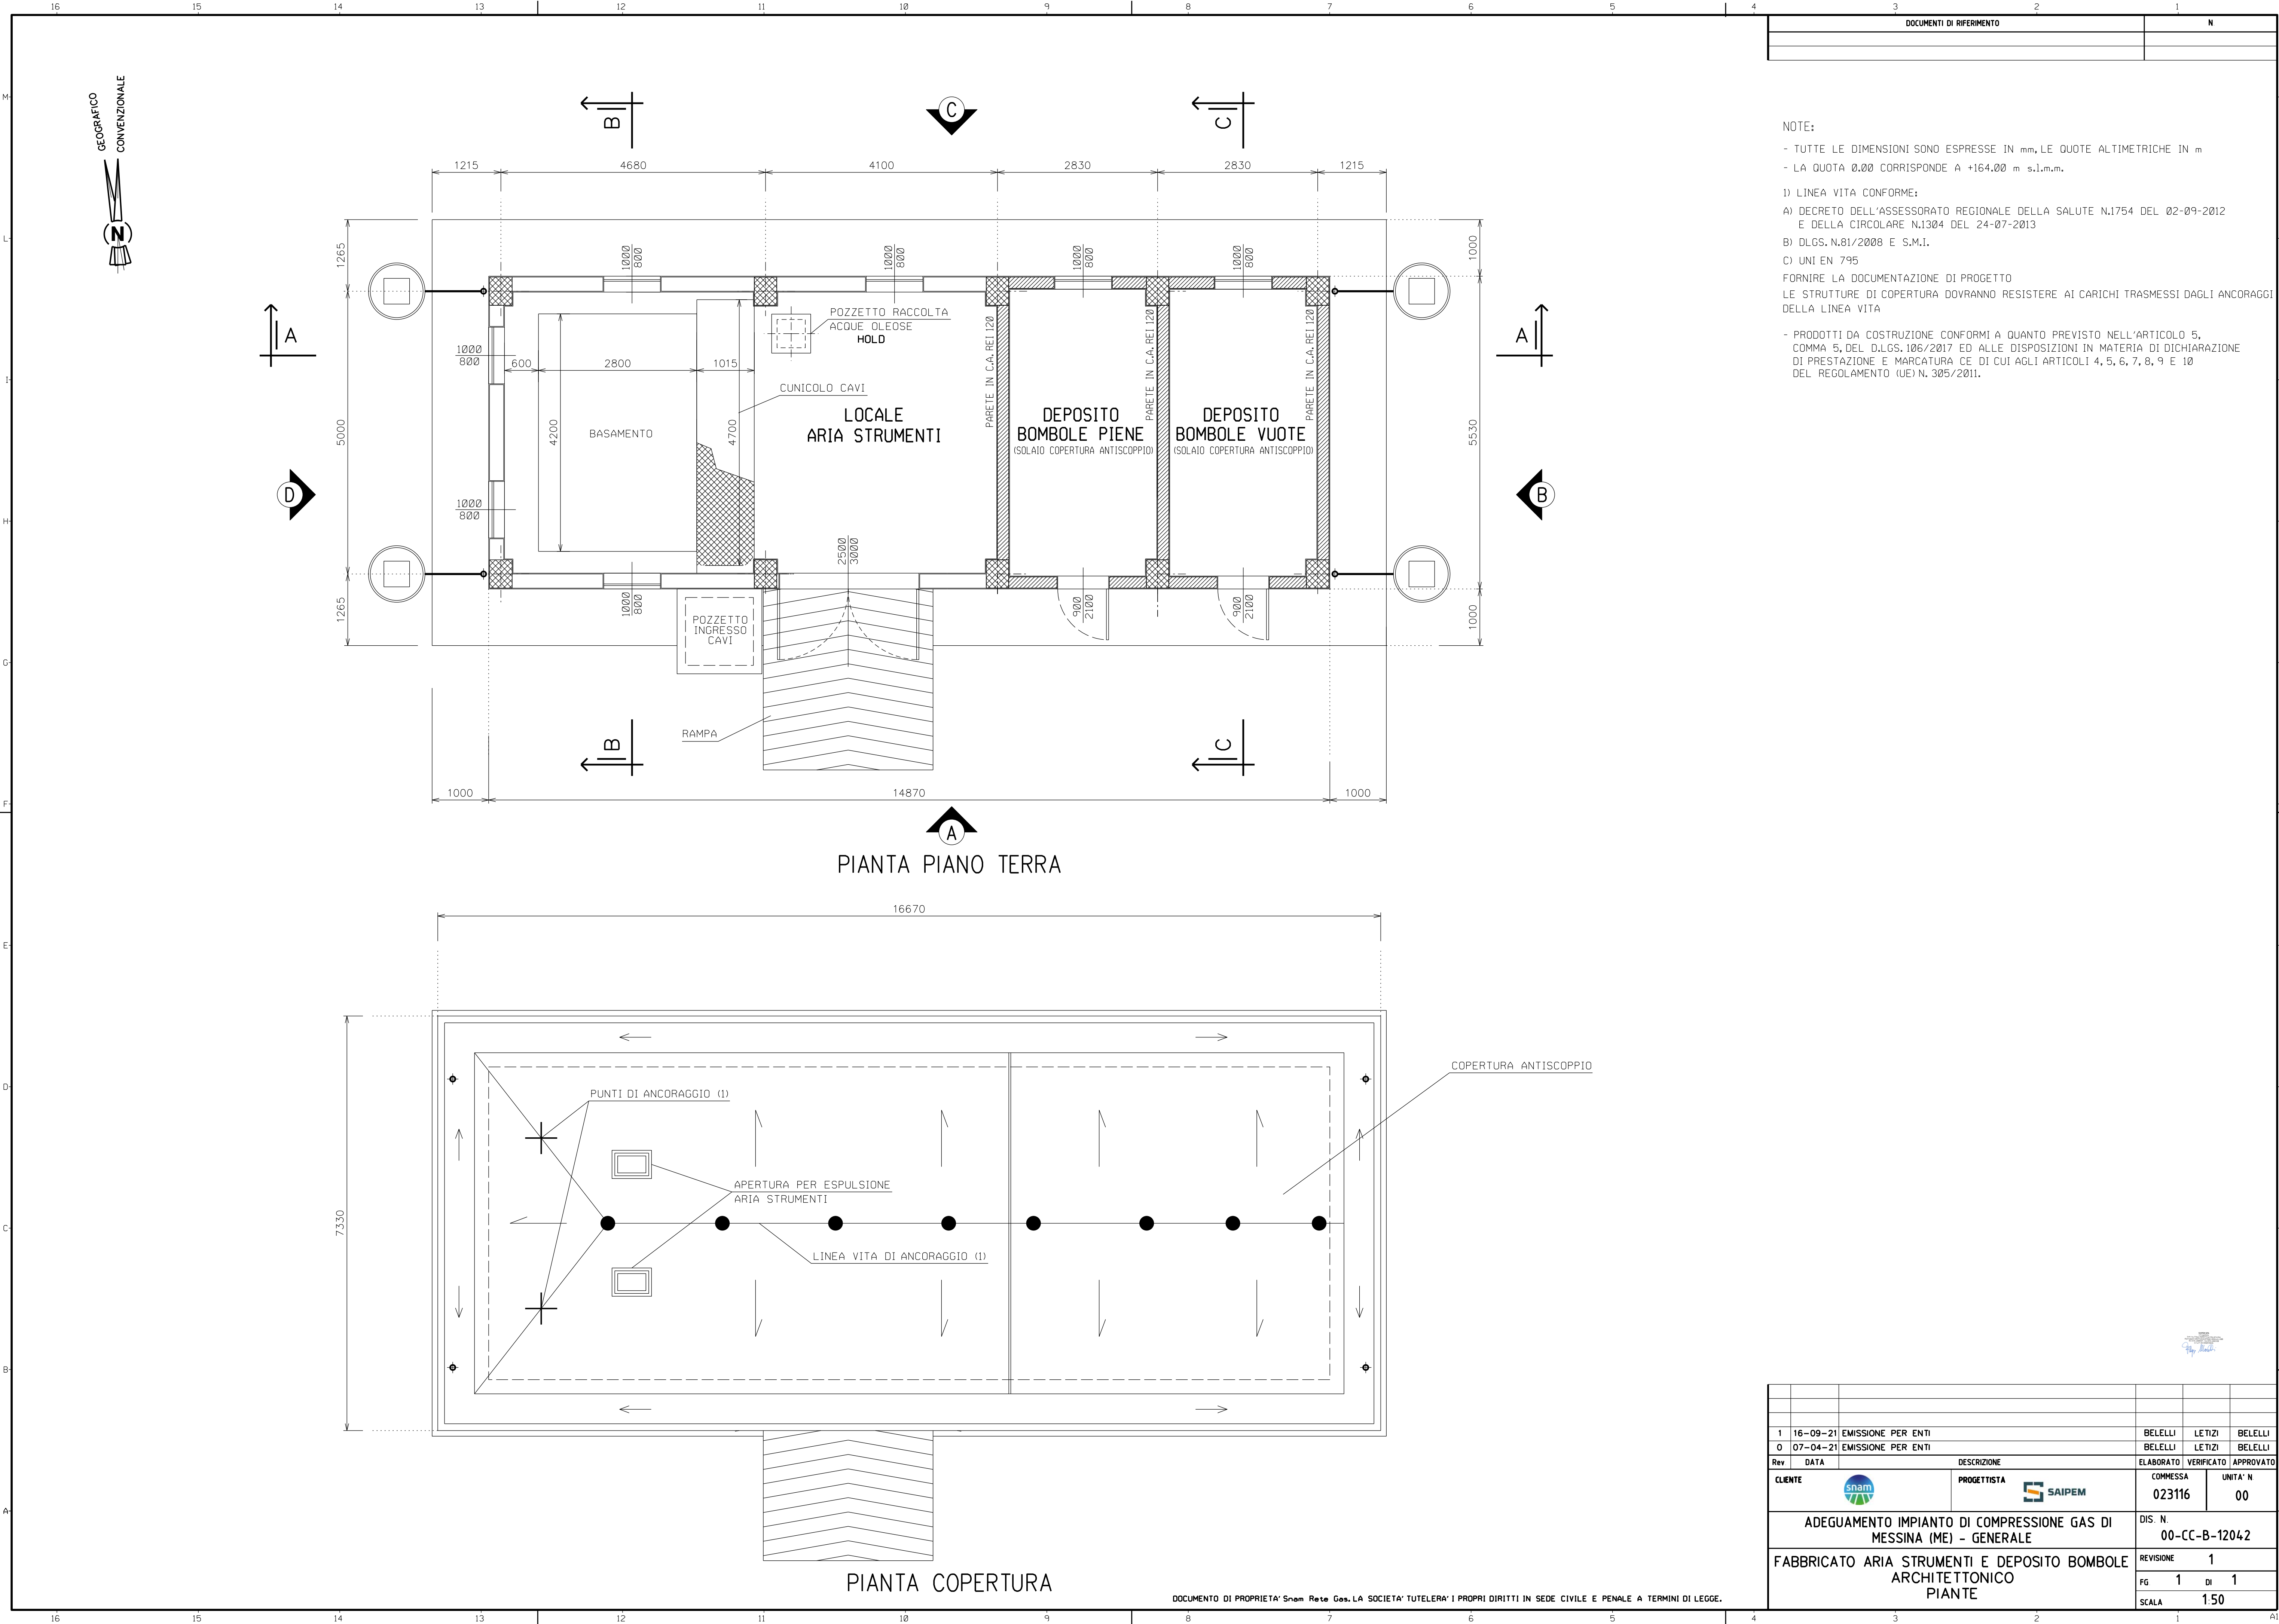

NOTE:

- TUTTE LE DIMENSIONI SONO ESPRESSE IN mm, LE QUOTE ALTIMETRICHE IN m
- LA QUOTA 0.00 CORRISPONDE A +164.00 m s.l.m.m.

D) LINEA VITA CONFORME:

A) DECRETO DELL'ASSESSORATO REGIONALE DELLA SALUTE N.1754 DEL 02-09-2012
E DELLA CIRCOLARE N.1304 DEL 24-07-2013

B) DLGS. N.81/2008 E S.M.I.

C) UNI EN 795

FORNIRE LA DOCUMENTAZIONE DI PROGETTO

LE STRUTTURE DI COPERTURA DOVRANNO RESISTERE AI CARICHI TRASMESSI DAGLI ANCORAGGI DELLA LINEA VITA

- PRODOTTI DA COSTRUZIONE CONFORMI A QUANTO PREVISTO NELL'ARTICOLO 5, COMMA 5, DEL D.LGS. 106/2017 ED ALLE DISPOSIZIONI IN MATERIA DI DICHIARAZIONE DI PRESTAZIONE E MARCATURA CE DI CUI AGLI ARTICOLI 4, 5, 6, 7, 8, 9 E 10 DEL REGOLAMENTO (UE) N. 305/2011.

1	16-09-21	EMISSIONE PER ENTI		BELELLI	LETIZI
0	07-04-21	EMISSIONE PER ENTI		BELELLI	LETIZI
Rev	DATA	DESCRIZIONE	ELABORATO	VERIFICATO	APPROVATO
CLIENTE		PROGETTISTA		COMMESSA	UNITA' N
				023116	00
ADEGUAMENTO IMPIANTO DI COMPRESSIONE GAS DI MESSINA (ME) - GENERALE			DIS. N.	00-CC-B-12042	
FABBRICATO ARIA STRUMENTI E DEPOSITO BOMBOLE ARCHITETTONICO PIANTE			REVISIONE	1	
			FG	1	di 1
			SCALA	1:50	