


- Scavi
- Riparti
- Sottostazione utente 150/20 kV in progetto
- Paratia di micropali in progetto



LIVELLETTA

Profilo: strada_in progetto
Scala : 200:200
Q.Rif. : 65.00

- TERRENO
- PROGETTO

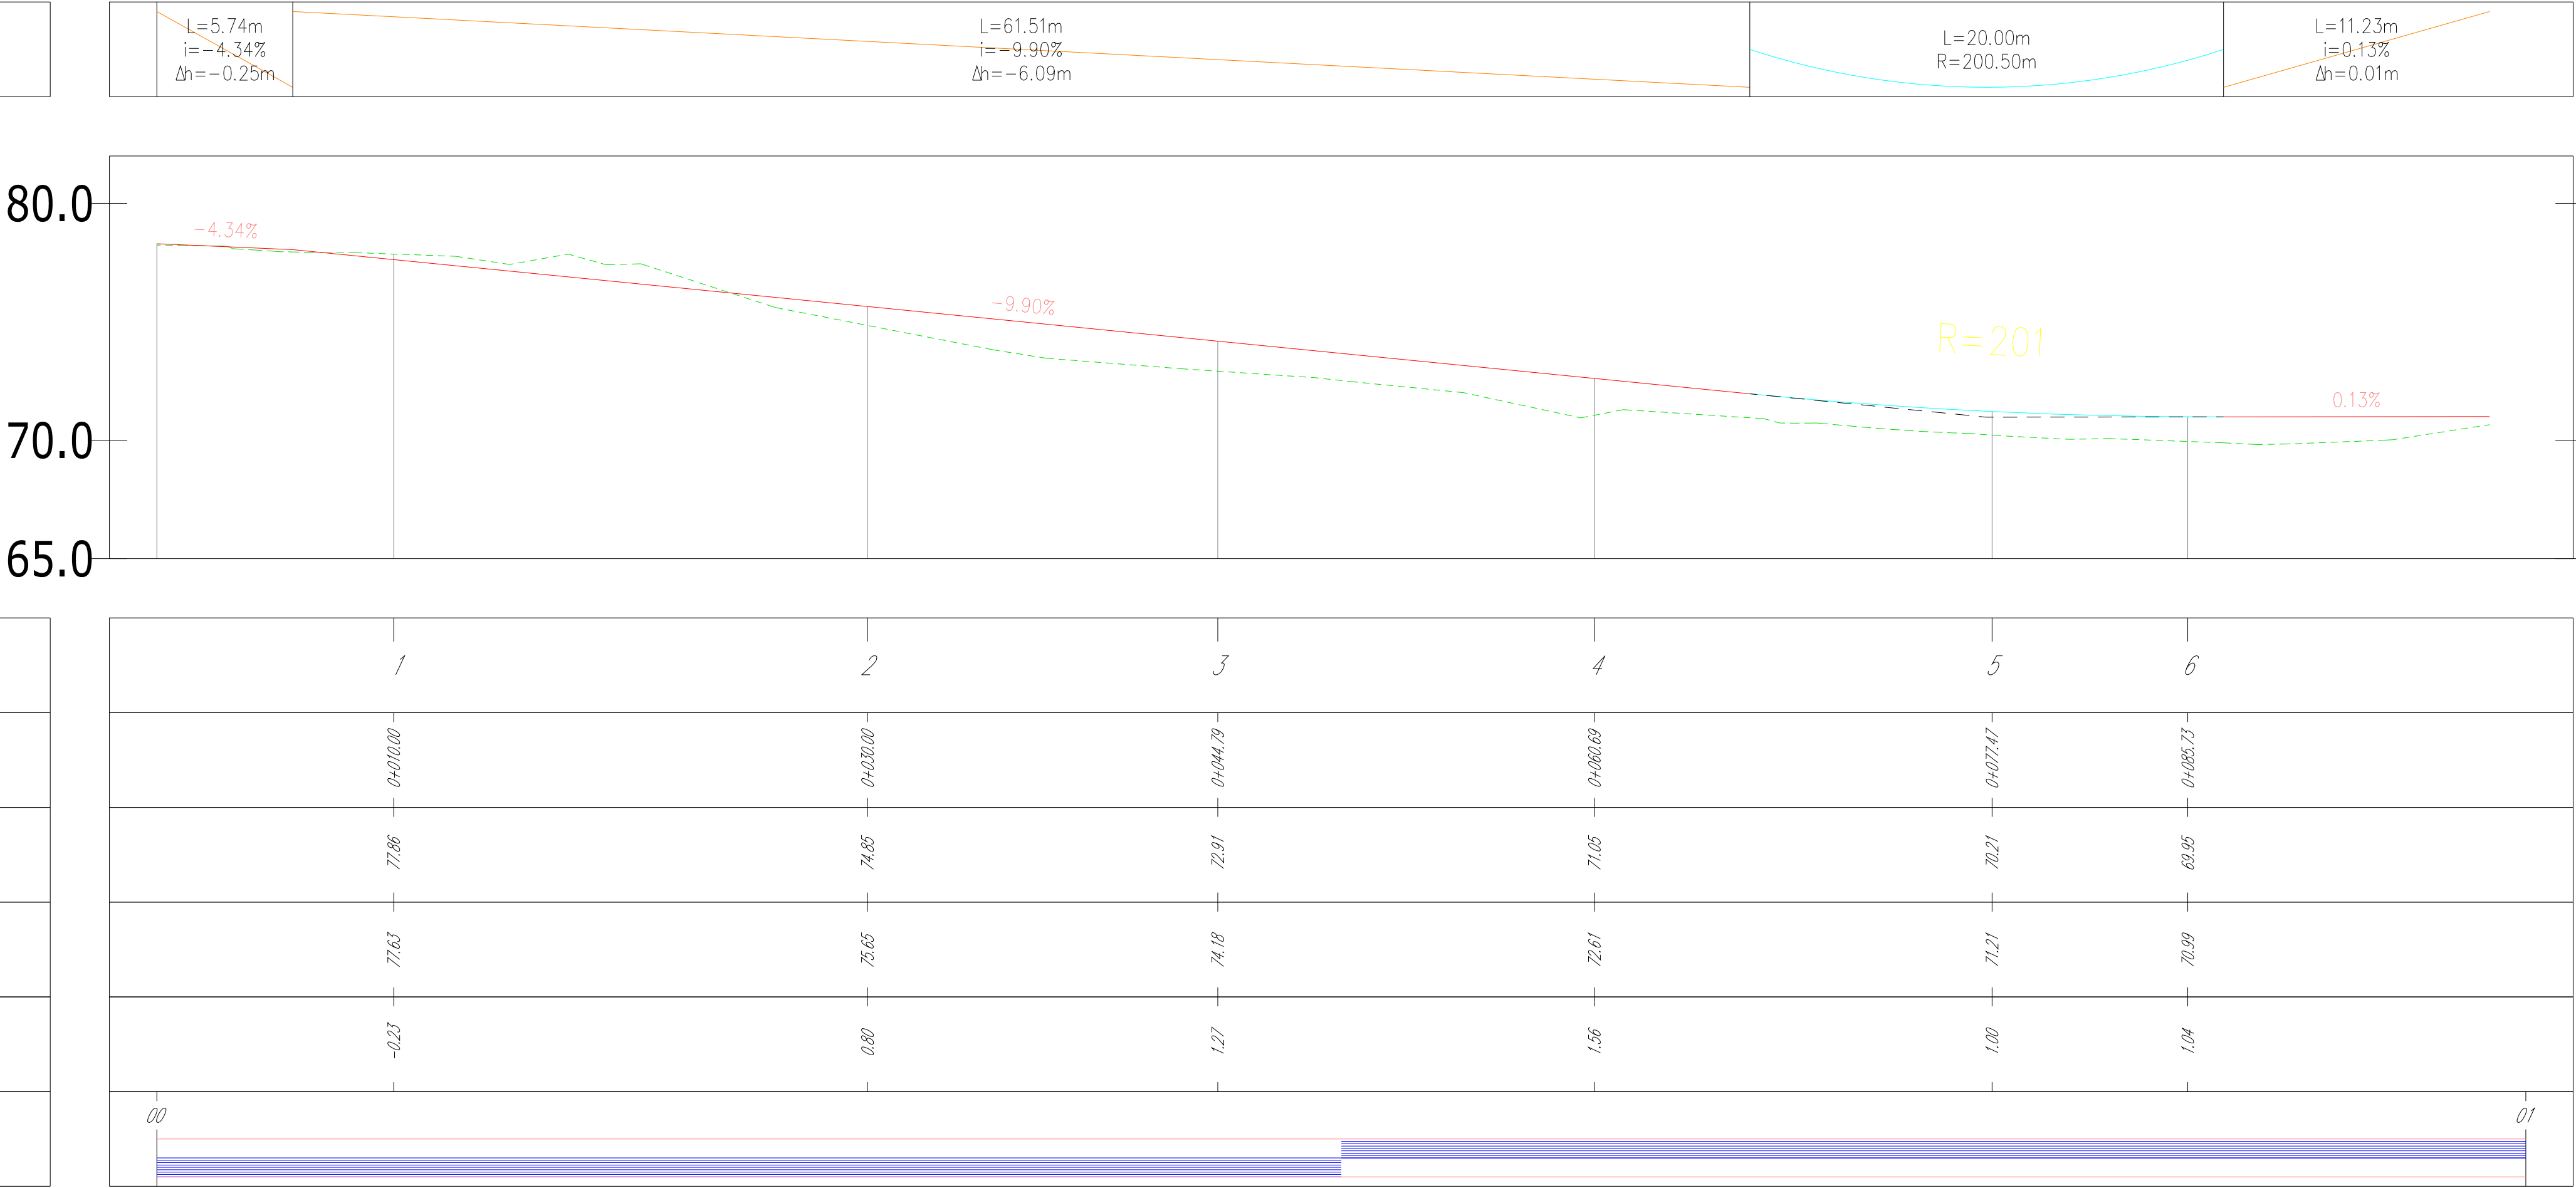

NUMERO SEZIONE
DISTANZE PROGRESSIVE
QUOTE TERRENO
QUOTE PROGETTO
DIFFERENZA QUOTE
ETTOMETRICHE

REVISIONI	03					
	02	24/06/2022	Terza emissione	B. Latassa	G. Migliazza	L.Sblendido
	01	06/05/2021	Seconda emissione	E. Catanzaro	E.Speranza	L.Sblendido
	00	17/03/2021	Prima Emissione	D. Morelli	E.Speranza	L.Sblendido
	N.	DATA	DESCRIZIONE	ELABORATO	VERIFICATO	APPROVATO

Green & Green S.r.l.
Via V. Alfieri, snc,
87036 Rende (CS) - Italy
P.IVA 0200010787
Ph. (+39) 0984 846295
Fax (+39) 0984 1711470
info@greengreen.it
www.greengreen.it

green & green
WE ENGINEERING

Ing. Leonardo Sblendido

REVISIONI					

DO				
N.	DATA	ESAMINATO TERNO/EXT	ACCETTATO UNITA TERNO	REFERIMENTO ACCETTAZIONE




TIPOLOGIA DELL'ELABORATO	CODIFICA DELL'ELABORATO		Ternaenergy Solutions TERNA GROUP	
	STZU_D_00032_02			
PROGETTO	TITOLO			
	CONNESSIONE AT CENTRALE SNAM IMPIANTO UTENTE 150/20 kV			
RICAVATO DAL DOC. TERNA				
CLASSIFICAZIONE DI SICUREZZA	SEZIONI E PROFILI AREA DI INTERVENTO			

NOME DEL FILE	SCALA CAD	FORMATO	SCALA	FOGLIO
Sezioni e profili area di intervento	1 unità =	AO	1:200	1 / 3

Questo documento contiene informazioni di proprietà Terna S.p.A. e deve essere utilizzato esclusivamente dal destinatario in relazione alle finalità per le quali è stato ricevuto. E' vietata qualsiasi forma di riproduzione o di divulgazione senza l'esplicito consenso di Terna S.p.A.

This document contains information proprietary to Terna S.p.A. and it will have to be used exclusively for the purposes for which it has been furnished. Whichever shape of spreading or reproduction without the written permission of Terna S.p.A. is prohibited.

SEZIONI

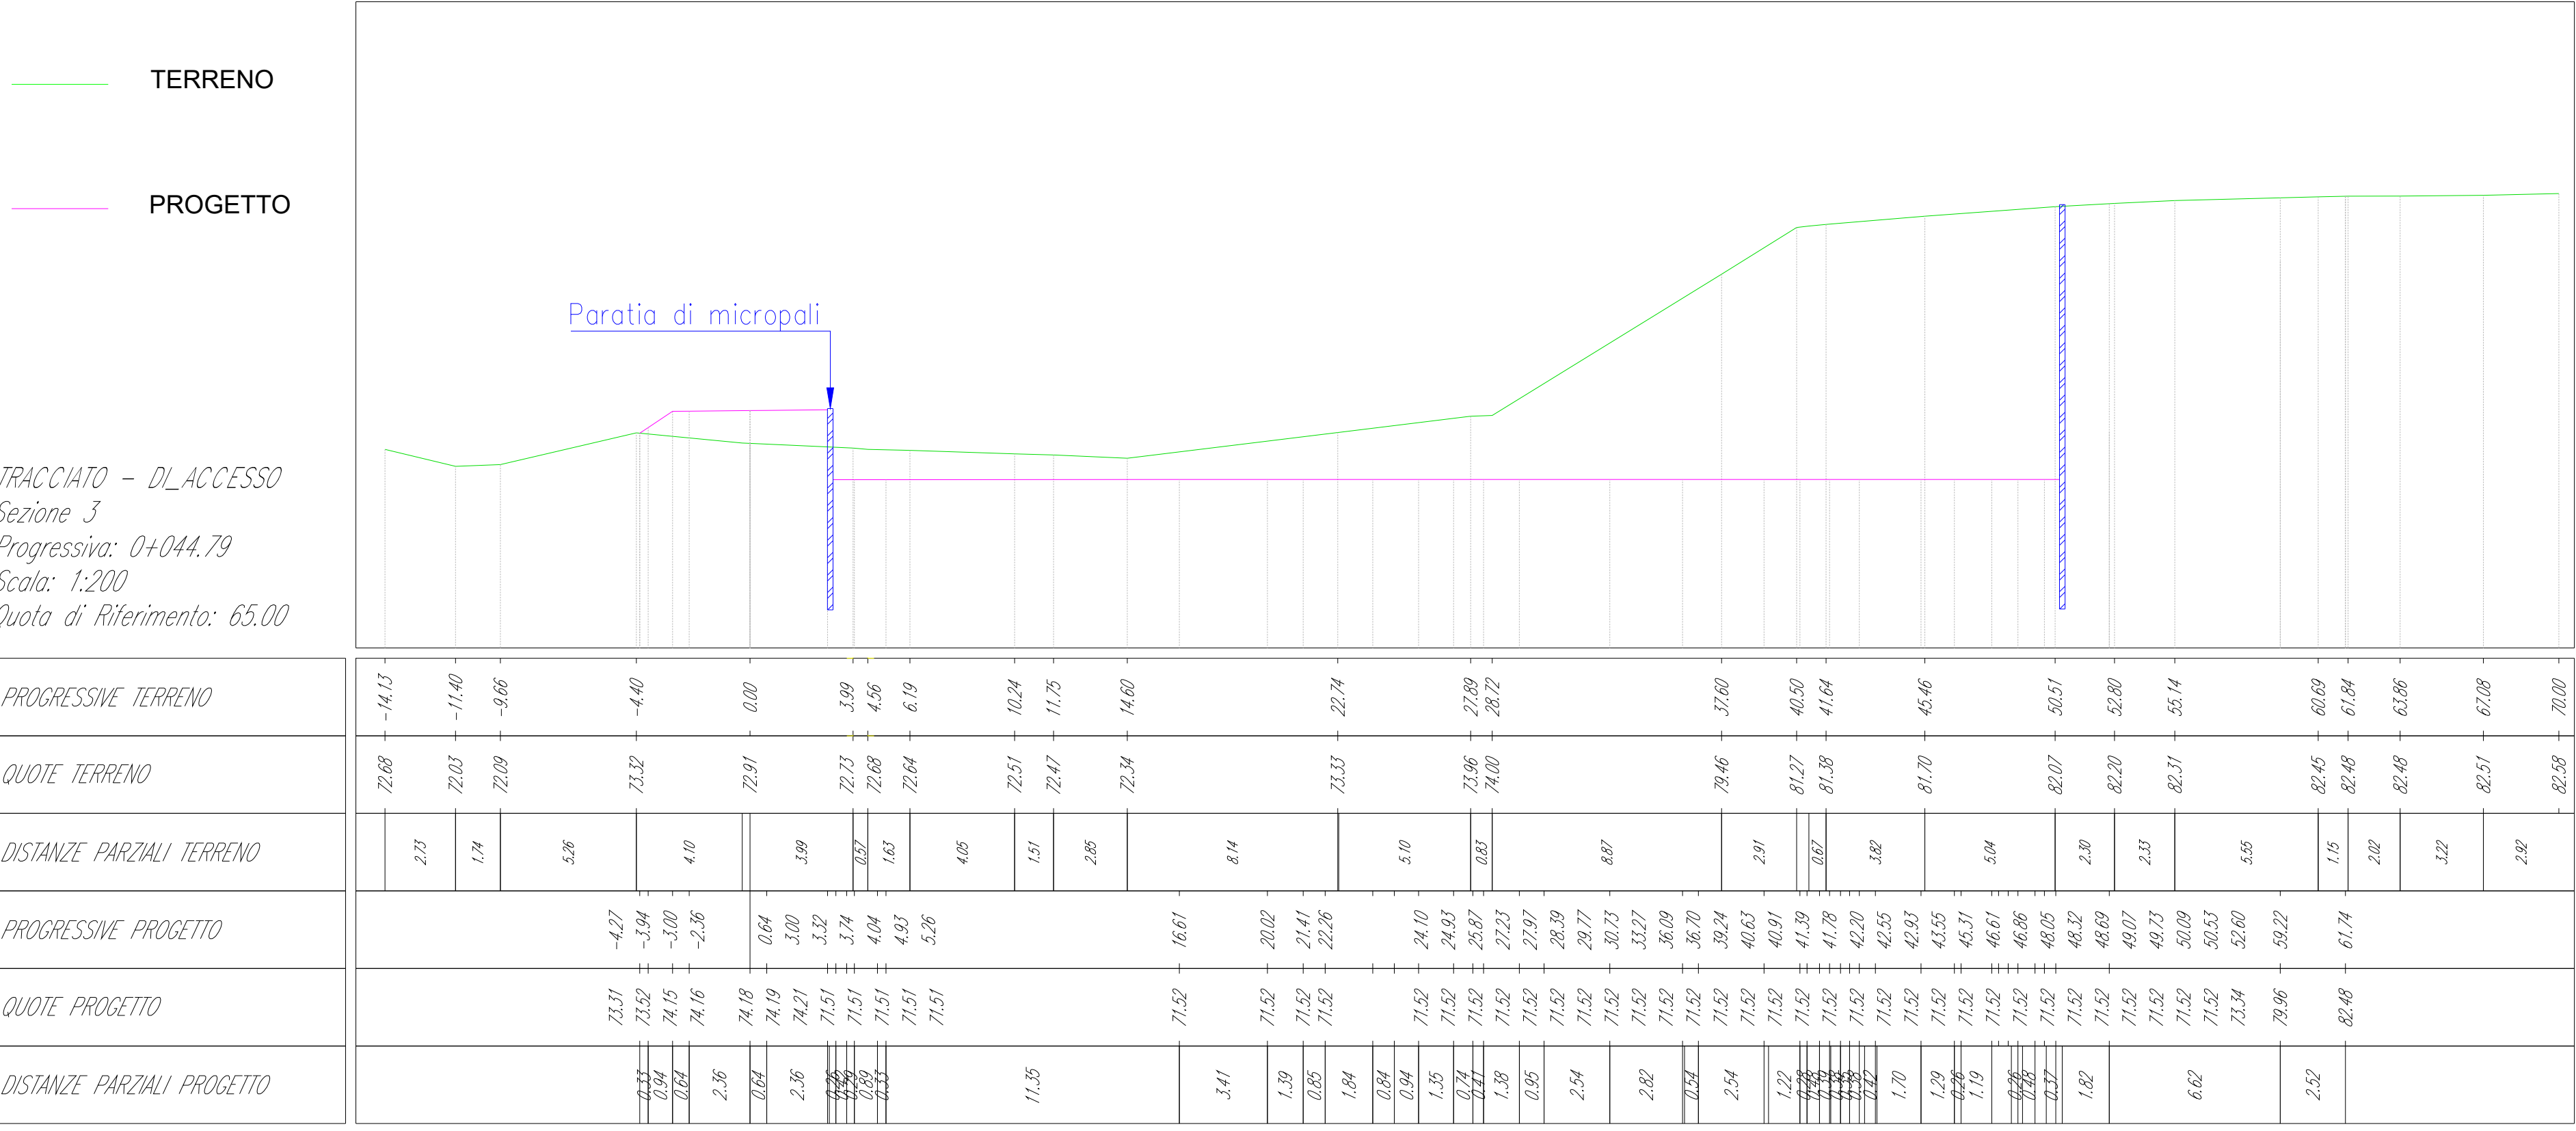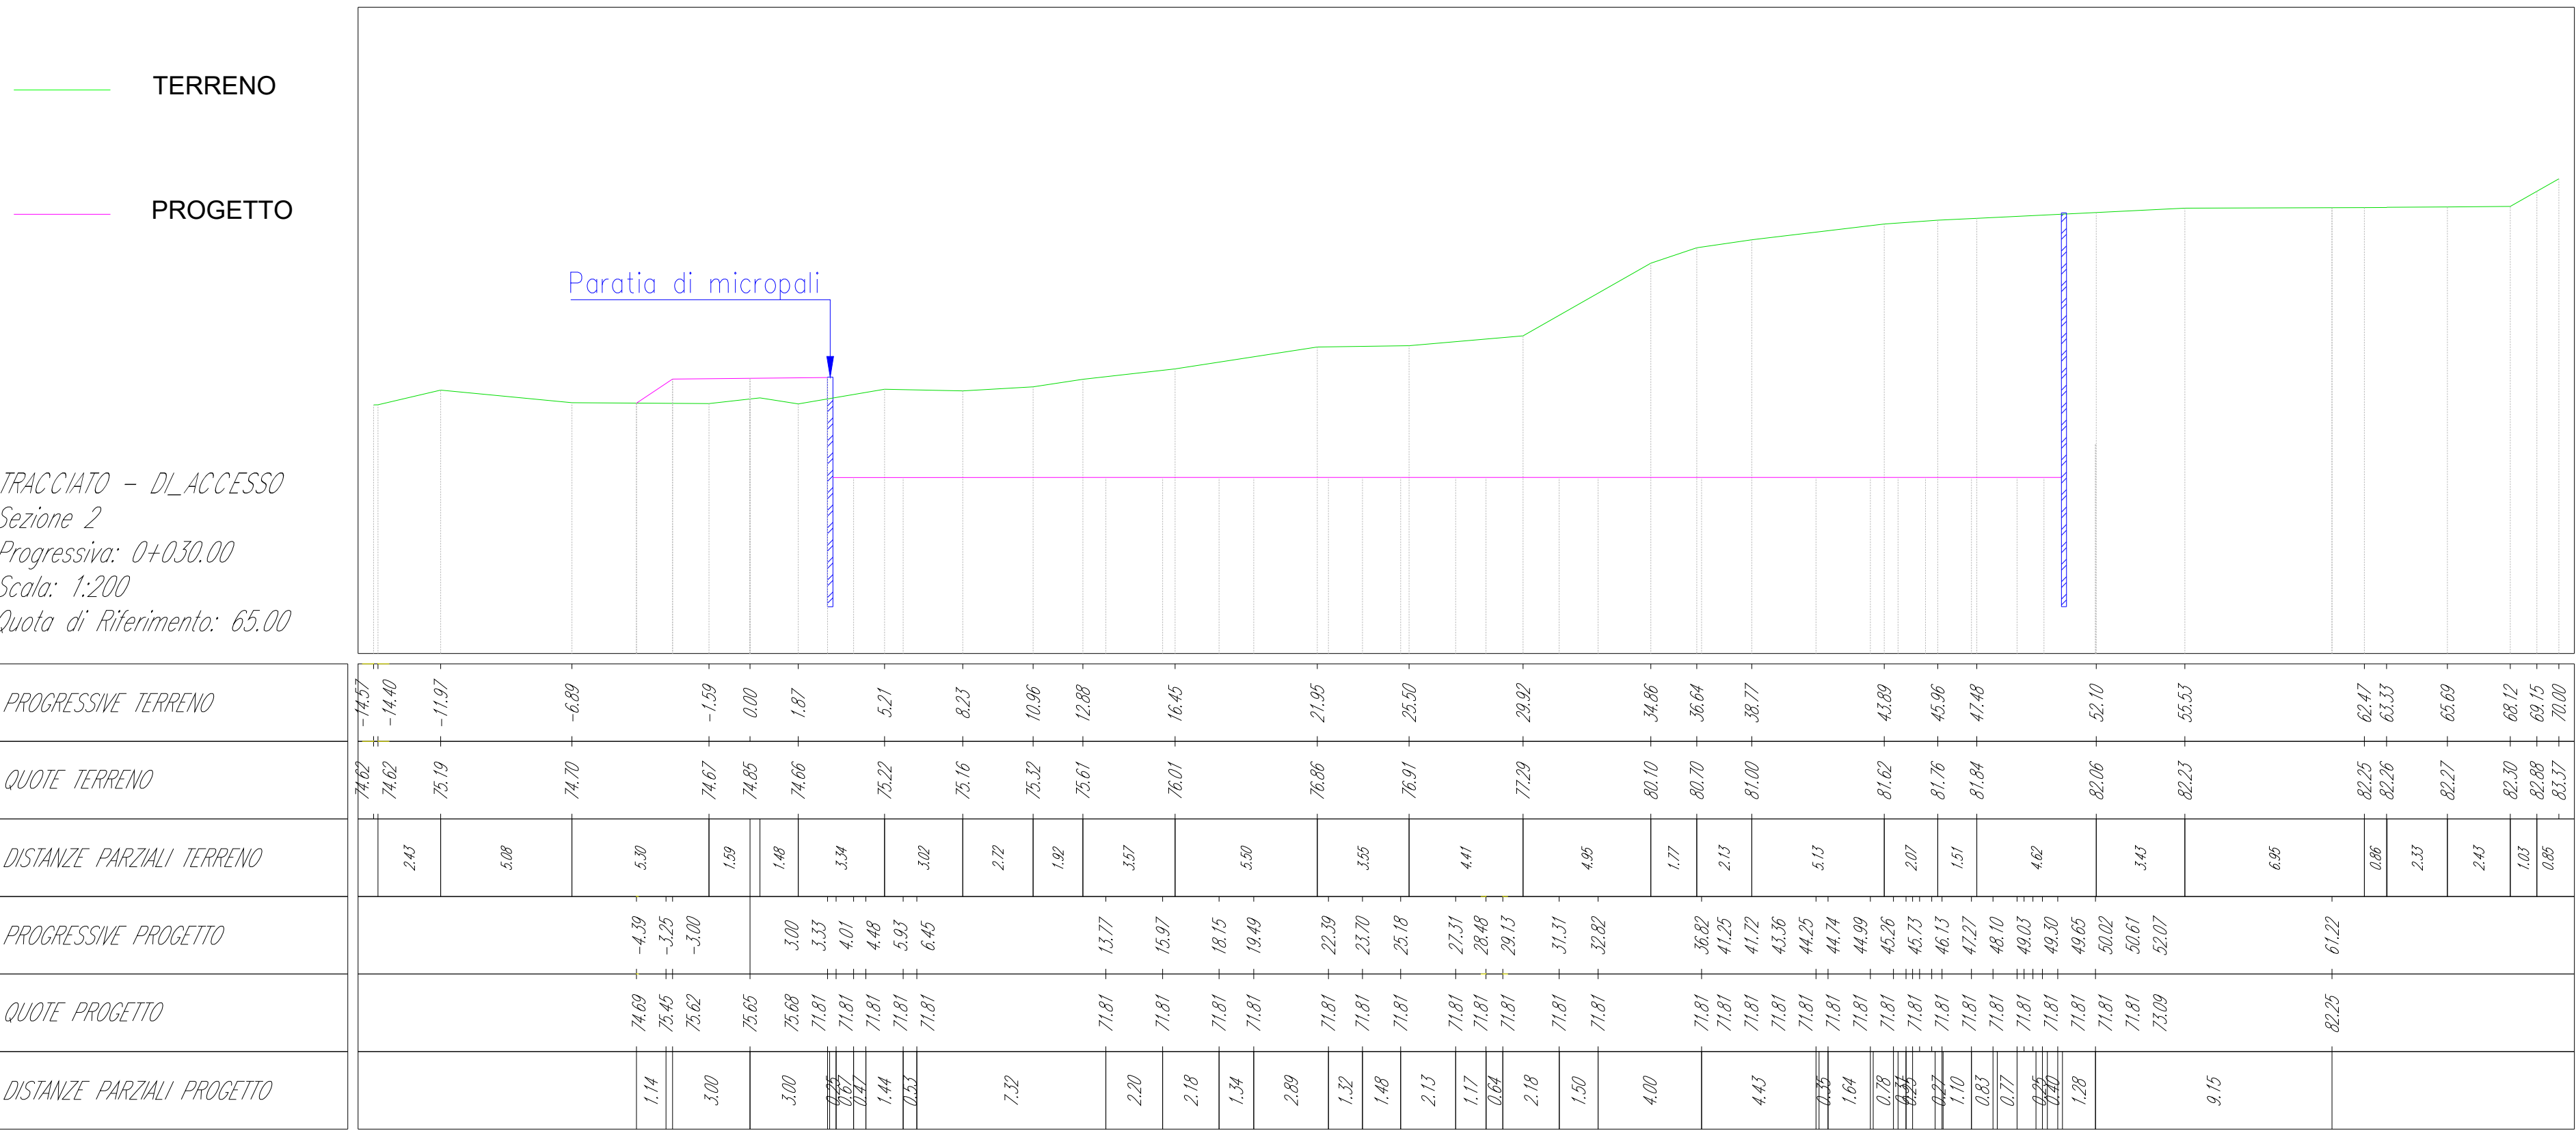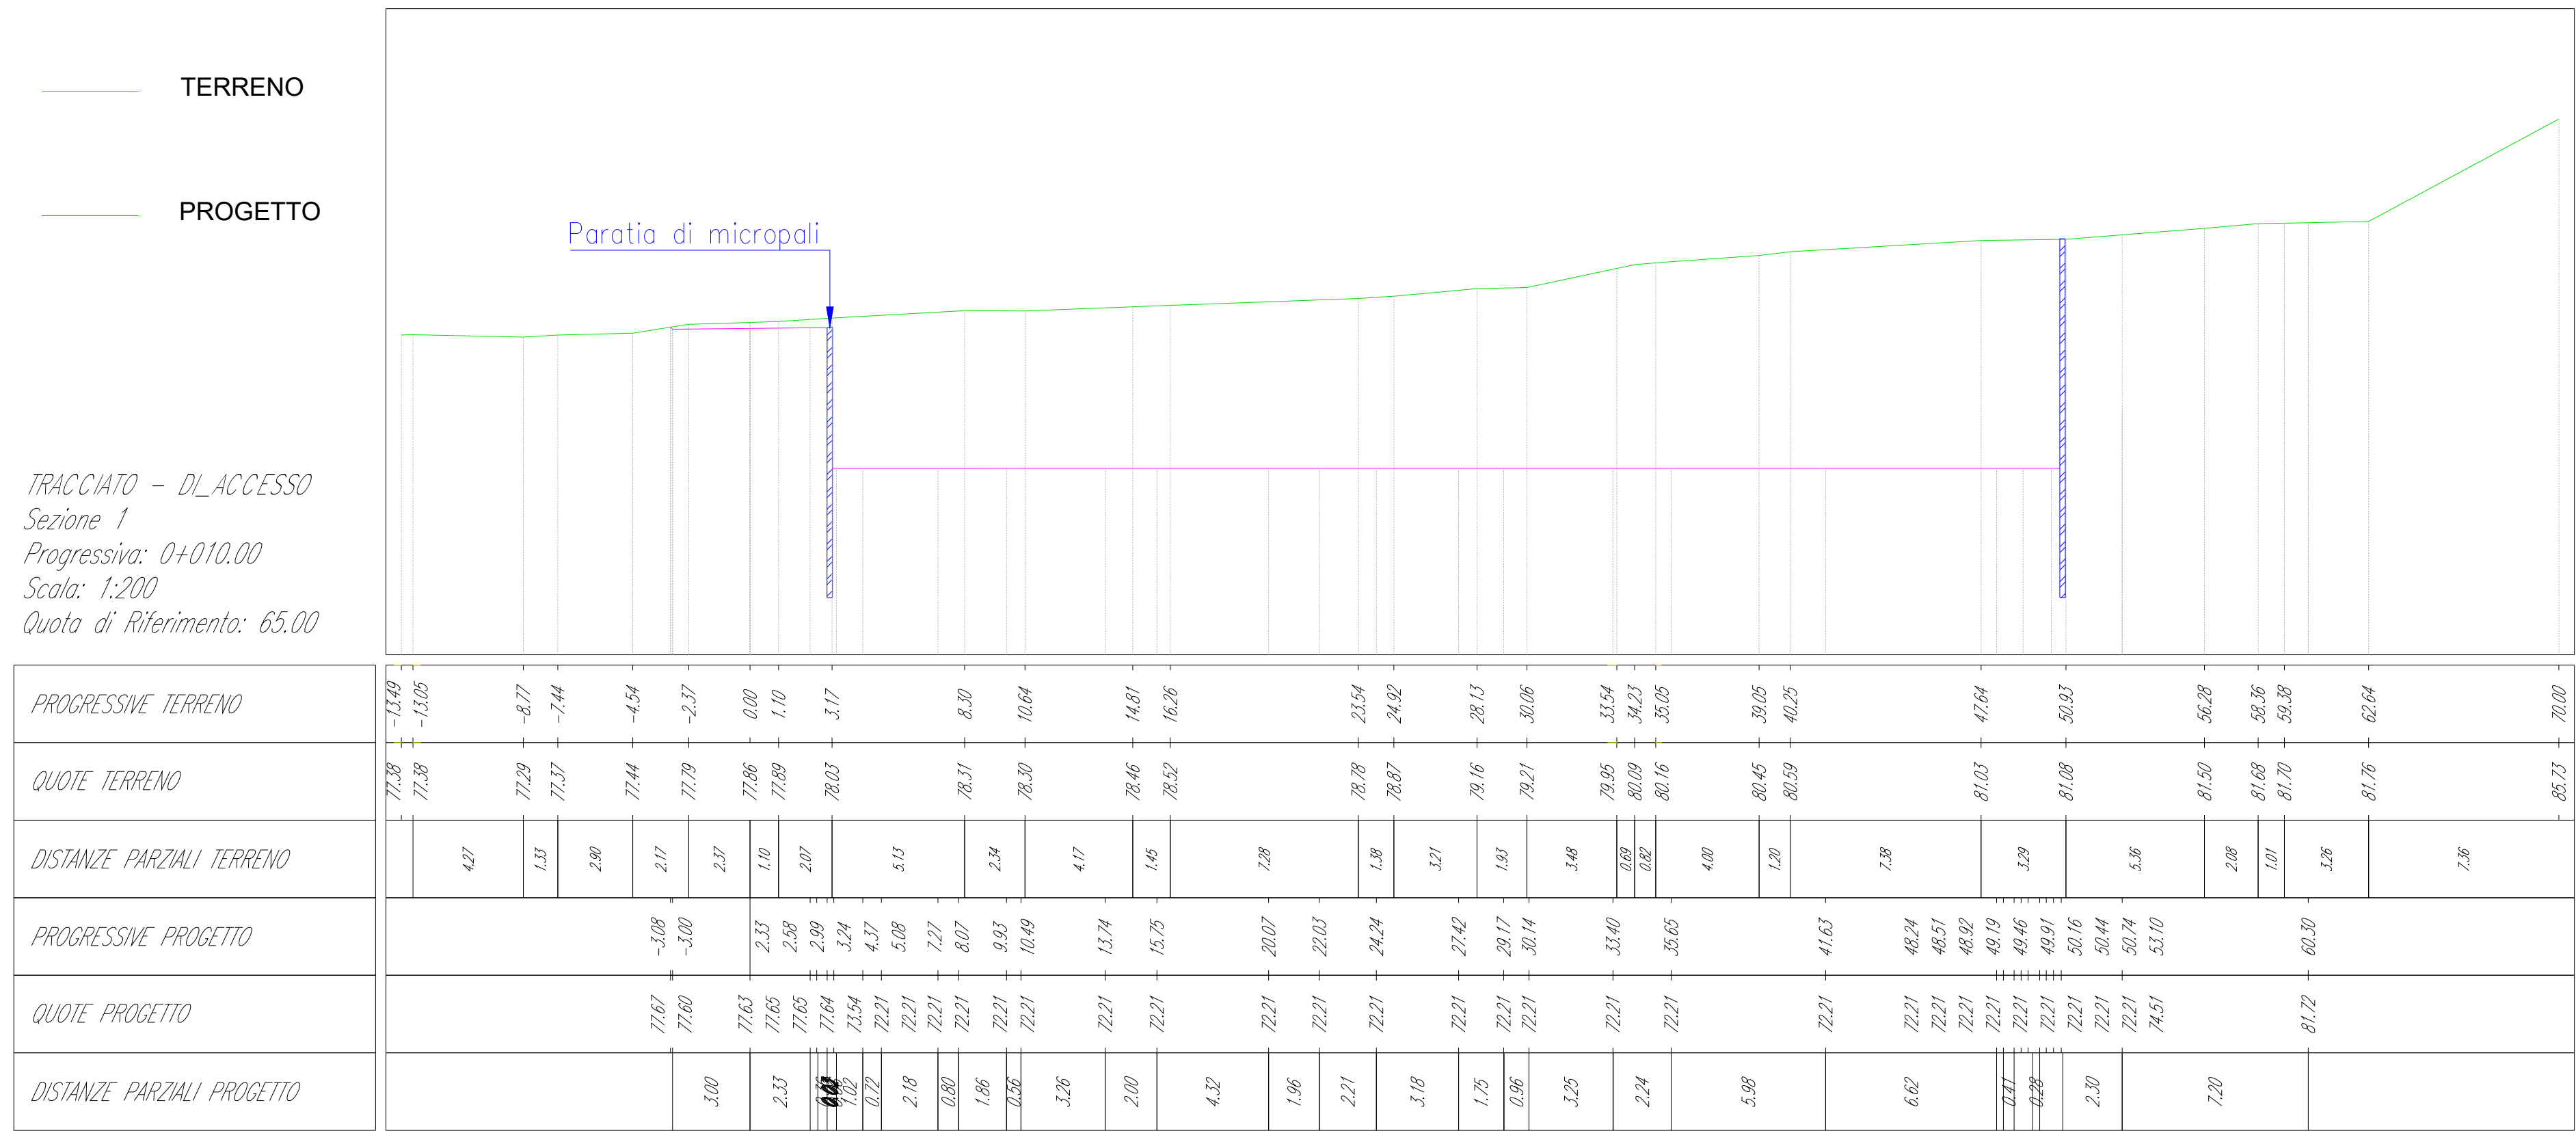

03

02

24/06/2021

Terza emissione

B. Latassa

G. Migliazza

L.Sblendido

01

06/05/2021

Seconda emissione

E. Catanzaro

E.Speranza

L.Sblendido

00

17/03/2021

Prima Emissione

D.Morelli

E.Speranza

L.Sblendido

N.

DATA

DESCRIZIONE

ELABORATO

VERIFICATO

APPROVATO

Green & Green S.r.l.

Via V.Afferri, snc,
87036 Rende (CS) - Italy
P.IVA 02900010782
Ph. (+39) 0984 846295
Fax (+39) 0984 171470
info@greengreen.it
www.greengreen.it

green & green

WE ENGINEERING

Ing. Leonardo Sblendido



00						
N	DATA	ESAMINATO TERMIN.CSE	ACCETTATO DATA.TERMA	RIFERIMENTO ACCETTAZIONE		

TIPOLOGIA DELL'ELABORATO

CODIFICA DELL'ELABORATO

STZU_D_00032_02



TERNA energy
Solutions

PREDISPETTO O RIPRODOTTO

TITOLO

RICAVATO DAL DOC TERMA




CONNESSIONE AT CENTRALE SNAM
IMPIANTO UTENTE 150/20 kV

CLASSIFICAZIONE DI SICUREZZA

SEZIONI E PROFILI AREA DI INTERVENTO

NOME DEL FILE	SCALA CAD	FORMATO	SCALA	FIOGLIO
Sezioni e profili area di intervento	1 unità =	A0	1 : 200	2 / 3

This document contains information proprietary to Terna S.p.A. and it must be used exclusively for the purposes for which it has been furnished. Whichever shape of reproduction without the written permission of Terna S.p.A. is prohibited.

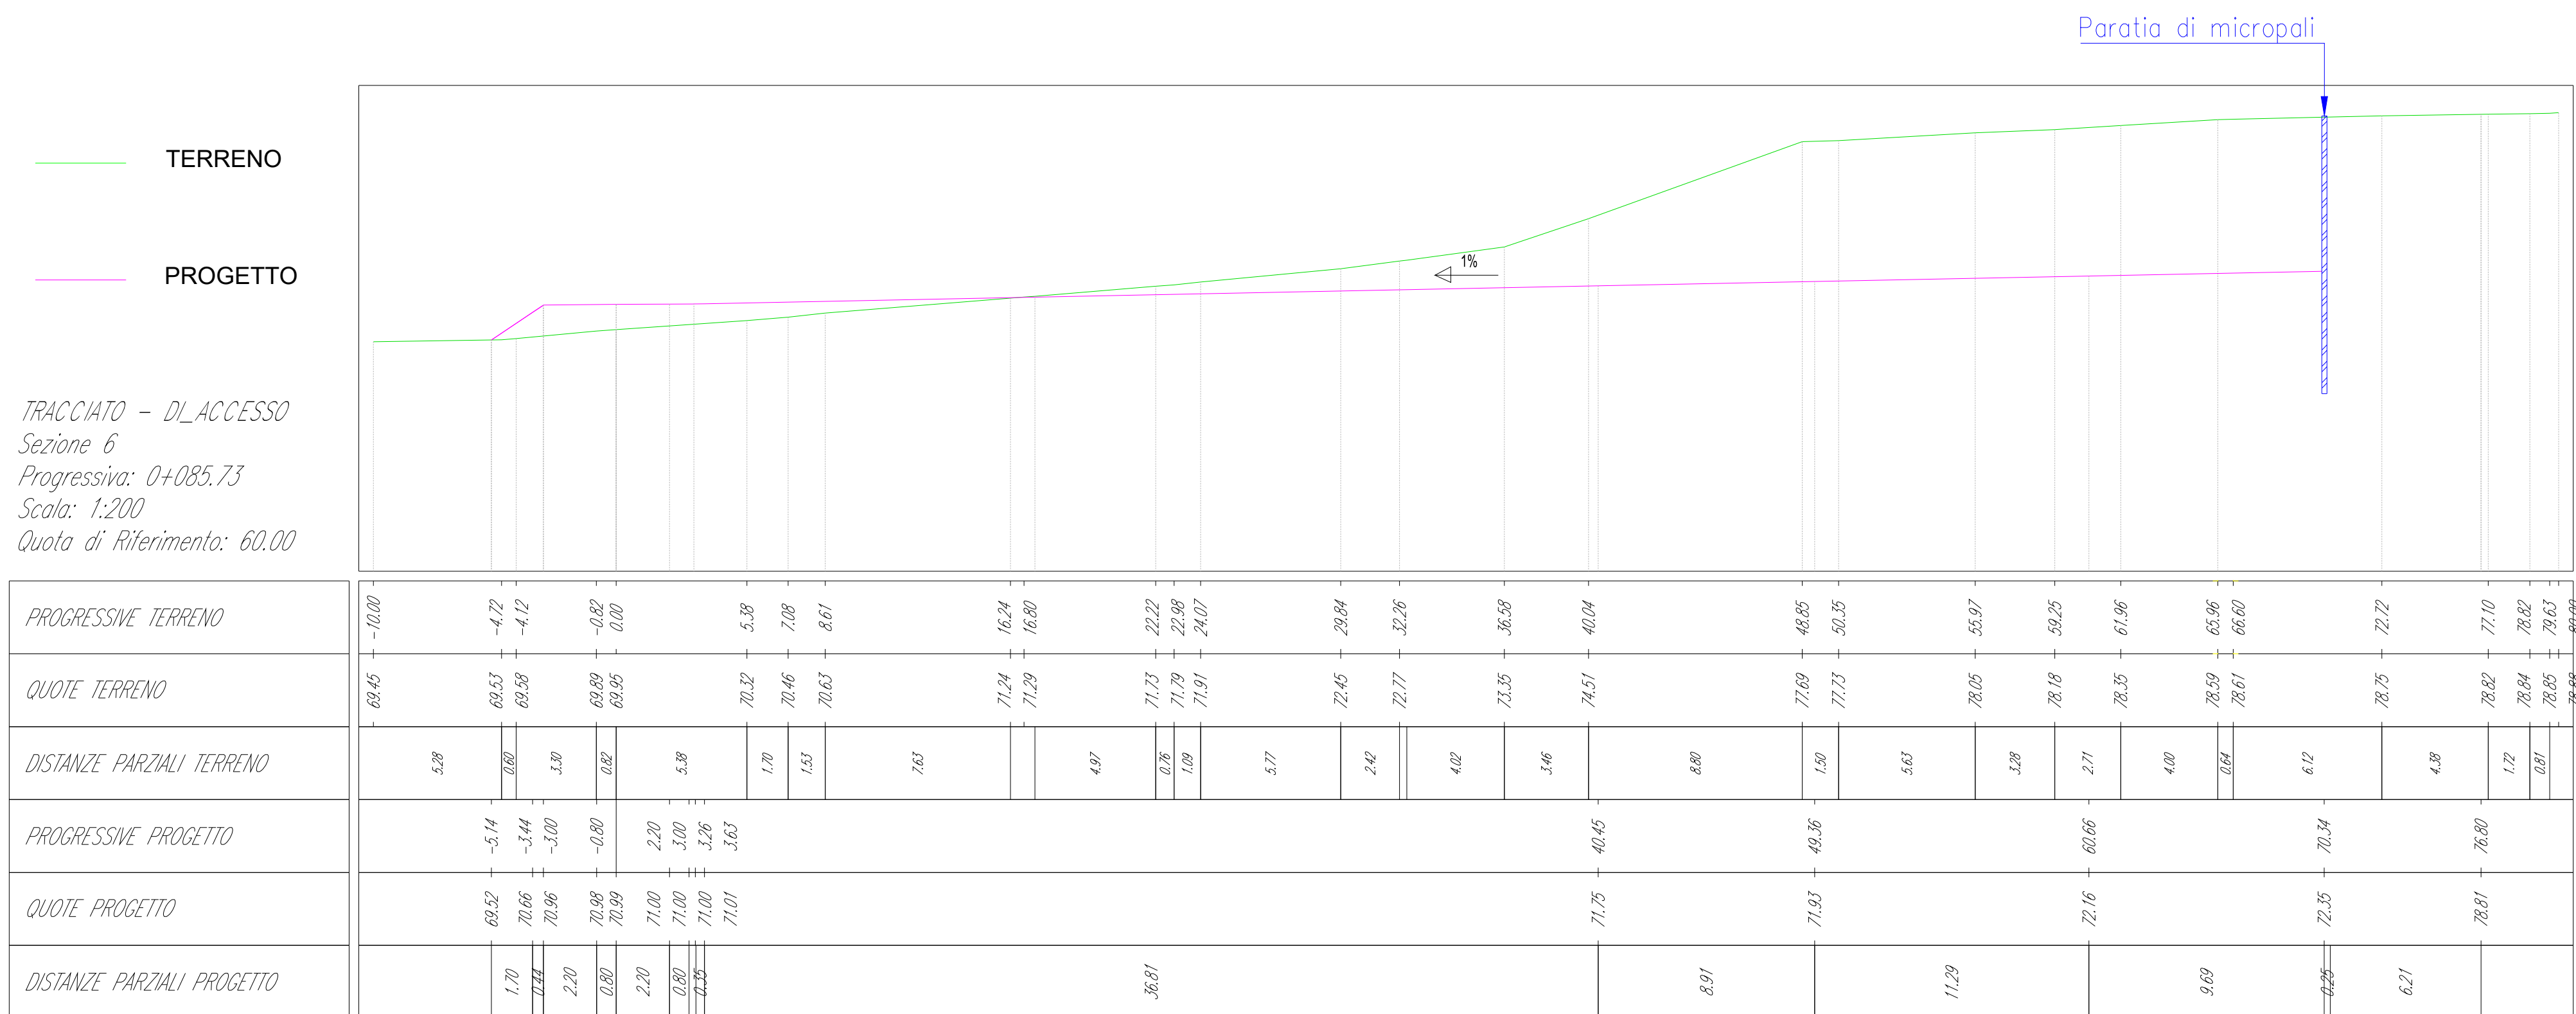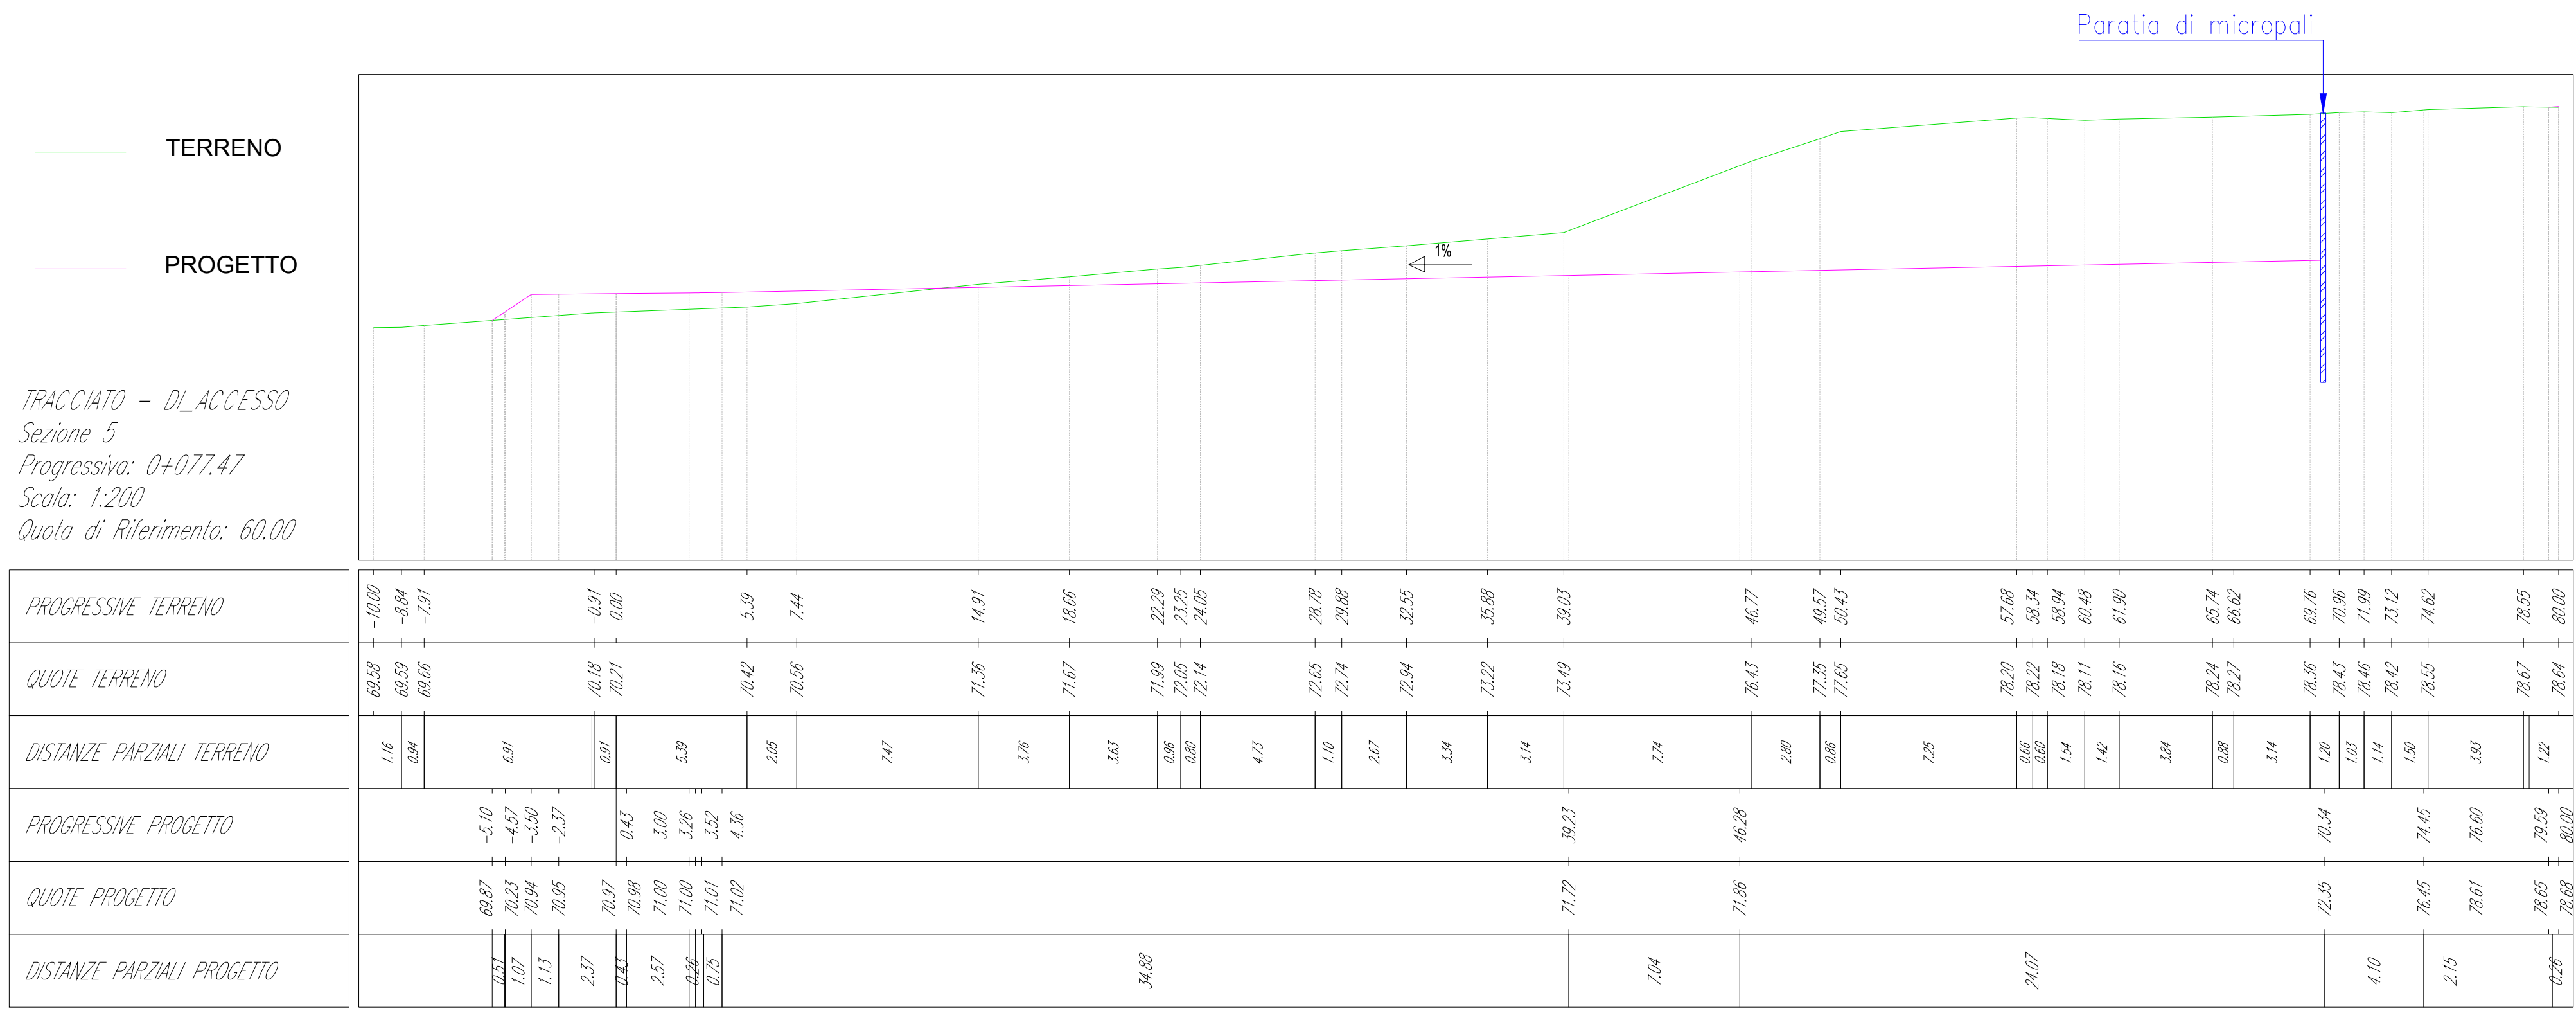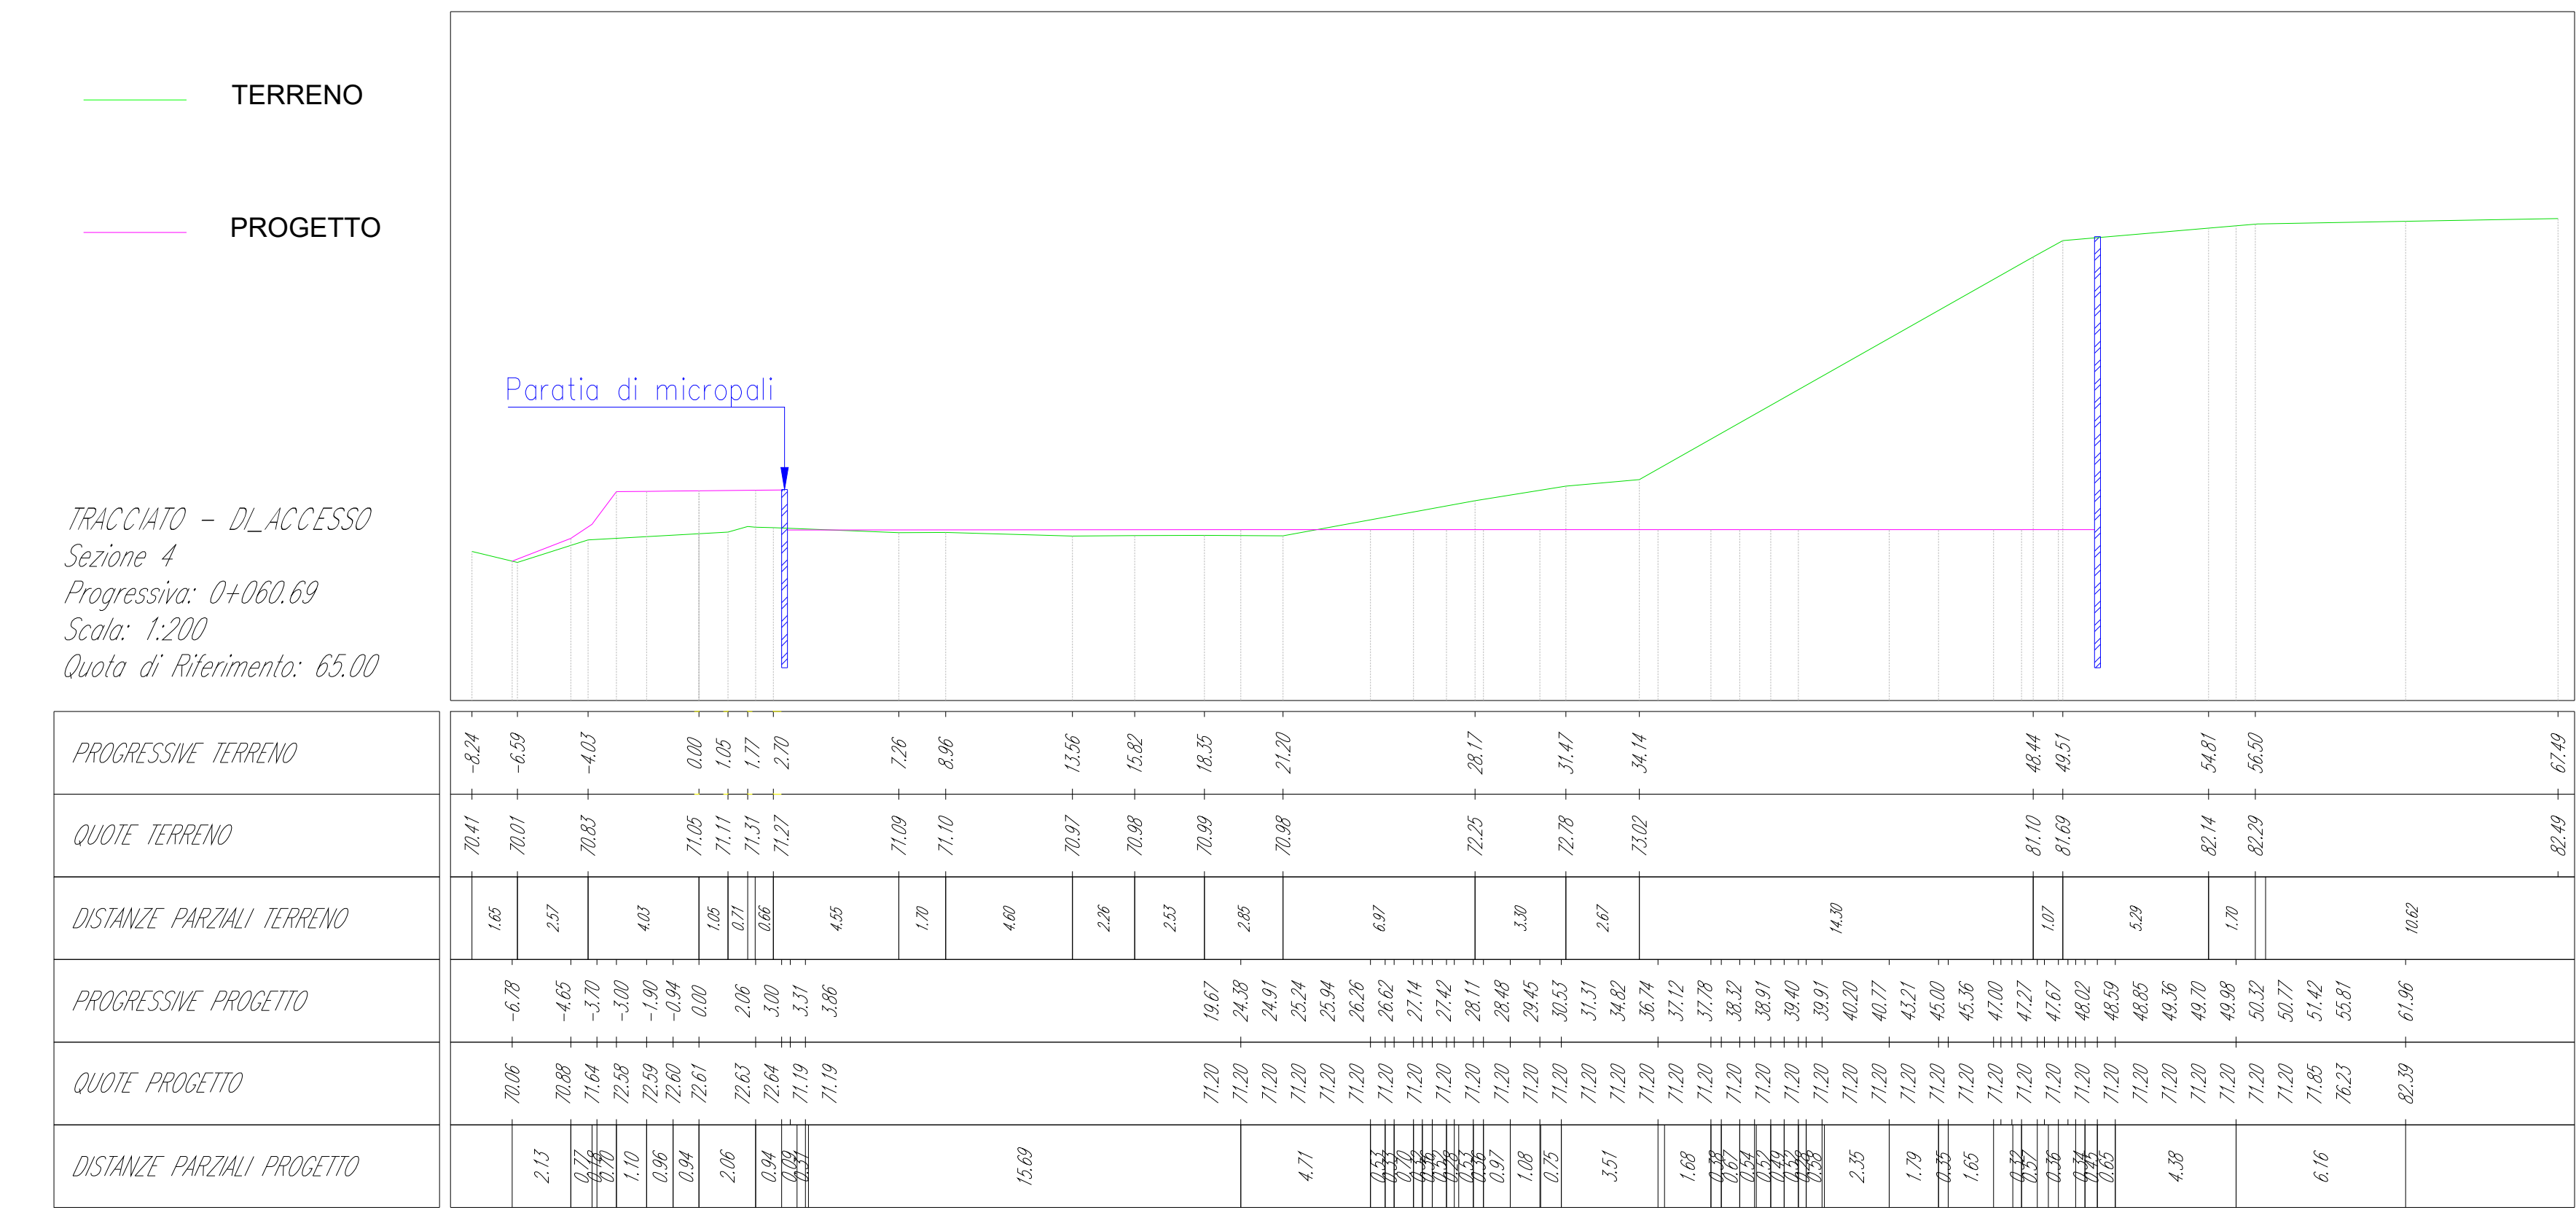[illegible]