



Comune di Vita
DIPARTIMENTO REGIONALE TECNICO
Ufficio del genio civile di Trapani



PROGETTO RELATIVO ALLA STRADA SP 44 VITA DOMINGO TRATTO VITA
SS 113: LAVORI DI SISTEMAZIONE E CONSOLIDAMENTO TRATTI IN FRANA
ED IN DISSESTO. COMUNE DI VITA (TP)

PROGETTO ESECUTIVO

CUP H27H15001980002

SMART CIG Z7B2B855C8



TAV. EG05.1 - INFR
PLANIMETRIA GENERALE - RILIEVO TOPOGRAFICO
Scala 1:4000

Il Progettista

Arch. Gaspare Giuseppe Motisi

**Consulenza strutturale, geotecnica
specialistica ed idraulica**

Ing. Stefania Basile

Collaboratori:

Ing. Damiano Aiello


Ing. Soraya Busso

Ing. Cristiana Sanfilippo

Il Responsabile Unico del Procedimento

Geom. Diego Pulziti

Ingegnere capo
Ufficio Genio Civile di Trapani
Ing. Salvatore Caruso

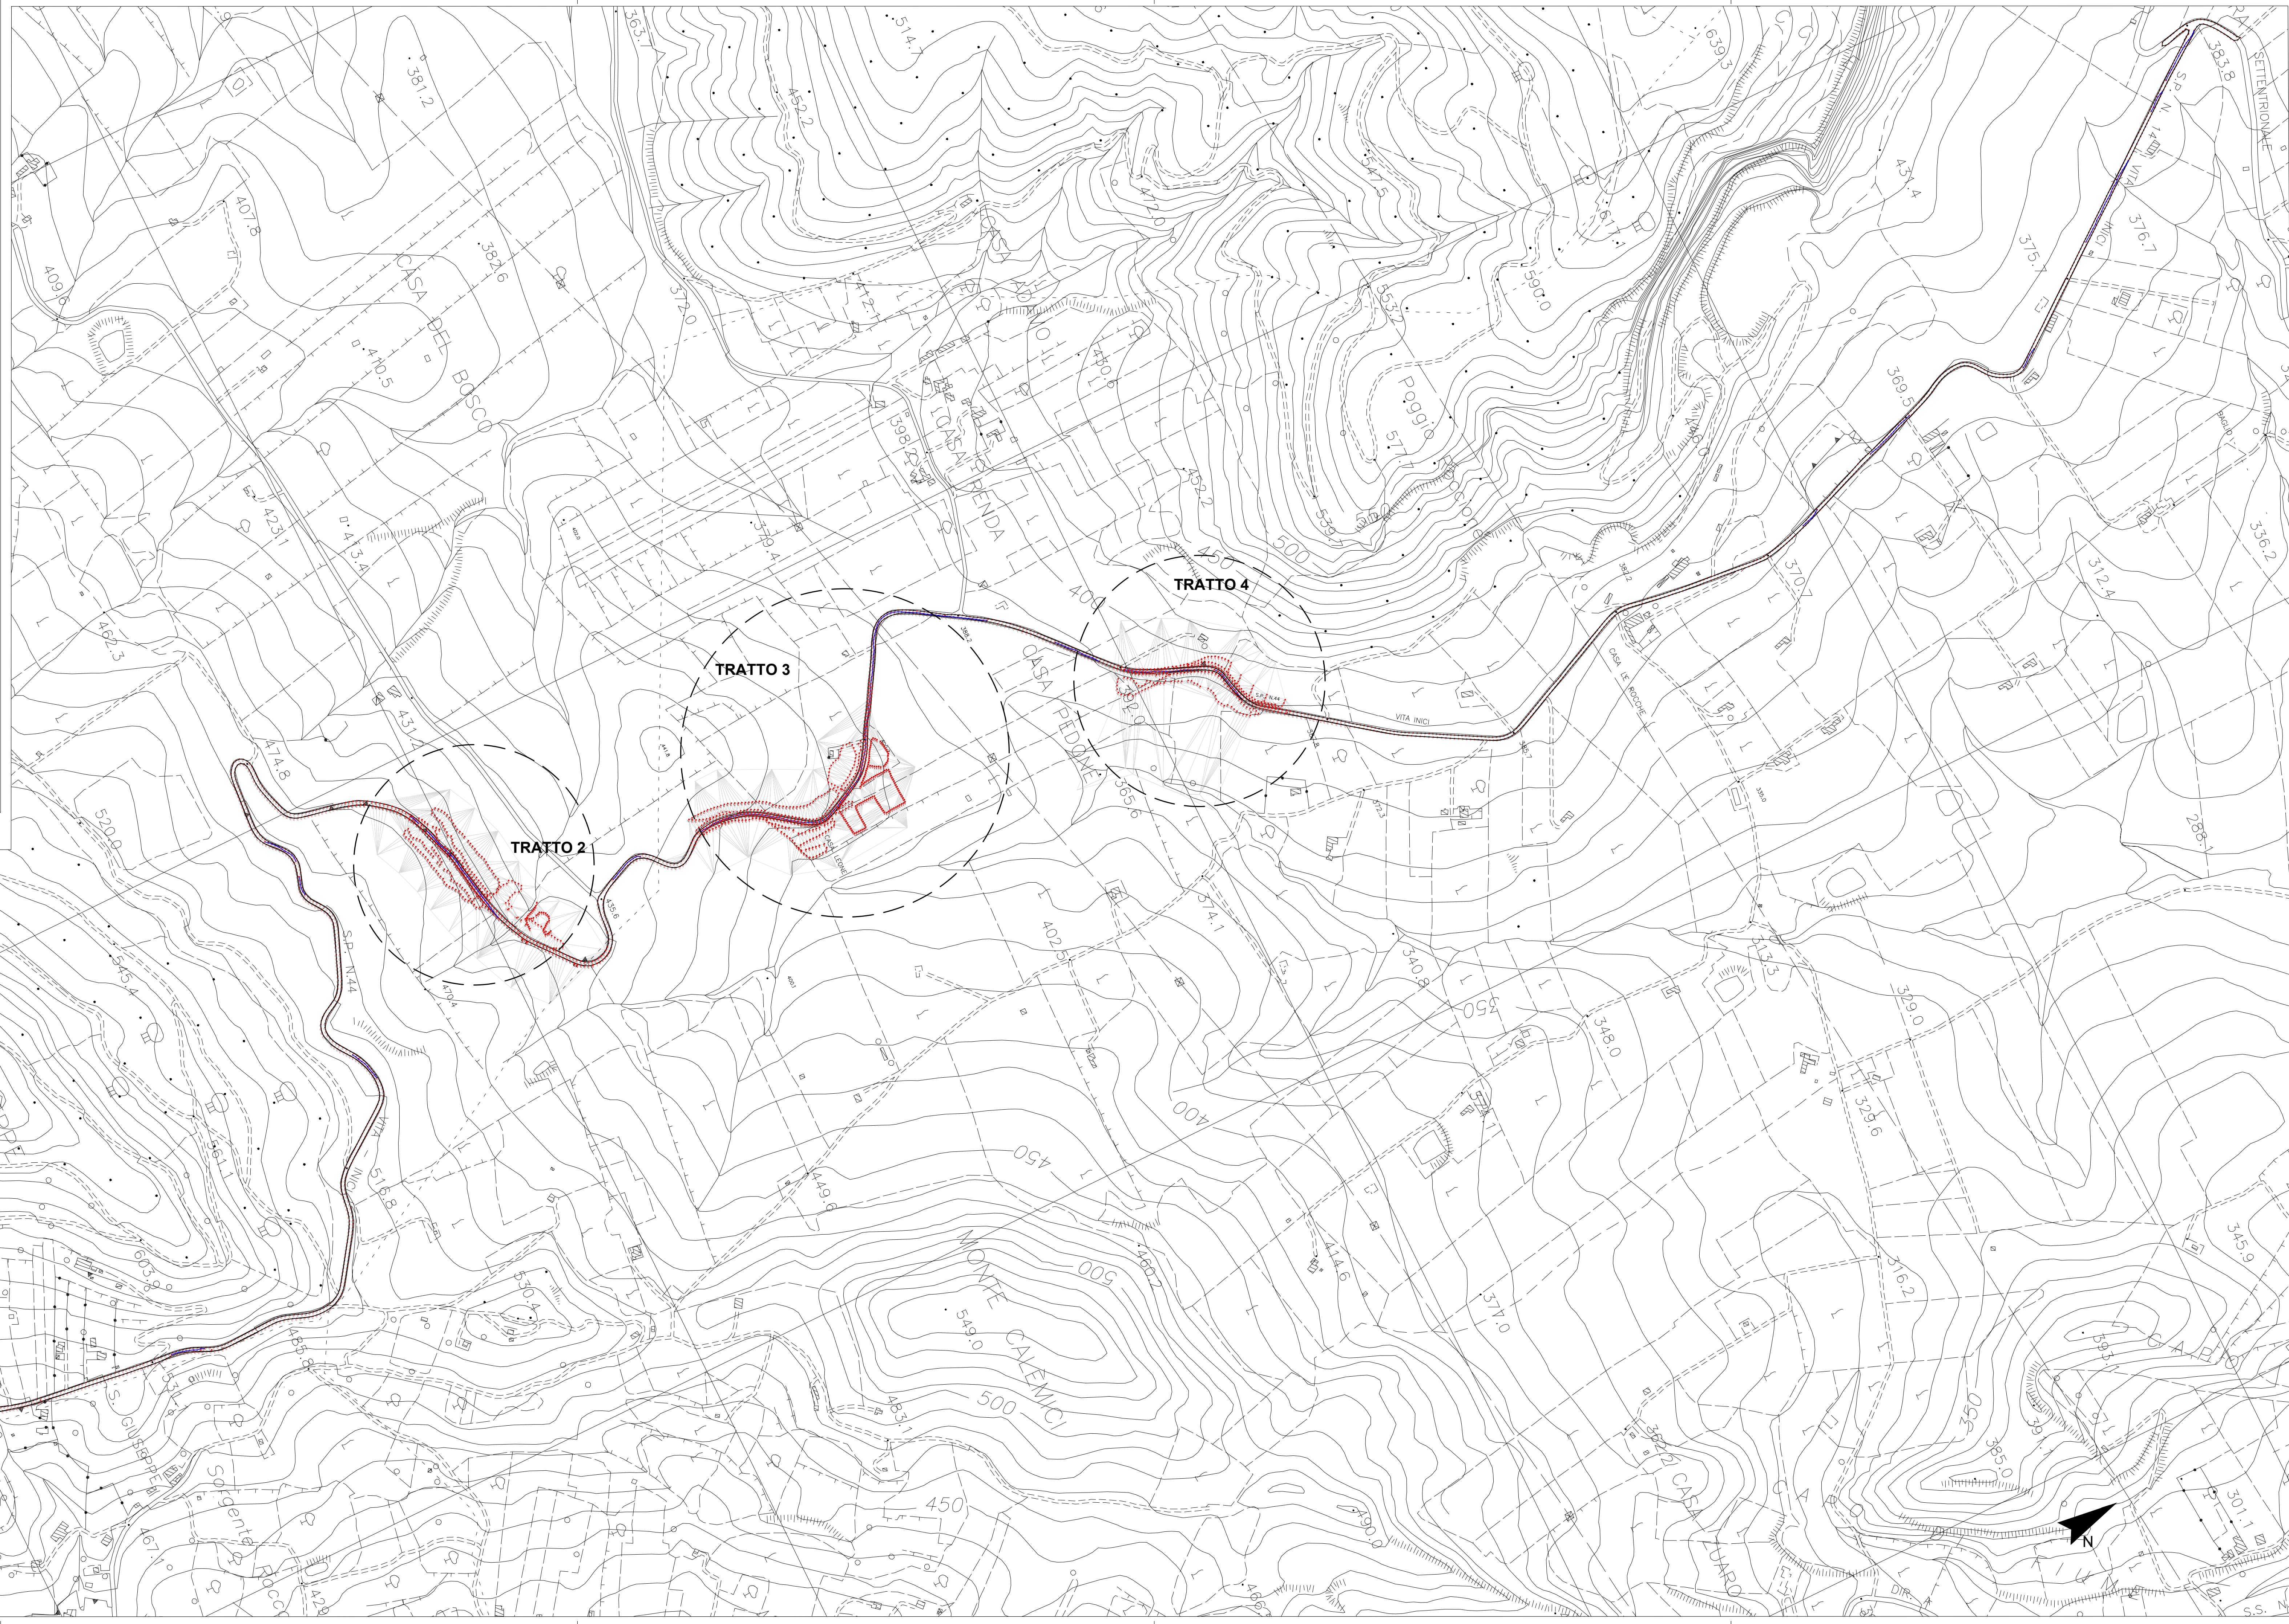

PLANIMETRIA GENERALE - scala 1:4000

TRATTO AMMALORATO

TRATTO 1

TRATTO 2

TRATTO 3

TRATTO 4