


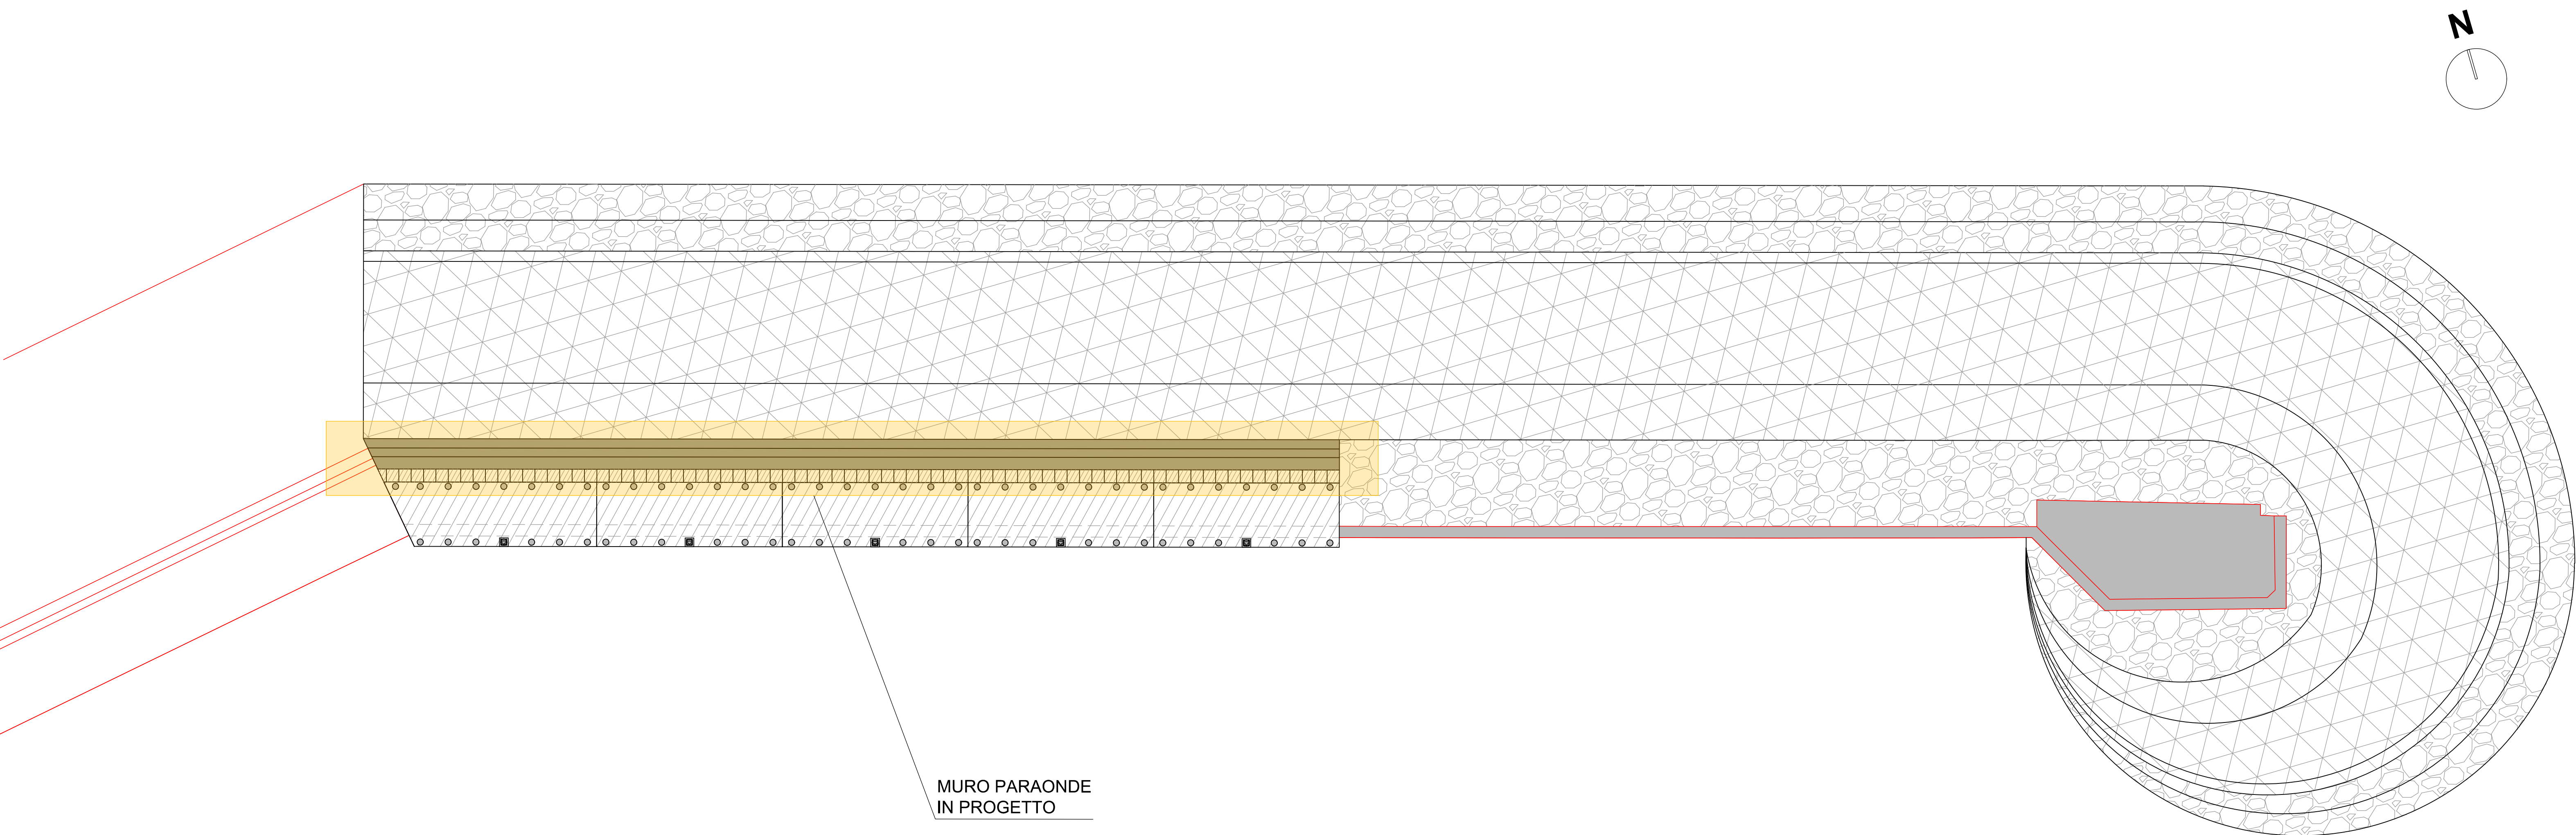

LEGENDA:			
	ELEMENTI LAPIDEI		MURO DI CORONAMENTO
	MASSI ARTIFICIALI TIPO ACCROPODI		IMPALCATO BANCHINA
	ESISTENTE NON SOGGETTO AD INTERVENTO		STATO DI PROGETTO
	PALO DI PROGETTO		BITTA

ARTICOLI ELENCO PREZZI

- 03.01.04.004
- 03.01.13.001
- 03.02.01.002
- 03.02.03



TABELLA MATERIALI

CALCESTRUZZO DESTINATO ALLA REALIZZAZIONE DI PONTILE IN ZONA MARINA A CLIMA TEMPERATO:

- Classe di esposizione XC4+XS3
- Classe di resistenza a compressione C35/45
- Classe di consistenza S4
- D_{upper} 25 mm, D_{lower} 16 mm
- Cemento resistente all'acqua di mare
- Classe di contenuto di cloruri Cl 0,2
- Aria intrappolata $\leq 3,0 \%$

ACCIAIO PER ARMATURA CLS:

- BARRE $\varnothing \leq 26mm$
- Tipo B450C controllato in stabilimento
- Tensione caratteristica a rottura, ftk: 540MPa
- Tensione caratteristica di snervamento, fyk: 450MPa

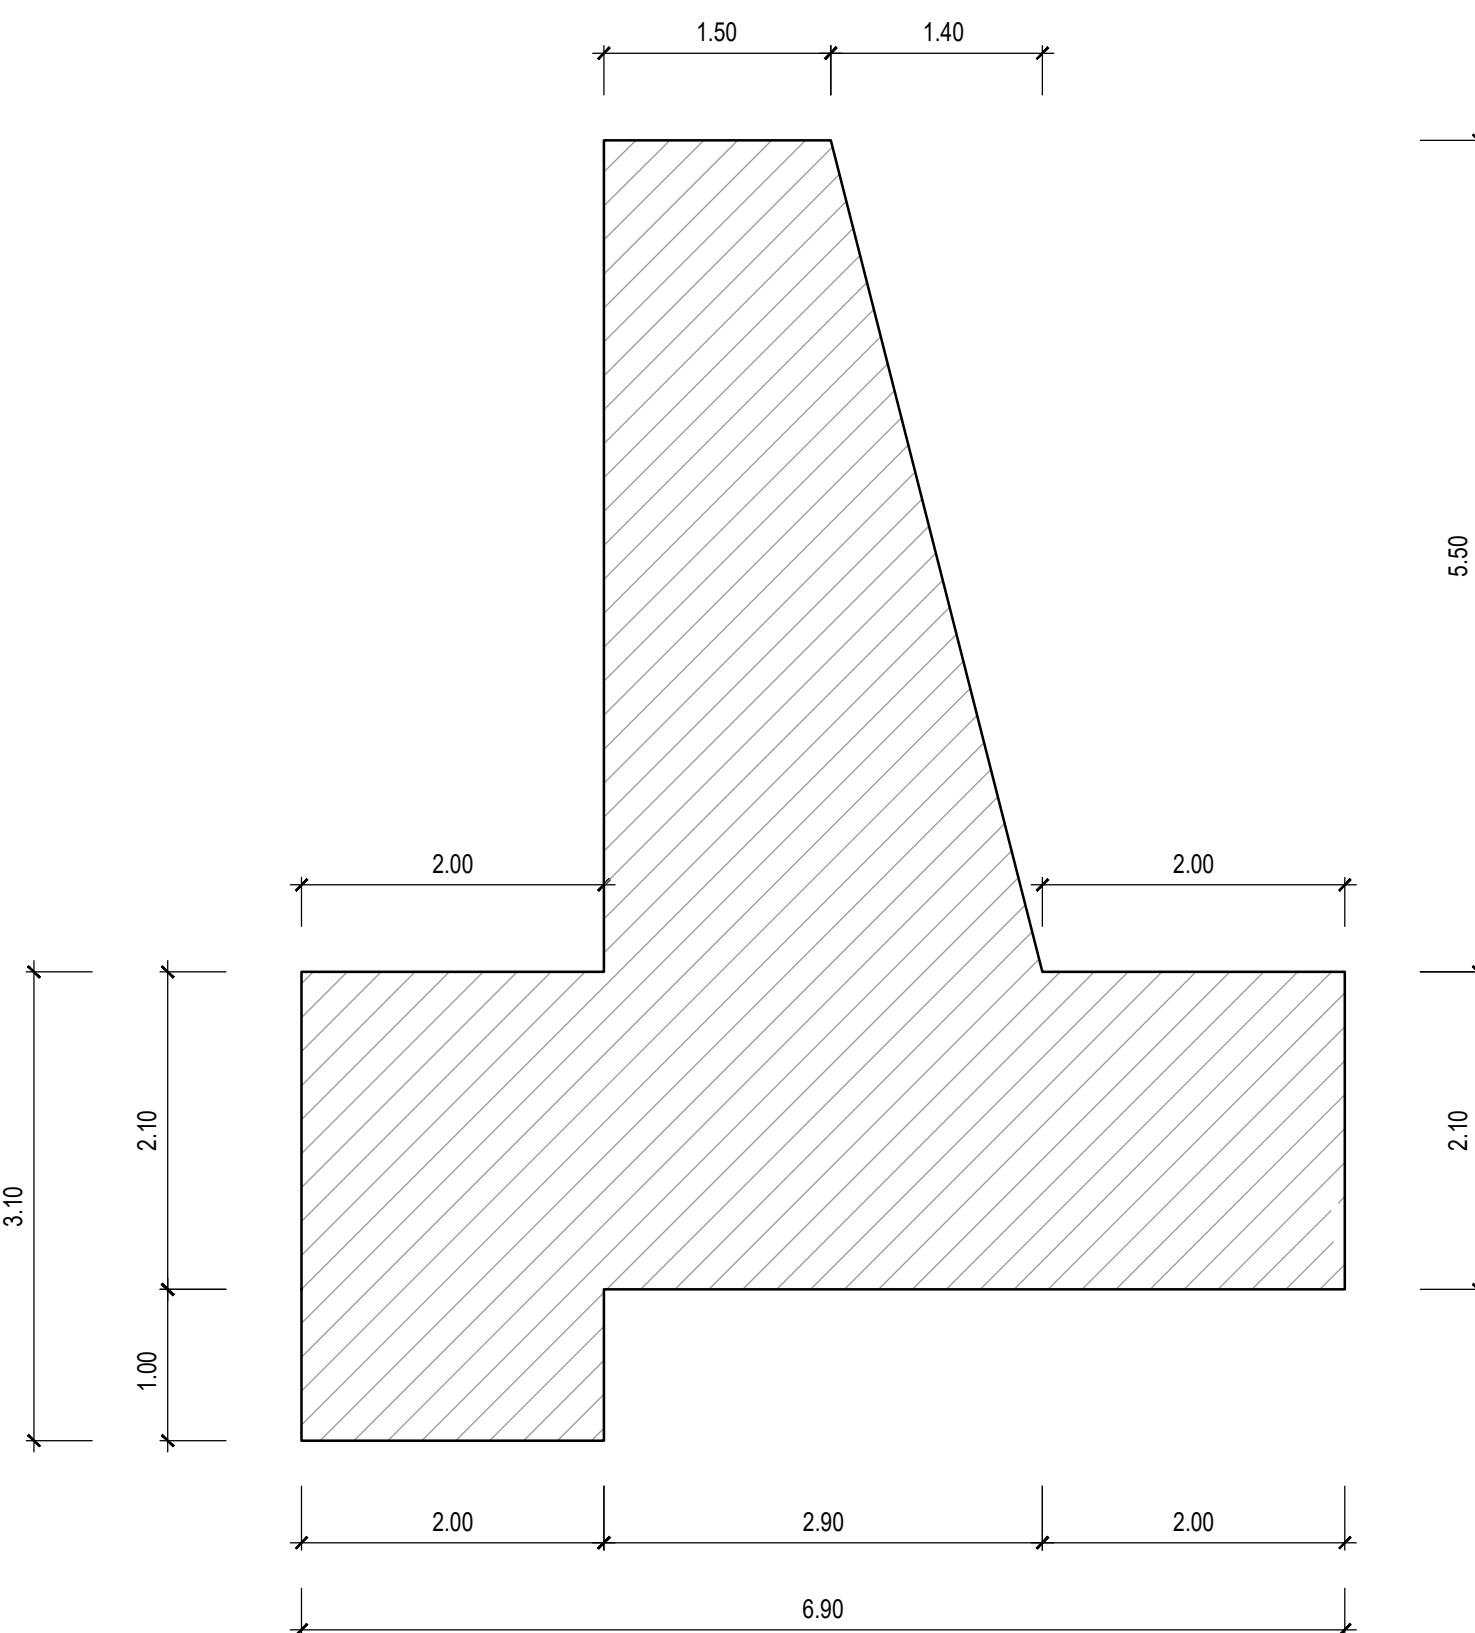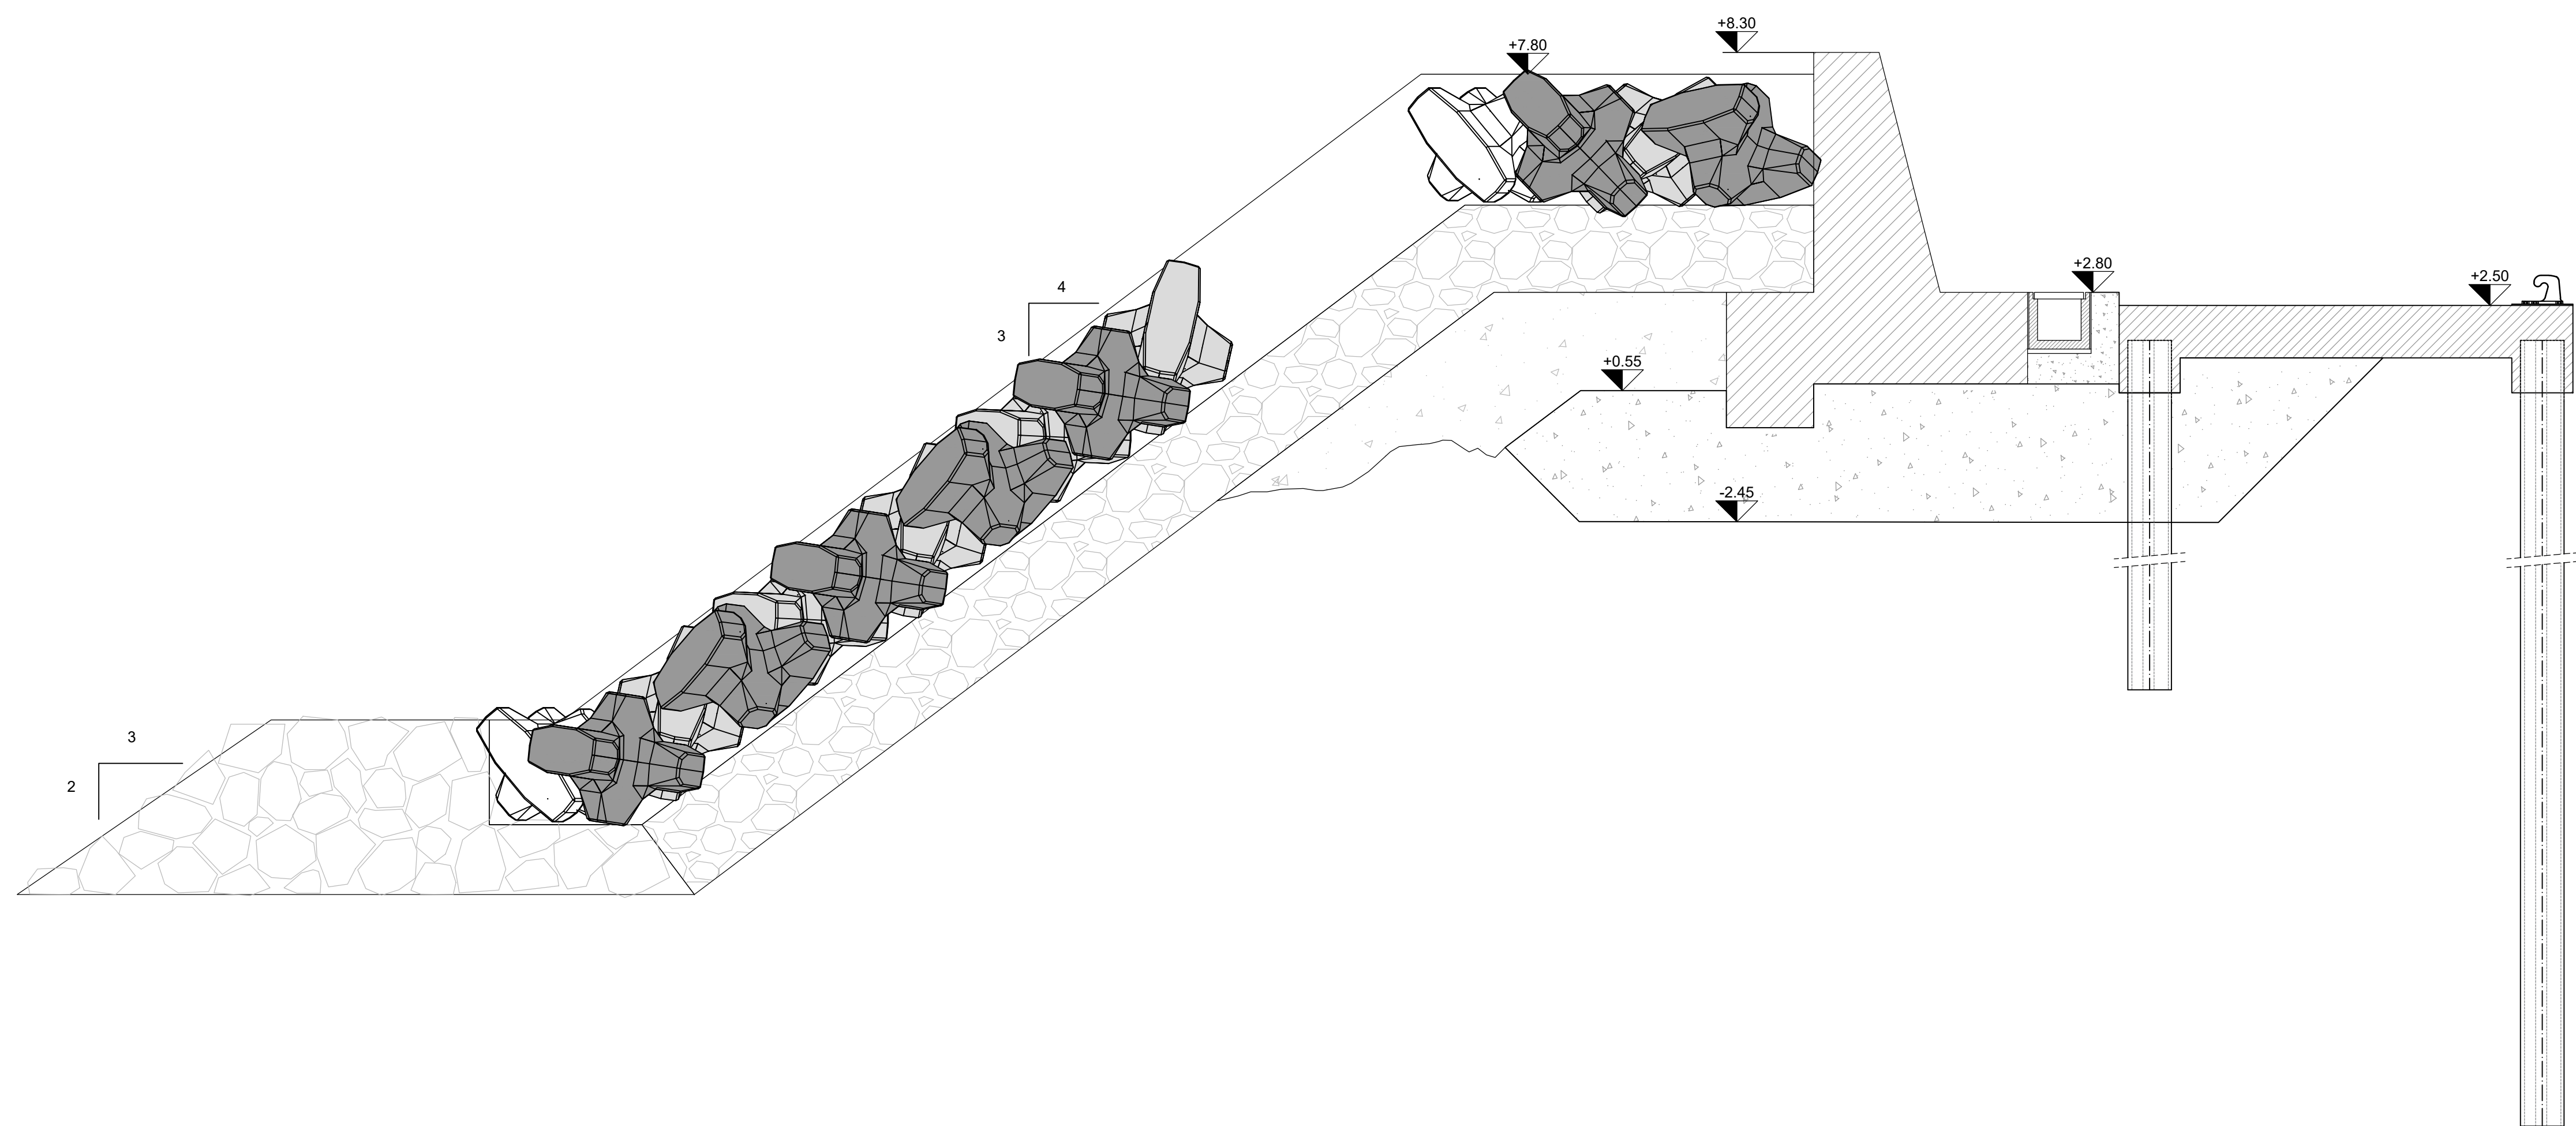

UNIONE EUROPEA
Programma Operativo
Complementare 2014/2020



REGIONE
SICILIANA

Assessorato regionale delle
infrastrutture e della Mobilità



Repubblica Italiana

Dipartimento delle Infrastrutture e della mobilità e dei trasporti
Servizio 8 - Infrastrutture marittime e portuali



POTENZIAMENTO DELLE OPERE MARITTIME ESISTENTI PER LA
MESSA IN SICUREZZA E PROLUNGAMENTO DIGA FORANEA DEL
PORTO DI CASTELLAMMARE DEL GOLFO (TP)

PROGETTO DEFINITIVO

R.T.P.



Il Progettista



Gruppo di Progettazione

Ing. Paolo Atzeni
Ing. Adamo Cali
Ing. Salvatore Torrisi

Il RUP

Geom. Giuseppe Bruno

Dipartimento regionale delle
infrastrutture, della
Mobilità e dei Trasporti
Il Dirigente del Servizio 8
Arch. Carmelo Ricciardo

Titolo elaborato:

MURO PARAONDE - CARPENTERIA

CODICE ELABORATO:	04_PIR_DI_01	REVISIONE:	C	SCALE:	VARIE
C	EMISSIONE A SEGUITO DI RAPPORTO DI VERIFICA	LUGLIO 2021	A. CALI	P.ATZENI	D. CIANCIOLO
B	EMISSIONE A SEGUITO DI RAPPORTO DI VERIFICA	GIUGNO 2021	A. CALI	P.ATZENI	D. CIANCIOLO
A	PRIMA EMISSIONE	FEBBRAIO 2021	A.CALI	P.ATZENI	D. CIANCIOLO
REV.	DESCRIZIONE	DATA	REDATTO	VERIFICATO	APPROVATO