
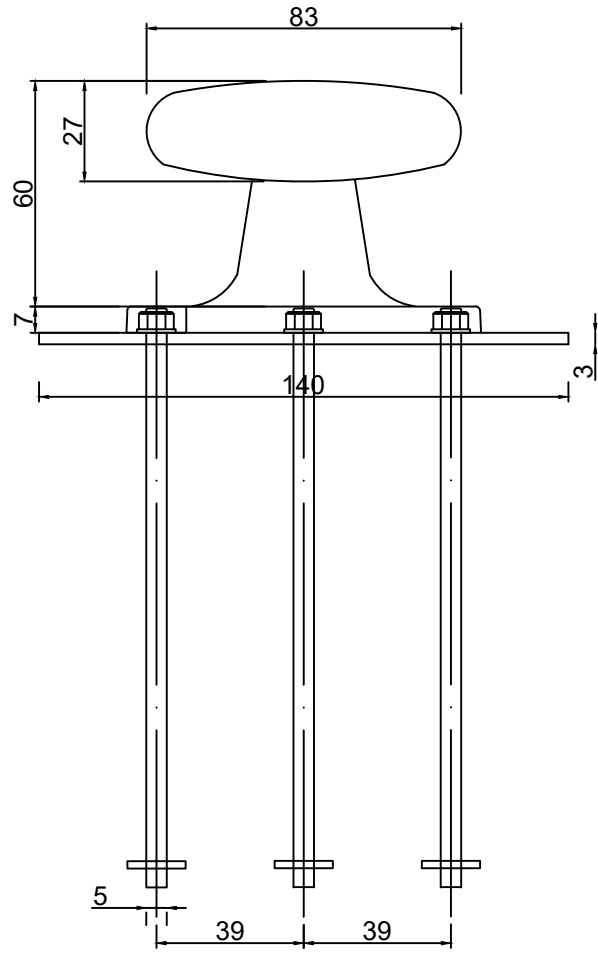
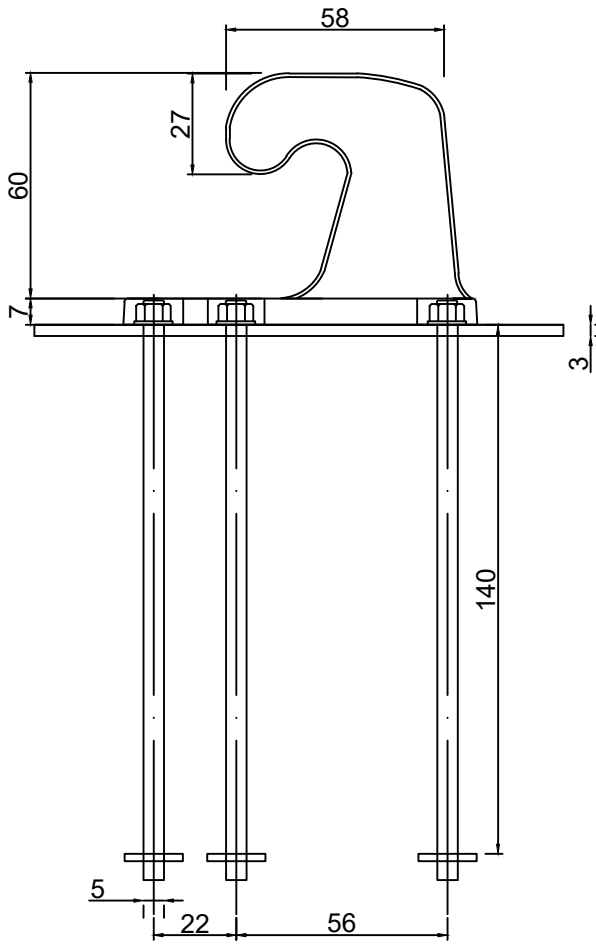



BITTA D'ORMEGGIO DA 100 T
scala 1:20

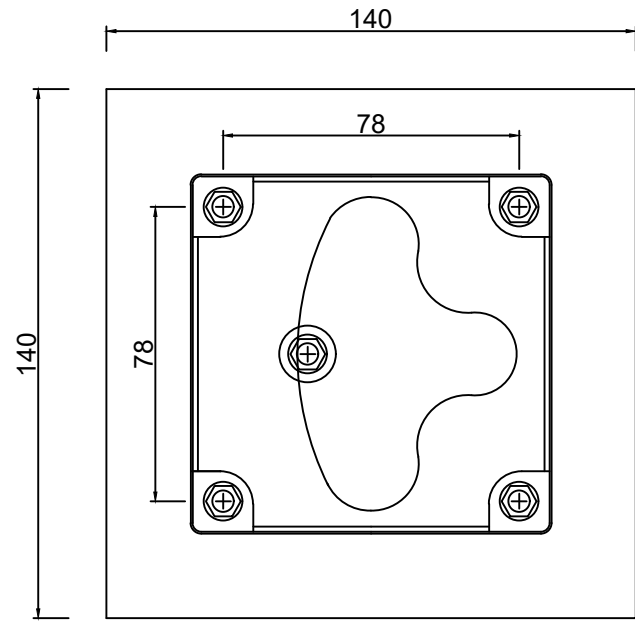

ARTICOLI ELENCO PREZZI

- 03.02.01.002
- 17.04.03.002

PARTICOLARE COSTRUTTIVO ARMATURA DI RINFORZO BITTA
scala 1:20

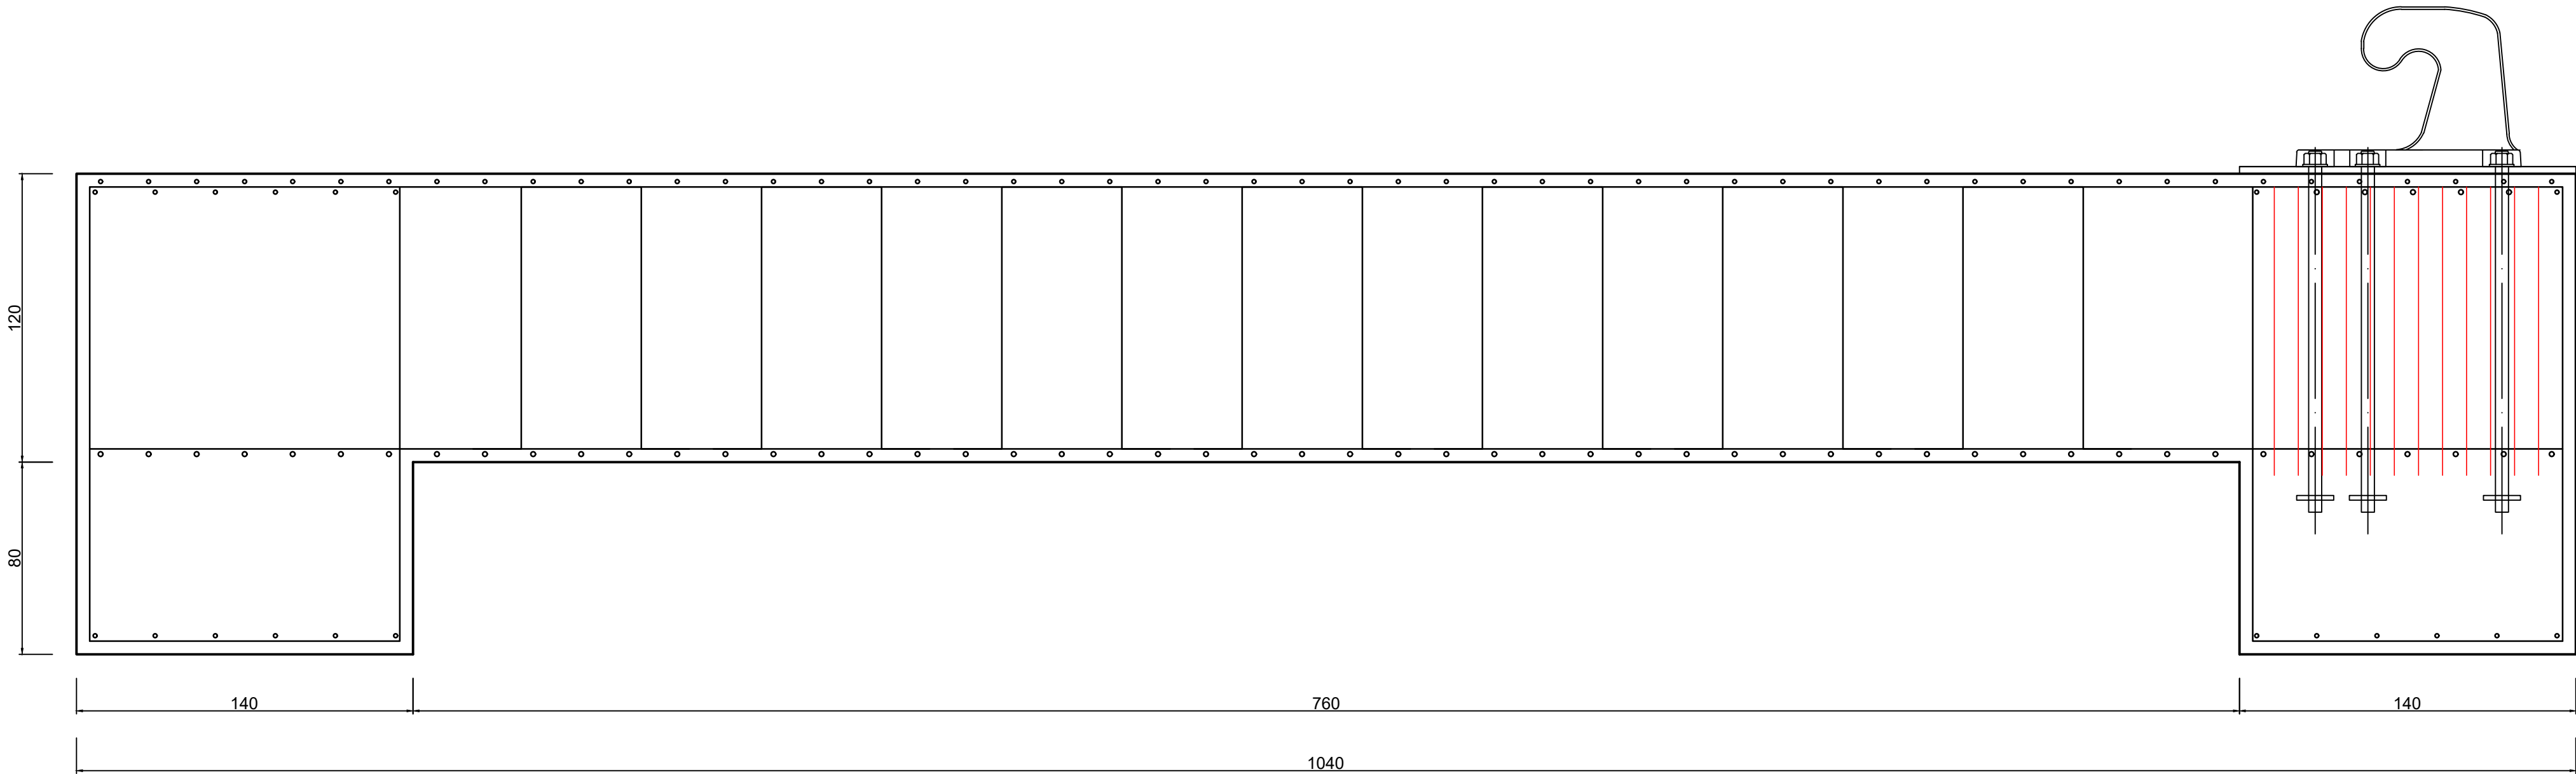

Dipartimento delle Infrastrutture e della mobilità e dei trasporti
Servizio 8 - Infrastrutture marittime e portuali



POTENZIAMENTO DELLE OPERE MARITTIME ESISTENTI PER LA
MESSA IN SICUREZZA E PROLUNGAMENTO DIGA FORANEA DEL
PORTO DI CASTELLAMMARE DEL GOLFO (TP)

PROGETTO DEFINITIVO

R.T.P.  IDROTEC s.r.l.	Il Progettista  Mada Engineering s.r.l. Ing. Daniele C. Ciancio	Gruppo di Progettazione Ing. Paolo Atzeni Ing. Adamo Cali Ing. Salvatore Torrisi	II RUP Geom. Giuseppe Bruno
			Dipartimento regionale delle infrastrutture, della Mobilità e dei Trasporti Il Dirigente del Servizio 8 Arch. Carmelo Ricciardo

Titolo elaborato: PARTICOLARI COSTRUTTIVI BITTA					
---	--	--	--	--	--

CODICE ELABORATO:	04_PR_PC_01	REVISIONE:	B	SCALA:	1:20
B	REVISIONE A SEGUITO DI RAPPORTO DI VERIFICA	LUGLIO 2021	S. TORRISI	P. ATZENI	D. CIANCIOLO
A	PRIMA EMISSIONE	FEBBRAIO 2021	S. TORRISI	P. ATZENI	D. CIANCIOLO
REV.	DESCRIZIONE	DATA	REDATTO	VERIFICATO	APPROVATO