


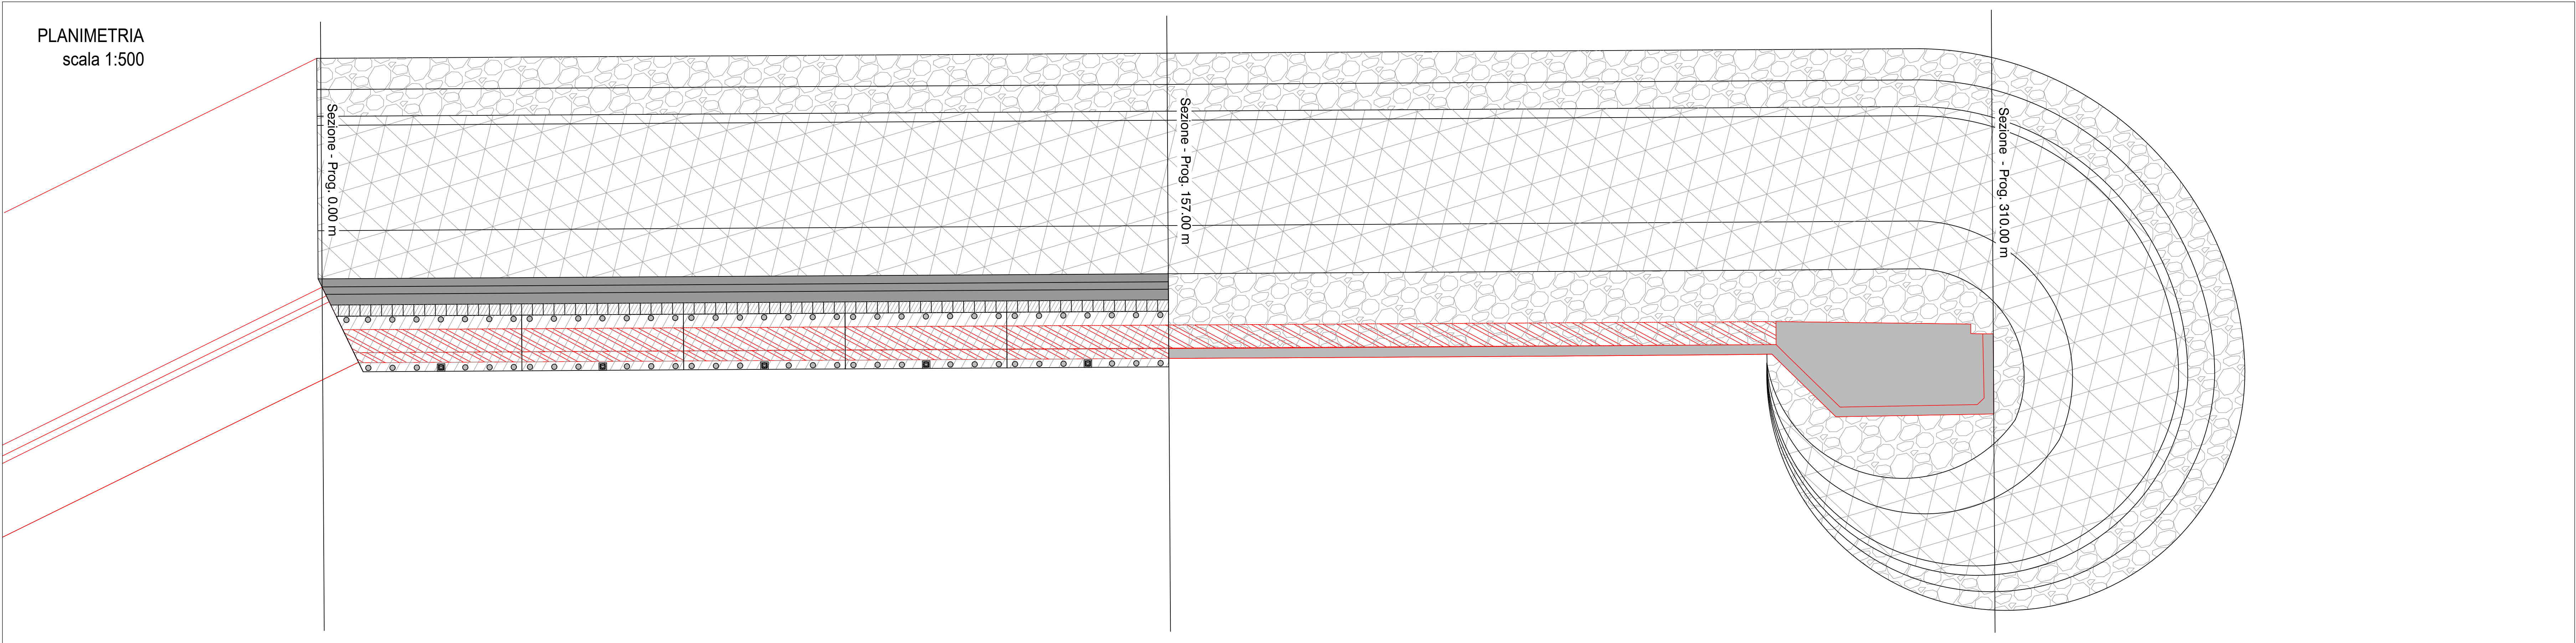

LEGENDA MATERIALI:



	ELEMENTI LAPIDEI		MURO DI CORONAMENTO
	MASSI ARTIFICIALI TIPO ACCROPODI		IMPALCATO BANCHINA

LEGENDA:

	STATO DI FATTO		STATO DI PROGETTO
	DEMOLIZIONI		BITTA
	PALO DI PROGETTO		

ARTICOLI ELENCO PREZZI

- 01.03.05
- 01.03.06
- 21.01.03.001

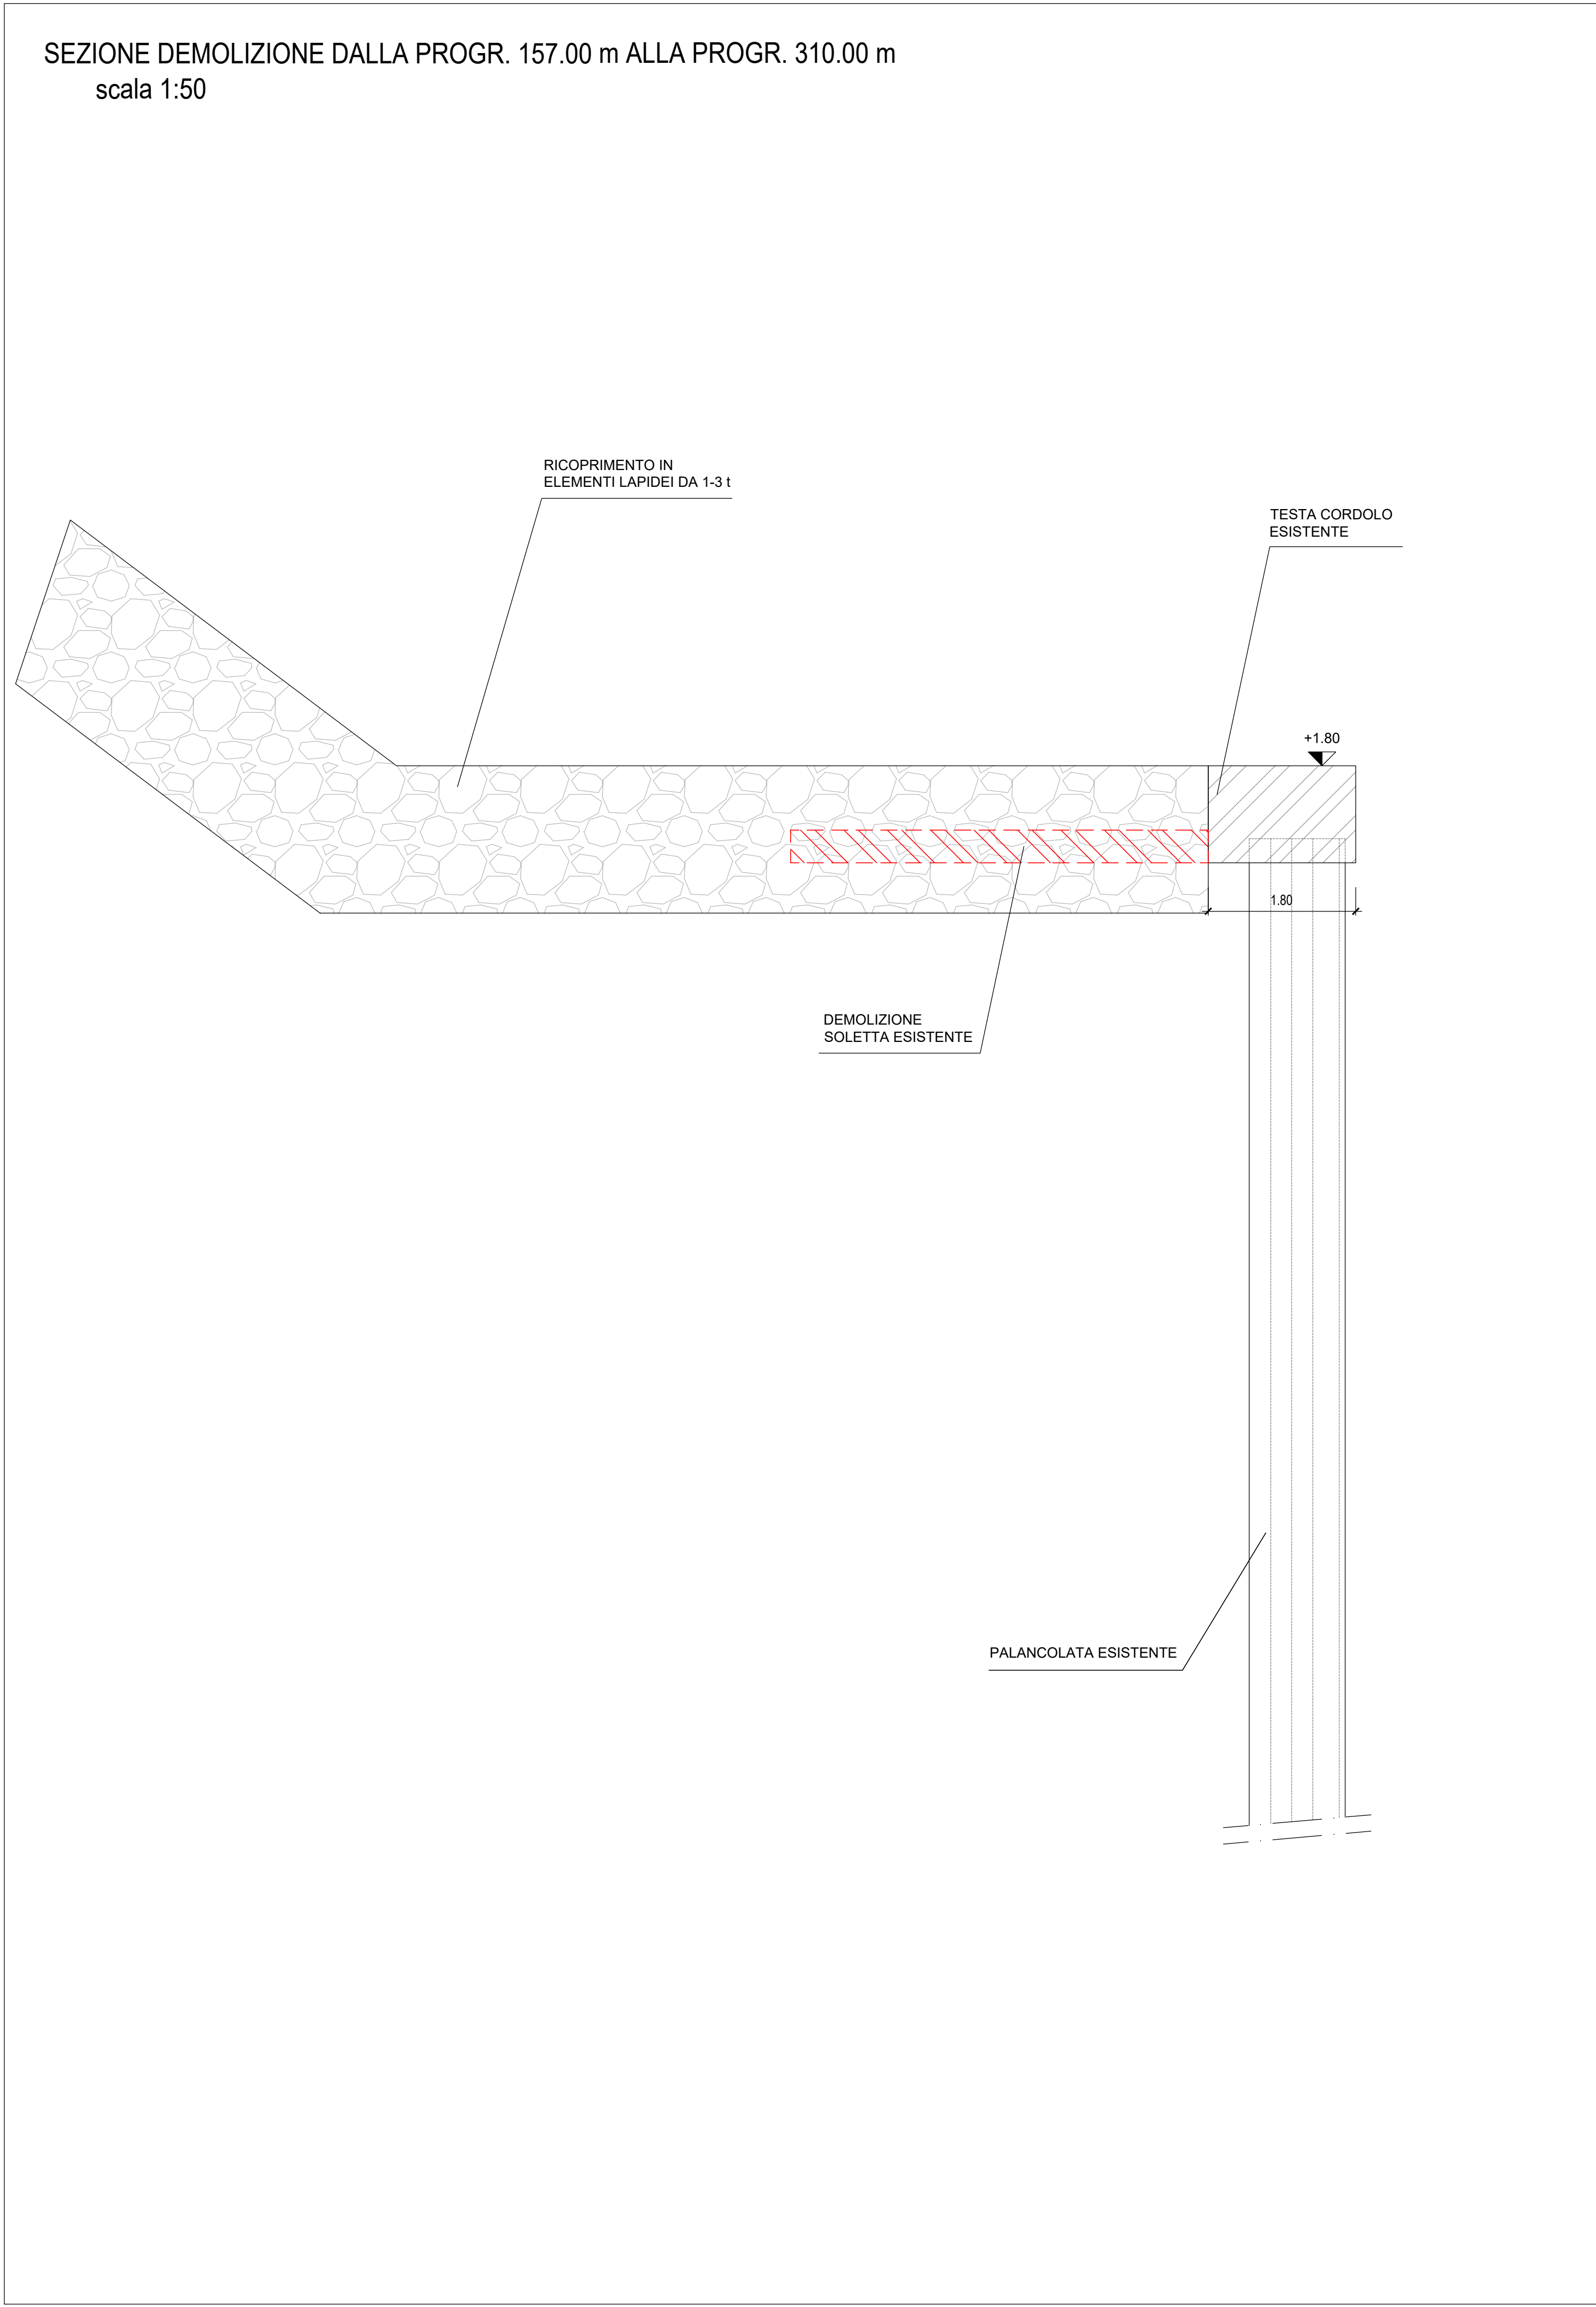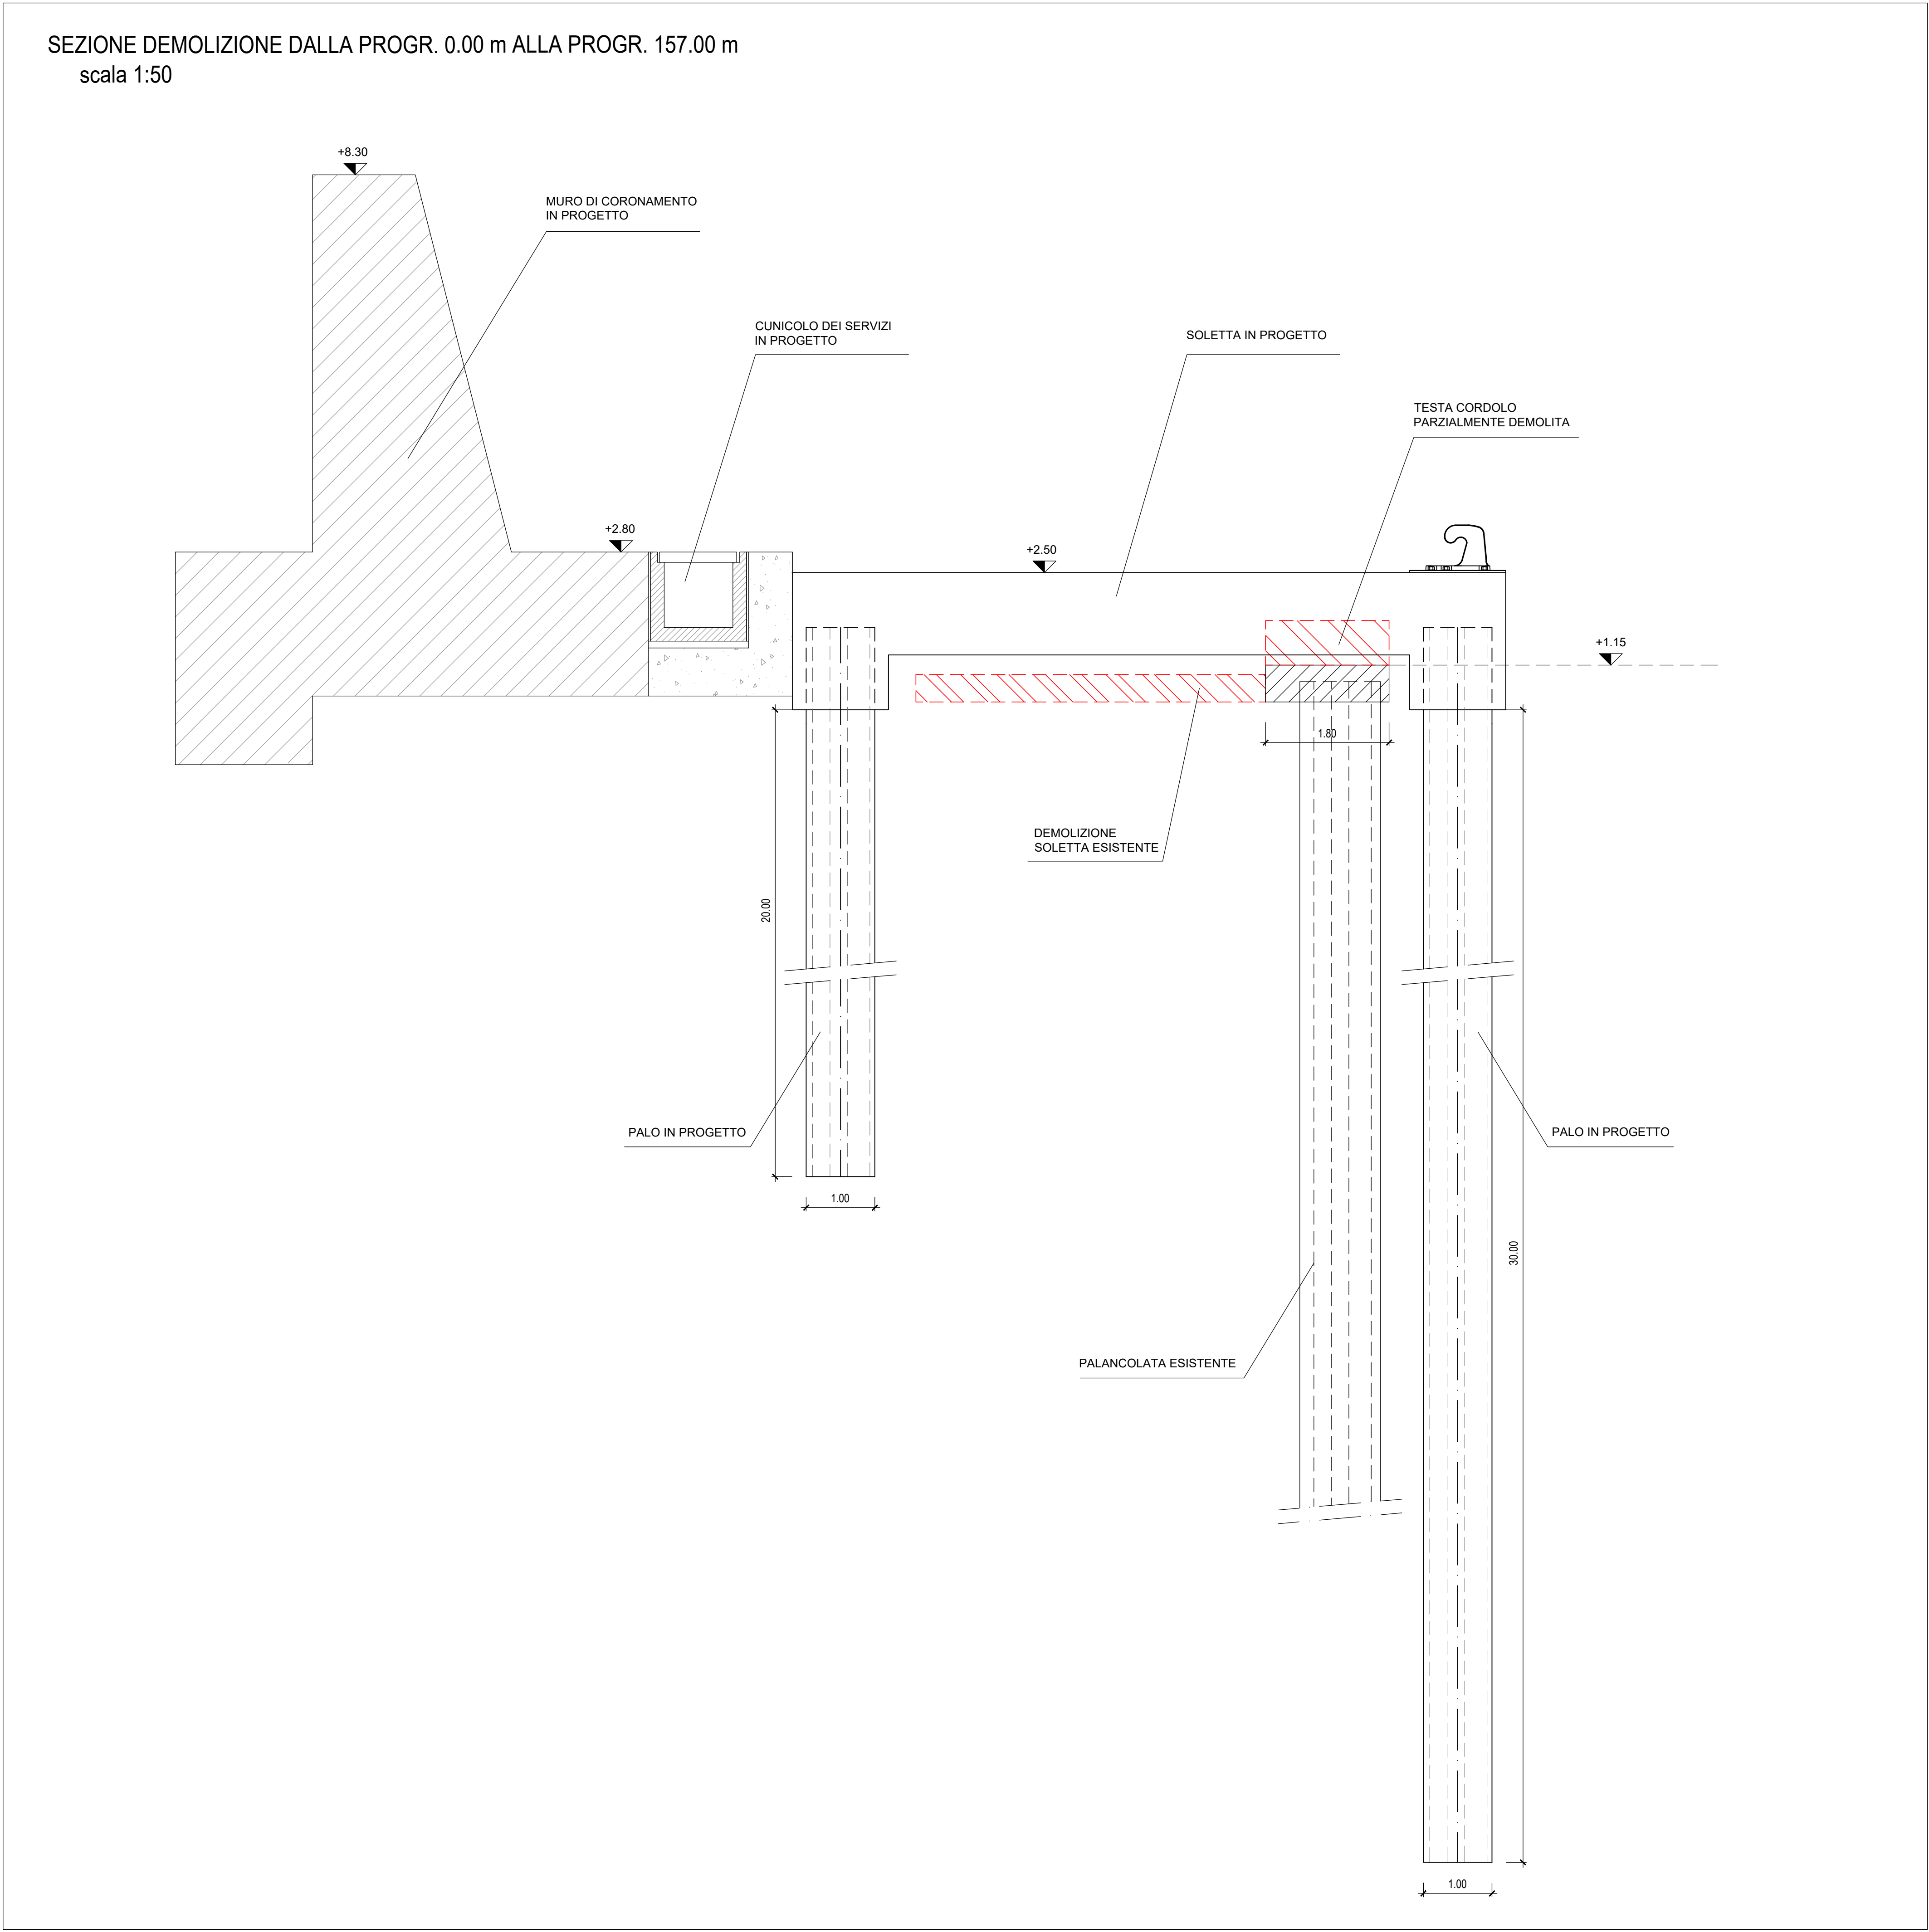

REGIONE SICILIANA
Assessorato regionale delle Infrastrutture e della Mobilità

Dipartimento delle Infrastrutture e della mobilità e dei trasporti
Servizio 8 - Infrastrutture marittime e portuali

POTENZIAMENTO DELLE OPERE MARITTIME ESISTENTI PER LA MESSA IN SICUREZZA E PROLUNGAMENTO DIGA FORANEA DEL PORTO DI CASTELLAMMARE DEL GOLFO (TP)

PROGETTO DEFINITIVO

R.T.P. 	Il Progettista 	Gruppo di Progettazione Ing. Paolo Atzeni Ing. Adamo Calli Ing. Salvatore Torrisi	Il RUP Geom. Giuseppe Bruno Dipartimento regionale delle Infrastrutture, della Mobilità e dei Trasporti Il Dirigente del Servizio 8 Arch. Carmelo Ricciardo
-------------------	---------------------------	---	--

Titolo elaborato:

PLANIMETRIA E SEZIONI DEMOLIZIONI

CODICE ELABORATO:	REVISIONE:	SCALA:
C	EMMISSIONE A SEGUITO DI RAPPORTO DI VERIFICA	VARIE
B	REVISIONE	
A	PRIMA EMISSIONE	
REV.	DESCRIZIONE	

REVISIONE:	DATA	REDDATTO	VERIFICATO	APPROVATO
C	LUGLIO 2021	S. TORRISI	P. ATZENI	D. CIANCIOLO
B	MARZO 2021	S. TORRISI	P. ATZENI	D. CIANCIOLO
A	FEBBRAIO 2021	A. CALI	P. ATZENI	D. CIANCIOLO