



Piano Seminterrato


US S1

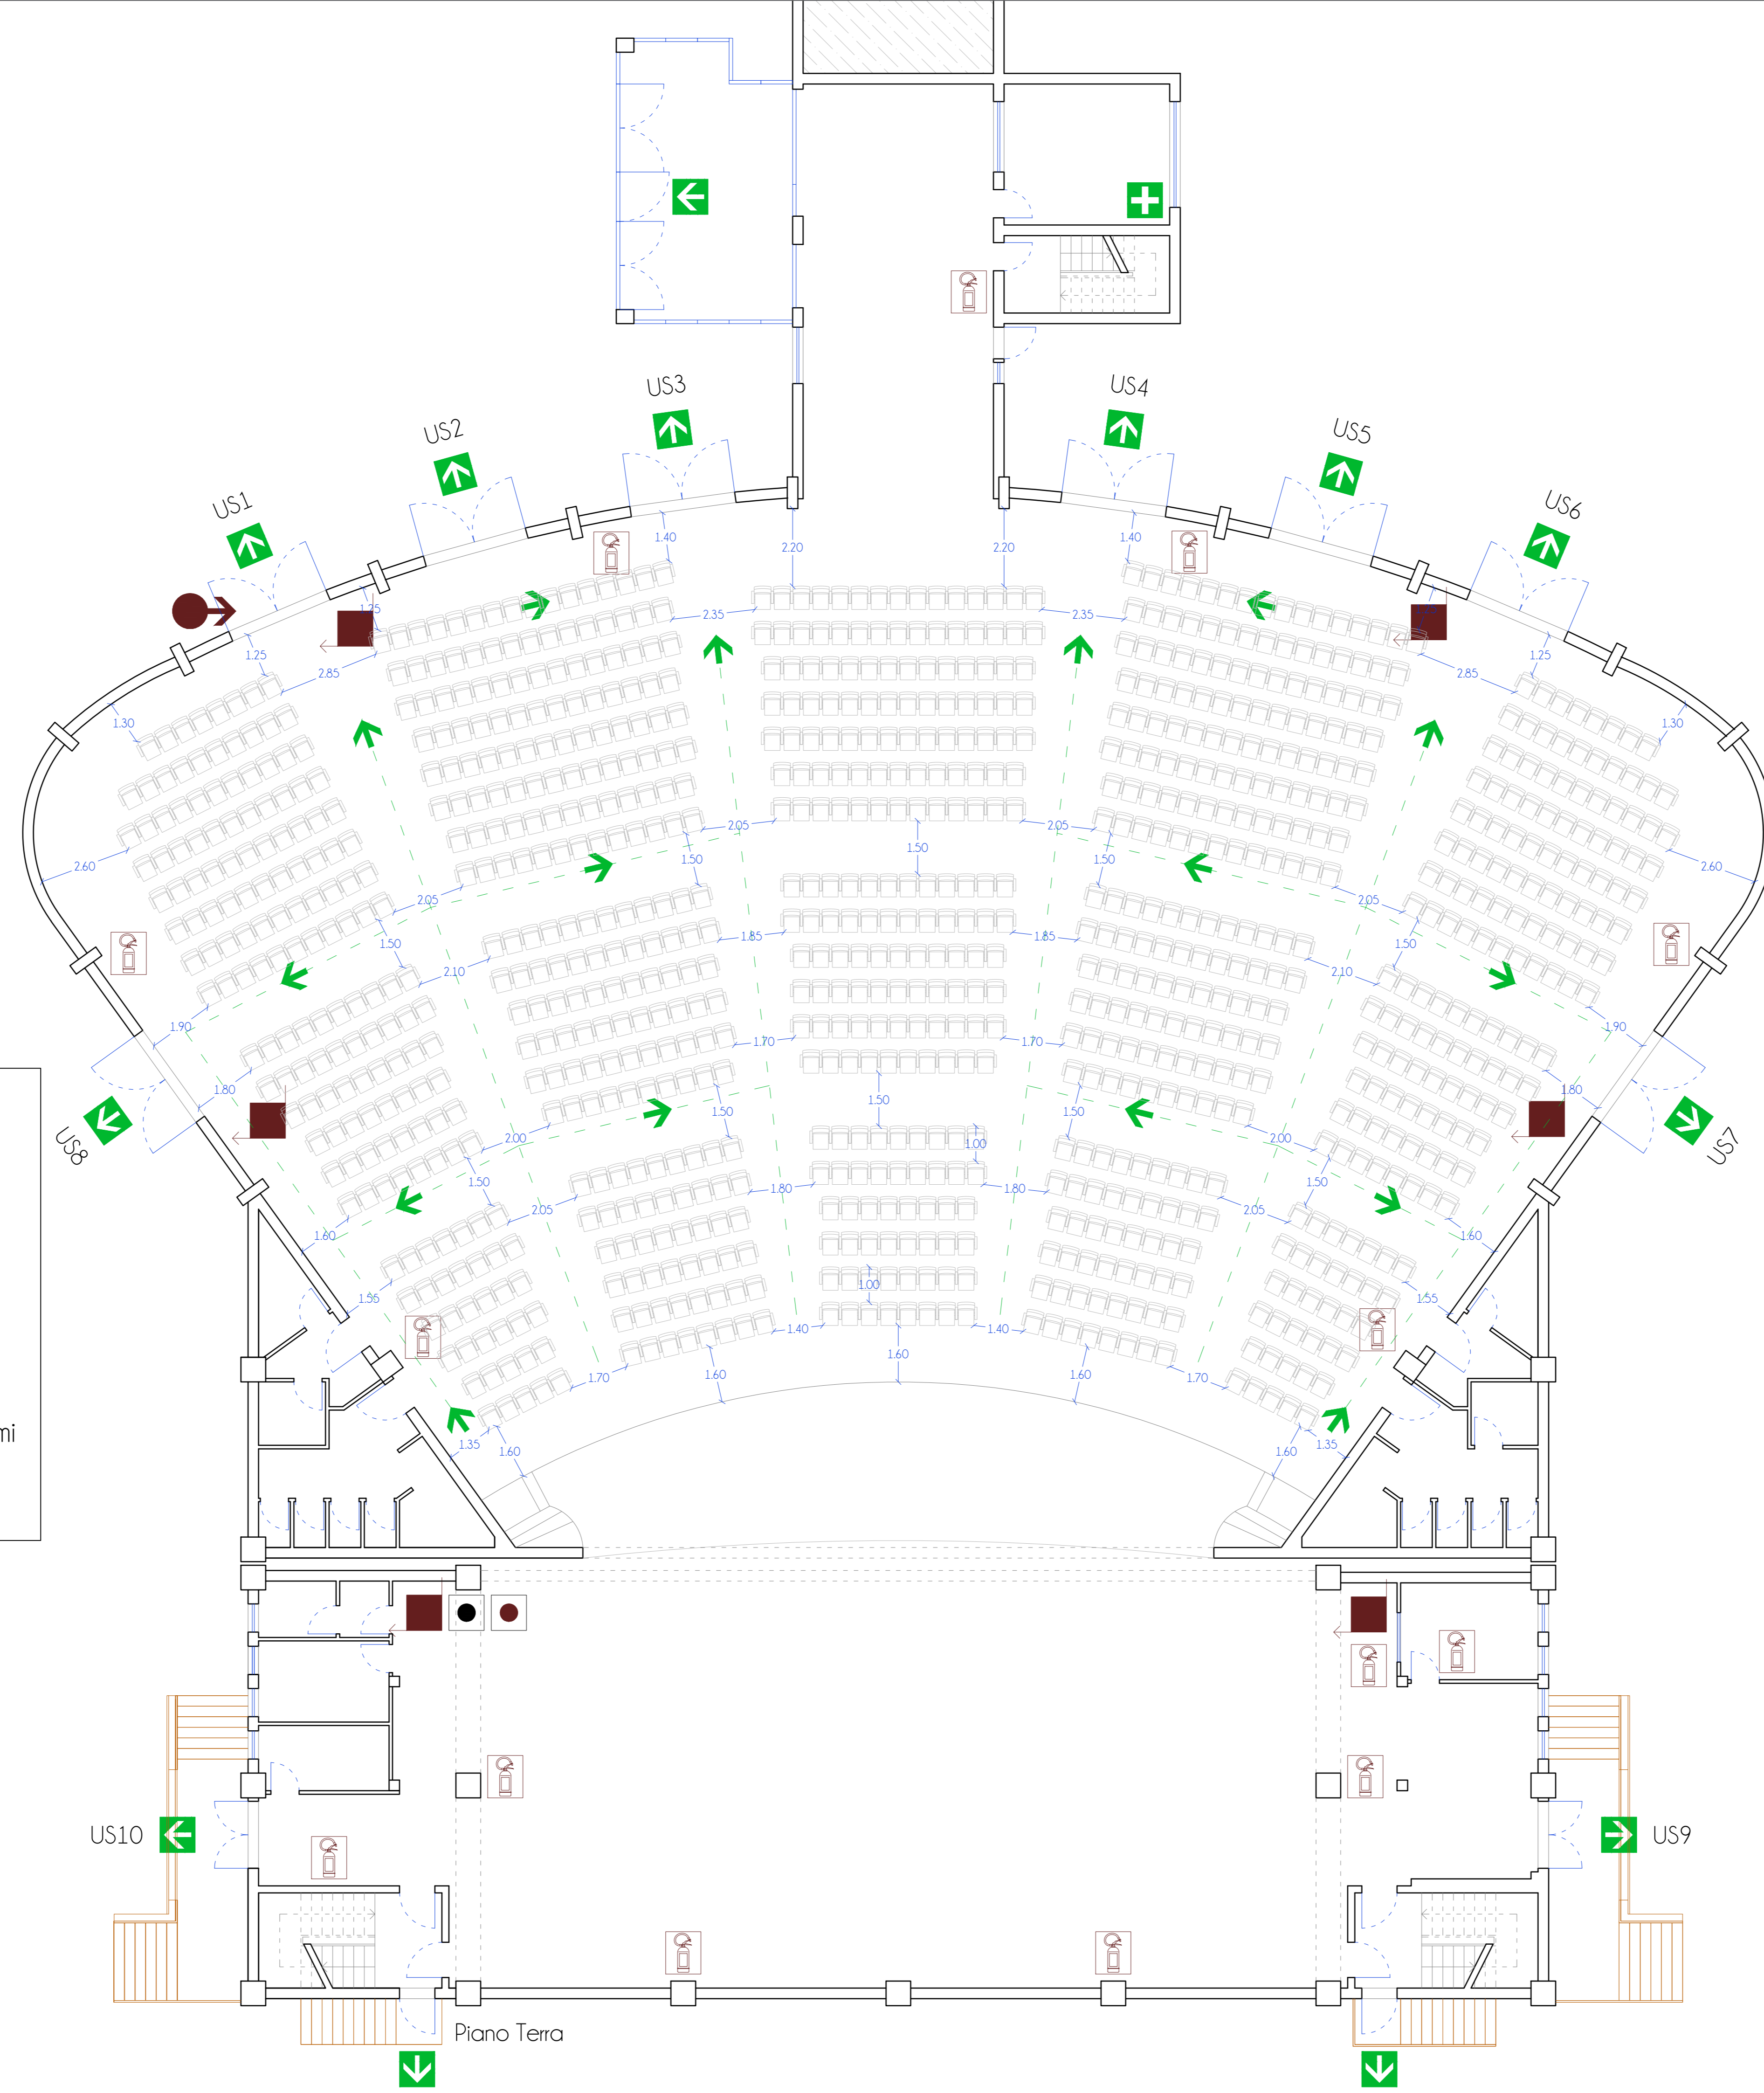


Piano Terra

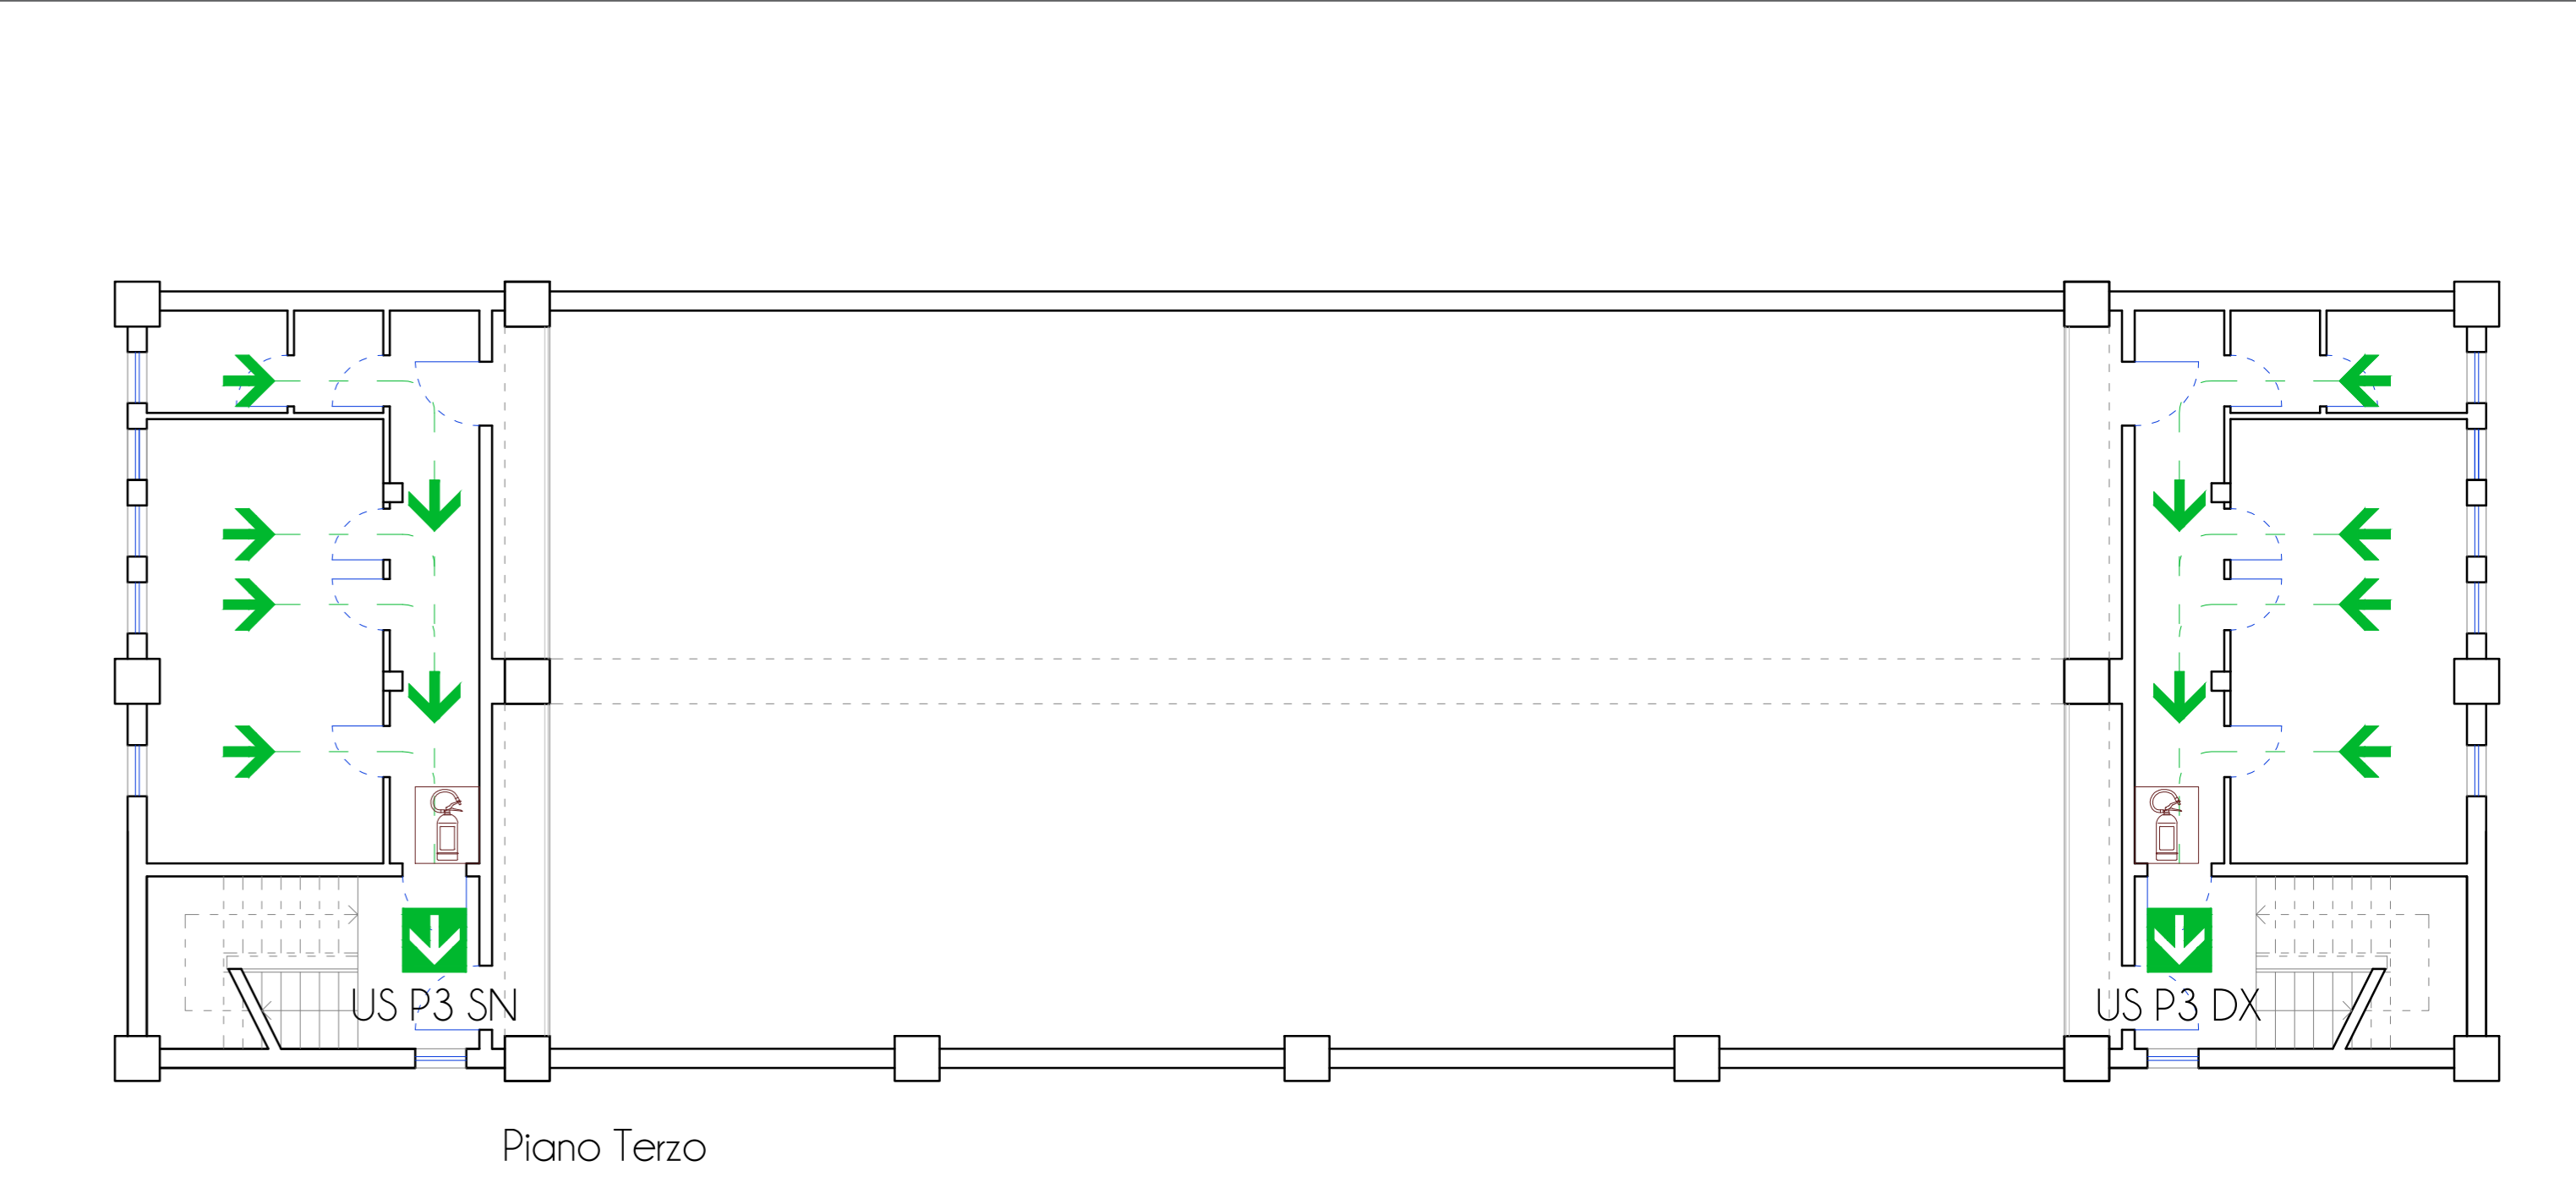



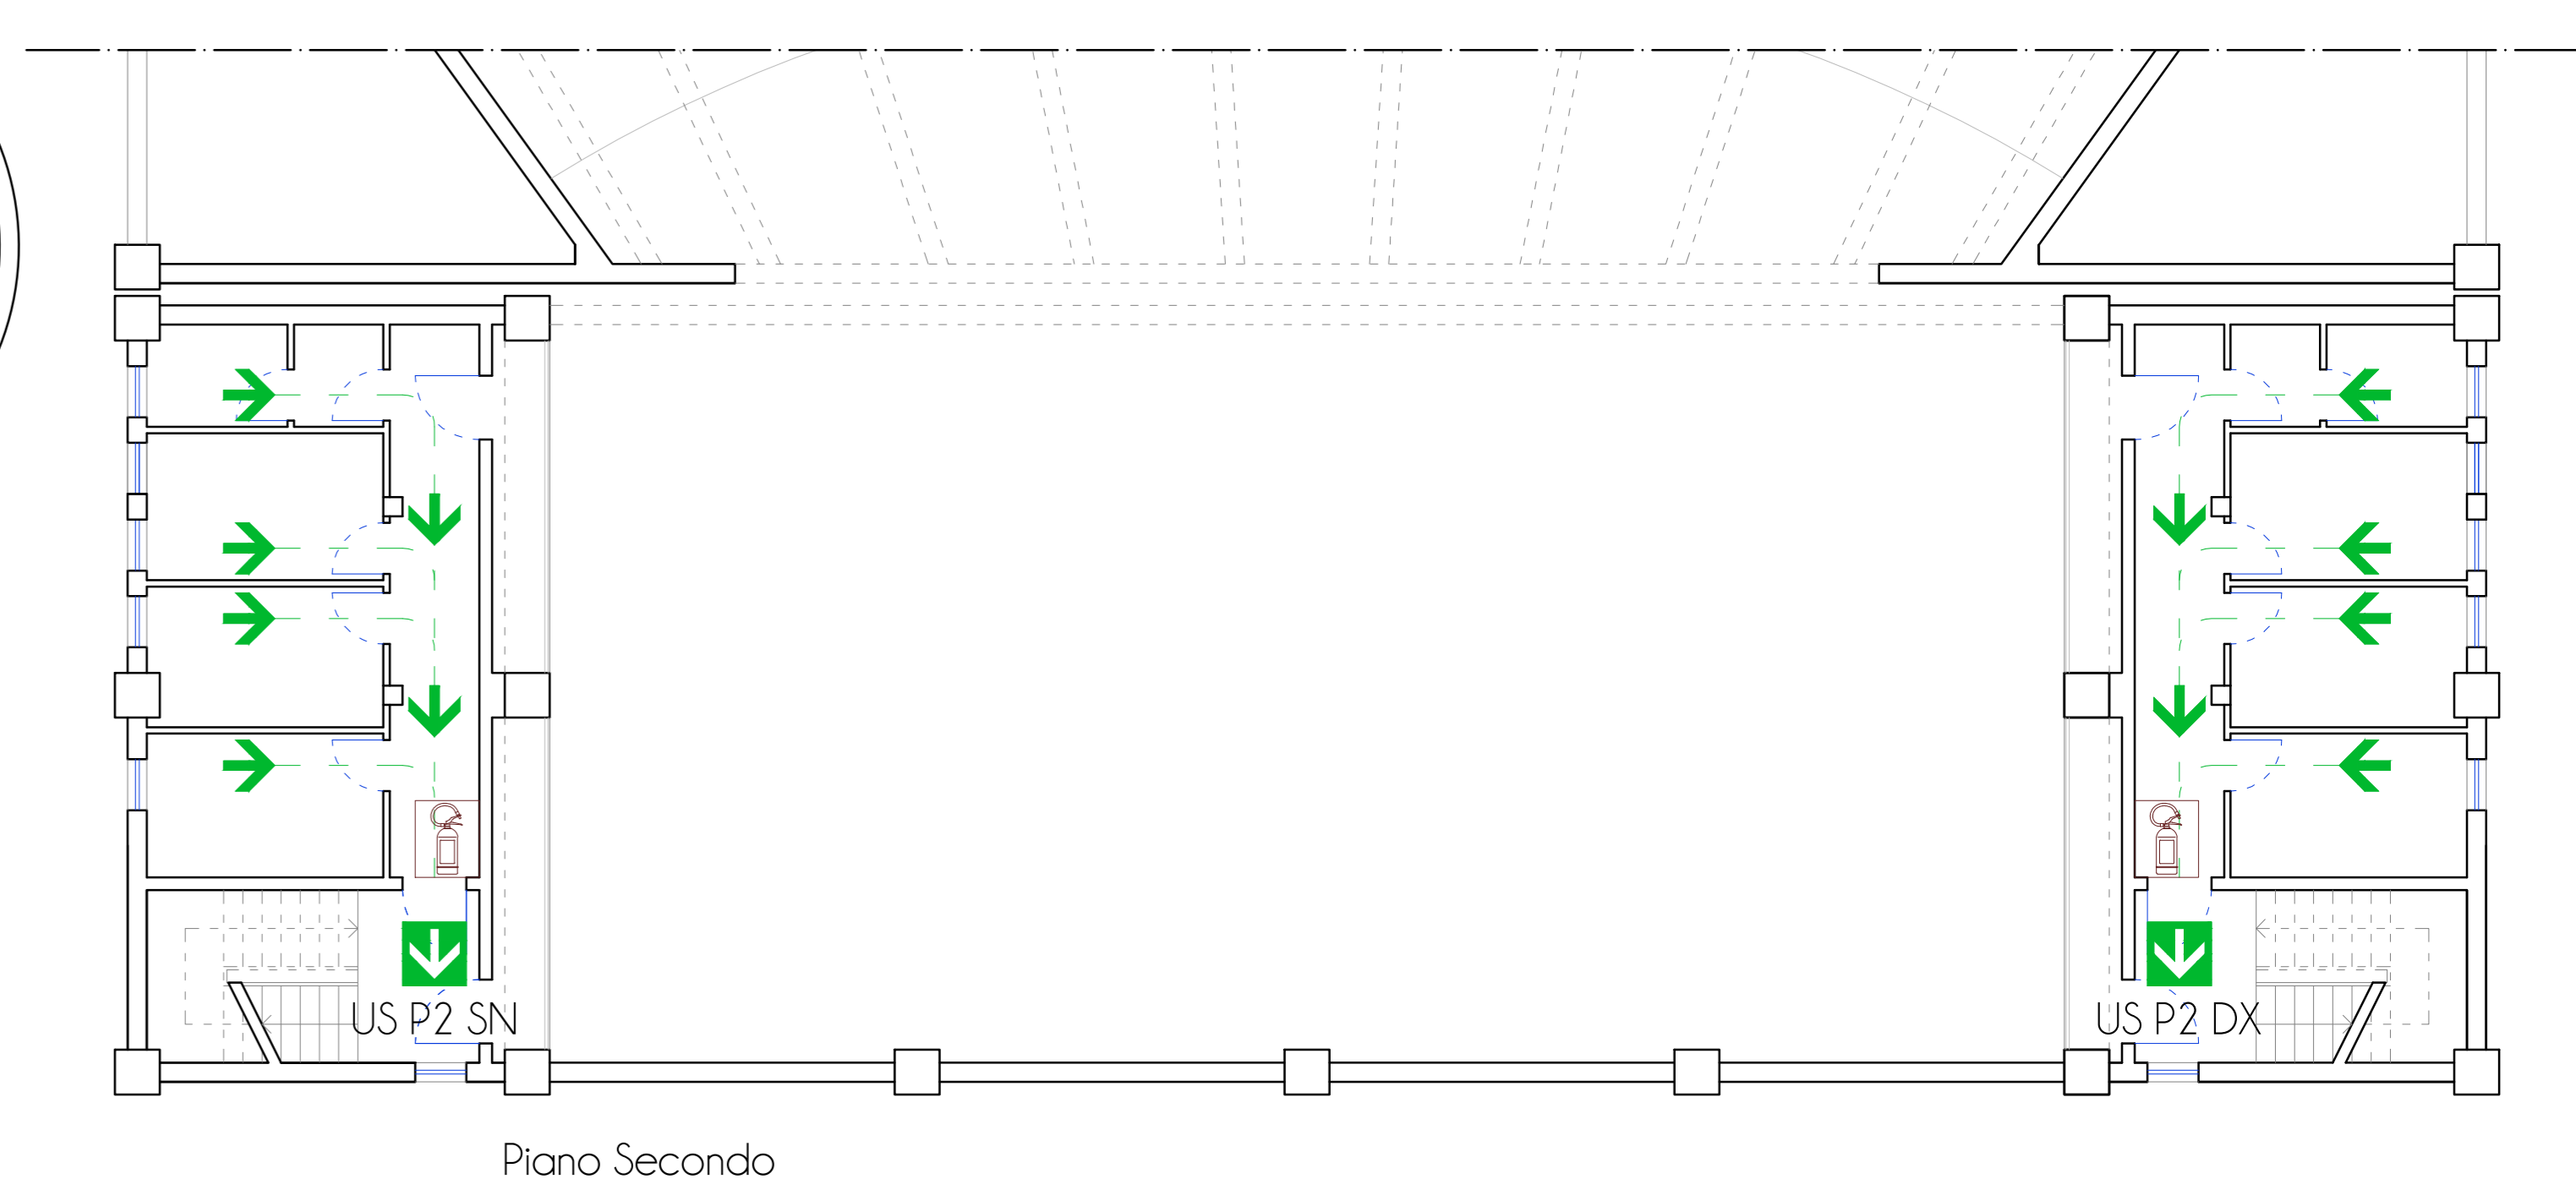

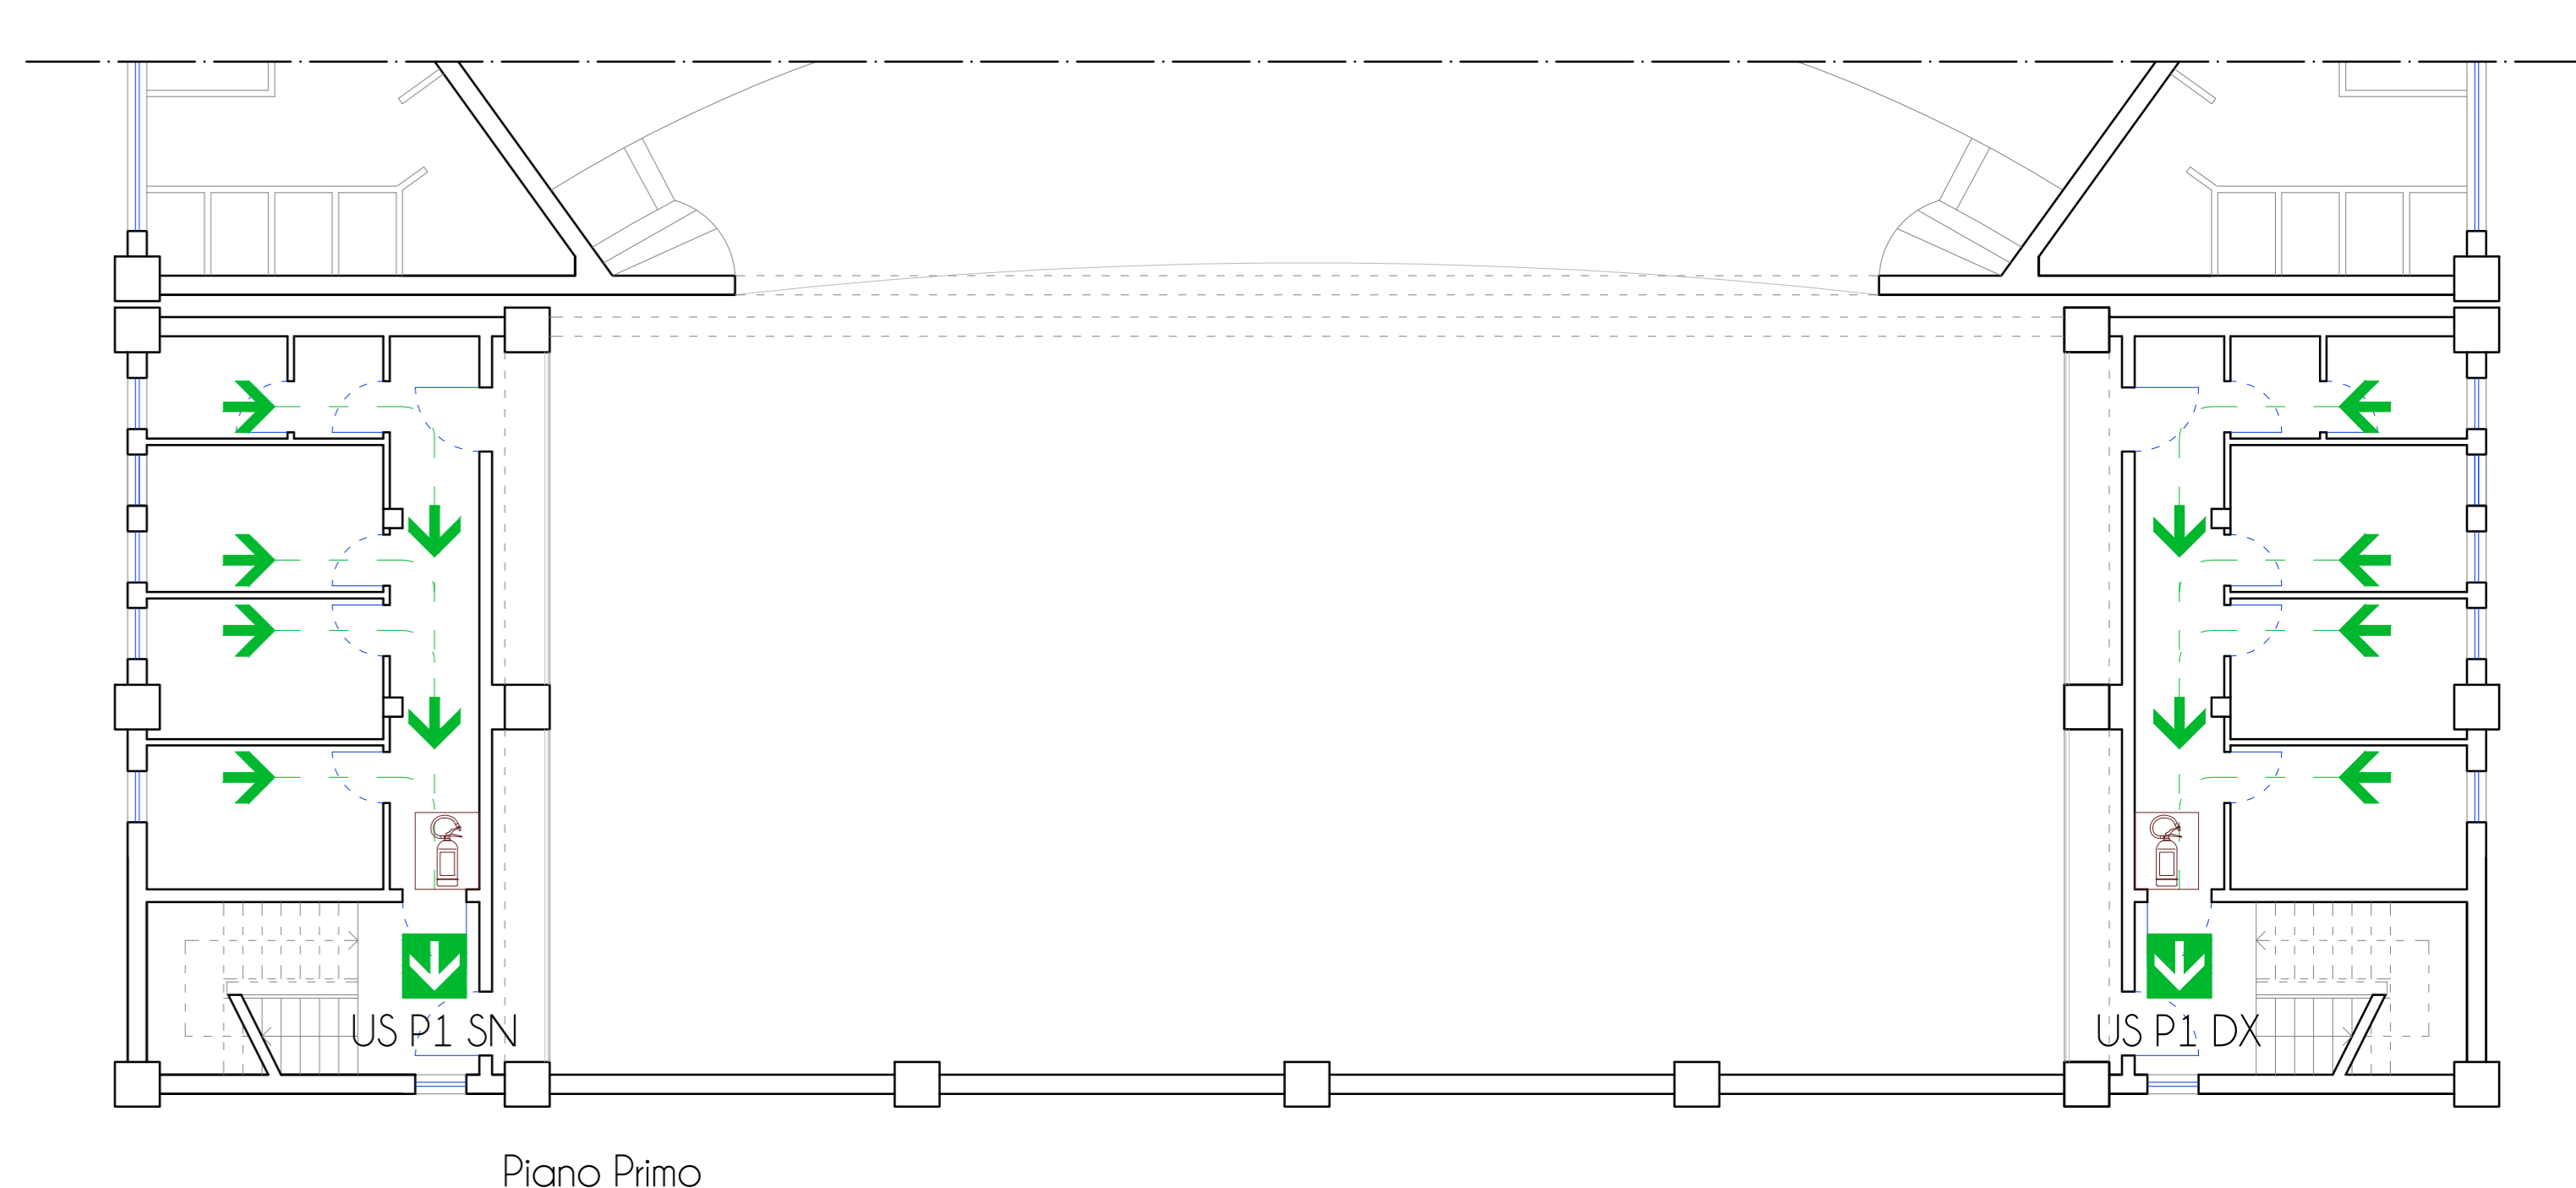


Piano Terzo



Piano Secondo



Piano Primo

-  Estintore
-  Cassetta Pronto Soccorso
-  Uscita di Emergenza
-  Idrante O45
-  Attacco per autobotte
-  Centralina rilevazione e evacuazione fumi
-  Impianto allarme antincendio



**BENINATO SALVATORE**  
INGEGNERE



REGIONE SICILIANA  
Assessorato delle Infrastrutture e della mobilità  
DIPARTIMENTO REGIONALE TECNICO  
UFFICIO DEL GENIO CIVILE DI TRAPANI



**PROGETTO ESECUTIVO**  
Lavori di manutenzione ordinaria e straordinaria per il recupero funzionale del teatro Tito Marone nel Comune di Erice.

6.02.WF      Planimetrie - Prevenzione incendi      1:100

Rev.	DESCRIZIONE	DATA	PROGETTISTA	RUP
0	Prima emissione	APRILE 2021	Ing. S. Beninato	Ing. S. Caruso
A	Seconda emissione	LUGLIO 2021	Ing. S. Beninato	Ing. S. Caruso
B				
C				



Via S. Anna 36 - 94014 Nicotia (EN)  
TEL. +39 0932 1844176  
P. +39 0932 770449  
salvatore@beninato.it  
salvatore.beninato@ordine.ingegneria.it