
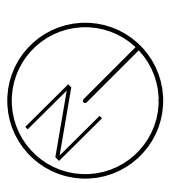


Numero sei idranti interni attacco UNI 45 e manichetta 20 m collegati su diramazione FeZn D. 1" 1/2

Numero cinque valvole a sfera D. 3" a passaggio totale per intercettazione e parzializzazione circuito esterno


Numero due valvole di non ritorno (D.3" e D.2")

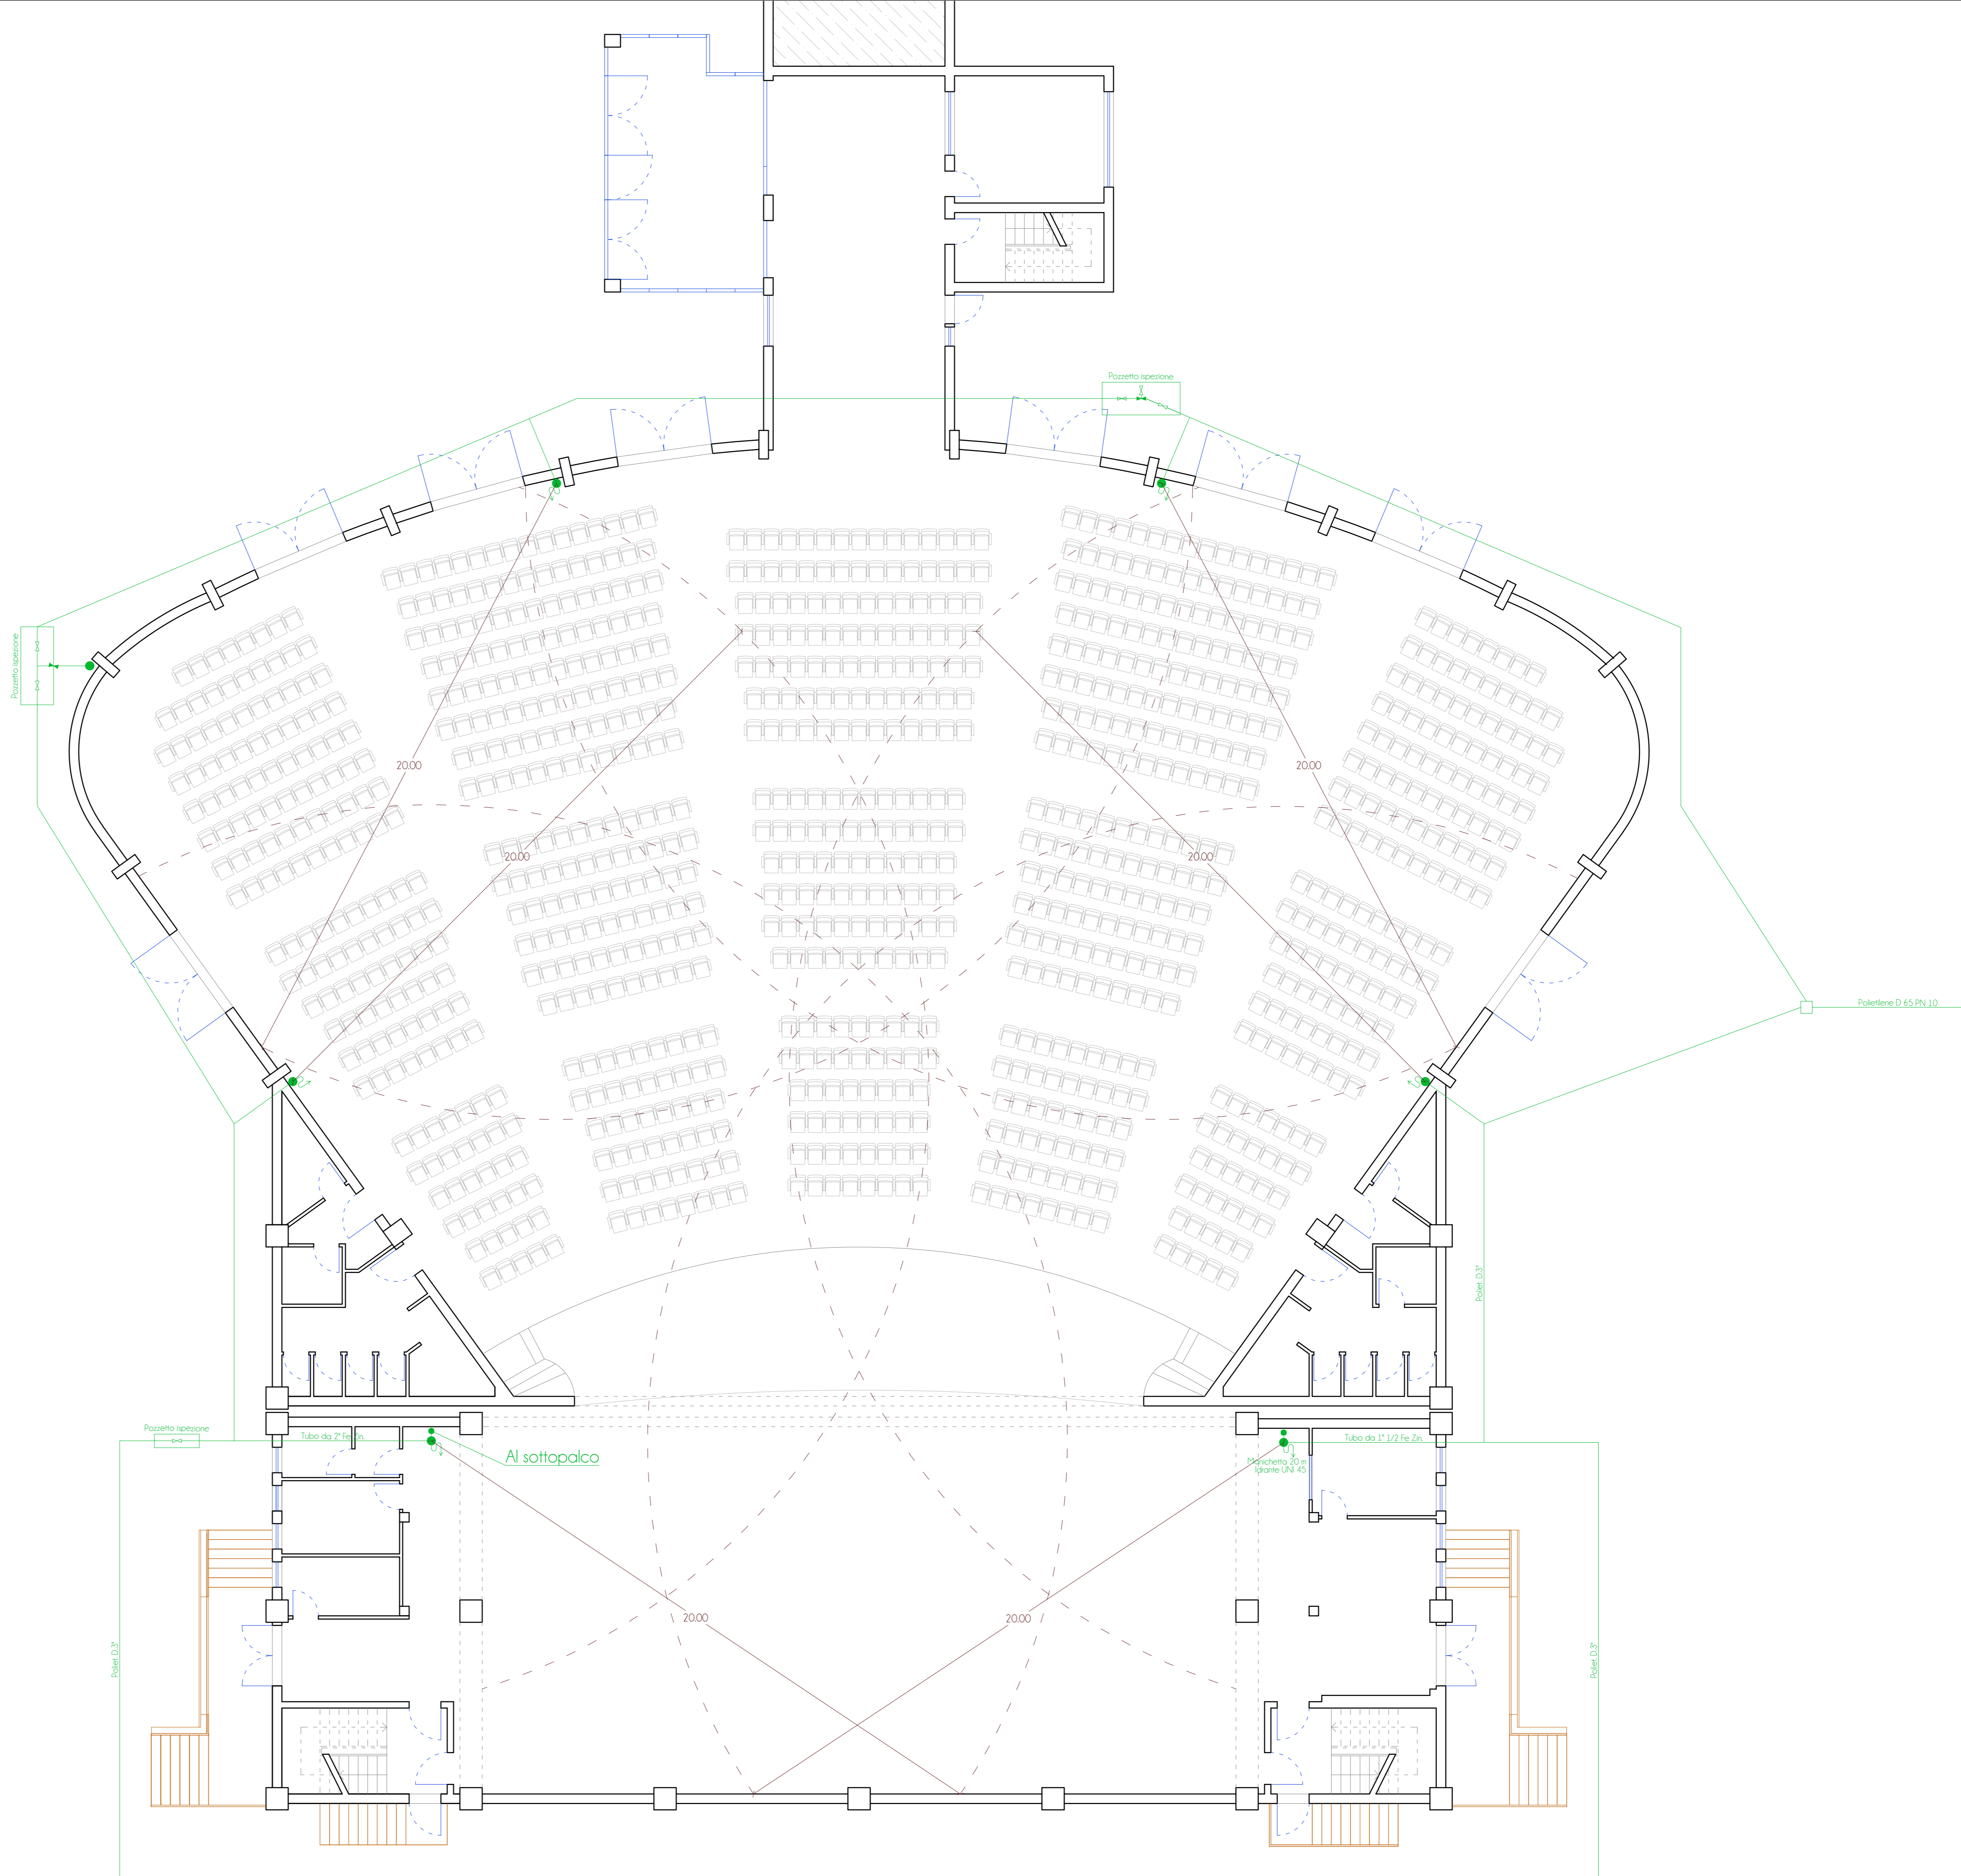

BENINATO SALVATORE
INGEGNERE




REGIONE SICILIANA
Assessorato delle Infrastrutture e della mobilità
DIPARTIMENTO REGIONALE TECNICO
UFFICIO DEL GENIO CIVILE DI TRAPANI



PROGETTO ESECUTIVO
Lavori di manutenzione ordinaria e straordinaria per il recupero funzionale del teatro Tito Marrone nel Comune di Erice.

6.03.VVF Impianto antincendio - 1:100
Distribuzione idranti

Rev.	DESCRIZIONE	DATA	PROGETTISTA	RUP
0	Prima emissione	LUGLIO 2021	Ing. S. Beninato	Ing. S. Caruso
A				
B				
C				

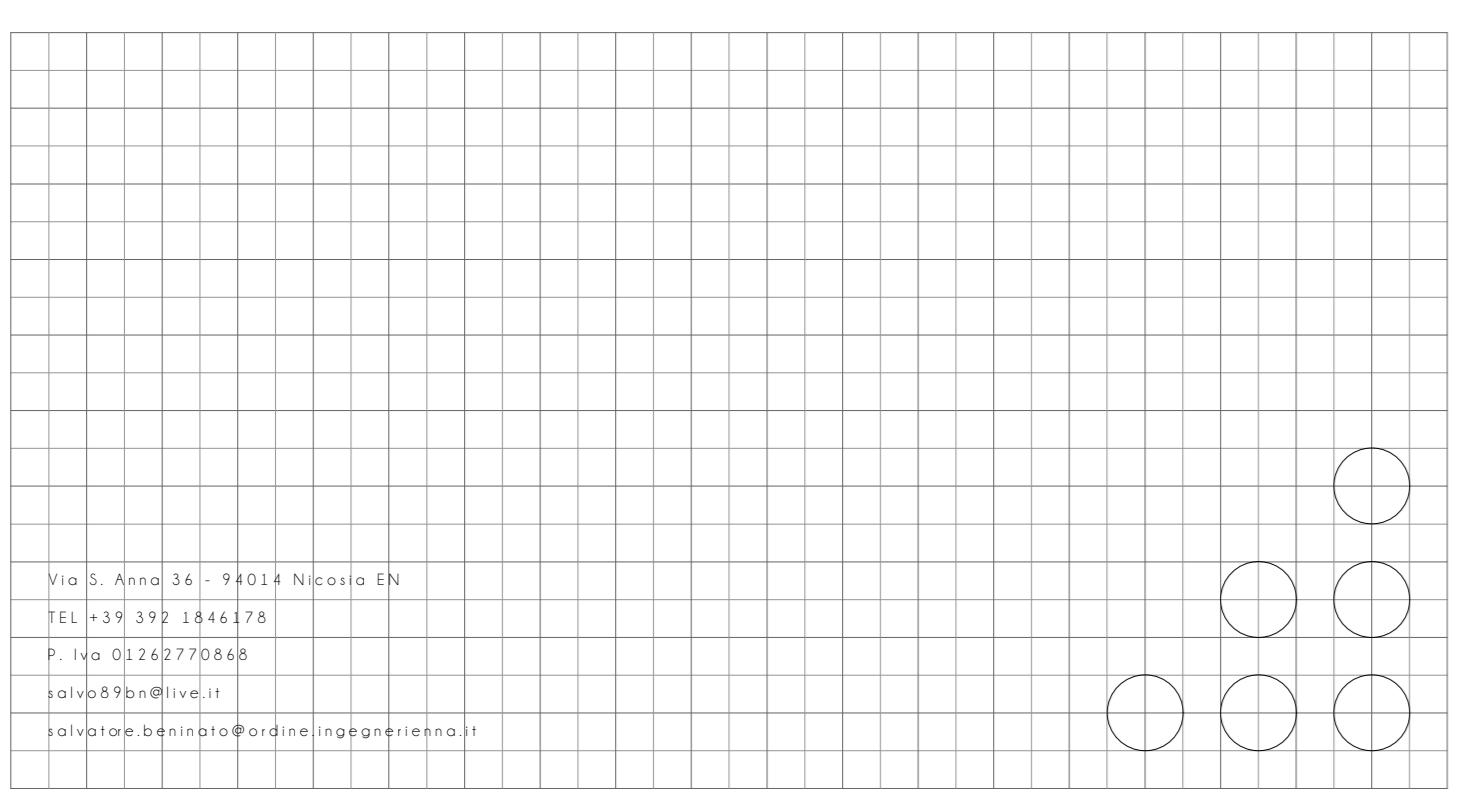

TEL +39 392 1846178
