
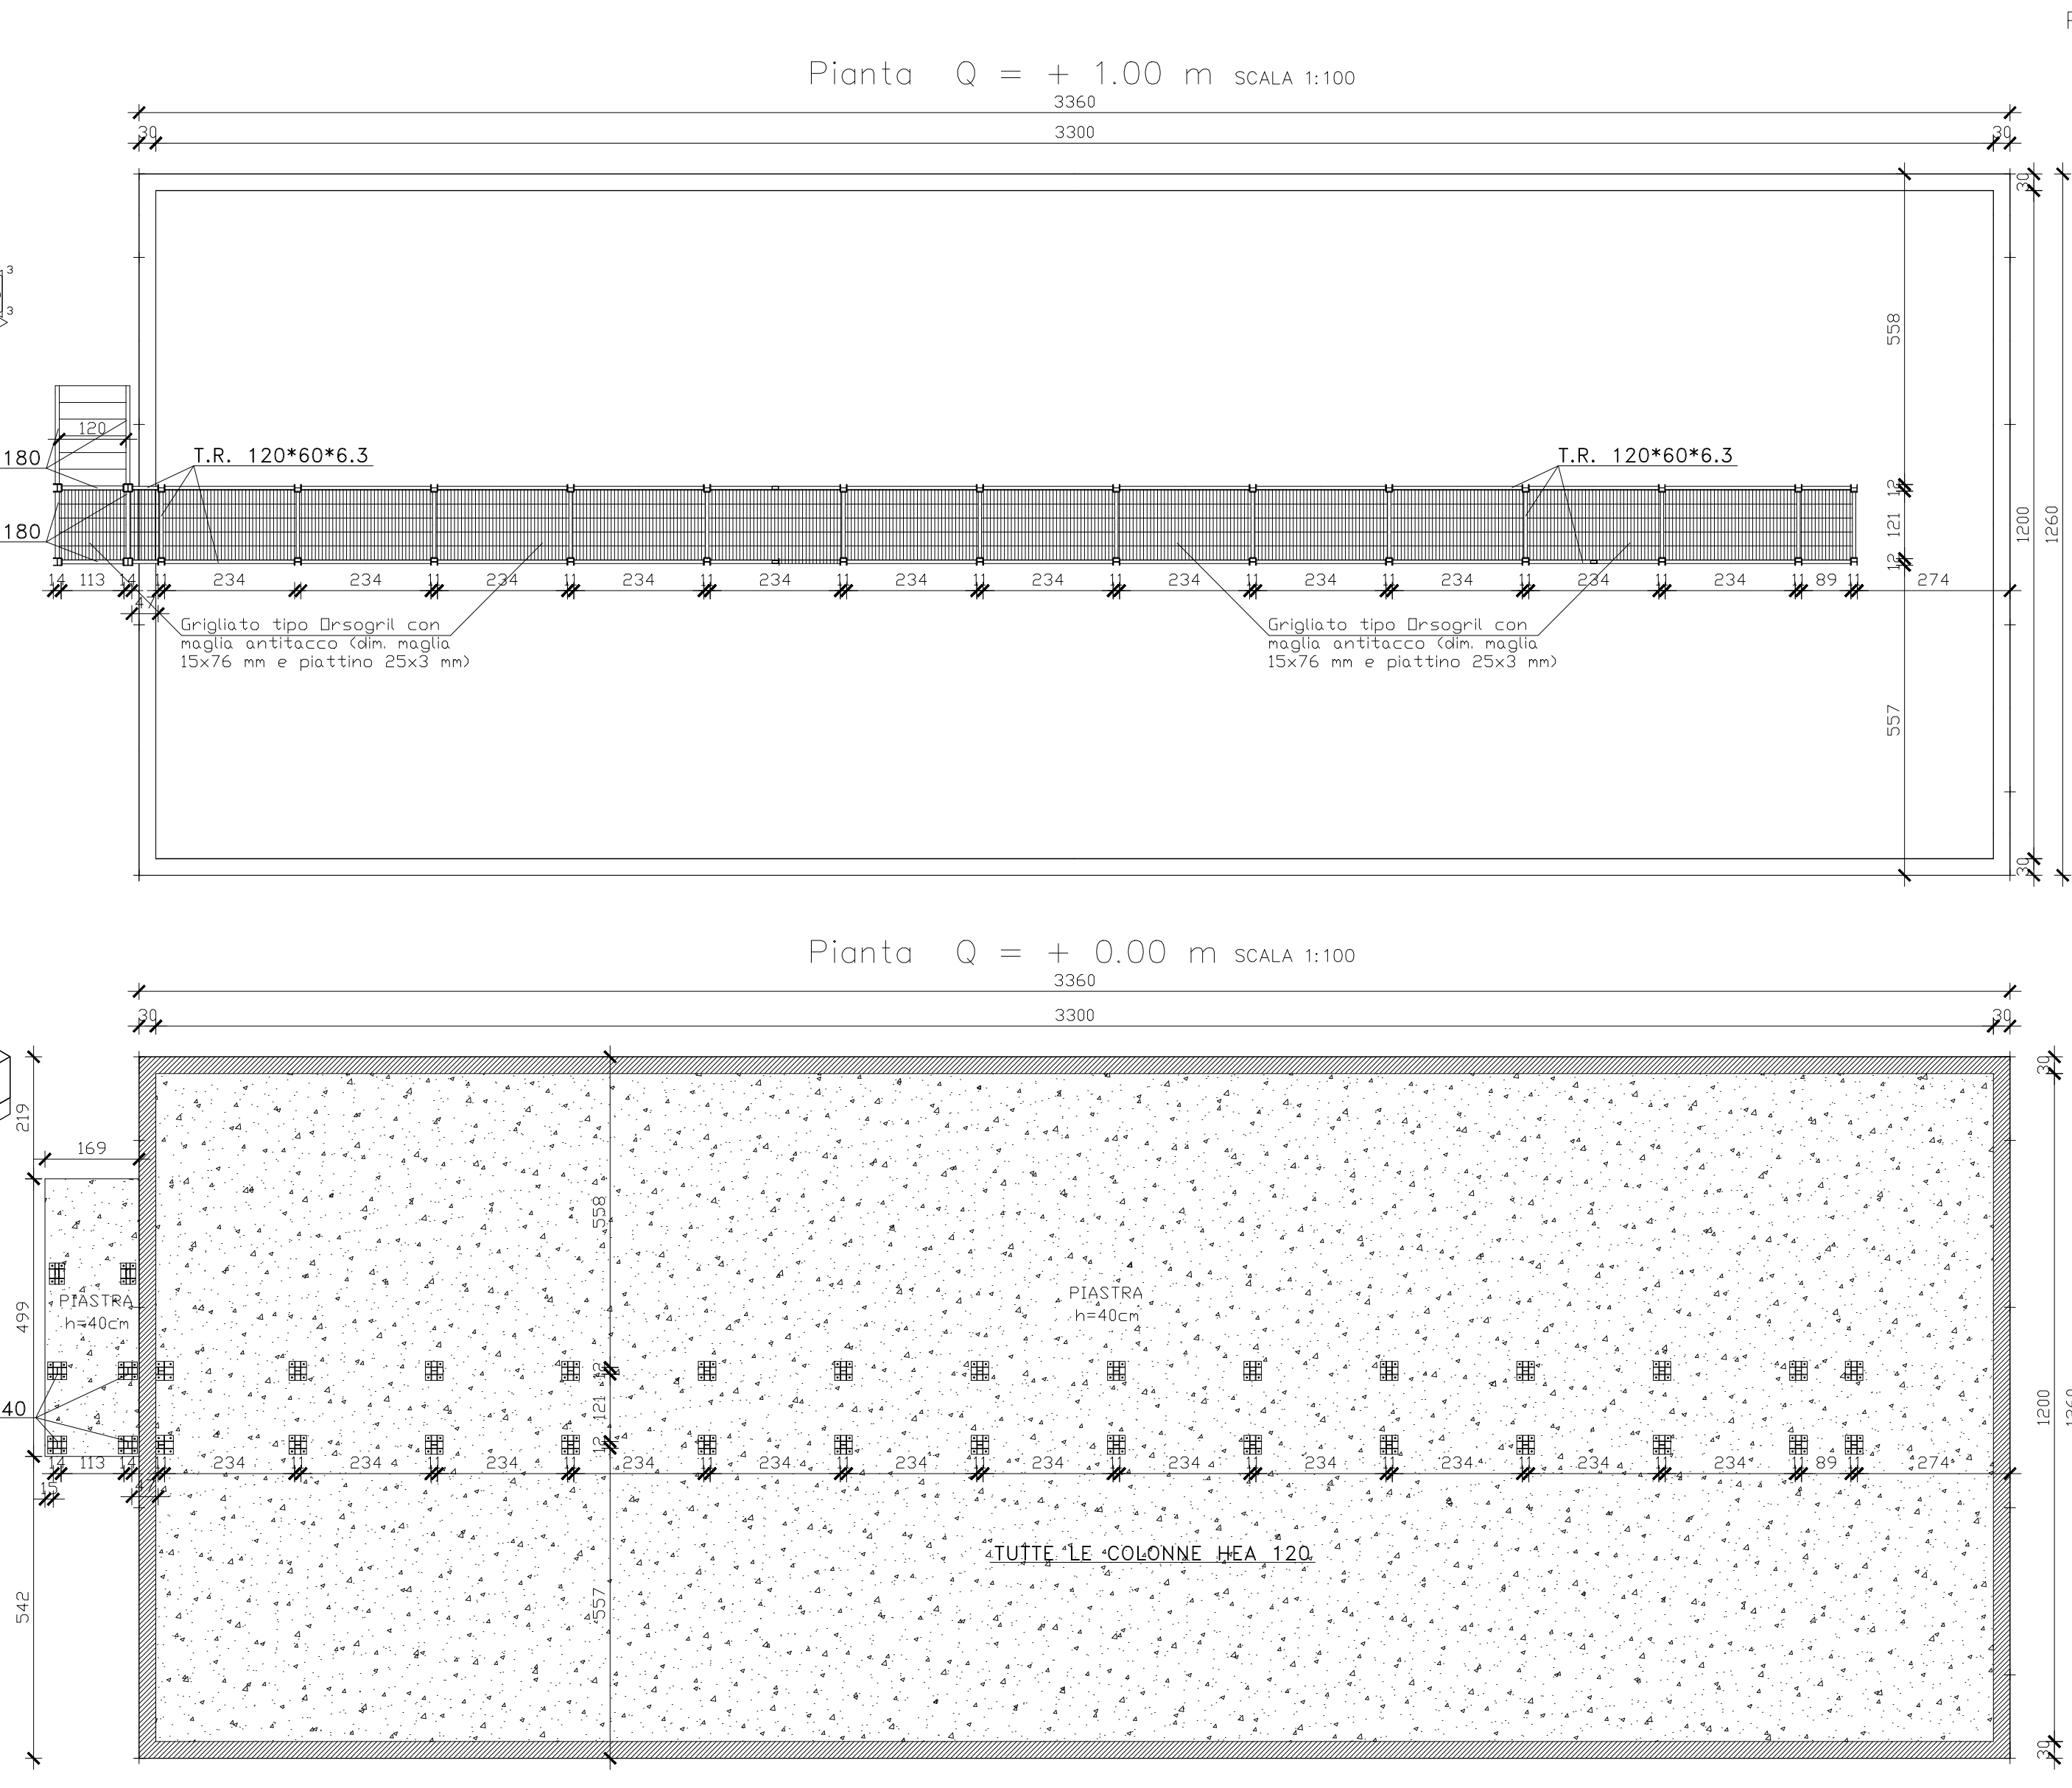


**TABELLA MATERIALI**

Calcestruzzo magrone	Dosato a q.li 2 di cemento
Calcestruzzo	C 35/45 Mpa
Classe di esposizione	XD1-XS1
Classe di consistenza	S3
Diam. max. nominale dell'aggregato	25 mm
Acciaio	B 450 C
Copriferro	≥ 2.5 cm
Sovrapposizioni	≥ 50 ø
Acciaio	S 235 PER PIASTRE E TUBOLARI
Acciaio	S 275 PER HEA-UPN
Bulloni e viti	Classe 8.8
Saldature	Di 2° Classe elettrodi E44
Tirofondi	Classe 4.6

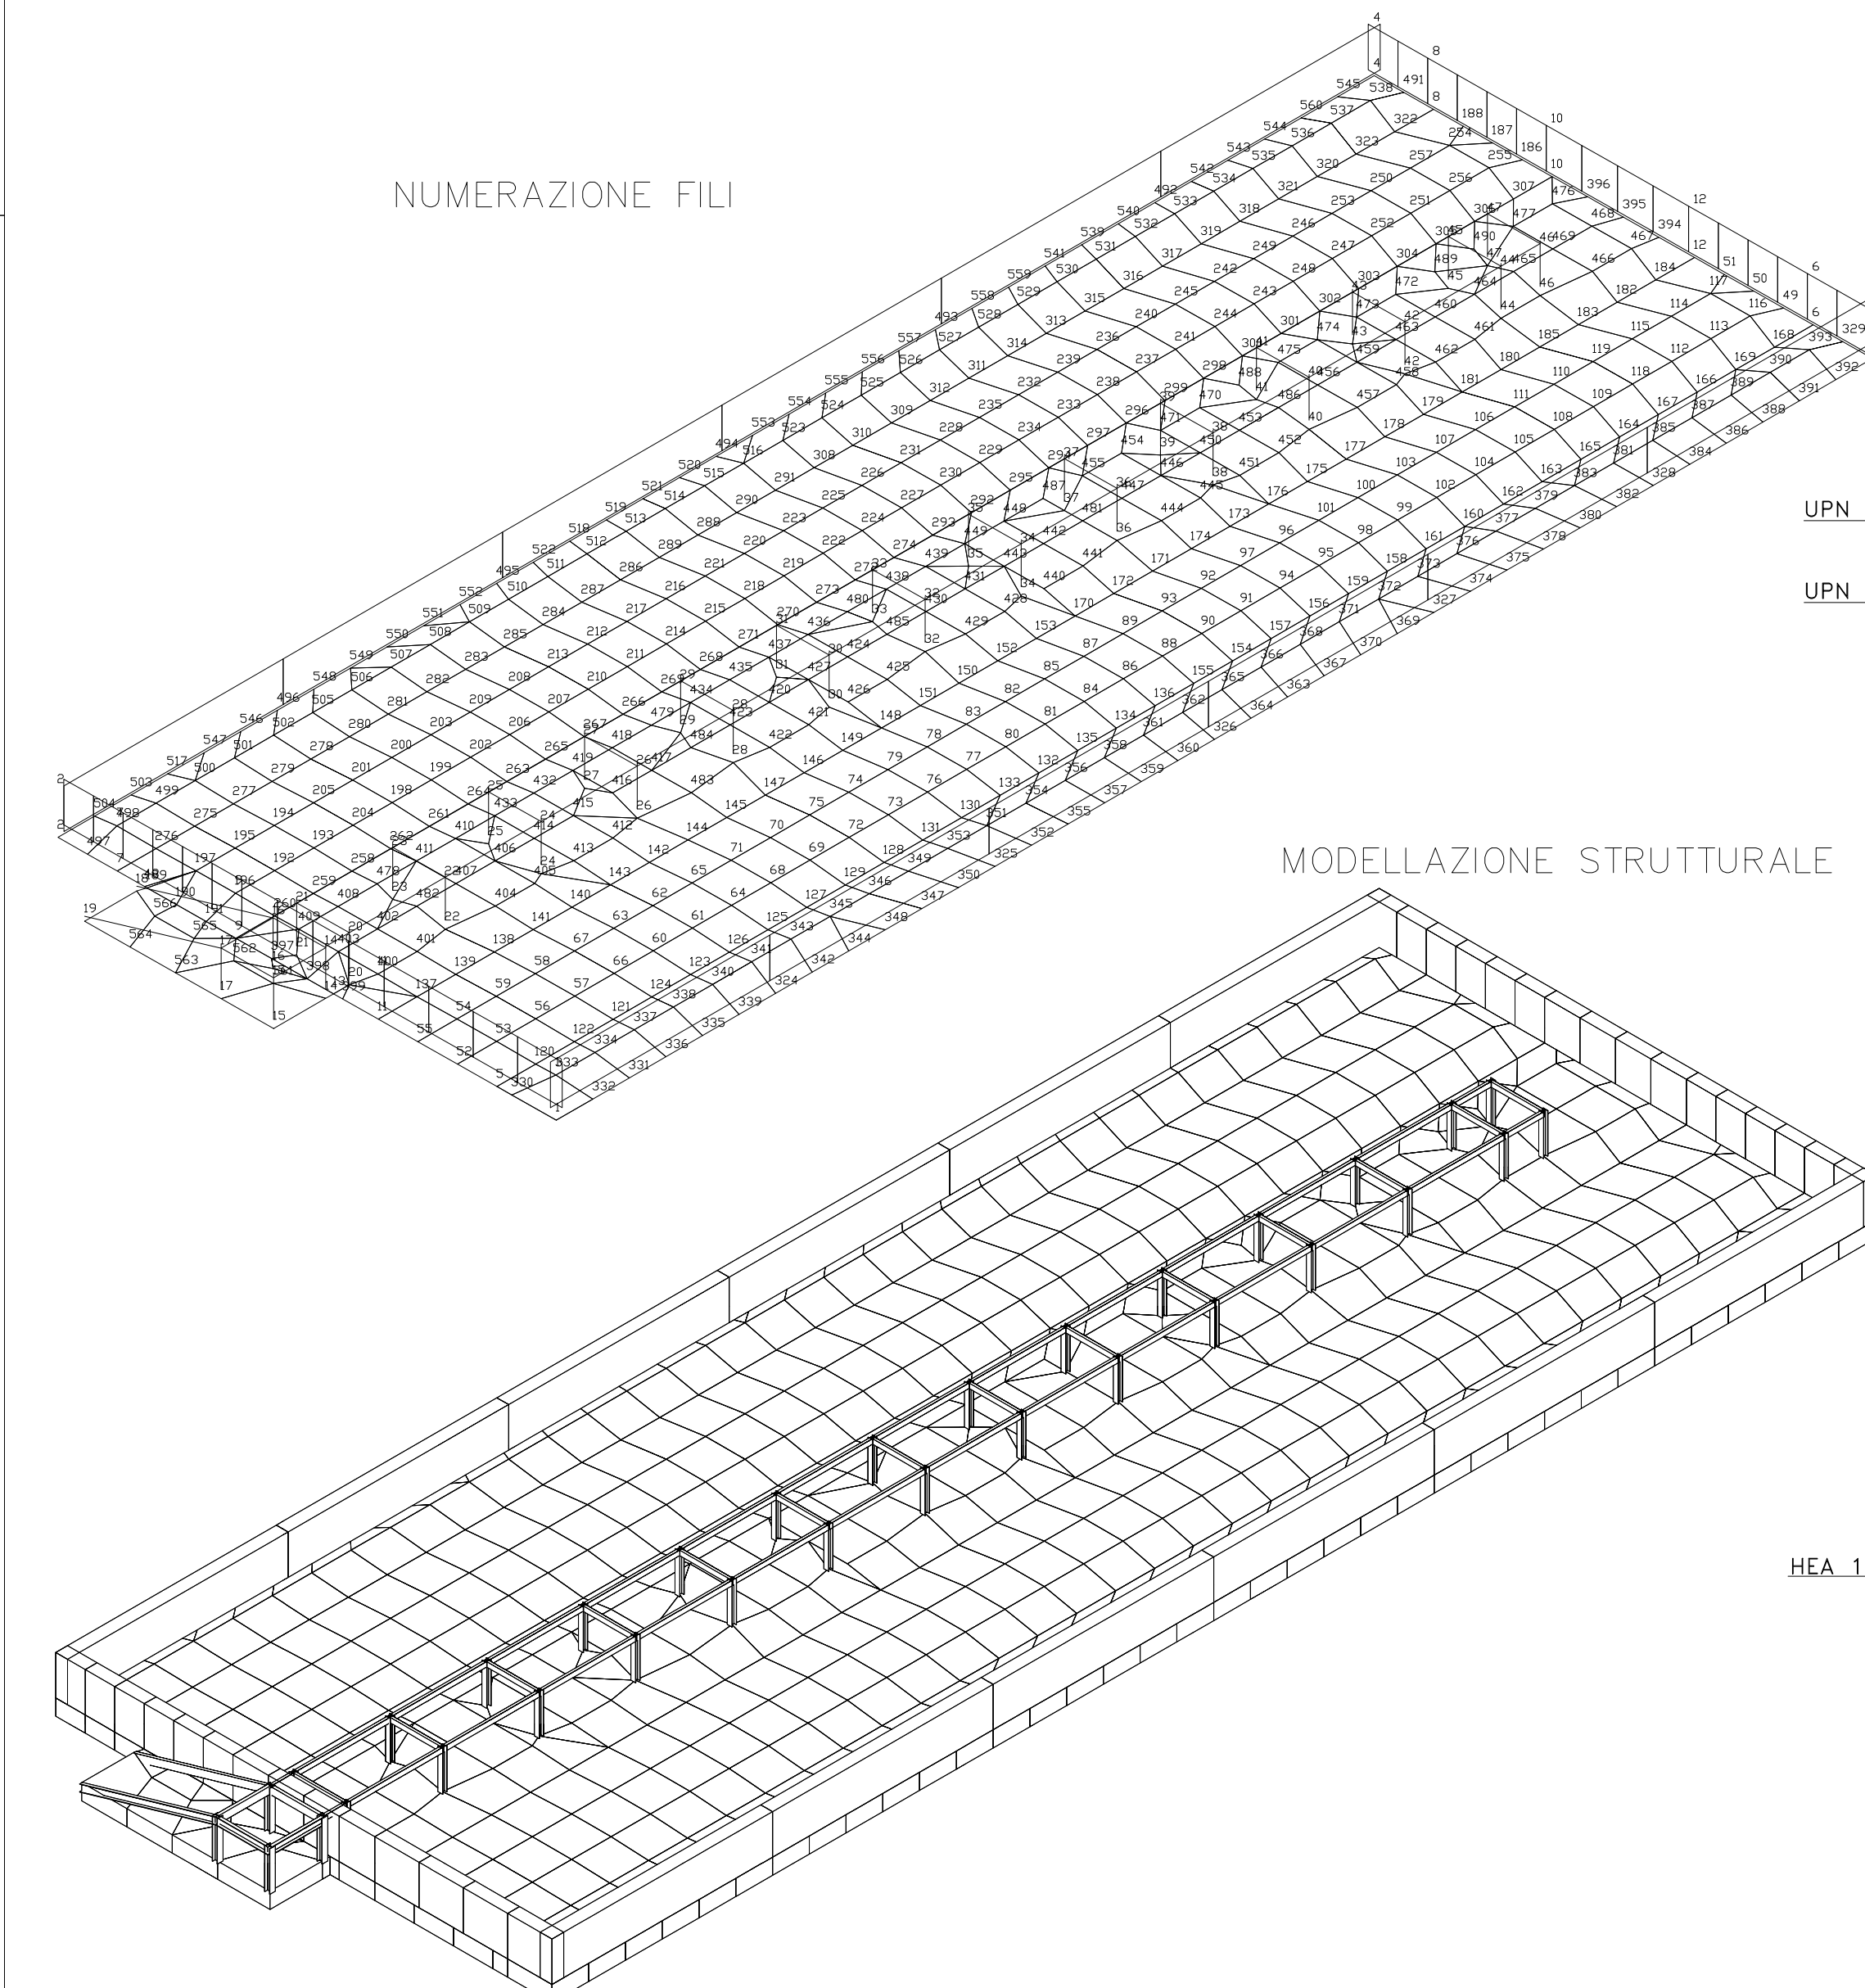

**S.R.R. Trapani**  
 Provincia Nord

**REGIONE SICILIANA**  
**COMUNE TRAPANI (TP)**  
 PIATTAFORMA TECNOLOGICA PER IL TRATTAMENTO E LA VALORIZZAZIONE  
 DEI R.S.U. SITA IN C/DA BORRANEA NEL COMUNE DI TRAPANI  
 LOTTO 1: IMPIANTO DI DISCARICA PER RIFIUTI NON PERICOLOSI  
 CUP: G95I18000160001

**PROGETTO ESECUTIVO**

**Il gruppo di progettazione:**  
 Arch. Vincenza Di Marco  
 Arch. Giacomo Lombardo  
 Ing. Saverio Di Biasi

**Assistenza alla progettazione:**  
  
 via Sardegna, 33  
 90144 Palermo (PA)  
 Tel. 091 - 6788257

**Visto il Responsabile del Procedimento:**  
 Arch. Pasquale Musso

---

**N. ELABORATO:** TITOLO ELABORATO:  
**48** Esecutivi vasca - particolari carpenteria

**CODICE ELABORATO:** **48 PET1 PE 01 GD 13.1.1 C** **SCALA:**

A	prima emissione	luglio 2019			
B	seconda emissione	settembre 2019			
C	Terza emissione	ottobre 2020			
D					
REV.	DESCRIZIONE	DATA	REDATTO	VERIFICATO	APPROVATO