



PIANTA IMPALCATO

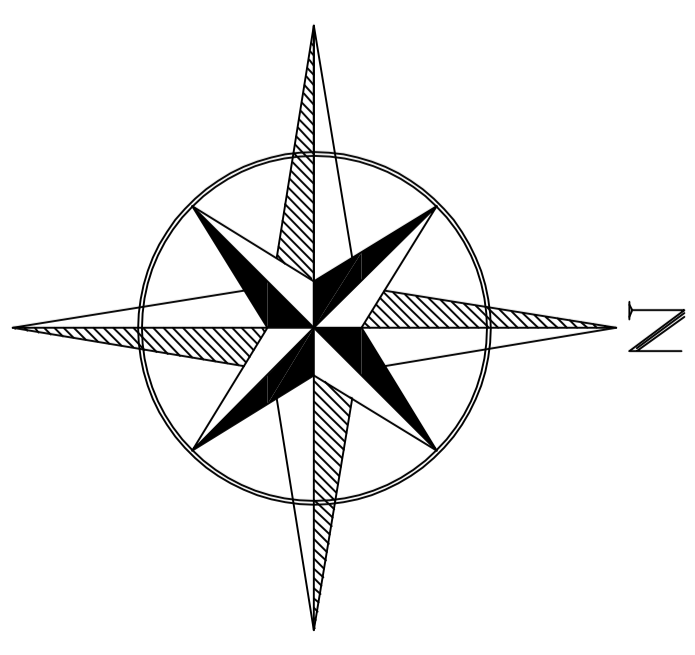

Firmato digitalmente da:
RANIERI MELONI
DIRIGENTE
Firmato il 04/01/2022 12:28
Seriale Certificato: 2348150355605039886604451361647281755

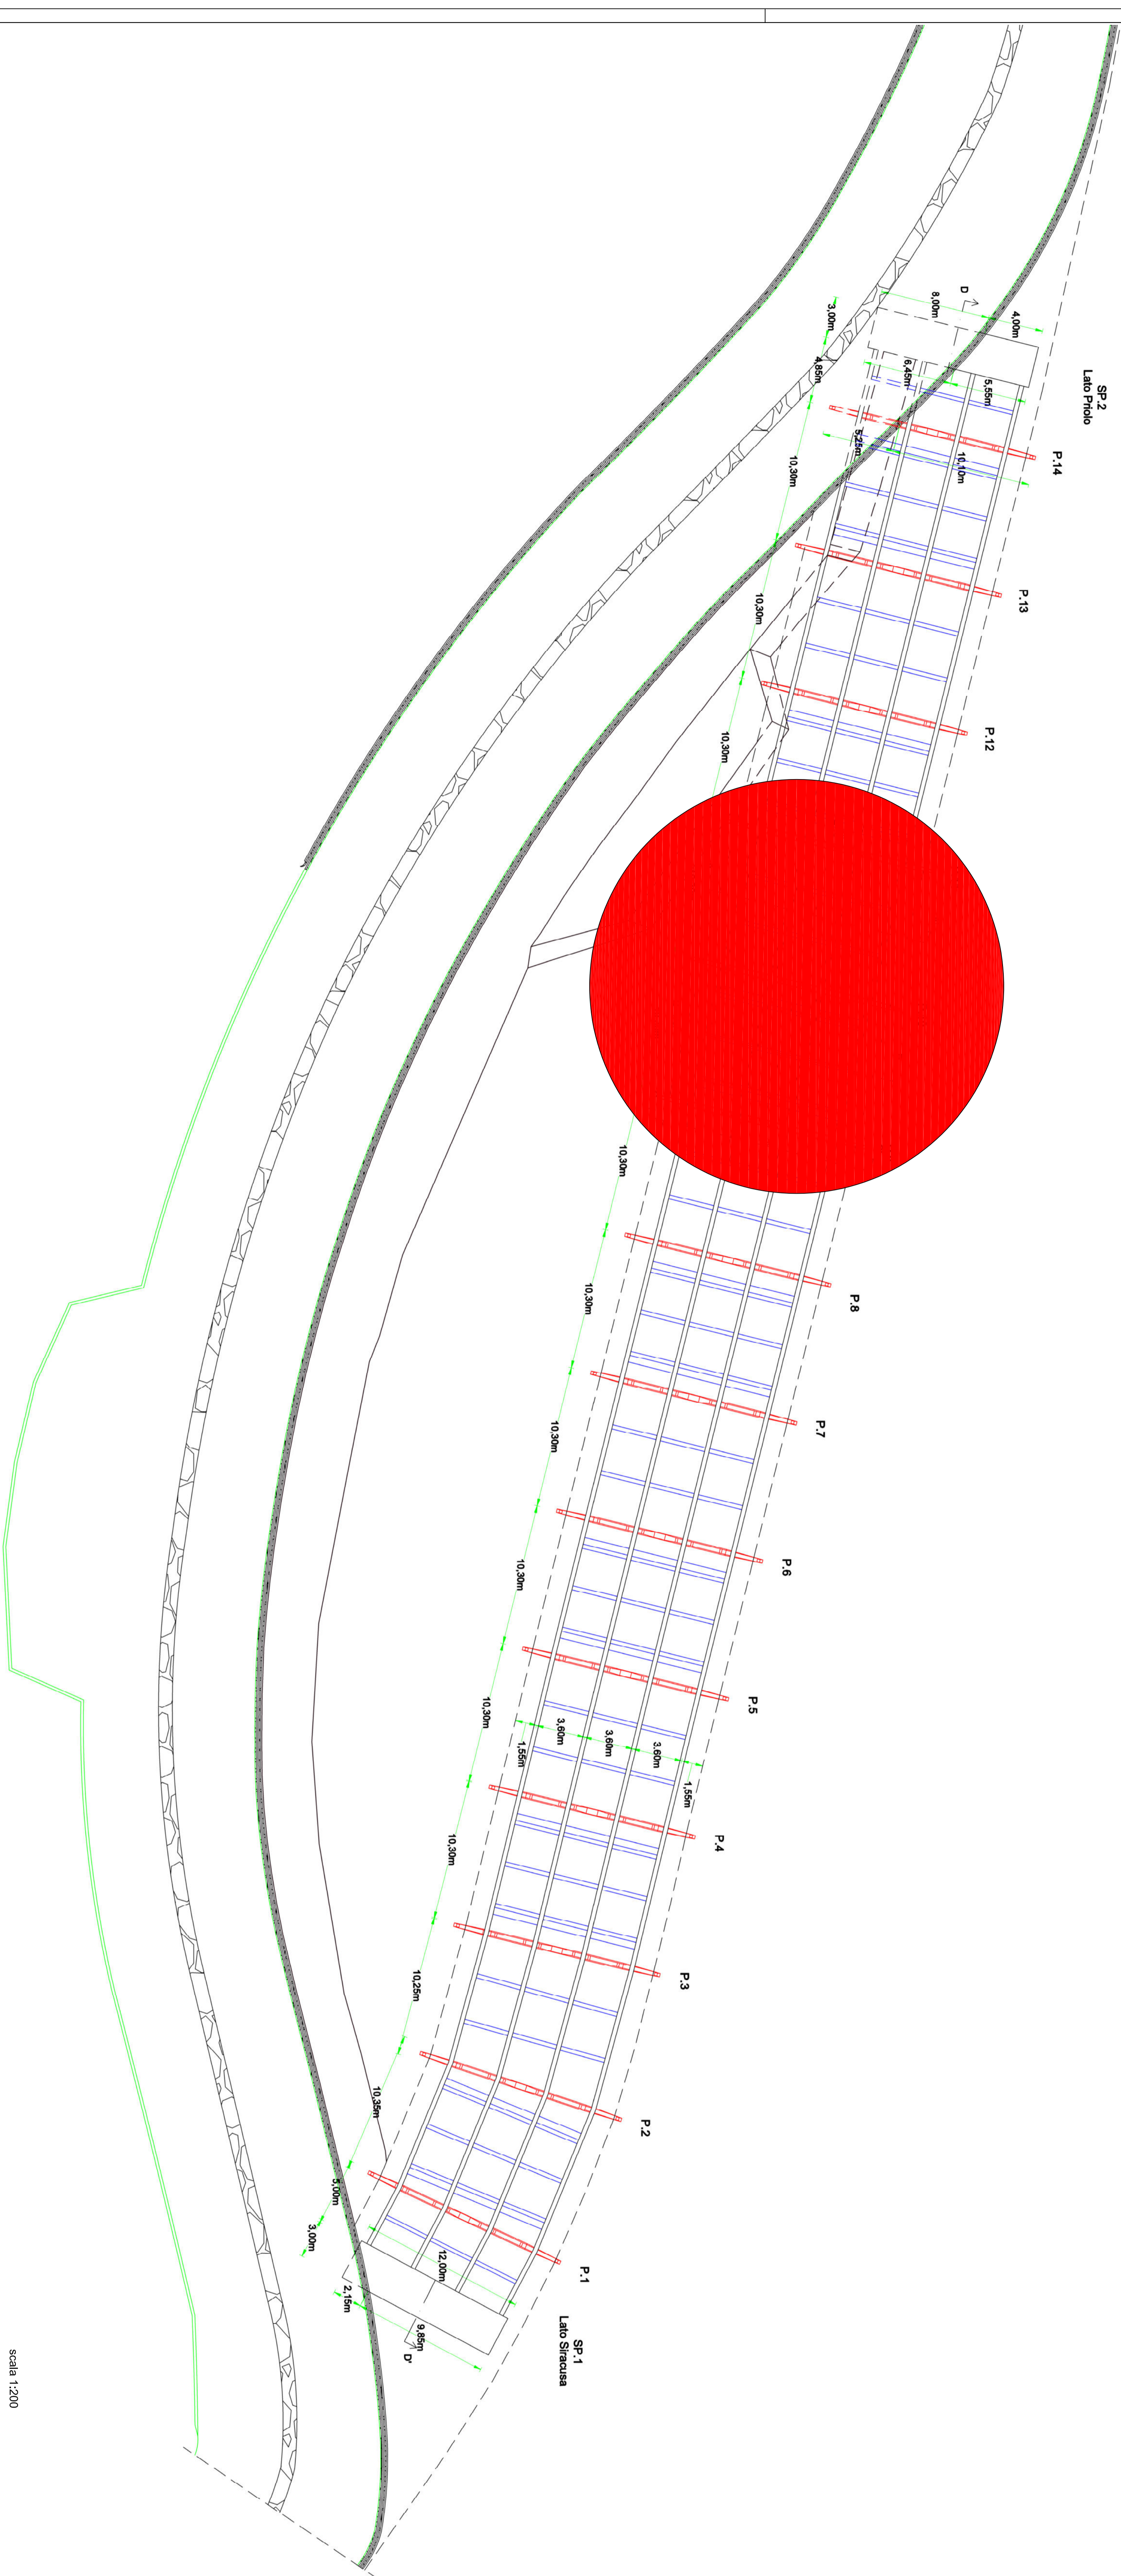

		DIPARTIMENTO REGIONALE E TECNICO Ufficio del Genio Civile di Strarosa		PROGETTO ESSECUITO MANUTENUTO O SANZIONATO DAL VANTO MARITTO S.R.L.	
PROGETTISTI Arch. Silvio Marchetti Geom. Silvio Ruffino		PROGETTO RILIEVO TOPOGRAFICO DELLE STRUTTURE COSTITUENTI IL VILLAGGIO - Pianta Impalcato - Sezione Longitudinale E-E' - Particolari (F-G)		PROGETTO ESSECUITO MANUTENUTO O SANZIONATO DAL VANTO MARITTO S.R.L.	
OGGETTO RILIEVO TOPOGRAFICO DELLE STRUTTURE COSTITUENTI IL VILLAGGIO - Pianta Impalcato - Sezione Longitudinale E-E' - Particolari (F-G)		II RUP Ing. Ranieri Meloni		PROGETTO ESSECUITO MANUTENUTO O SANZIONATO DAL VANTO MARITTO S.R.L.	
Rev. 0 Data 14/12/2021	Oggetto revisione EMISSIONE	N. Tavola 001_TAV_3 Strada VARE Strada VARE		N. Tavola 001_TAV_3 Strada VARE Strada VARE	