
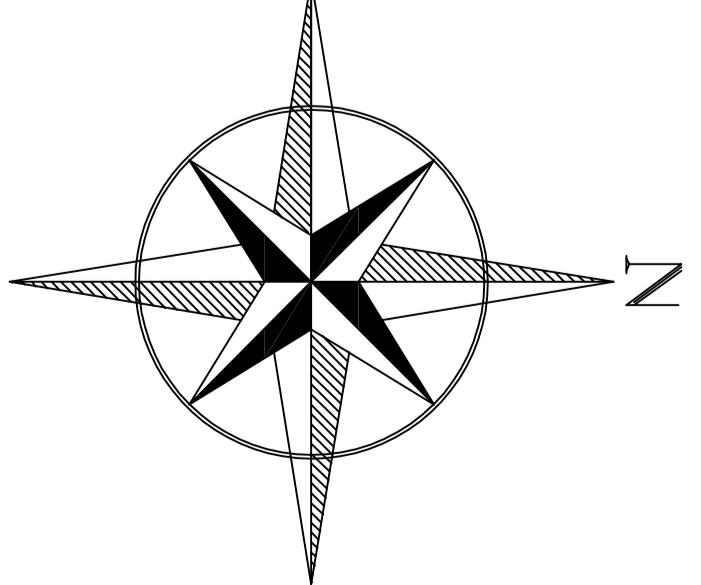
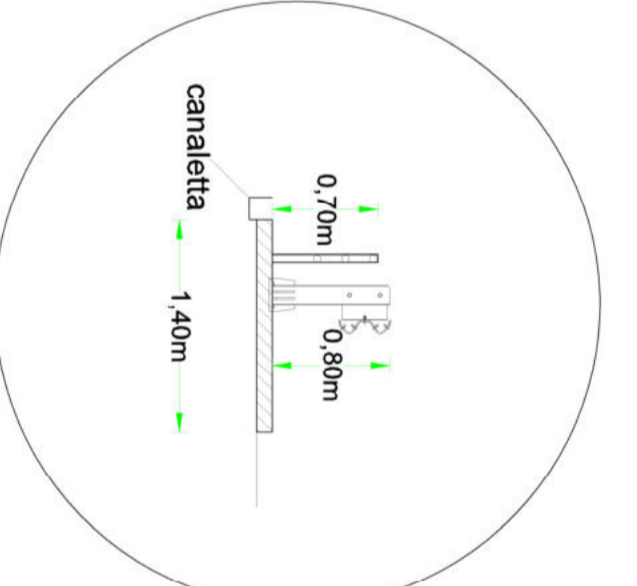


PIANTA IMPALCATO

PIANTA IMPALCATO

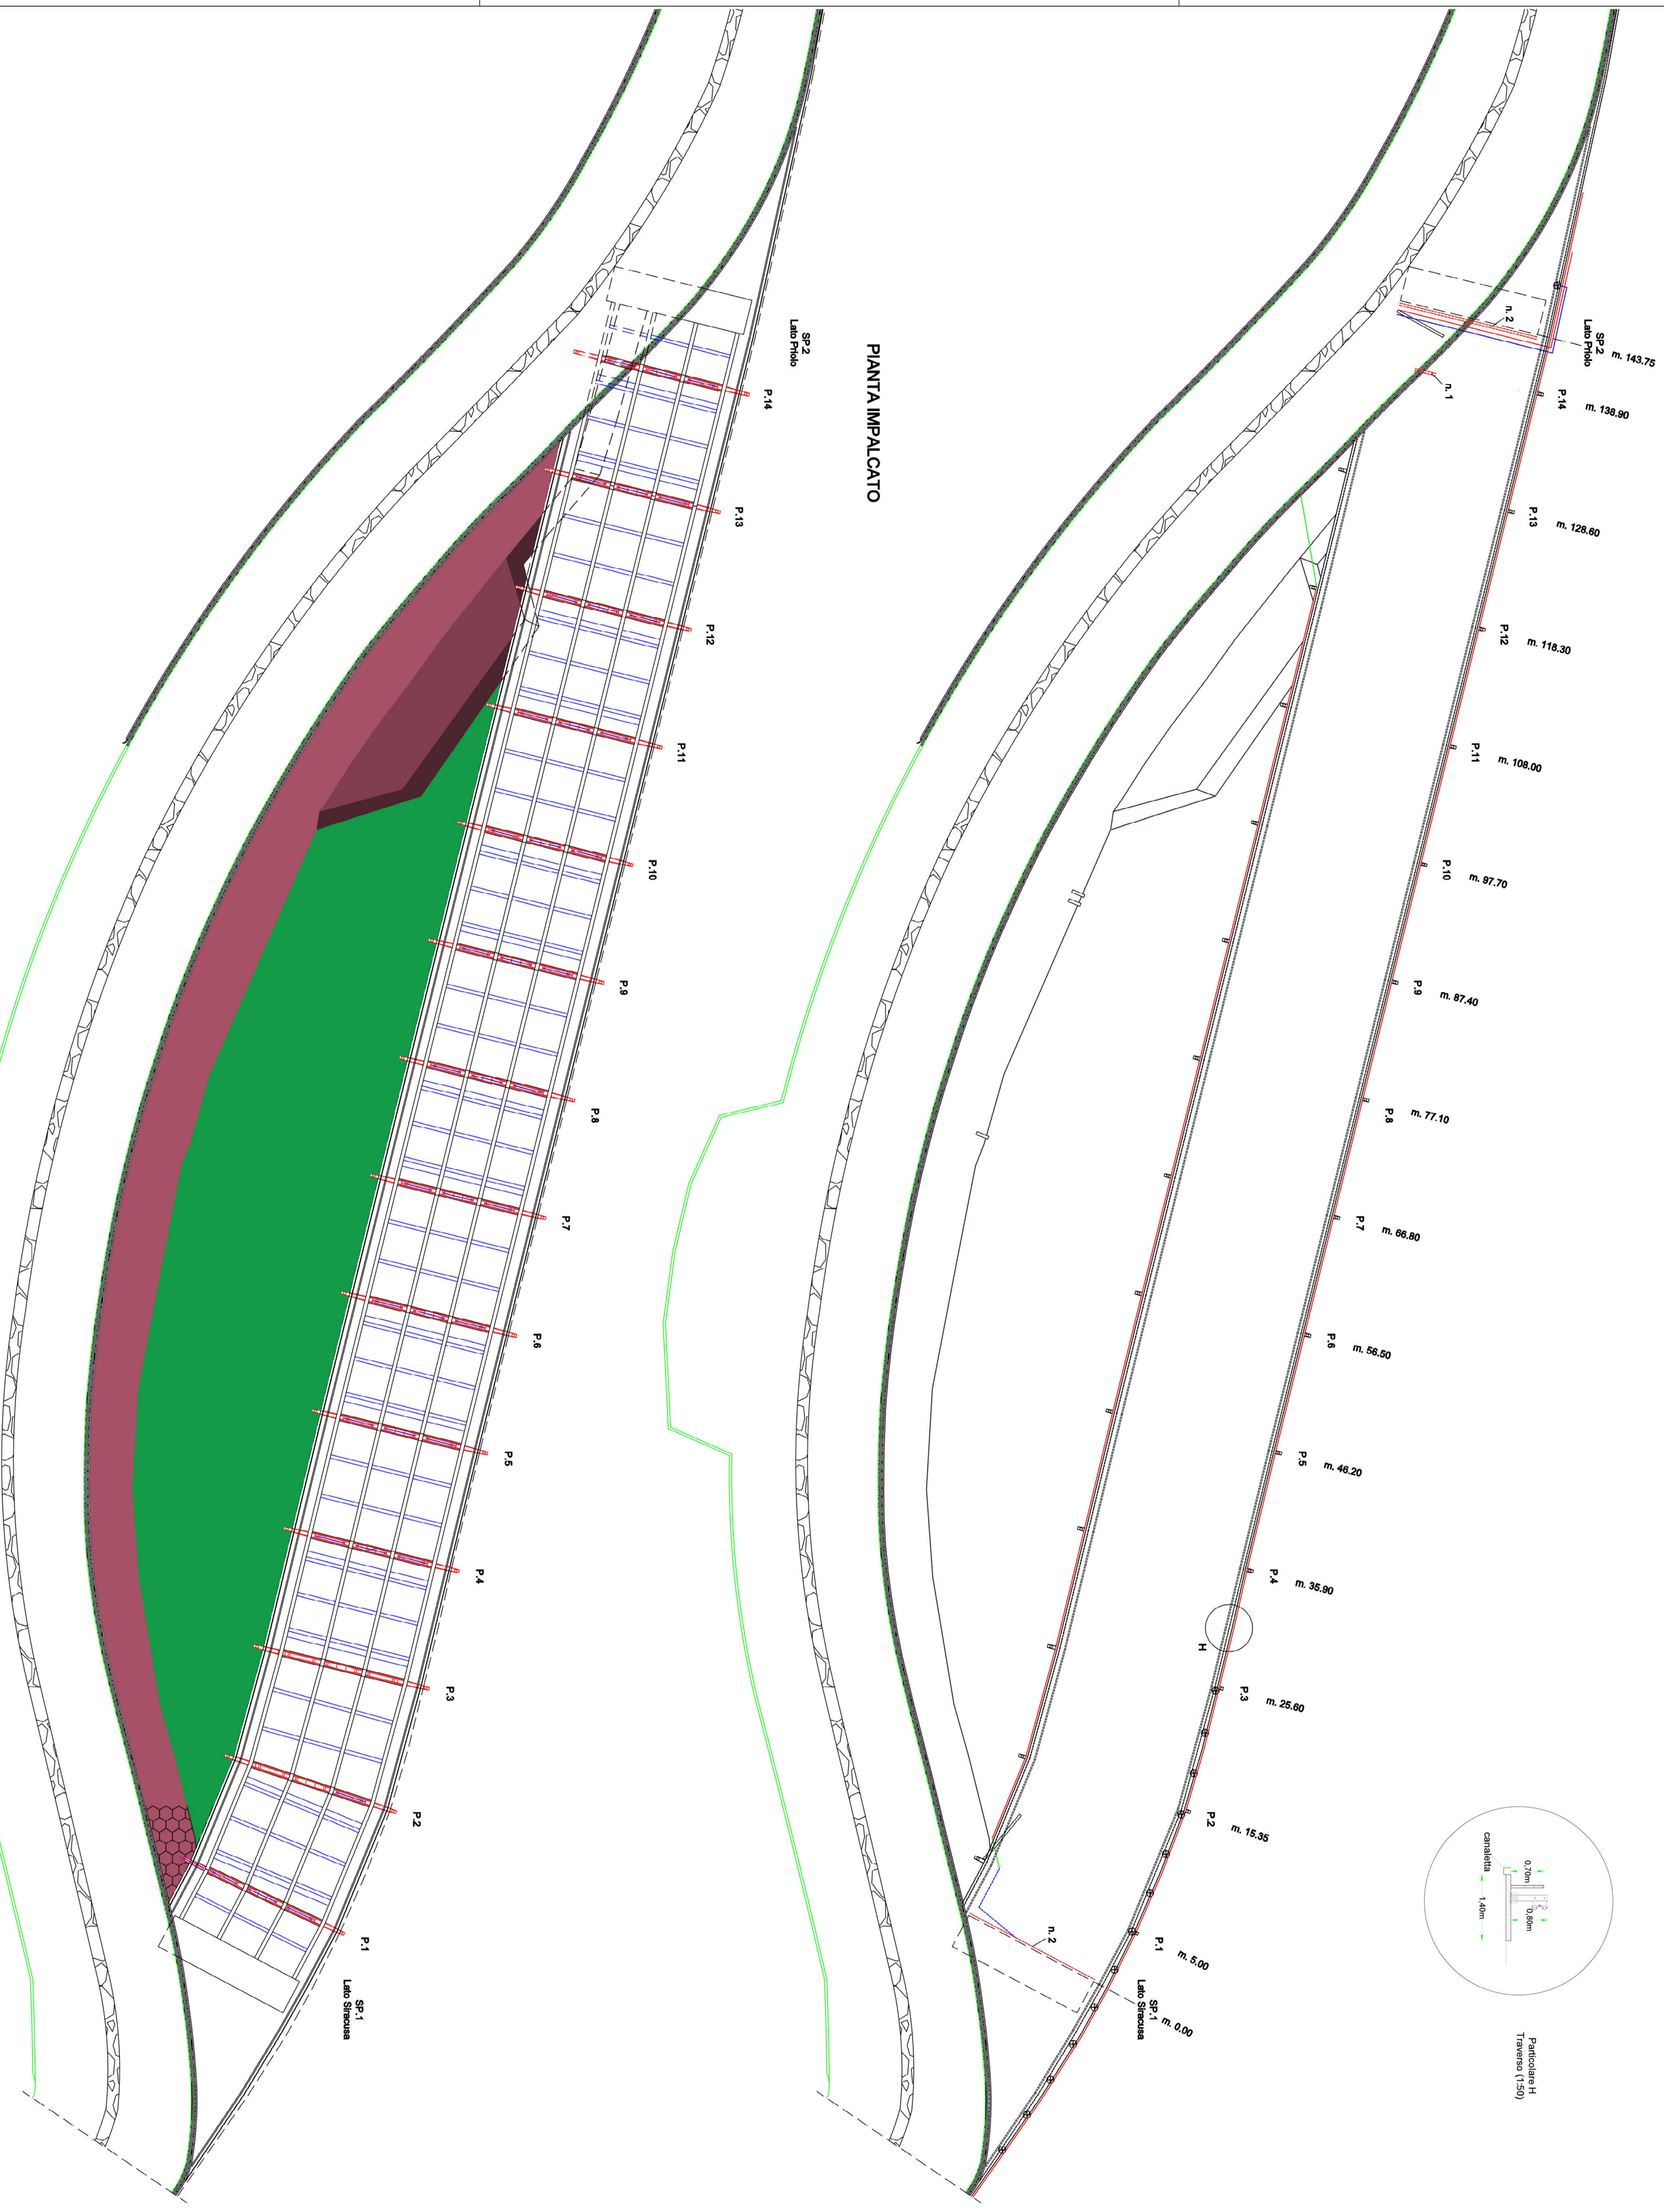

LEGENDA

⊕	Servizi a livello Impalcato	Foto
⊗	Segnaletica verticale	
⊙	Guard rail	
⊖	Guard rail a quota mare	
⊕	Service 1	
⊖	Service 2	

LEGENDA

—	Servizi sotto Impalcato	Foto
—	Servo con guaina	Prisekss
—	Tubi conduttori	Prisekss
—	Acciaio zincato	Prisekss
—	Tubo in PVC	Prisekss
—	Servo con guaina nera	Prisekss
—	Contingenti	Prisekss
—	Cavi con guaina antiradice	Prisekss
—	Servo acciaio	Prisekss

Firmato digitalmente
RANIERI MELONI
 DIRGENTE
 Firmato il 04/01/2022 12:29

Seriale Certificato: 23481503556050395886604451361647281755

Valido dal 29/04/2021 al 22/05/2023

Actalis EU Qualified Certificates CA G1



DIPARTIMENTO REGIONALE E TECNICO
 Ufficio del Genio Civile di Stracusa
 PROGETTO: INTERVENTO DI SANAZIONE DEL VIADOTTO MARSA DI STRACUSA
 OGGETTO: Rilievo topografico delle strutture costituenti il viadotto - Pianta Servizi - Particolare (H)

PROGETTISTI
 Arch. Silvio Marchetti
 Geom. Silvio Arduini
 Ing. Ranieri Meloni

PROGETTO
 N. Tavolo: 00_TAV_4
 Scritto: VARE
 Scala: 1:200

scala 1:200