
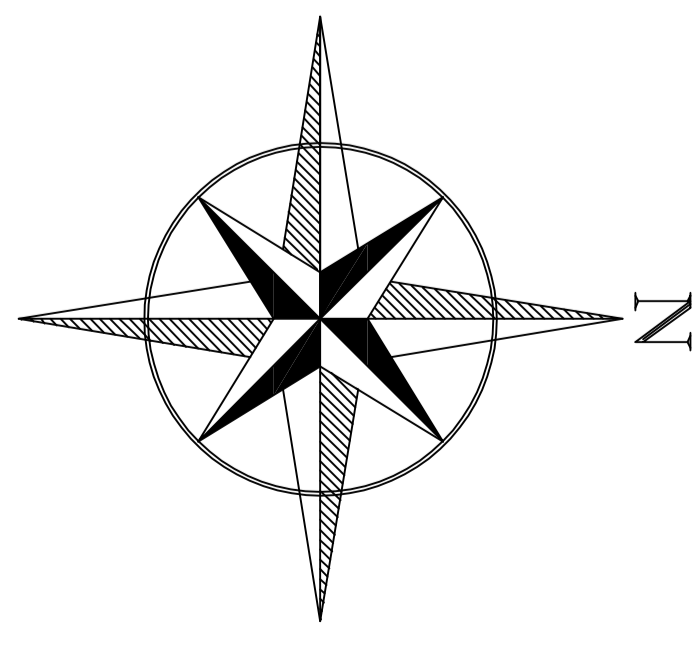
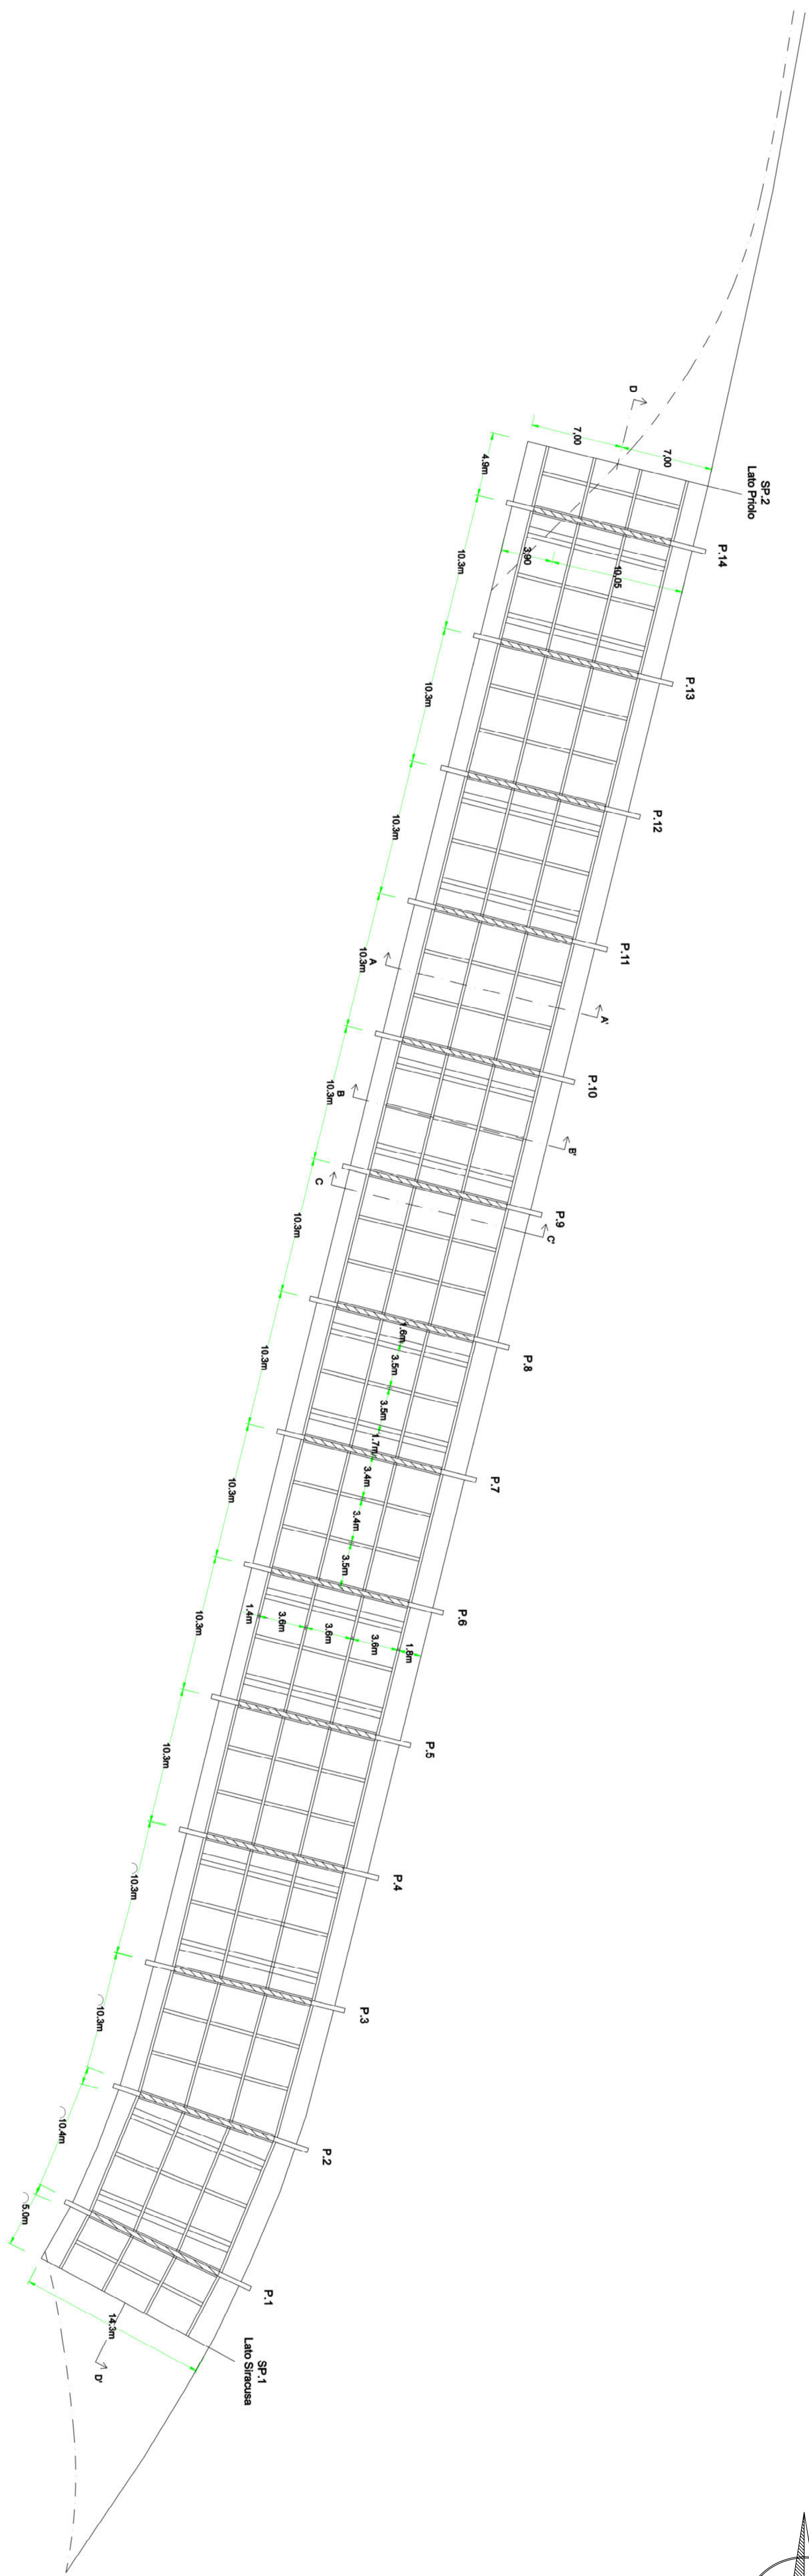
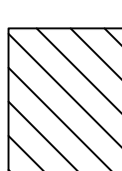



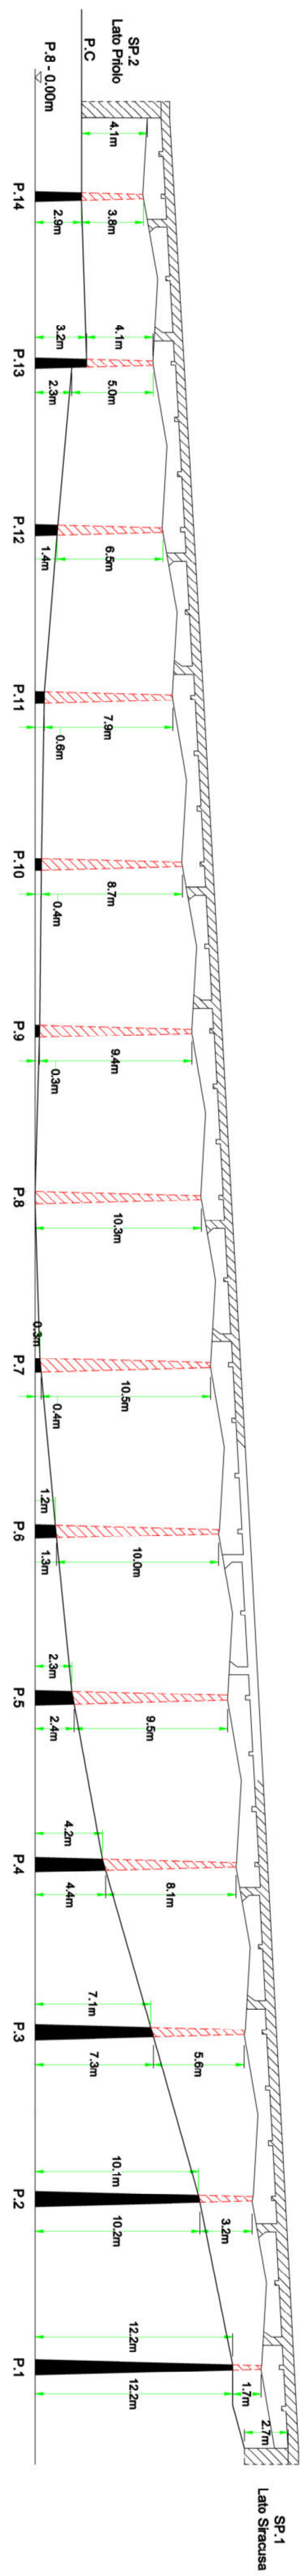
PIANTA IMPALCATO

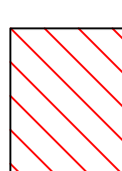

LEGENDA TRATTEGGI

-  ELEMENTI IN C/S ARMATO DEL VIADOTTO
-  PILE FUORI TERRA DA DEMOLIRE
-  PRESENTATA PARTE INTERVATA DELLE PILE

PROFILO LONGITUDINALE SEZ. D-D'



Firmato digitalmente da:
RANIERI MELONI
 DIRIGENTE
 Firmato il 04/01/2022 12:45
 Seriale Certificato: 23481503556050395886604451361647281755
 Valido dal 29/04/2021 al 22/05/2023
 Actalis EU Qualified Certificates CA.Q1

DIPARTIMENTO REGIONALE TECNICO
 Ufficio del Genio Civile di Stradusa
 SERVIZIO REGIONALE DI PROTEZIONE DEL TERRITORIO, DELL'AMBIENTE E DEL PAESAGGIO

PROGETTO
 ESSECUZIONE
 Intervento di manutenzione del viadotto strada di Stradusa

OGGETTO:
 Rilievo topografico delle strutture costituenti il viadotto
 - Pianta Impalcato e Profilo Longitudinale

PROGETTISTI
 Arch. Enzo Marchetti
 Geom. Silvio Arzuffini

Il RUP
 Ing. Ranieri Meloni

PROGETTO
 ESSECUZIONE
 comma 8 D.Lgs. 56/2016

PROGETTO
 ESSECUZIONE
 comma 8 D.Lgs. 56/2016

Rev.	Data	Descrizione	Emisore	Verificatore
0	14/12/2021	Emissione		