




SEZIONE TRASVERSALE APPOGGIO PILONE P.14
VISTA SUD/EST

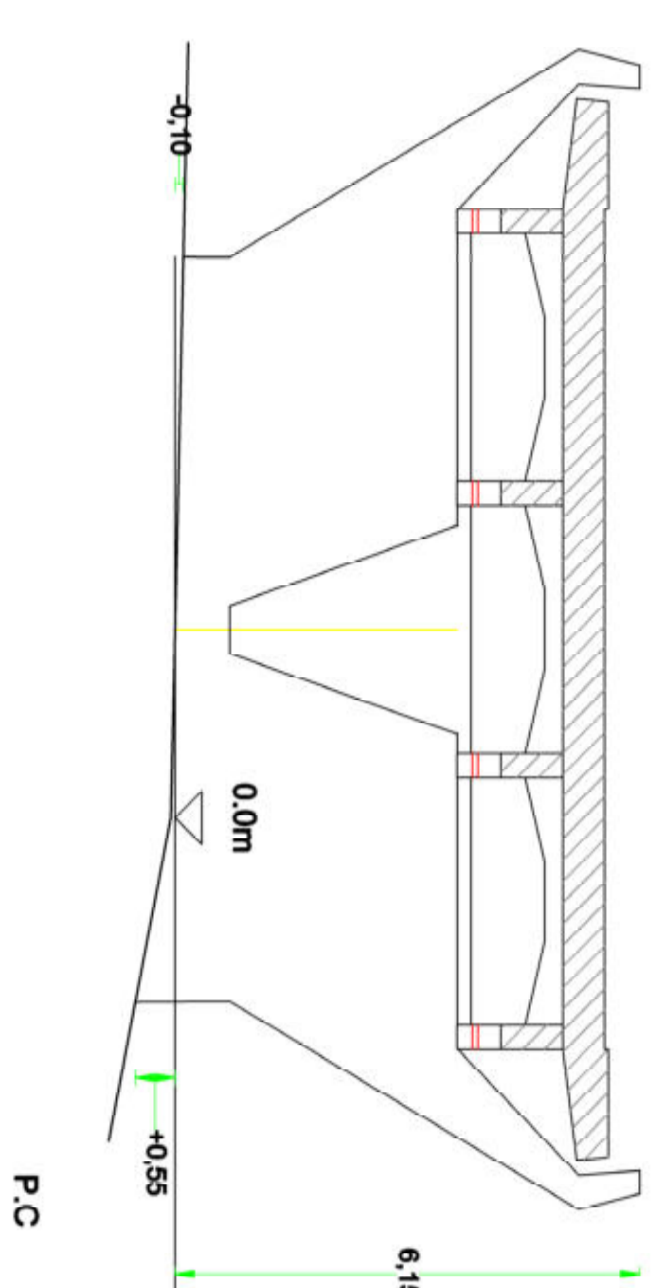


SEZIONE TRASVERSALE APPOGGIO PILONE P.14
VISTA NORD/OVEST

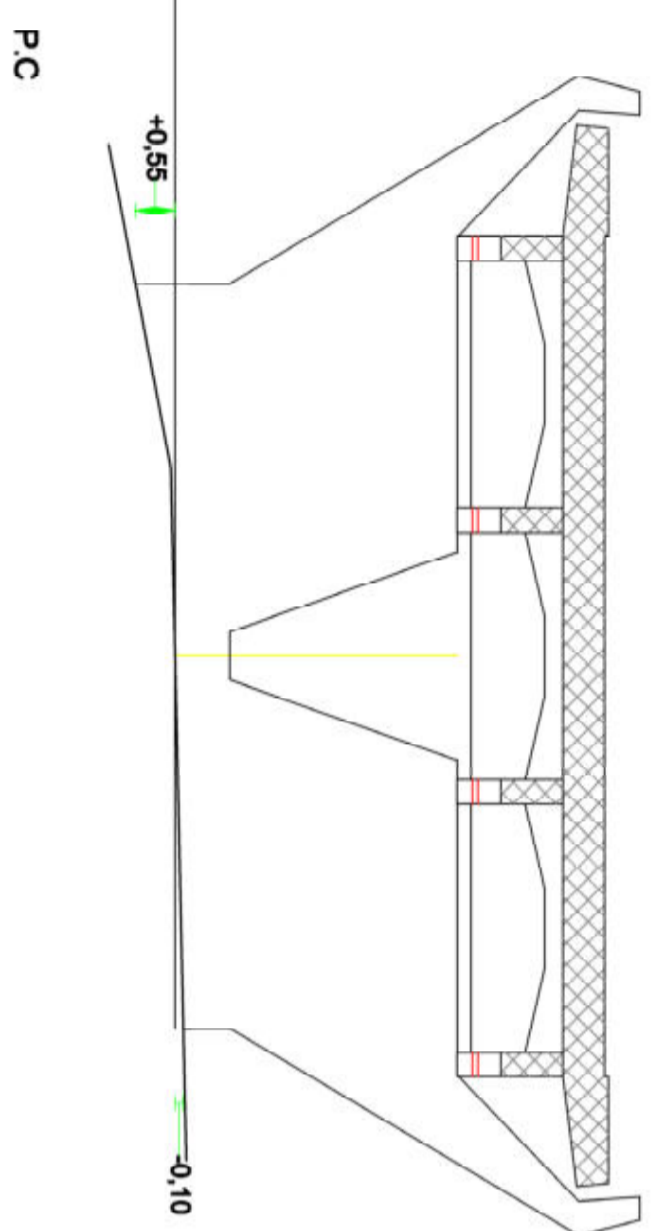


SEZIONE TRASVERSALE APPOGGIO PILONE P.13
VISTA SUD/EST

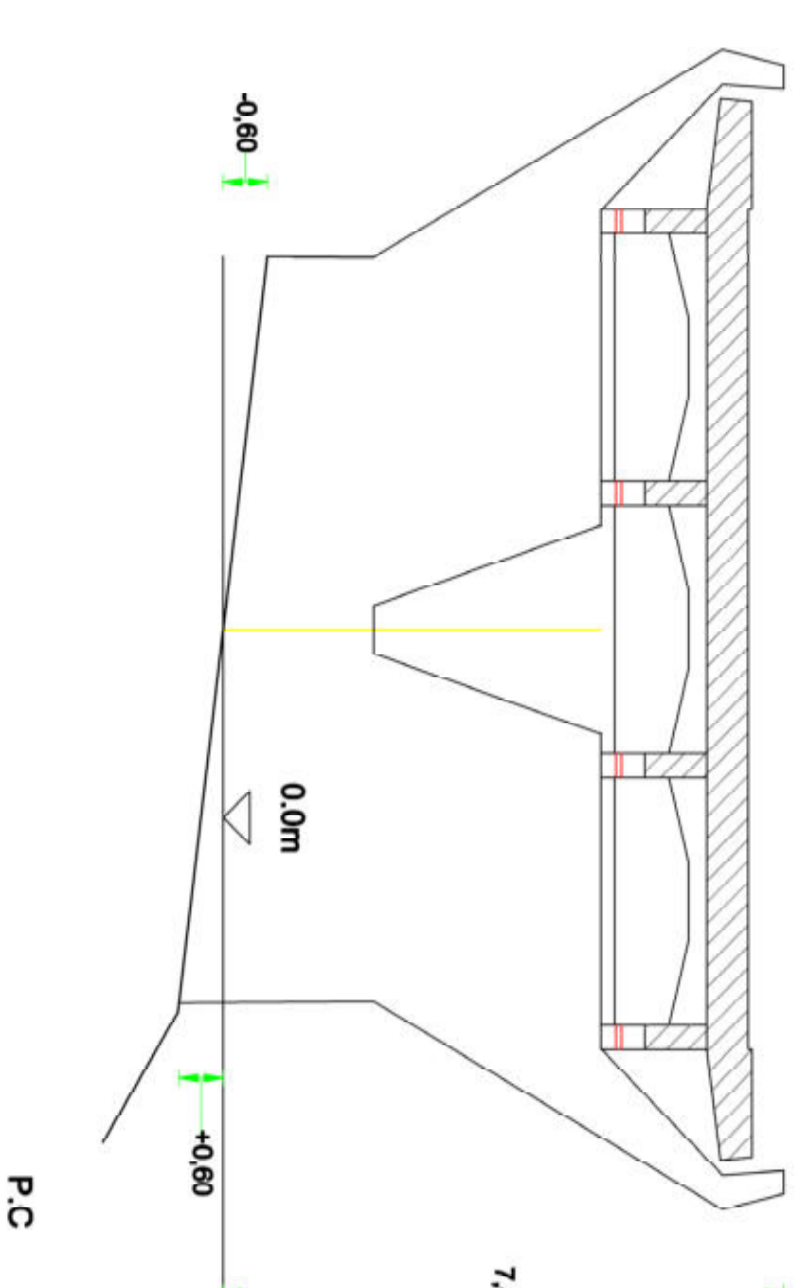


SEZIONE TRASVERSALE APPOGGIO PILONE P.13
VISTA NORD/OVEST

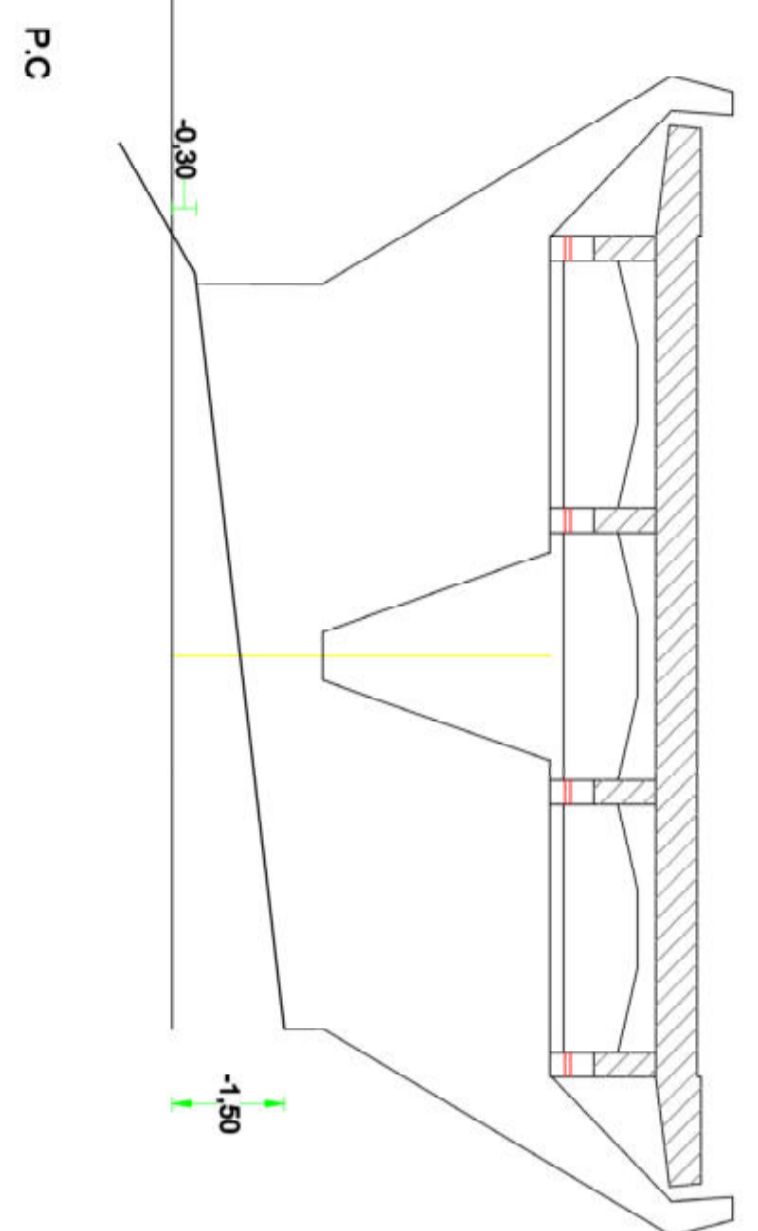


SEZIONE TRASVERSALE APPOGGIO PILONE P.12
VISTA SUD/EST

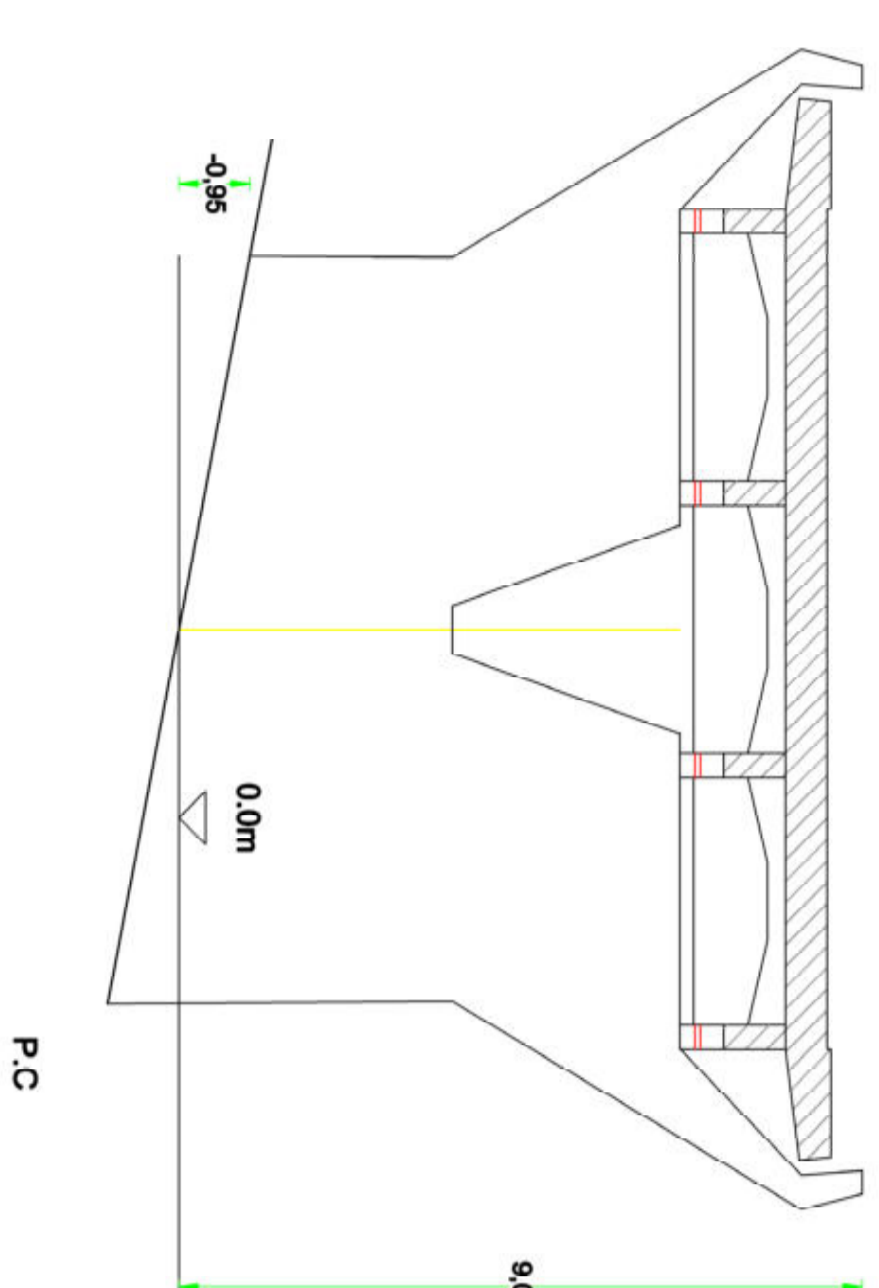


SEZIONE TRASVERSALE APPOGGIO PILONE P.12
VISTA NORD/OVEST

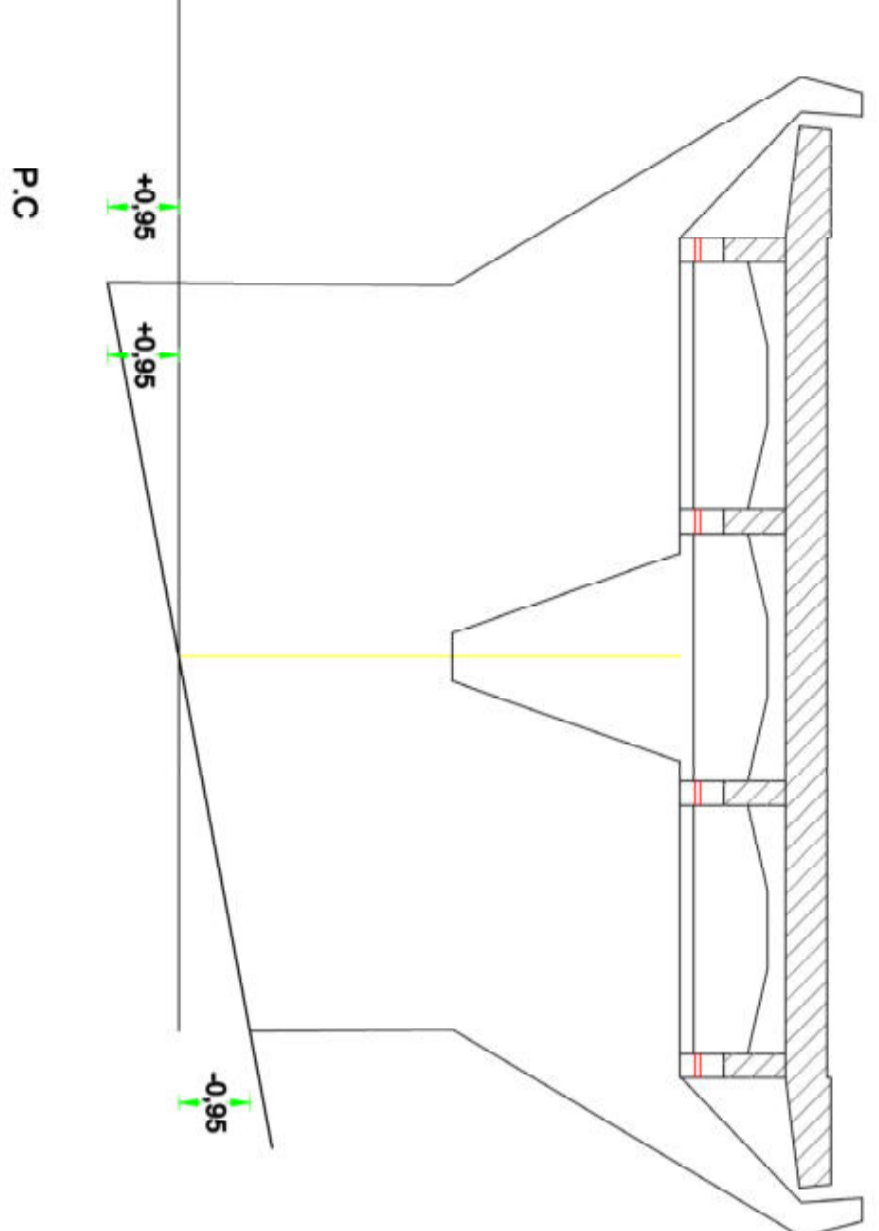


SEZIONE TRASVERSALE APPOGGIO PILONE P.11
VISTA SUD/EST

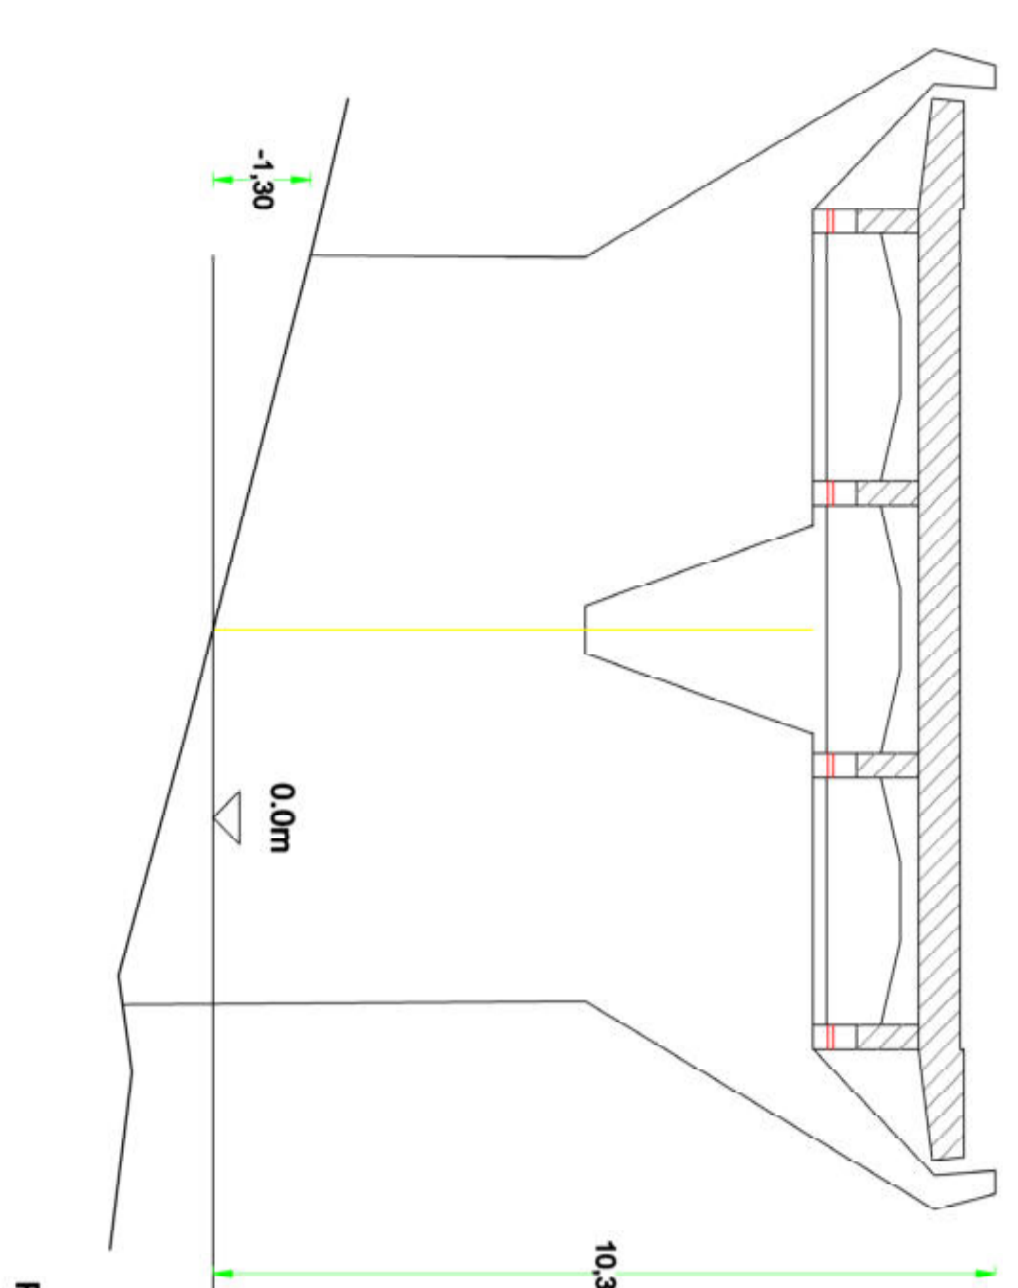


SEZIONE TRASVERSALE APPOGGIO PILONE P.11
VISTA NORD/OVEST

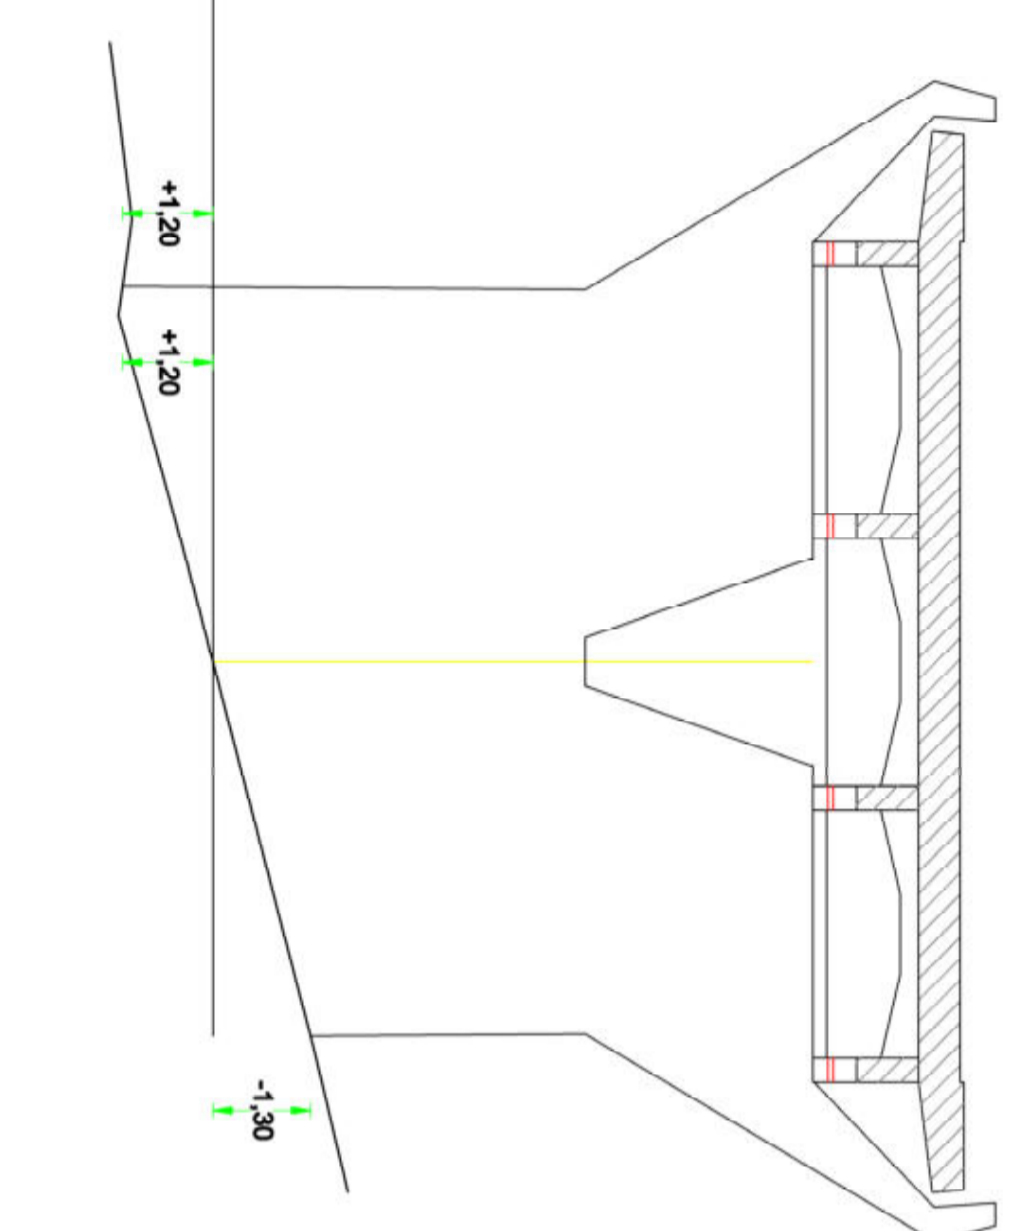


SEZIONE TRASVERSALE APPOGGIO PILONE P.10
VISTA SUD/EST

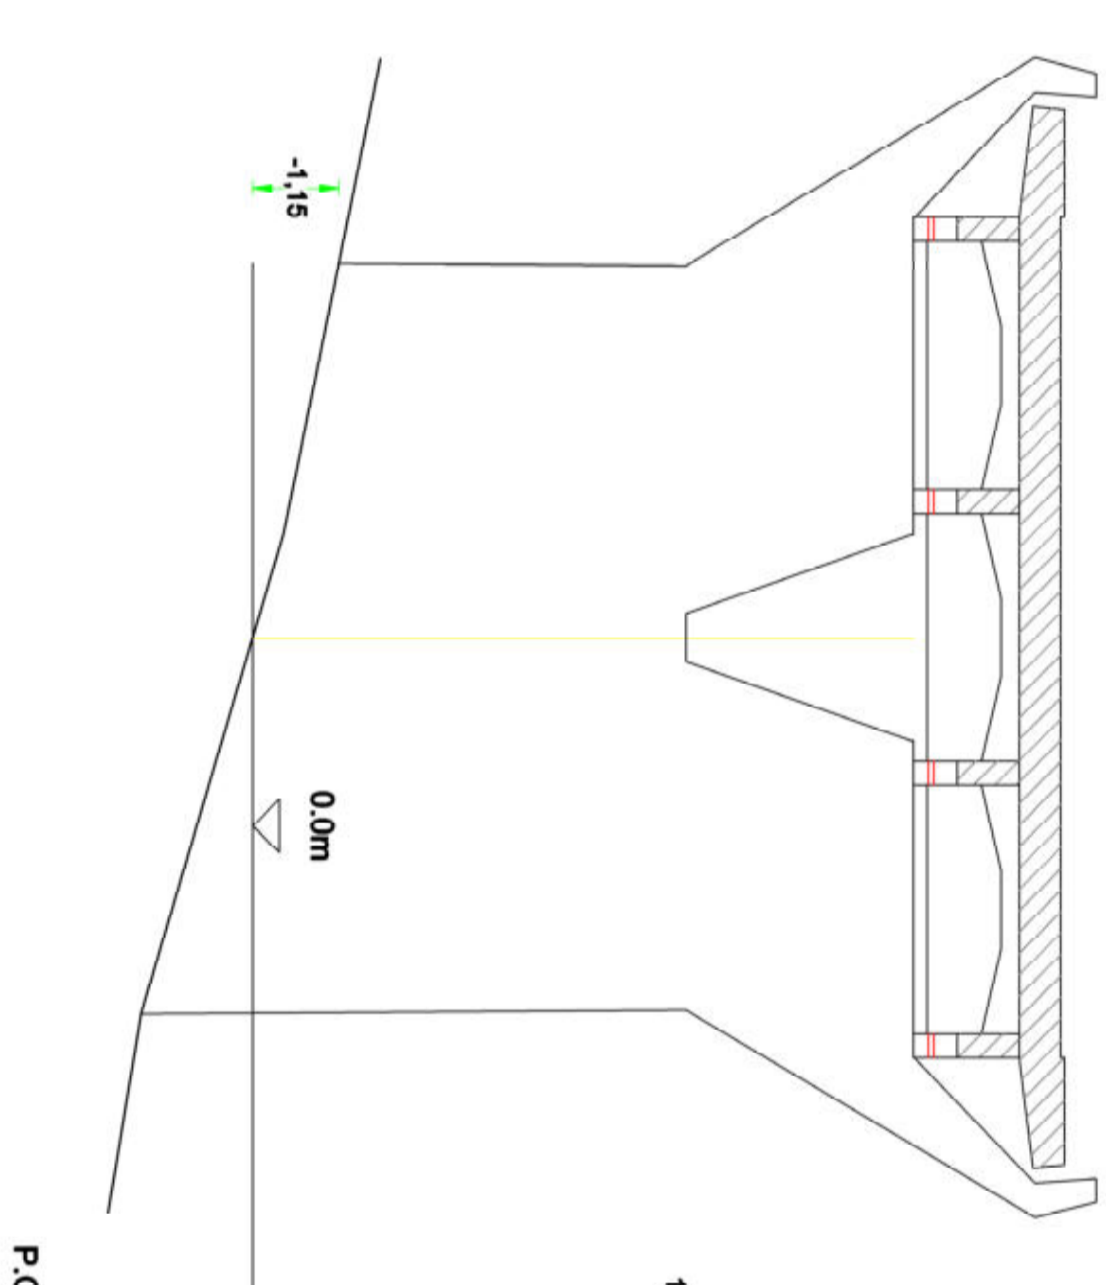


SEZIONE TRASVERSALE APPOGGIO PILONE P.10
VISTA NORD/OVEST

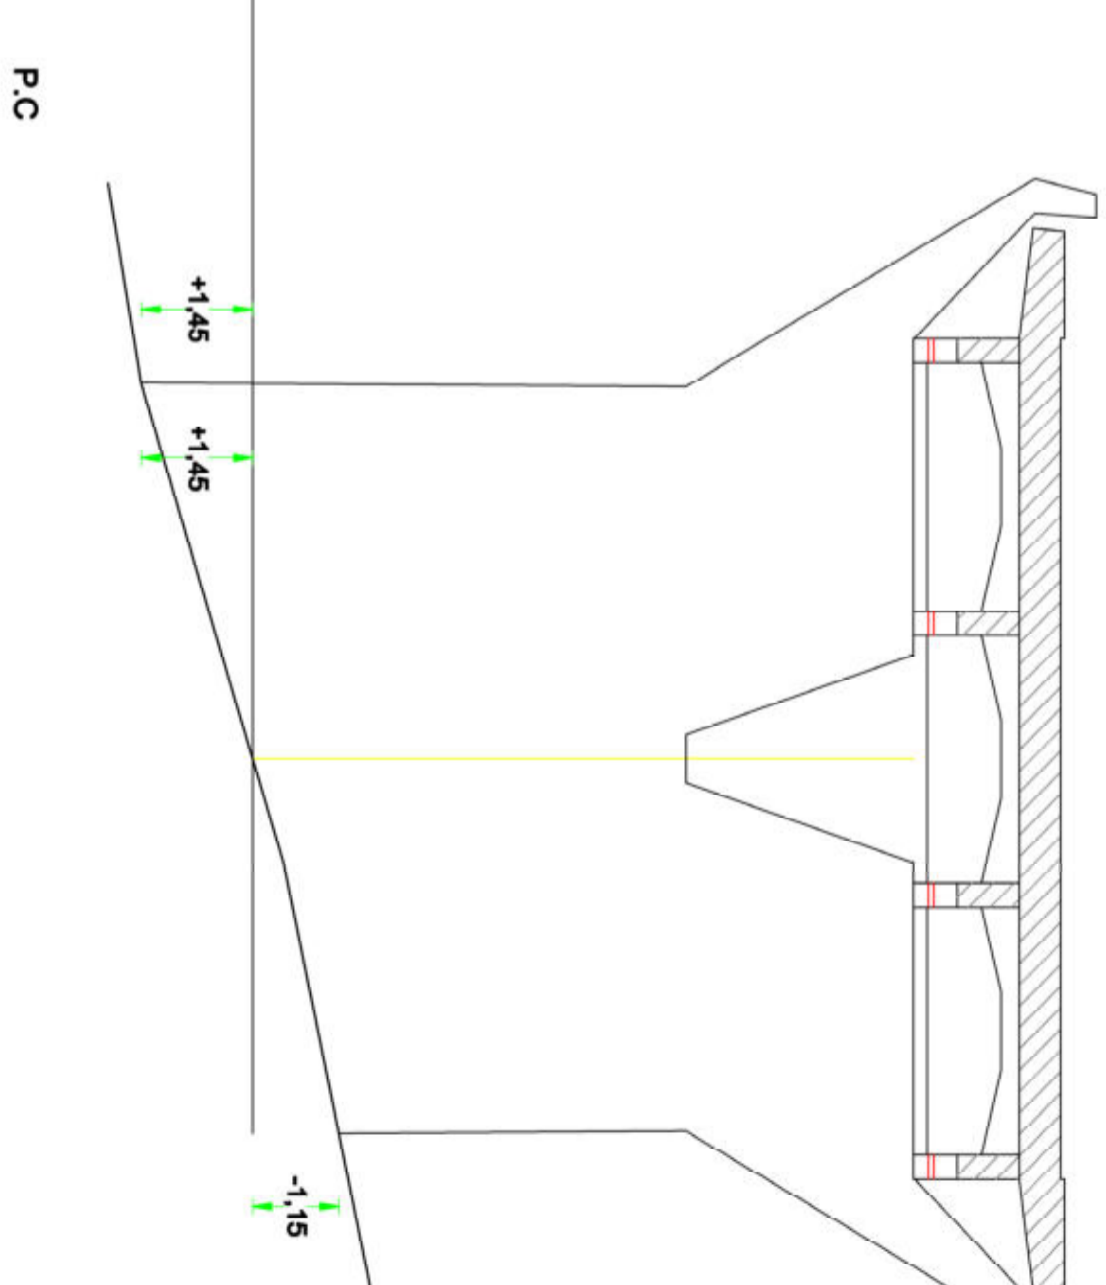


SEZIONE TRASVERSALE APPOGGIO PILONE P.9
VISTA SUD/EST

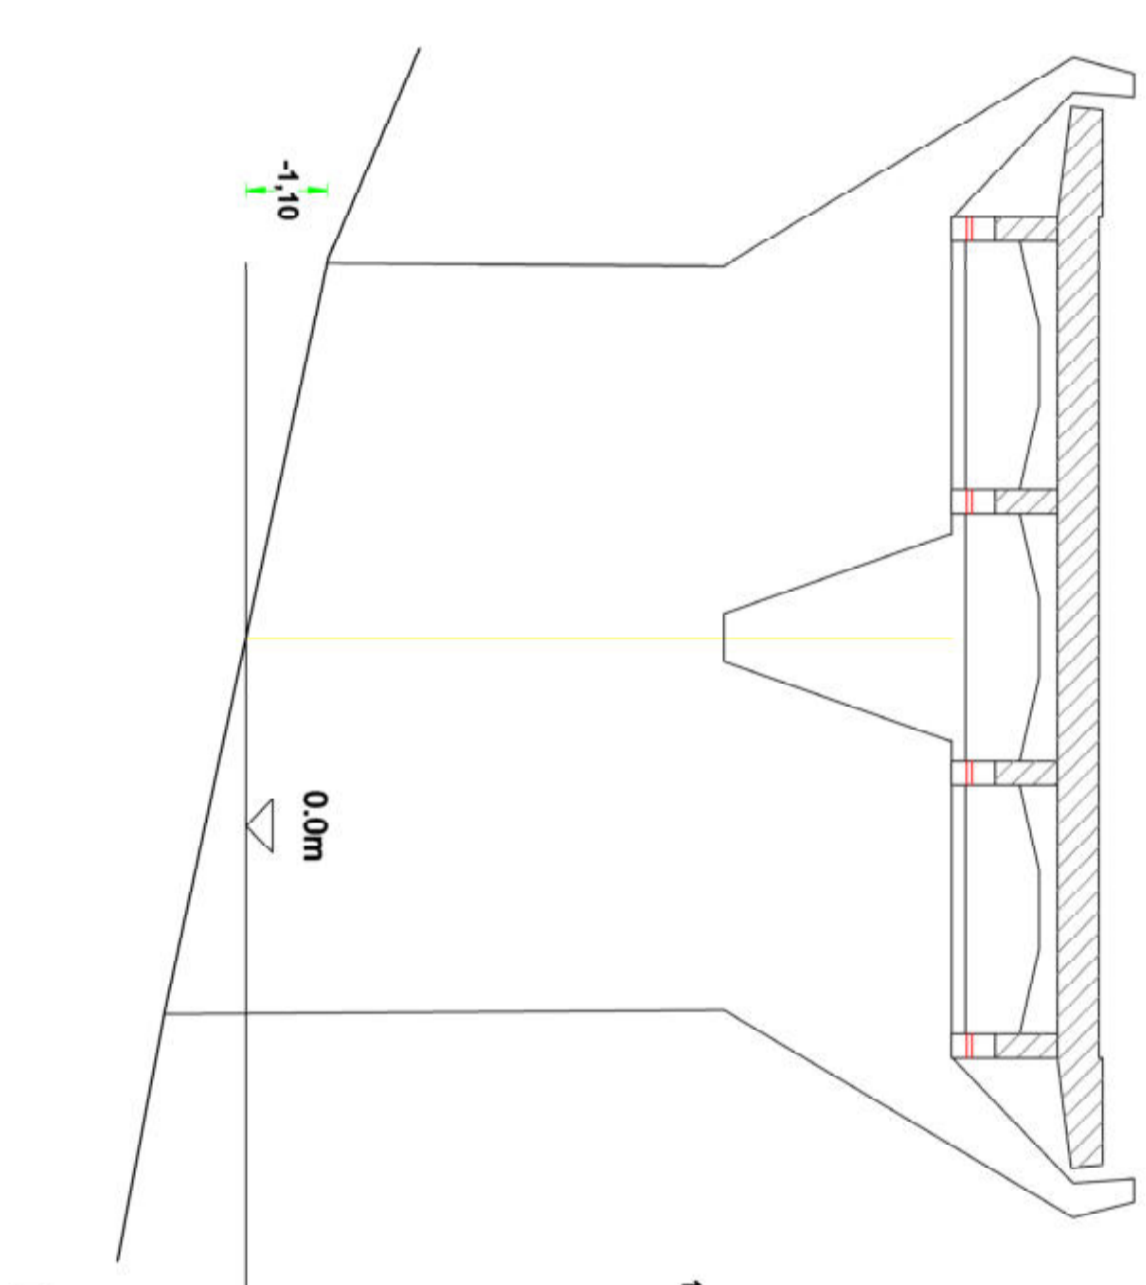


SEZIONE TRASVERSALE APPOGGIO PILONE P.9
VISTA NORD/OVEST

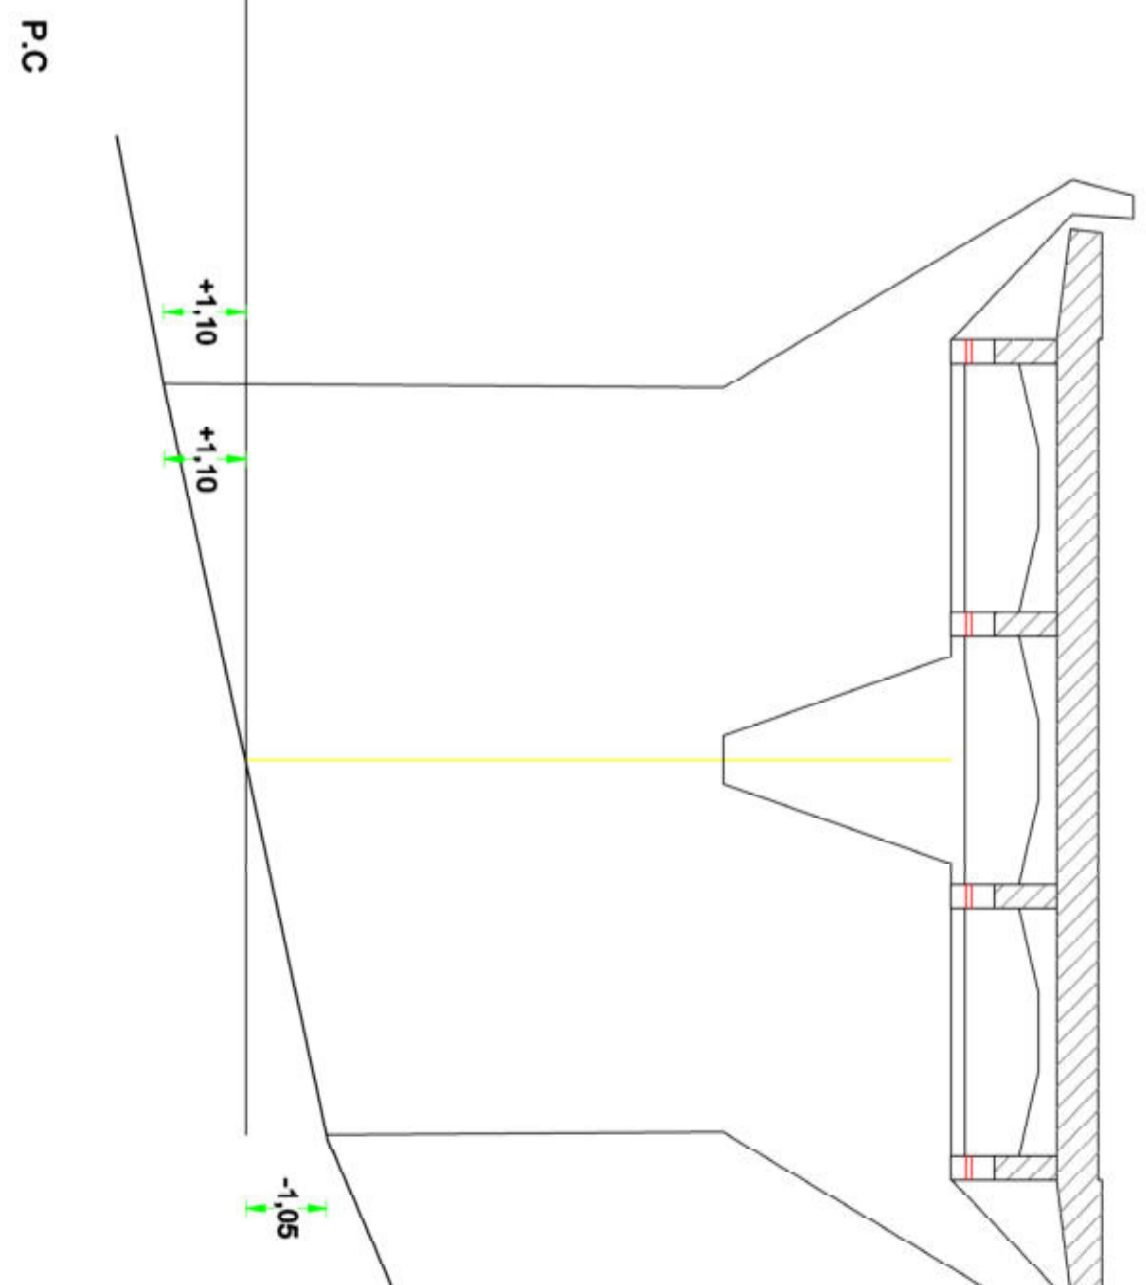


SEZIONE TRASVERSALE APPOGGIO PILONE P.8
VISTA SUD/EST

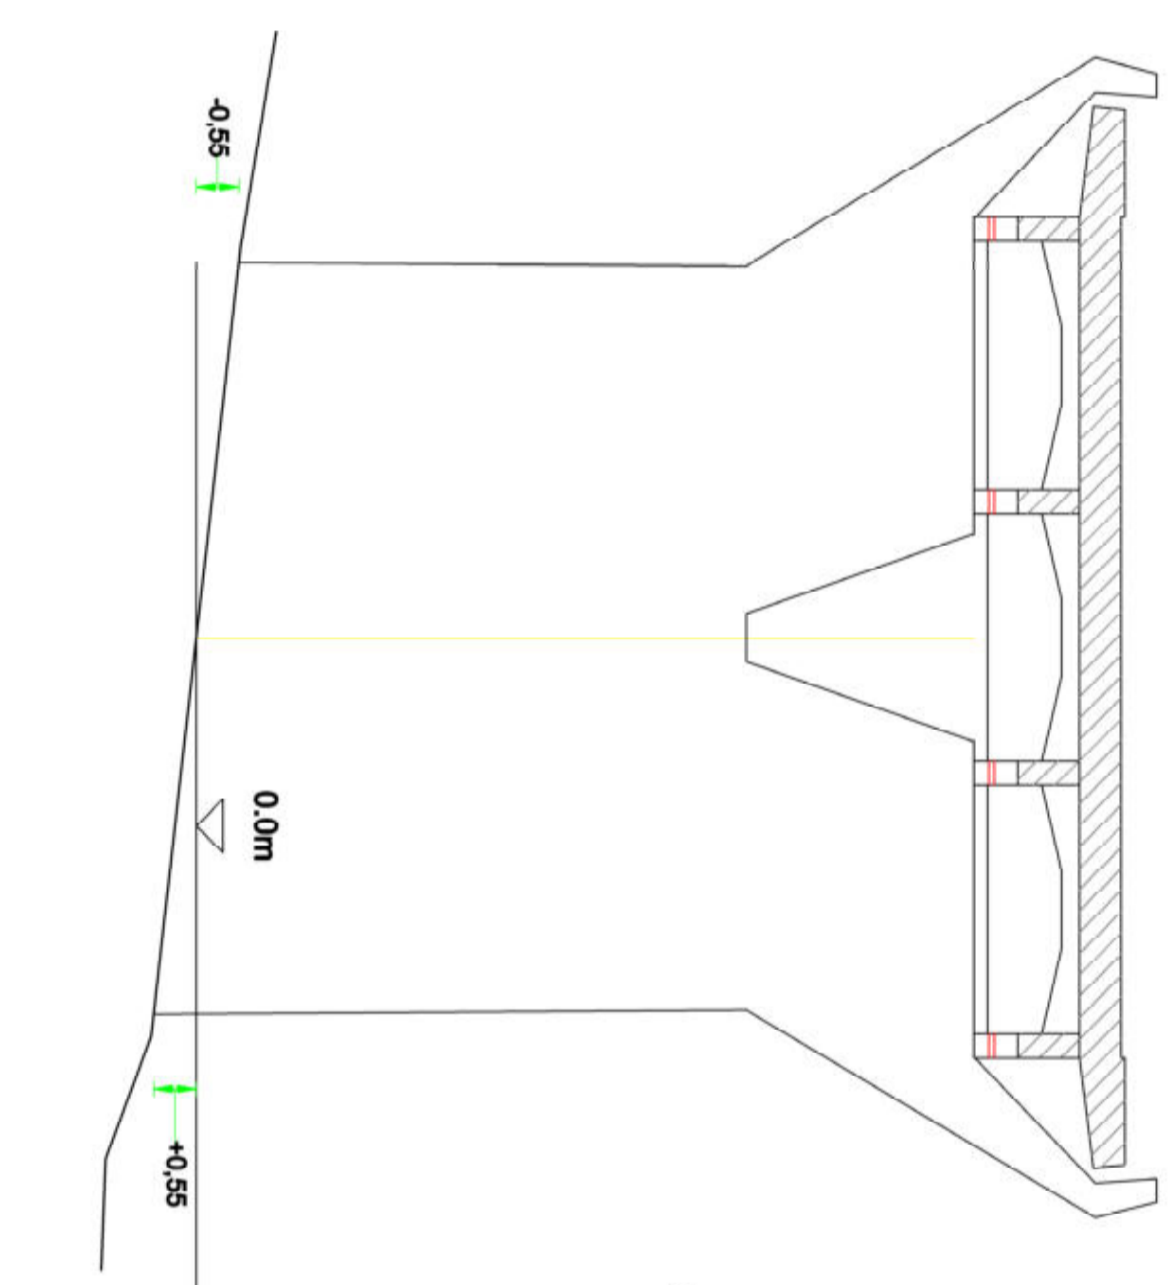

SEZIONE TRASVERSALE APPOGGIO PILONE P.8
VISTA NORD/OVEST

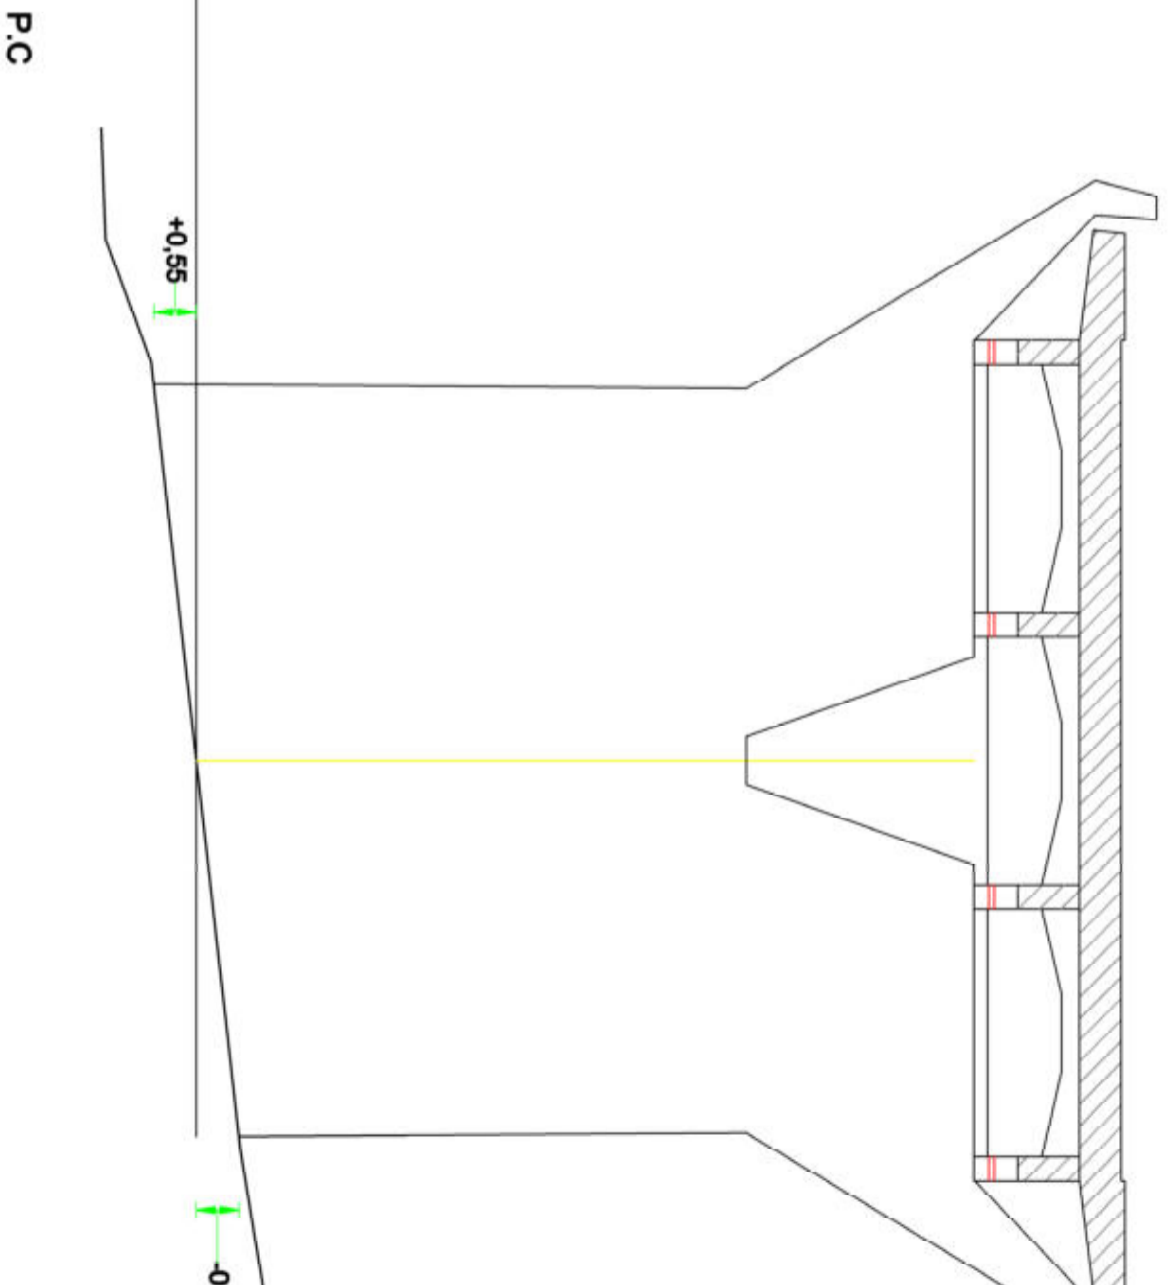

		DIPARTIMENTO REGIONALE TECNICO Ufficio del Genio Civile di Siracusa SERVIZIO REGIONALE PER LE OPERE DI INTERVENTO DI URTOGGIONE DEL VIADOTTO TRAMITA SI SIRACUSA	
PROGETTO ESECUTIVO comm. 8 D. Lgs. 50/2016		PROGETTO ESECUTIVO comm. 8 D. Lgs. 50/2016	
OGGETTO: Rilievo topografico delle strutture costituenti il viadotto - Sezioni Trasversali Appoggio Piloni		Il RUP	
PROGETTISTI Arch. Enzo Marzocchi Geom. Silvio Rosolino		Ing. Ranieri Meloni	
Rev. 0 Data 14/12/2021	Oggetto revisione EMISSIONE	N. Tavola 00_TAV_12 Formato A3 Scala 1:100	

Firmato digitalmente da:
RANIERI MELONI
 DIRIGENTE
 Firmato il 04/01/2022 12:51
 Seriale Certificato: 2348150356500395886604451361647281755
 Valido dal 29/04/2021 al 22/05/2023
 Actalis EU Qualified Certificates CA G1