



COMUNE DI SIRACUSA



DIPARTIMENTO REGIONALE TECNICO
UFFICIO DEL GENIO CIVILE DI SIRACUSA

LICEO GARGALLO EX CONVENTO SAN FILIPPO NERI - SIRACUSA

LAVORI DI RECUPERO E CONSERVAZIONE

PROGETTO ESECUTIVO

(ai sensi dell'art.23, comma 8 D.gs. 50/2016)


Planimetria piano terra - Posizione Infissi e Porte

DATA PROGETTO
04/04/2022

FASE	AMBITO	TIPO	N° / SIGLA	FOGLIO	REV	SCALA
PE	STR	PLN	STR020	1 / 1	0	1:100

A	DATA	EMISSIONE	VIDERE
Rev.		DESCRIZIONE	STATO

VISTI E APPROVAZIONI	RESPONSABILE UNICO DEL PROCEDIMENTO Geom. Salvatore Anzalone
	PROGETTISTA E D.L. Arch. Gino Montecchi
	COLLABORATORI ALLA PROGETTAZIONE Geom. Raffaele Avallone Geom. Santo Genaro
	Supporto alla Progettazione e alla Direzione dei Lavori Arch. Francesca Rachele Spampinato

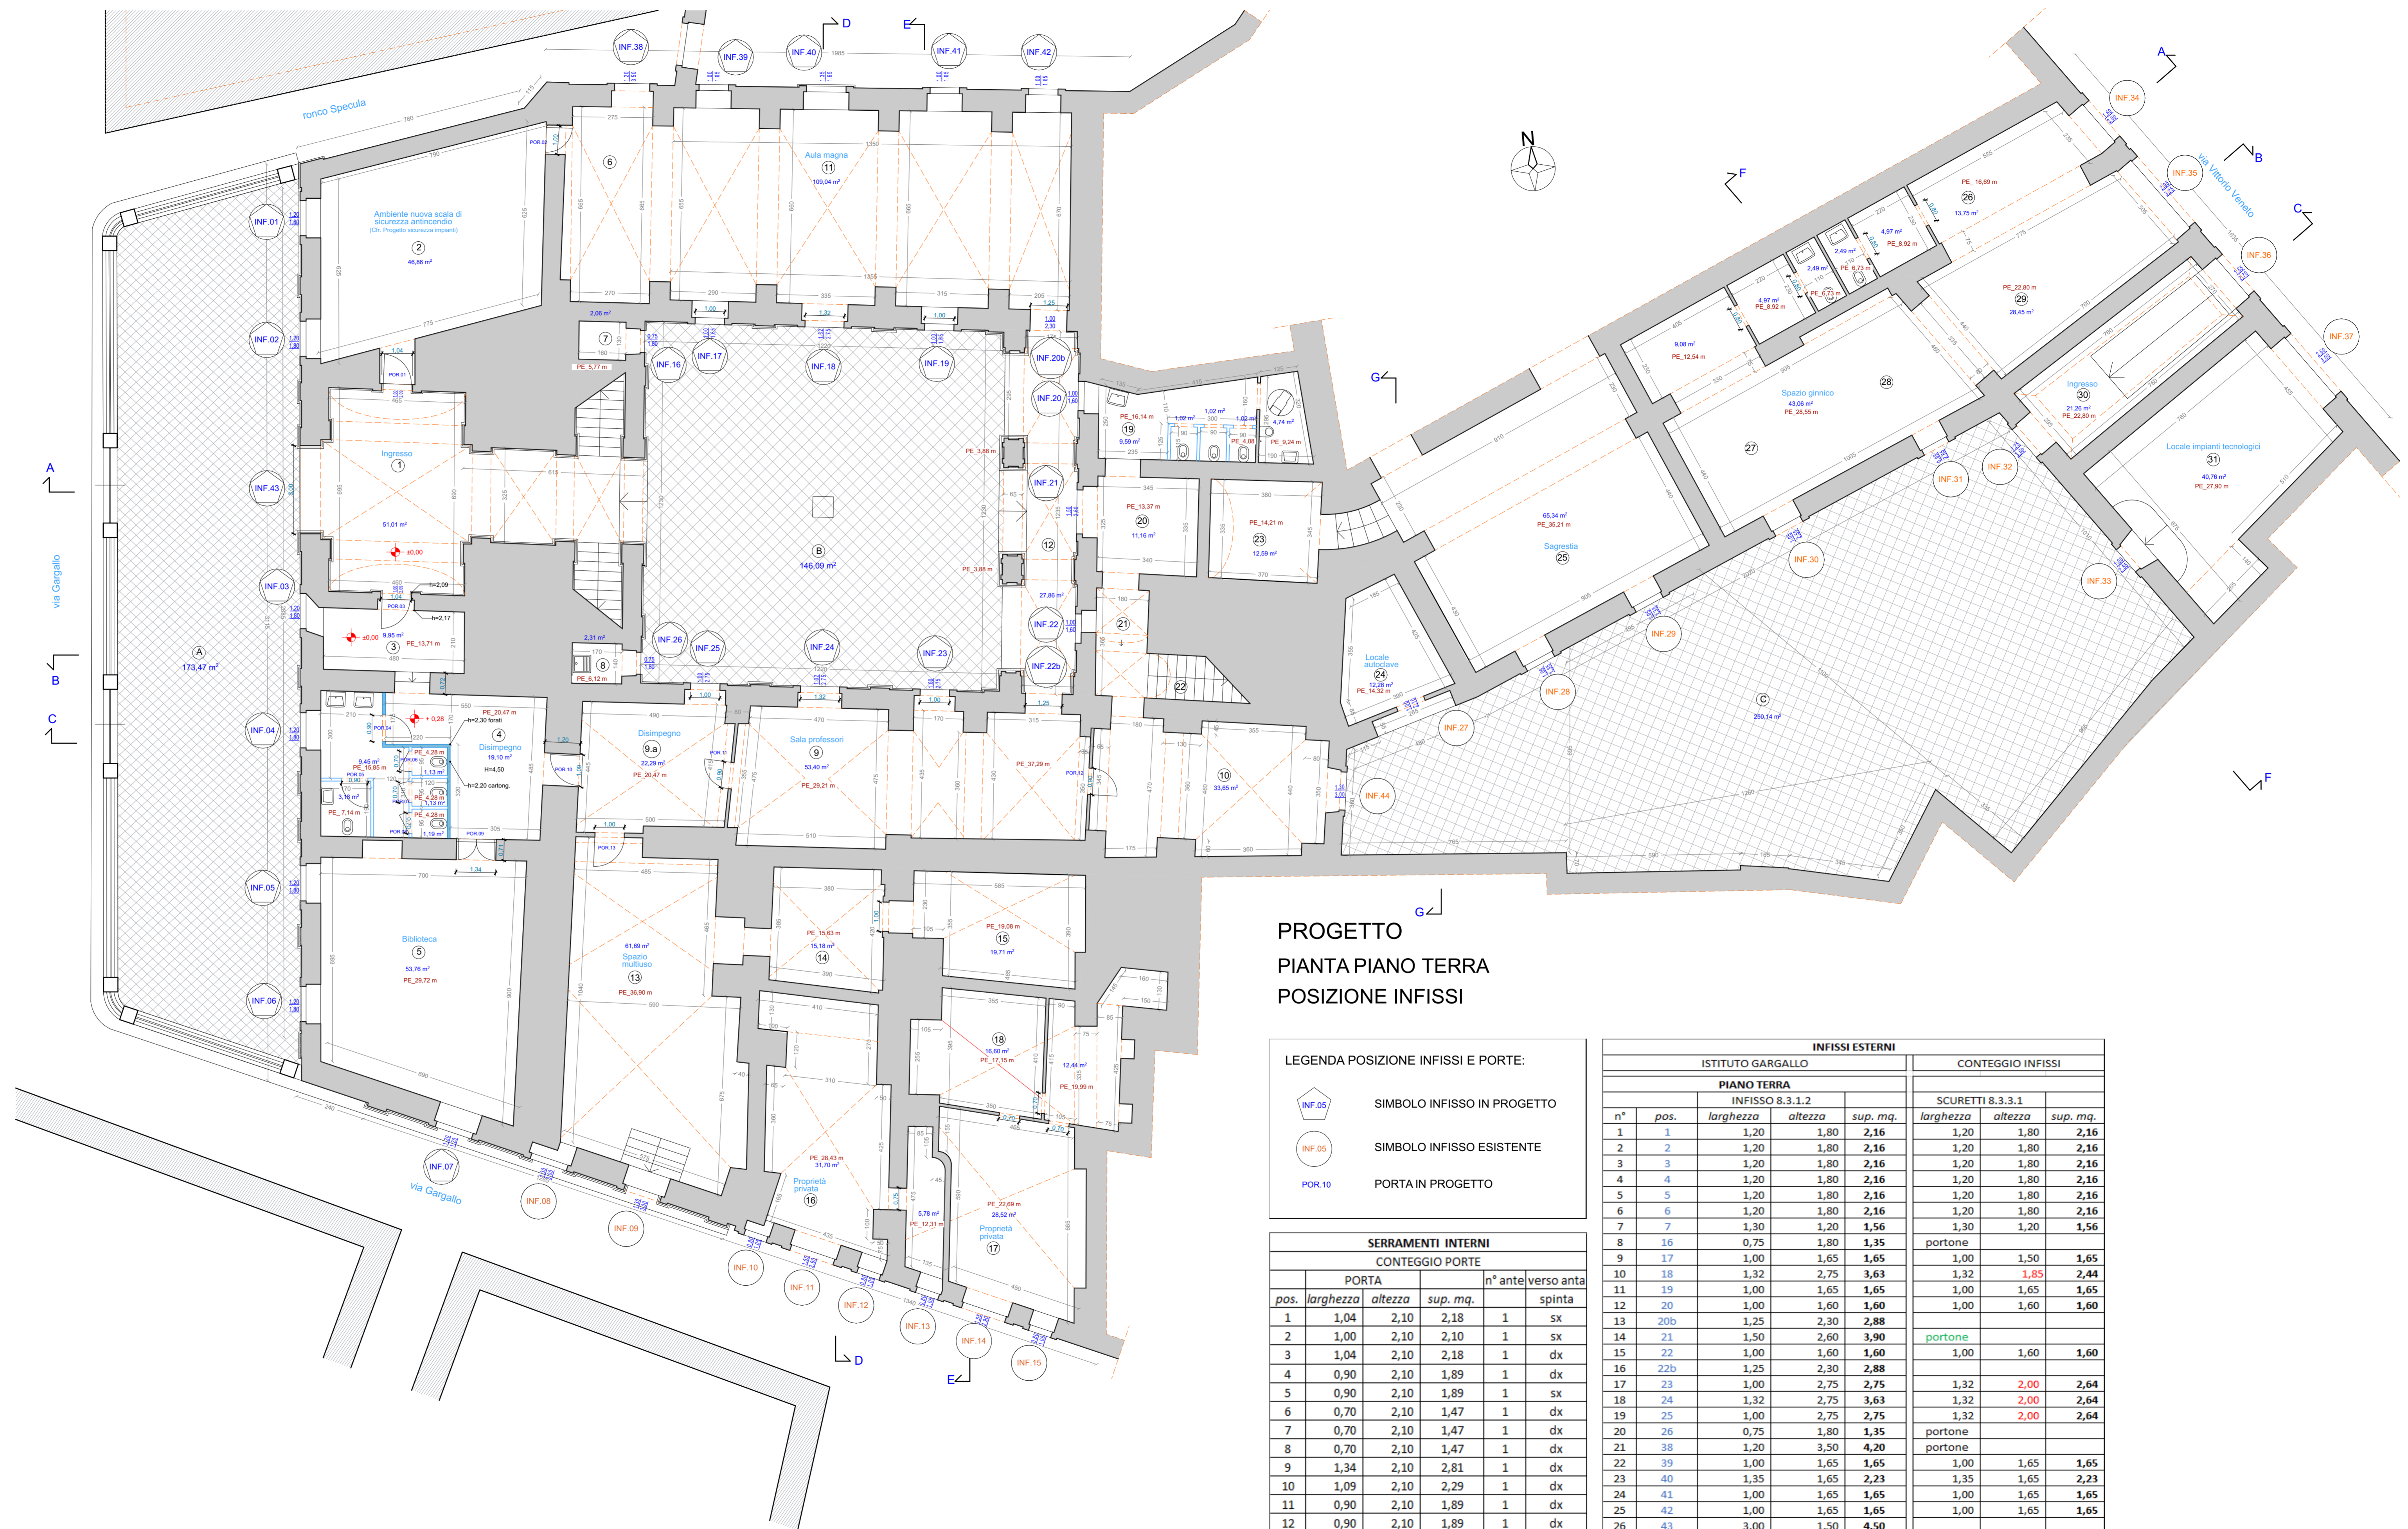

PROGETTO
PIANTA PIANO TERRA
POSIZIONE INFISSI

LEGENDA POSIZIONE INFISSI E PORTE:

- SIMBOLO INFISSO IN PROGETTO
- SIMBOLO INFISSO ESISTENTE
- PORTA IN PROGETTO

SERRAMENTI INTERNI

CONTEGGIO PORTE					
pos.	larghezza	altezza	sup. mq.	n° ante	verso ante
1	1,04	2,10	2,18	1	sx
2	1,00	2,10	2,10	1	sx
3	1,04	2,10	2,18	1	dx
4	0,90	2,10	1,89	1	dx
5	0,90	2,10	1,89	1	sx
6	0,70	2,10	1,47	1	dx
7	0,70	2,10	1,47	1	dx
8	0,70	2,10	1,47	1	dx
9	1,34	2,10	2,81	1	dx
10	1,09	2,10	2,29	1	dx
11	0,90	2,10	1,89	1	dx
12	0,90	2,10	1,89	1	dx
13	1,00	2,10	2,10	1	dx

INFISSI ESTERNI										
ISTITUTO GARGALLO					CONTEGGIO INFISSI					
PIANO TERRA					SCURETTI 8.3.3.1					
n°	pos.	larghezza	altezza	sup. mq.	larghezza	altezza	sup. mq.			
1	1	1,20	1,80	2,16	1,20	1,80	2,16			
2	2	1,20	1,80	2,16	1,20	1,80	2,16			
3	3	1,20	1,80	2,16	1,20	1,80	2,16			
4	4	1,20	1,80	2,16	1,20	1,80	2,16			
5	5	1,20	1,80	2,16	1,20	1,80	2,16			
6	6	1,20	1,80	2,16	1,20	1,80	2,16			
7	7	1,30	1,20	1,56	1,30	1,20	1,56			
8	16	0,75	1,80	1,35	portone					
9	17	1,00	1,65	1,65	1,00	1,50	1,65			
10	18	1,32	2,75	3,63	1,32	1,85	2,44			
11	19	1,00	1,65	1,65	1,00	1,65	1,65			
12	20	1,00	1,60	1,60	1,00	1,60	1,60			
13	20b	1,25	2,30	2,88						
14	21	1,50	2,60	3,90	portone					
15	22	1,00	1,60	1,60	1,00	1,60	1,60			
16	22b	1,25	2,30	2,88						
17	23	1,00	2,75	2,75	1,32	2,00	2,64			
18	24	1,32	2,75	3,63	1,32	2,00	2,64			
19	25	1,00	2,75	2,75	1,32	2,00	2,64			
20	26	0,75	1,80	1,35	portone					
21	38	1,20	3,50	4,20	portone					
22	39	1,00	1,65	1,65	1,00	1,65	1,65			
23	40	1,35	1,65	2,23	1,35	1,65	2,23			
24	41	1,00	1,65	1,65	1,00	1,65	1,65			
25	42	1,00	1,65	1,65	1,00	1,65	1,65			
26	43	3,00	1,50	4,50						
				superf. Tot.	62,01	superf. Tot.		38,56		