



SEZIONE N. : 8

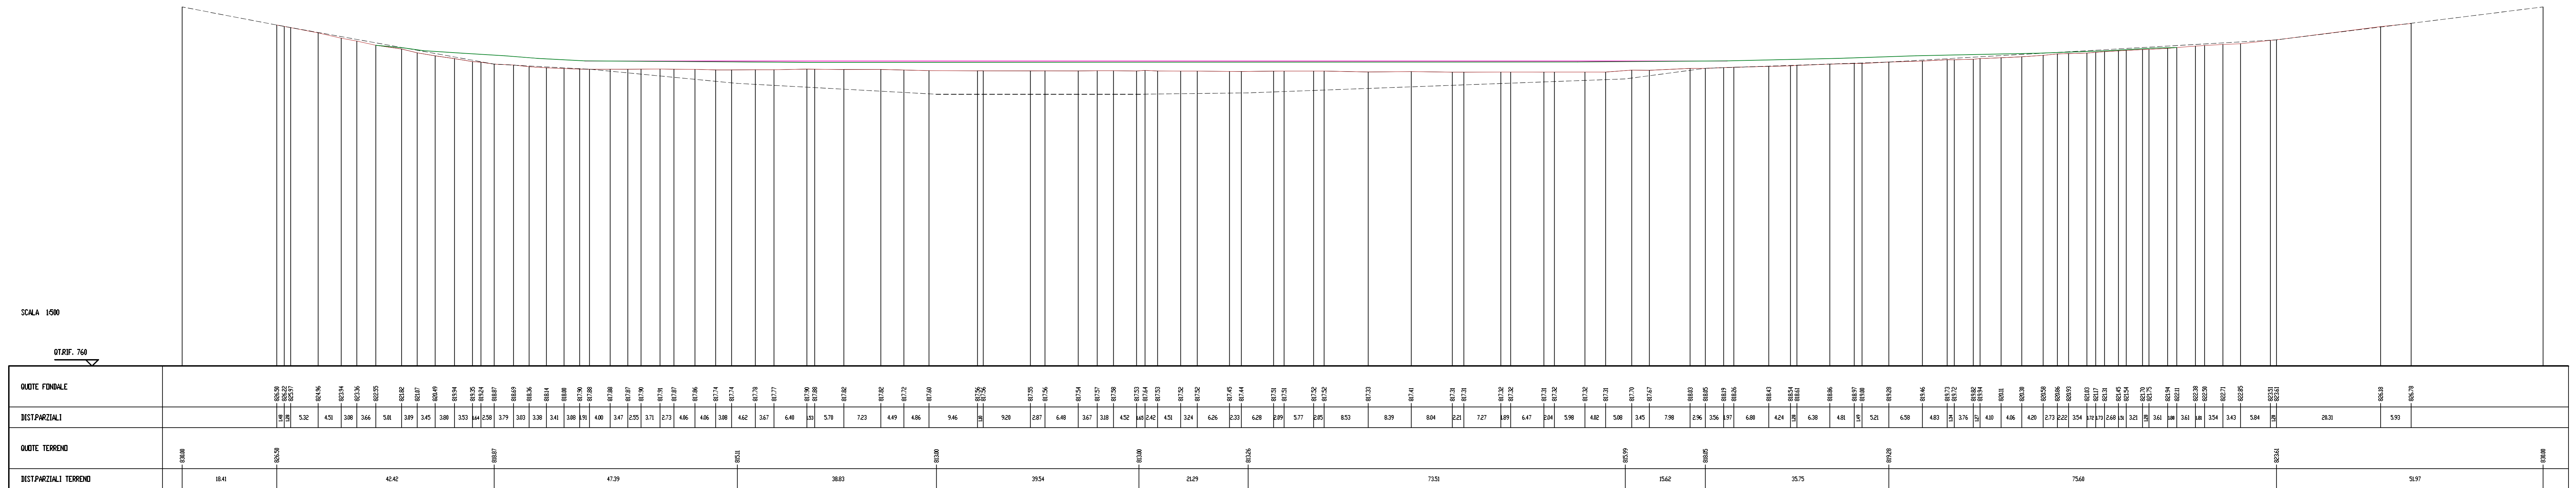

SEZIONE N. : 9

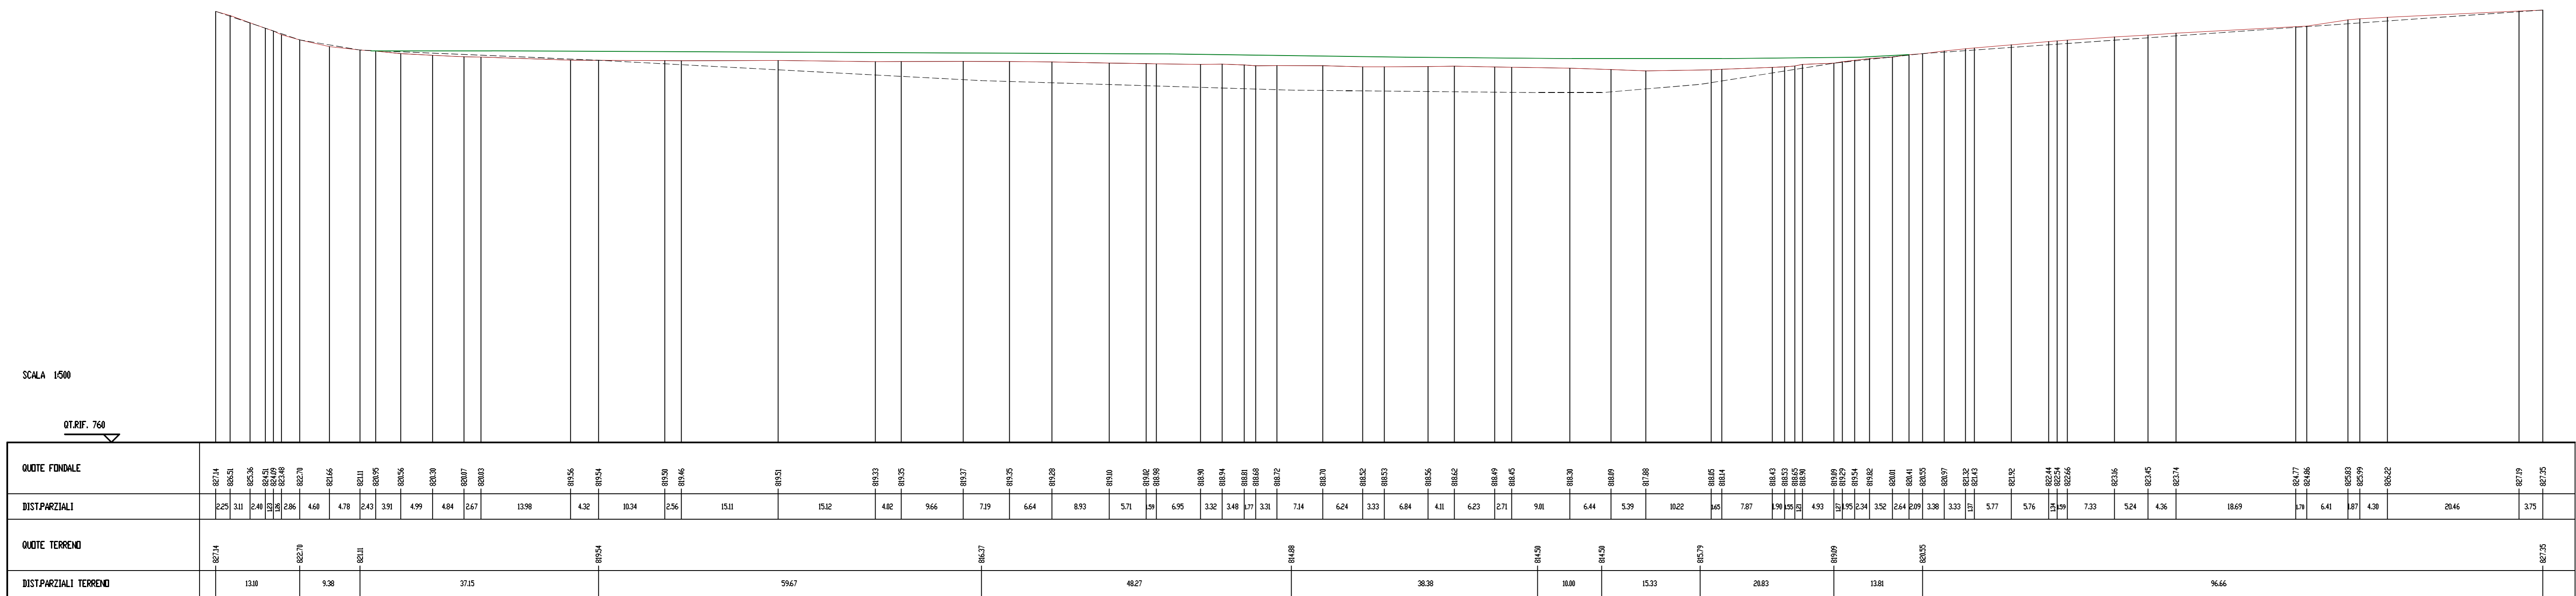

LEGENDA

- - - - TERRENO NATURALE
 - - - - TETTO MATERIALE D'INTERRIMENTO 2006
 - - - - TETTO MATERIALE D'INTERRIMENTO 2016
 - - - - TETTO MATERIALE D'INTERRIMENTO 2018


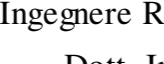
N.B.: IL PROFILO DEL TERRENO NATURALE È STATO RICOSTRUITO IN MODO DEL TUTTO APPROSSIMATO IN QUANTO NON È DISPONIBILE IL RILIEVO ORIGINARIO DELL'AREA D'INVASO PRIMA DELL'INTERRIMENTO. PERTANTO TALE PROFILO HA SOLO CARATTERE INDICATIVO.

SICILIACQUE S.p.A.

DIGA DI PIANO DEL LEONE
COMUNE DI CASTRONUOVO DI SICILIA - PRIZZI (PA)
N° ARCH. R.I.D. 167

PROGETTO DI GESTIONE INVASO

<p>Titolo</p> <p>RILIEVO BATIMETRICO DELL'INVASO</p> <p>SEZIONI 8-9</p>	<p>All.</p> <p>B4.3</p>
	<p>Data</p>
	<p>Gennaio 2021</p>
	<p>Scala</p> <p>1 : 500</p>

Sicifacque S.p.A.
Il direttore operativo
Dott. Ing. Massimo Burrigano

Ingegnere Responsabile della Sicurezza
Dott. Ing. Alphonso Cusumano
ing. Alphonso Cusumano
n. 5248 Albo degli Ingegneri
PALERMO


I progettisti

Dott. Ing. Giancarlo Madoni

ORDINE INGEGNERI
PROV. BRESCIA
N. 528

Dott. Ing. Poul Erik Nielsen

ORDINE INGEGNERI DELLO SVIZZERA
DOTT. ING.
Nielsen Poul Erik
Gr. A. Bologn.
a) civile e impiantistica
n°A.16043

s.i.a. studio ingegneri associati Milano