



PARTICOLARE TIPO PARATIE

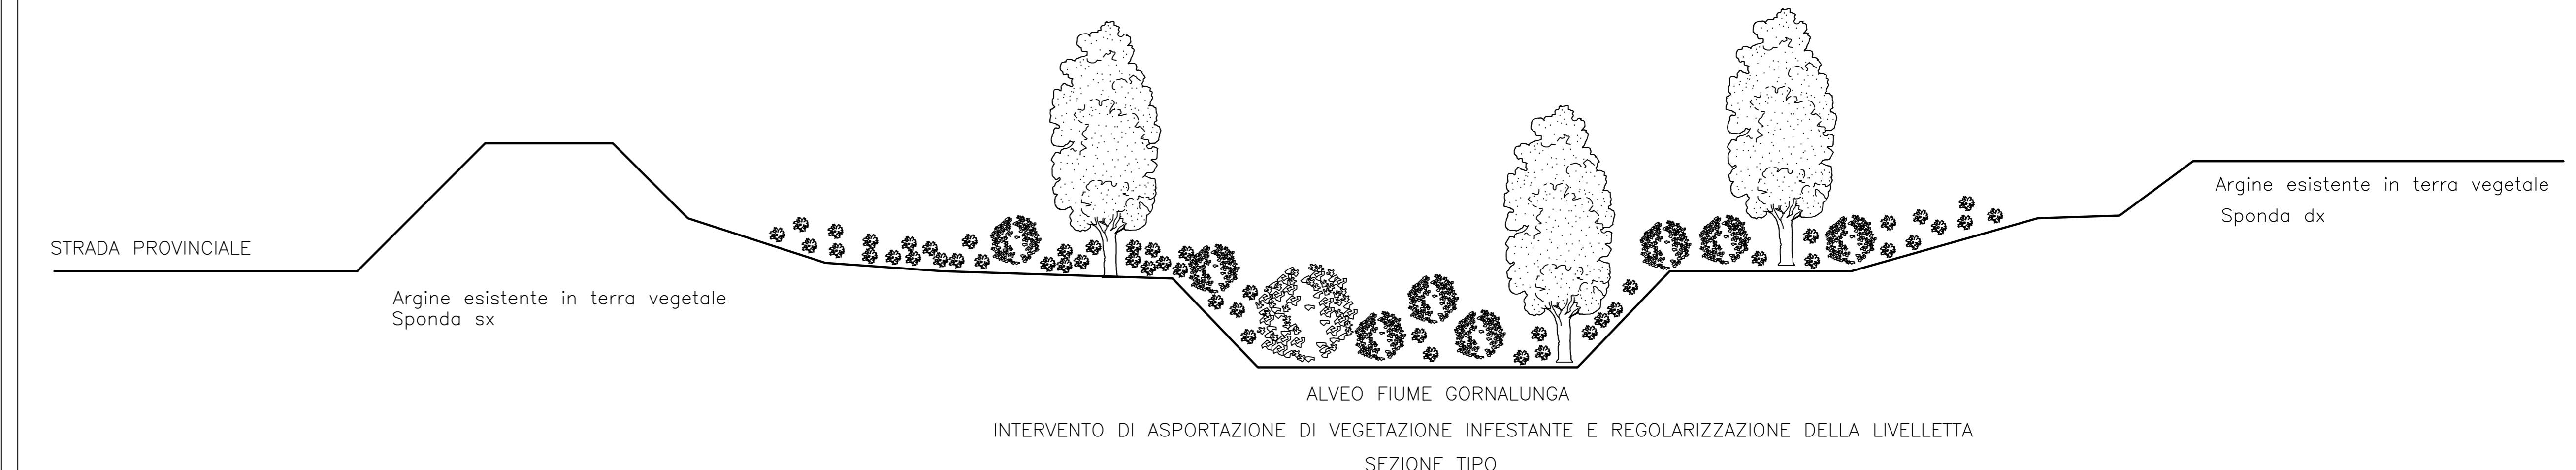

INTERVENTO DI ASPORTAZIONE DI VEGETAZIONE INFESTANTE E REGOLARIZZAZIONE DELLA LIVELLETTA SEZIONE TIPO

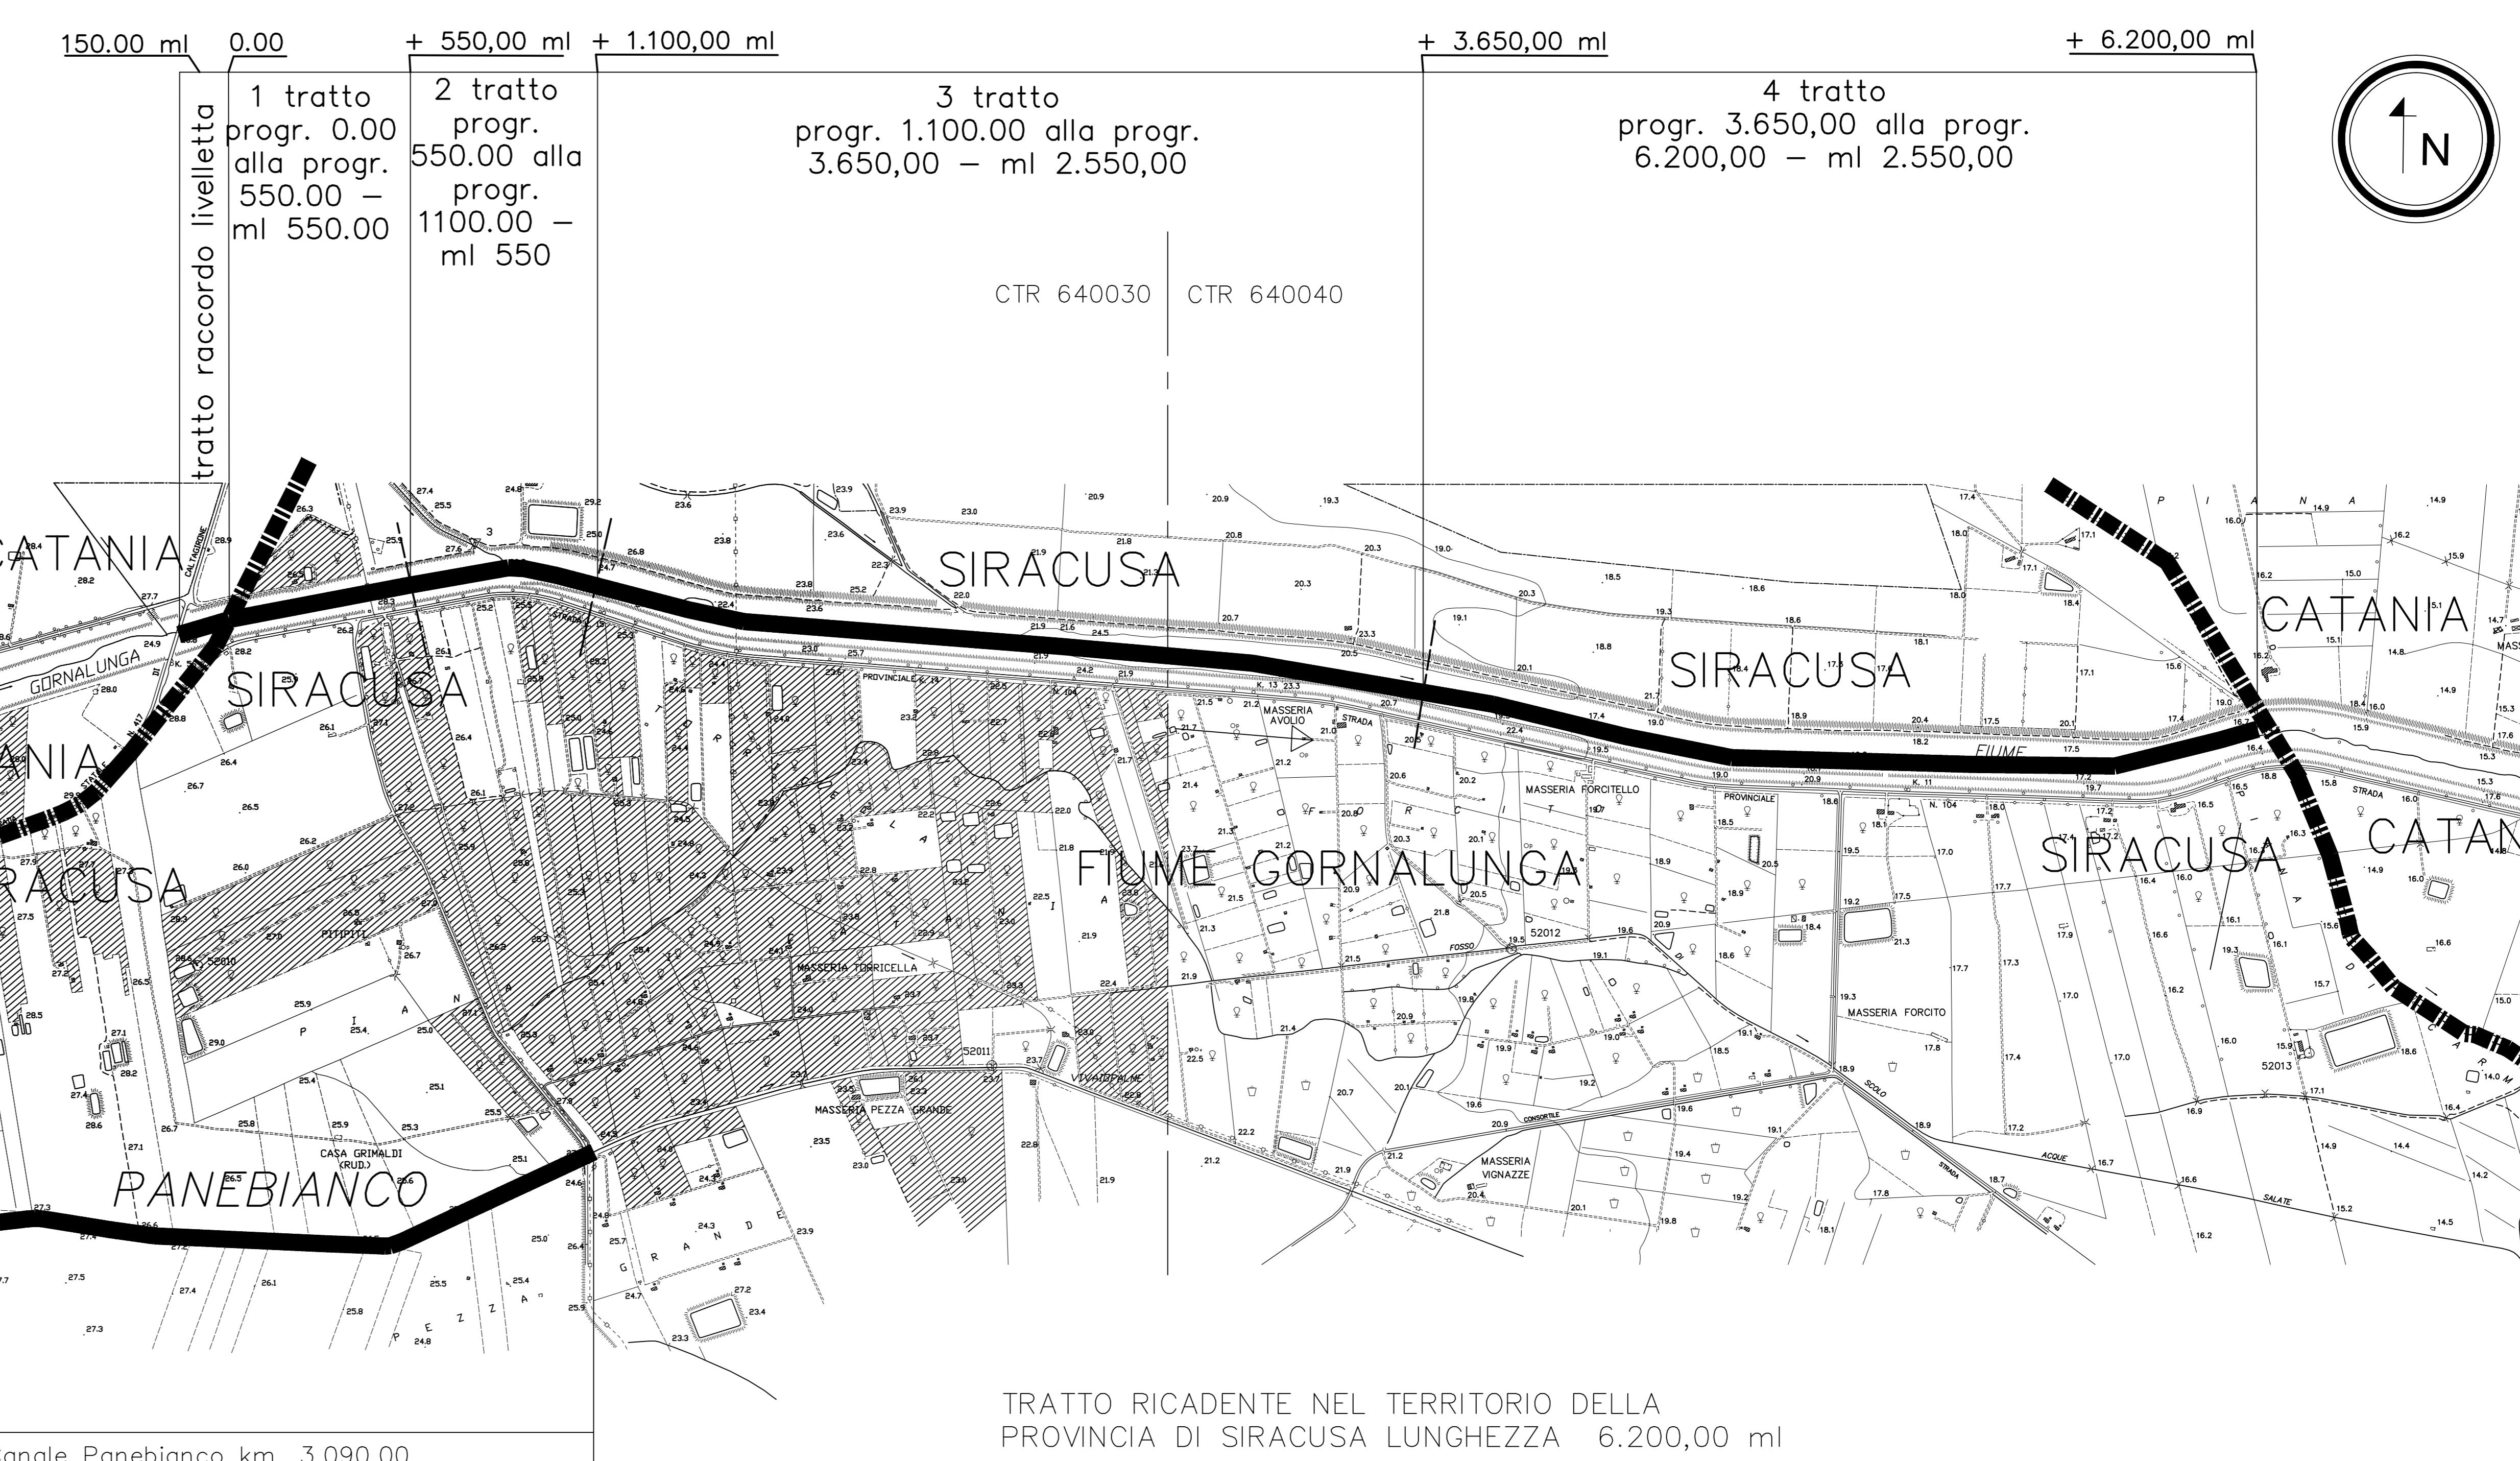

PONTE SULLA SP 69,
PARTICOLARE PARAT

TRATTO RICADENTE NEL TERRITORIO DELLA
PROVINCIA DI SIRACUSA LUNGHEZZA 6.200,00 ml

