



PLANIMETRIA AREA DI INTERVENTO scala 1:1000

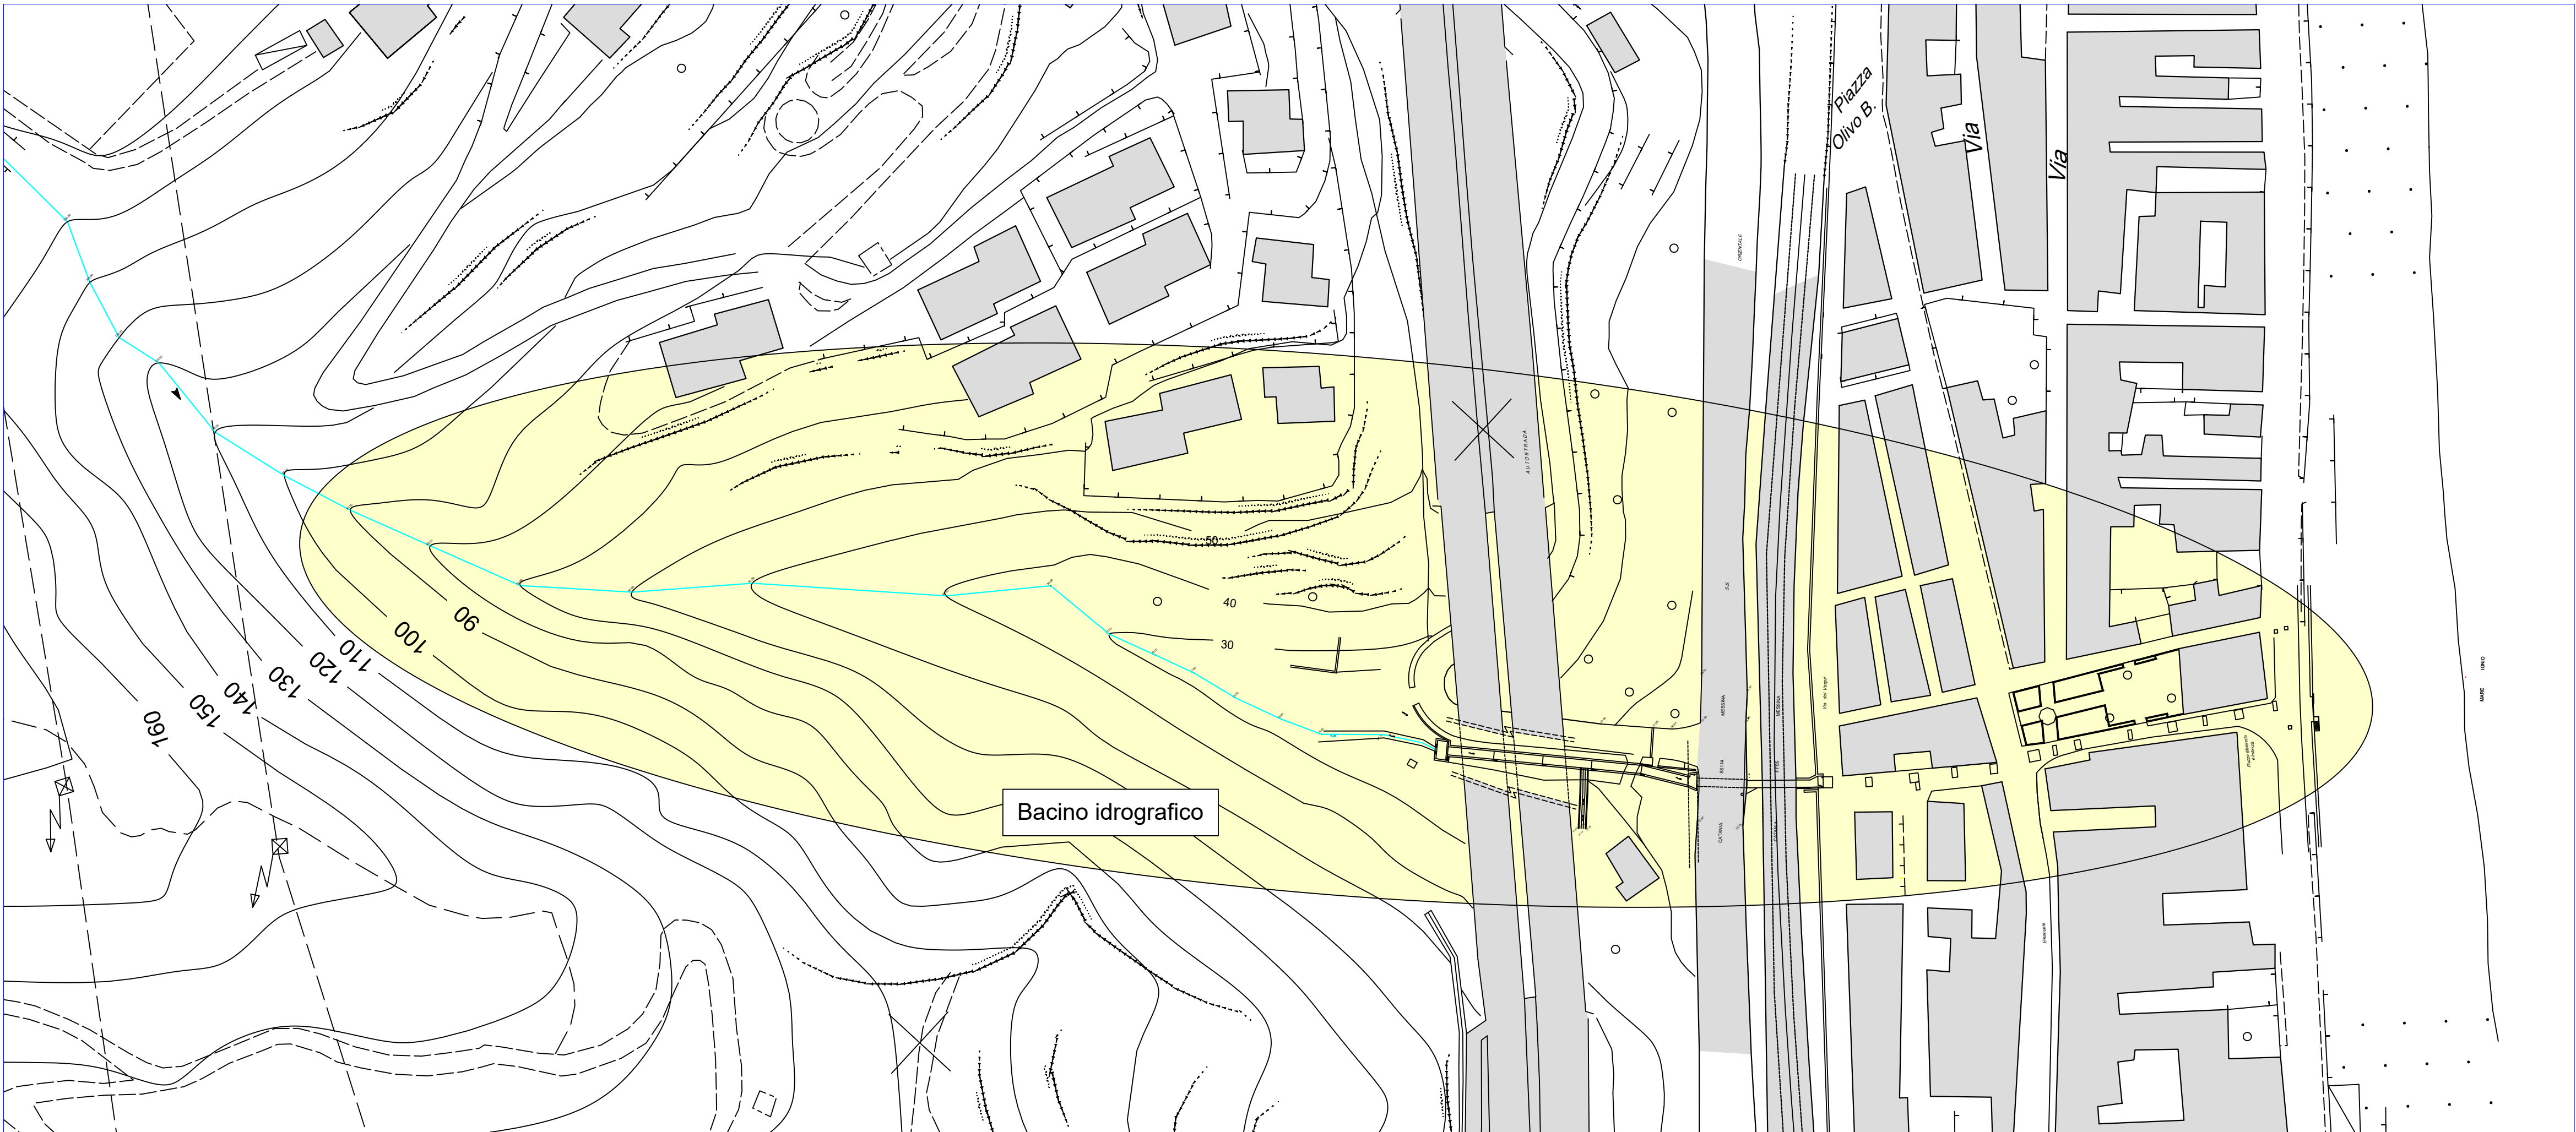

INQUADRAMENTO TERRITORIALE scala 1:20.000

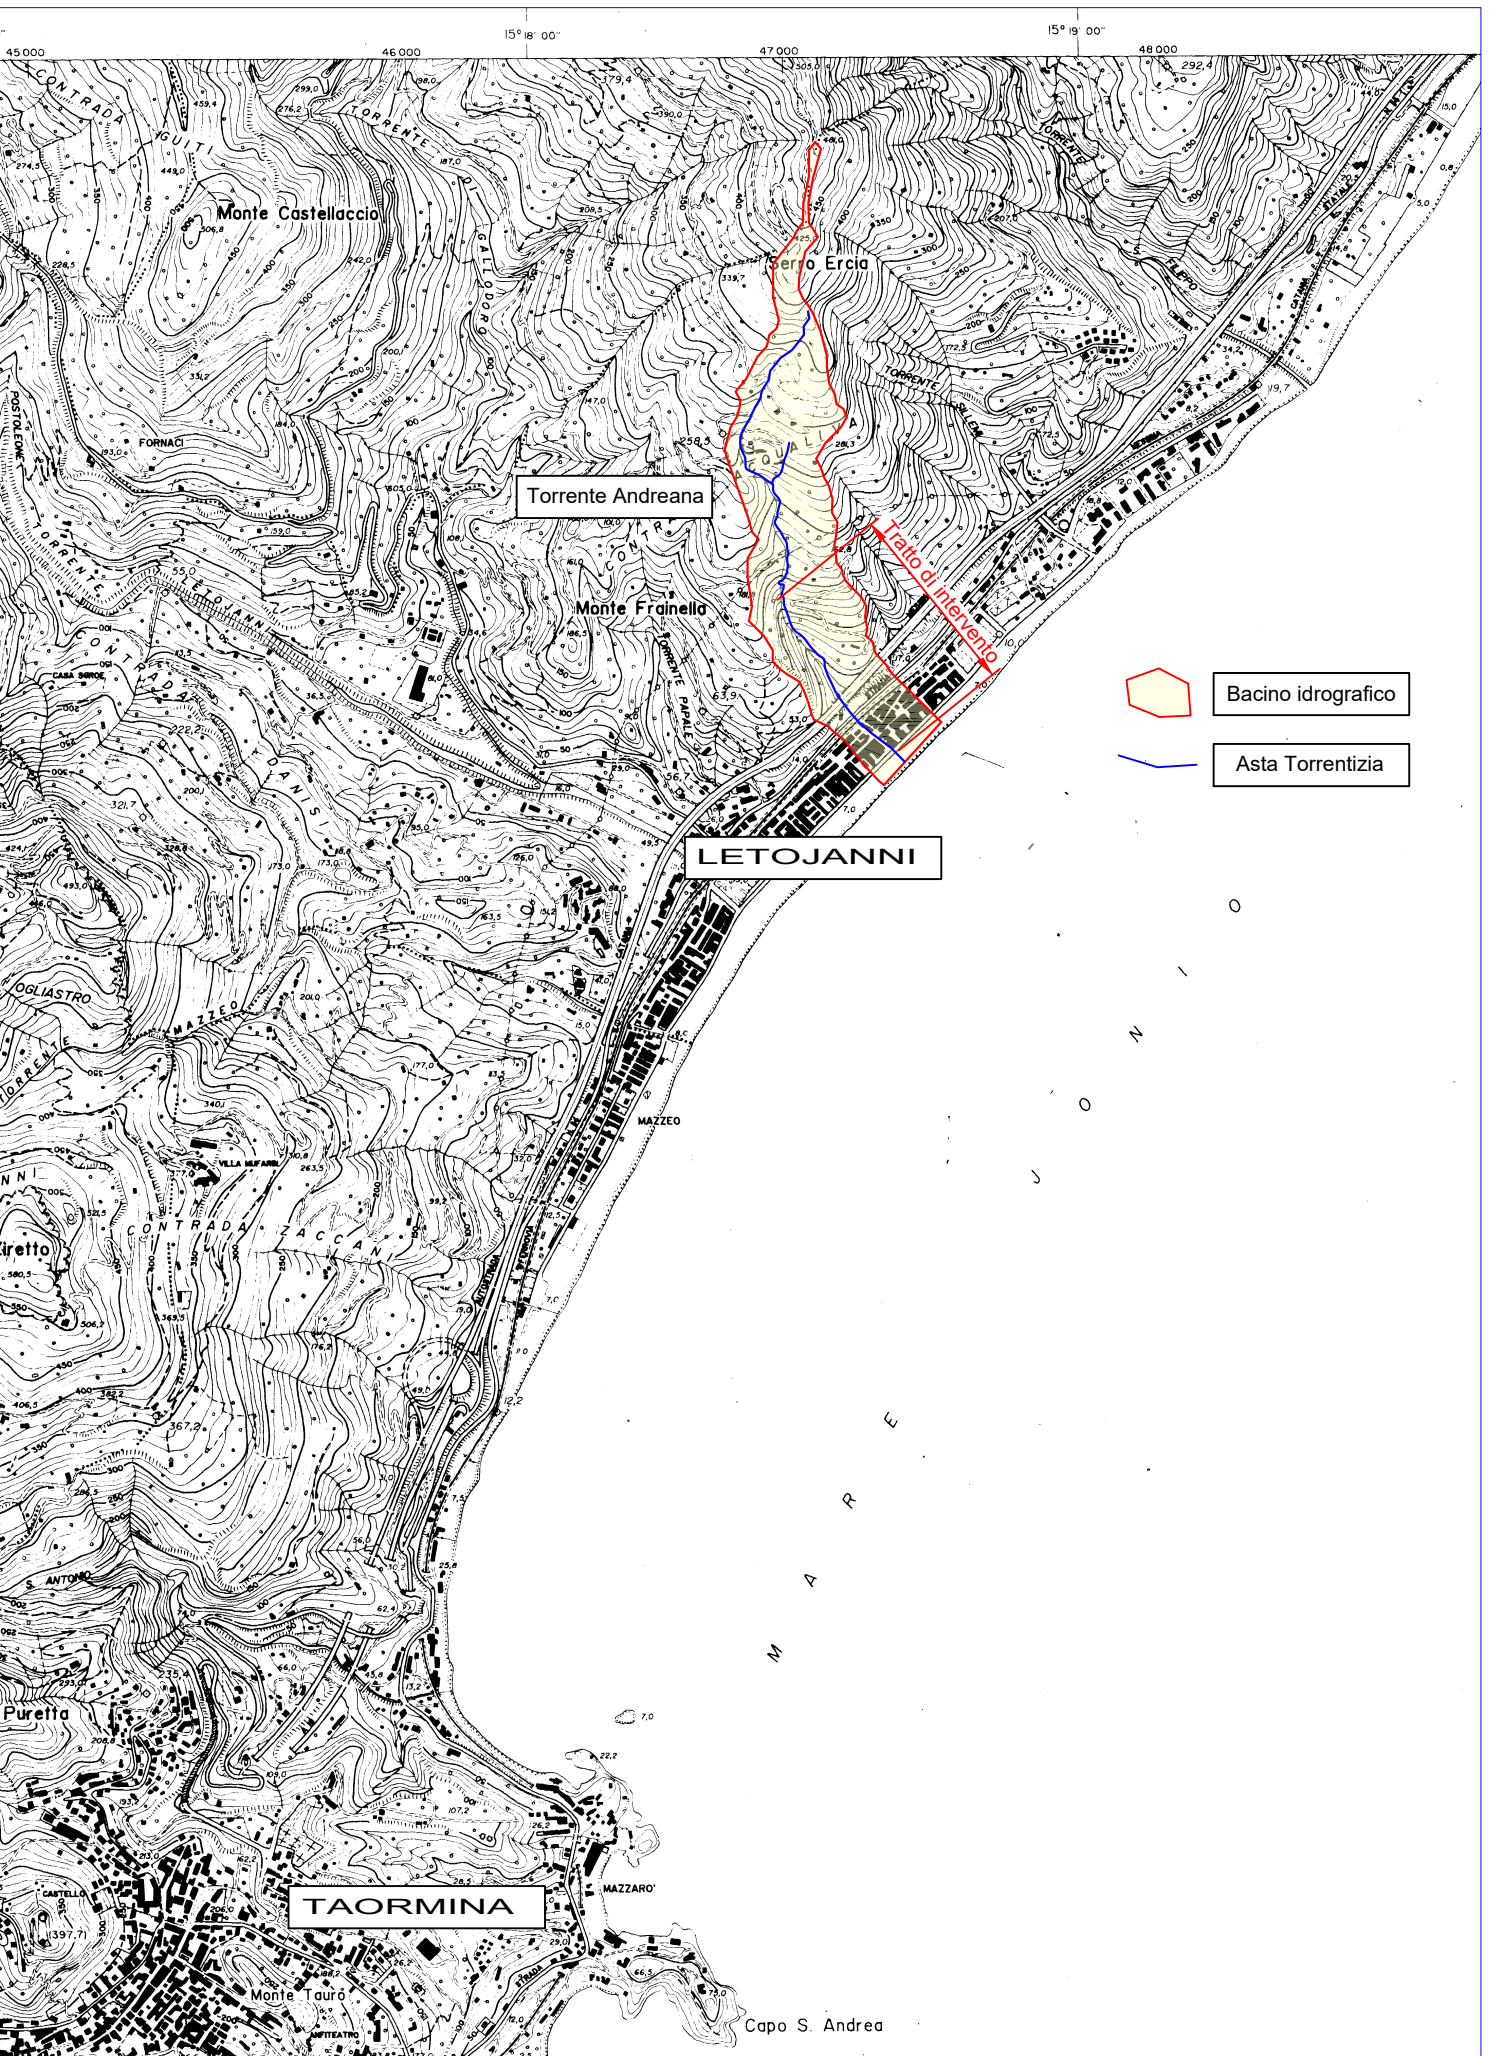



COMUNE DI LETOJANNI

RIQUALIFICAZIONE E RIPRISTINO AMBIENTALE DEL TORRENTE ANDREANA

MESSA IN SICUREZZA E CONSOLIDAMENTO A DIFESA DEL CENTRO ABITATO DEL COMUNE DI LETOJANNI

PROGETTO DEFINITIVO



CODICE ELABORATO:
T.1


OGGETTO:
INQUADRAMENTO TERRITORIALE E PLANIMETRIA DI INTERVENTO

DATA:
NOVEMBRE 2020


ID ELABORATO:
ME_LTN_20_PD_R_1

SCALA:
VARIE

PROGETTAZIONE:
Raggruppamento temporaneo:
Dott. Ing. Domenico Majolino (Capogruppo mandatario)
N.E. tec s.r.l (Mandante)
Dott. Ing. Elvira Cappotto (Mandante)
Gruppo di lavoro:
Ing. Salvatore Merlino (N.E.Tec.s.r.l.) - Sicurezza in progettazione
Ing Domenico Majolino - Progettazione coordinamento ed integrazione prestazioni specialistiche
Ing Giovanna Baratta (N.E.Tec s.r.l.) - Progettazione idraulica
Ing Marilena Maccora (N.E.Tec s.r.l.) - Progettazione strutturale
Ing Viviana Celona (N.E.Tec s.r.l.) - Computi
Arch. Vincenzo Bombaci (N.E.Tec.s.r.l.) - Elaborazioni grafiche
Ing Elvira Cappotto (mandante giovane professionista) - Coprogettazione

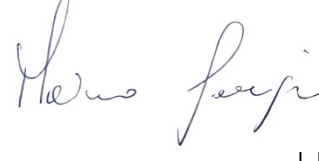R.U.P:
Geom. Sergio Marino


VISTI/APPROVAZIONI:

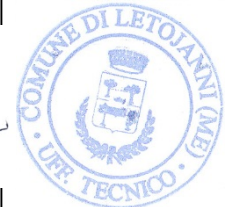

CITTA' METROPOLITANA DI MESSINA

VISTO: - Si esprime parere favorevole
In linea tecnica ai sensi art. 27
Del Decreto Legislativo n. 50/20016 e ss.mm.ii.

Data 28/10/2021

