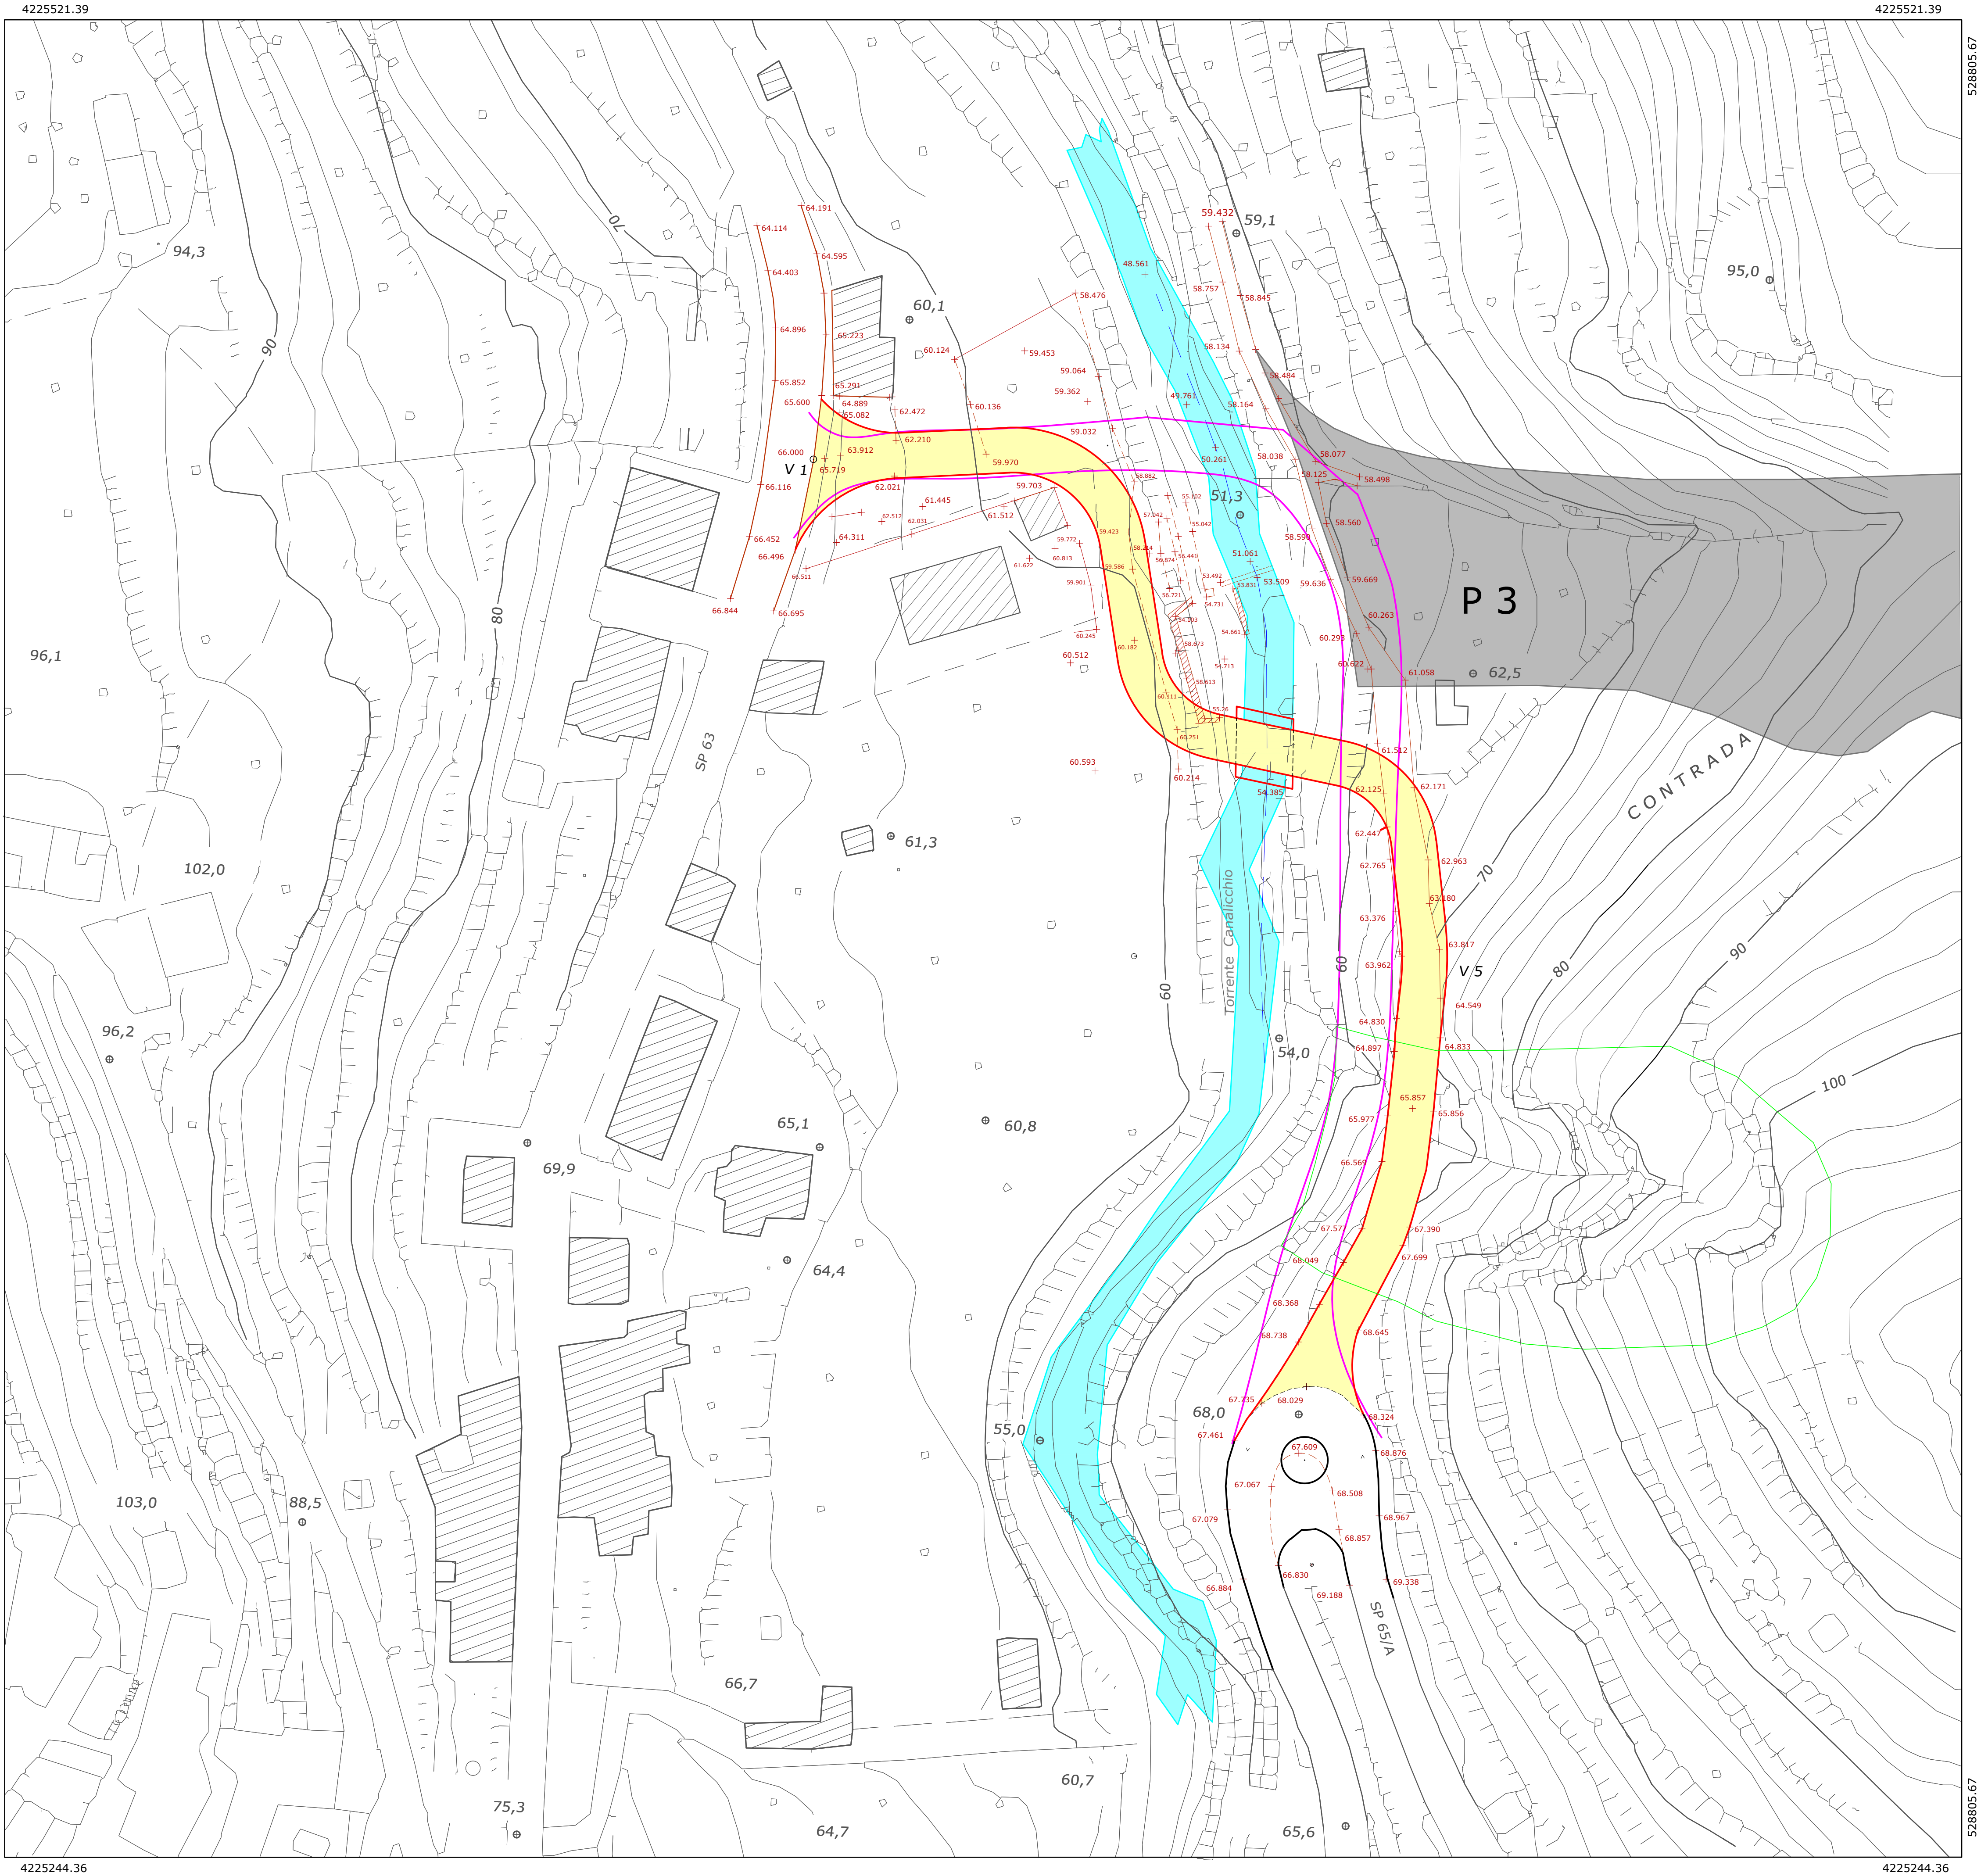


**LEGENDA**

- STRADA PREVISTA NEL P.R.G.
- STRADA IN VARIANTE AL P.R.G.
- ZONA DI PERICOLOSITA' P3 elevato, dissesto 005-SCO-009 della carta CTR 600040 - San Filippo del Mela

COMUNE DI

**CONDRO'**

**CITTA' METROPOLITANA DI MESSINA**

|                      |  |   |  |
|----------------------|--|---|--|
| 3                    |  | Data   |  |
| Disegnato            |  | Elaborato   |  |
| Scala                |  | Tavola n°   |  |
| scala 1:500          |  | 2   |  |
| Oggetto              |  | Progetto di fattibilità tecnica ed economica in variante per la realizzazione di una via di fuga tra la strada provinciale Condor - San Pier Niceto e la strada provinciale Condor - SS113 |  |
| Progettista (firma)  |  | Committente   |  |
| Progettista (timbro) |  | COMUNE DI CONDRO'   |  |
| Data                 |  | 29/09/2022   |  |

SEDE LEGALE BARCELONA P.G.  
SEDE OPERATIVA VIA STATALE 316 - 98042 - FACE DEL MELA - ME - ITALIA - PART. IVA 02849870833 - TEL. 349 1475982 - E-MAIL keopsingegneria@gmail.com