PLANIMETRIA GENERALE DI PROGETTO rapp.1:500

SERVIZIO IDRICO INTEGRATO
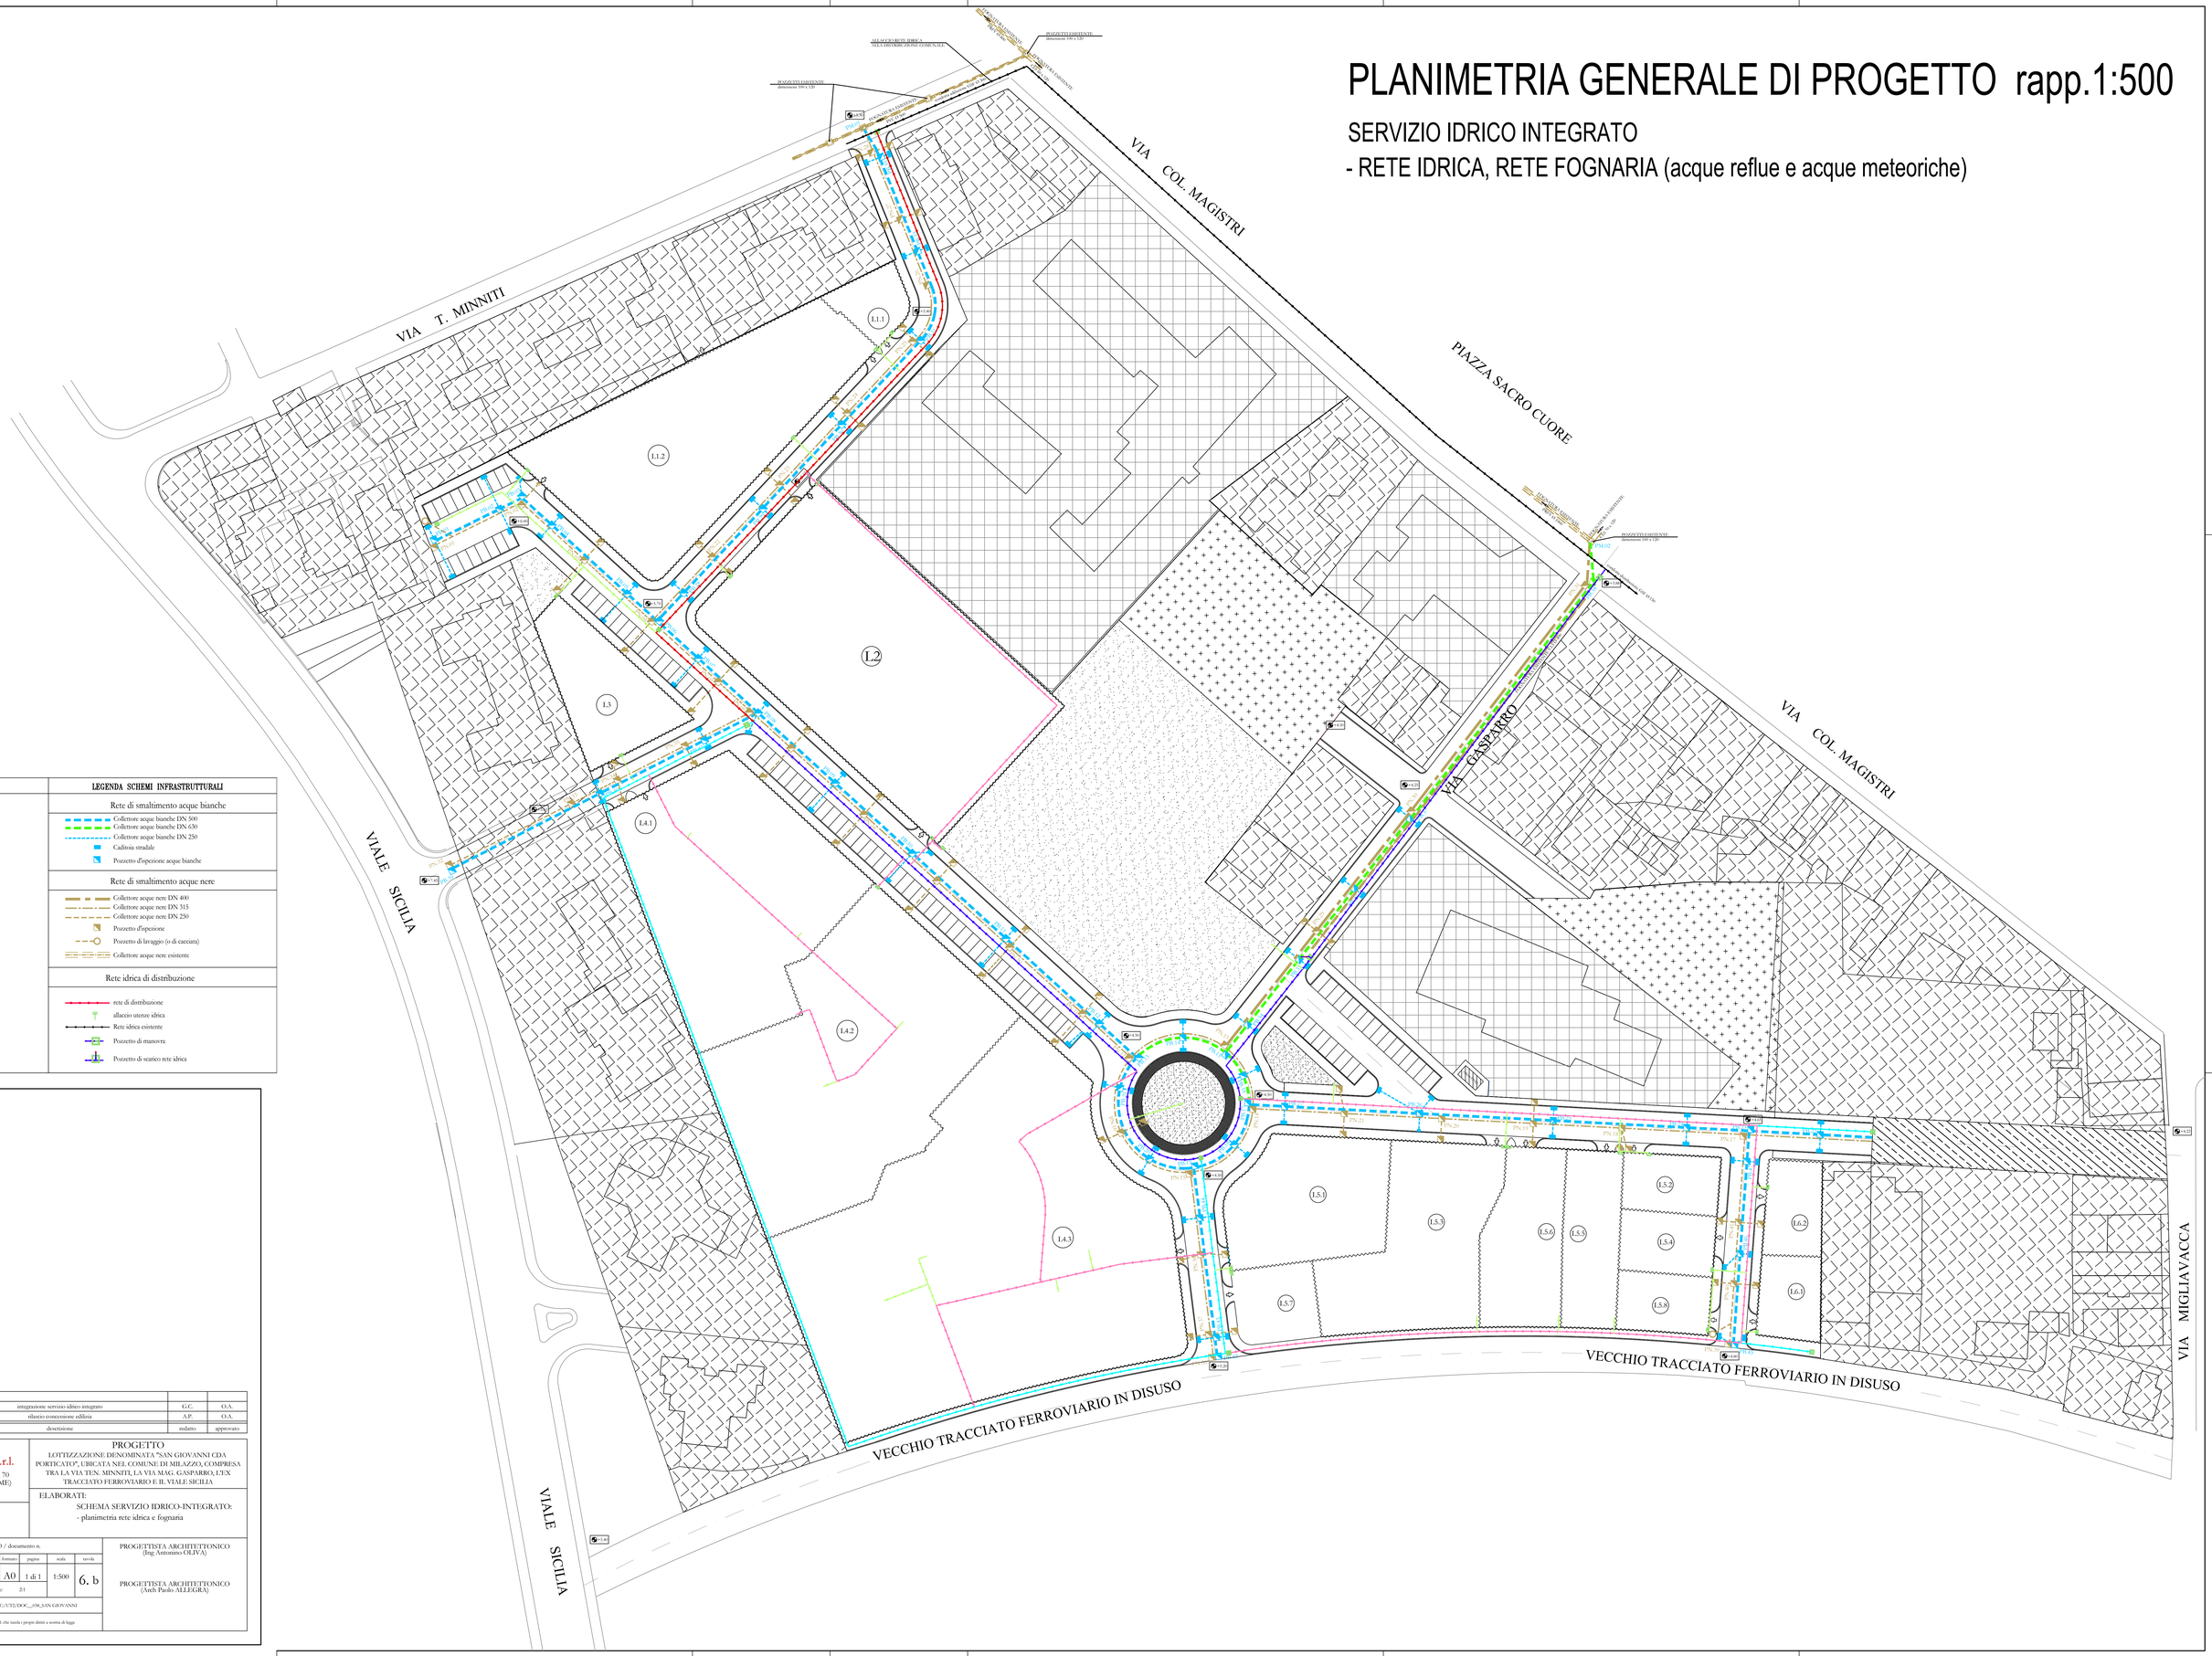
- RETE IDRICA, RETE FOGNARIA (acque reflue e acque meteoriche)