

SEZIONE TIPO

Palo illuminazione

8.00

PALO RASTREMIATO TIPO SIDERAL


Piastra in ghisa pedonabile

Tubo in PVC per illuminazione

Puntale di metallo a terra

Manufatto in cemento

LEGENDA SCHEMI		LEGENDA SCHEMI INFRASTRUTTURE	
	are abitative precintate		are attrezzate e senza precintato
	VERDE ATTREZZATO		LOTTO EDEIFICABILE
	SEDI STRADALI DA PROGETTO		Rete pubblica illuminazione
			Palo e corpo illuminante SAP 150W
			Pozzetto ipsozonale carabale 40x40 con picchetto di terra 1,5 mt.
			ALIMENTAZIONE P.I.
			QUADRO DI COMANDO P.I.
			Rete di distribuzione ENEL
			POZZETTO ENEL

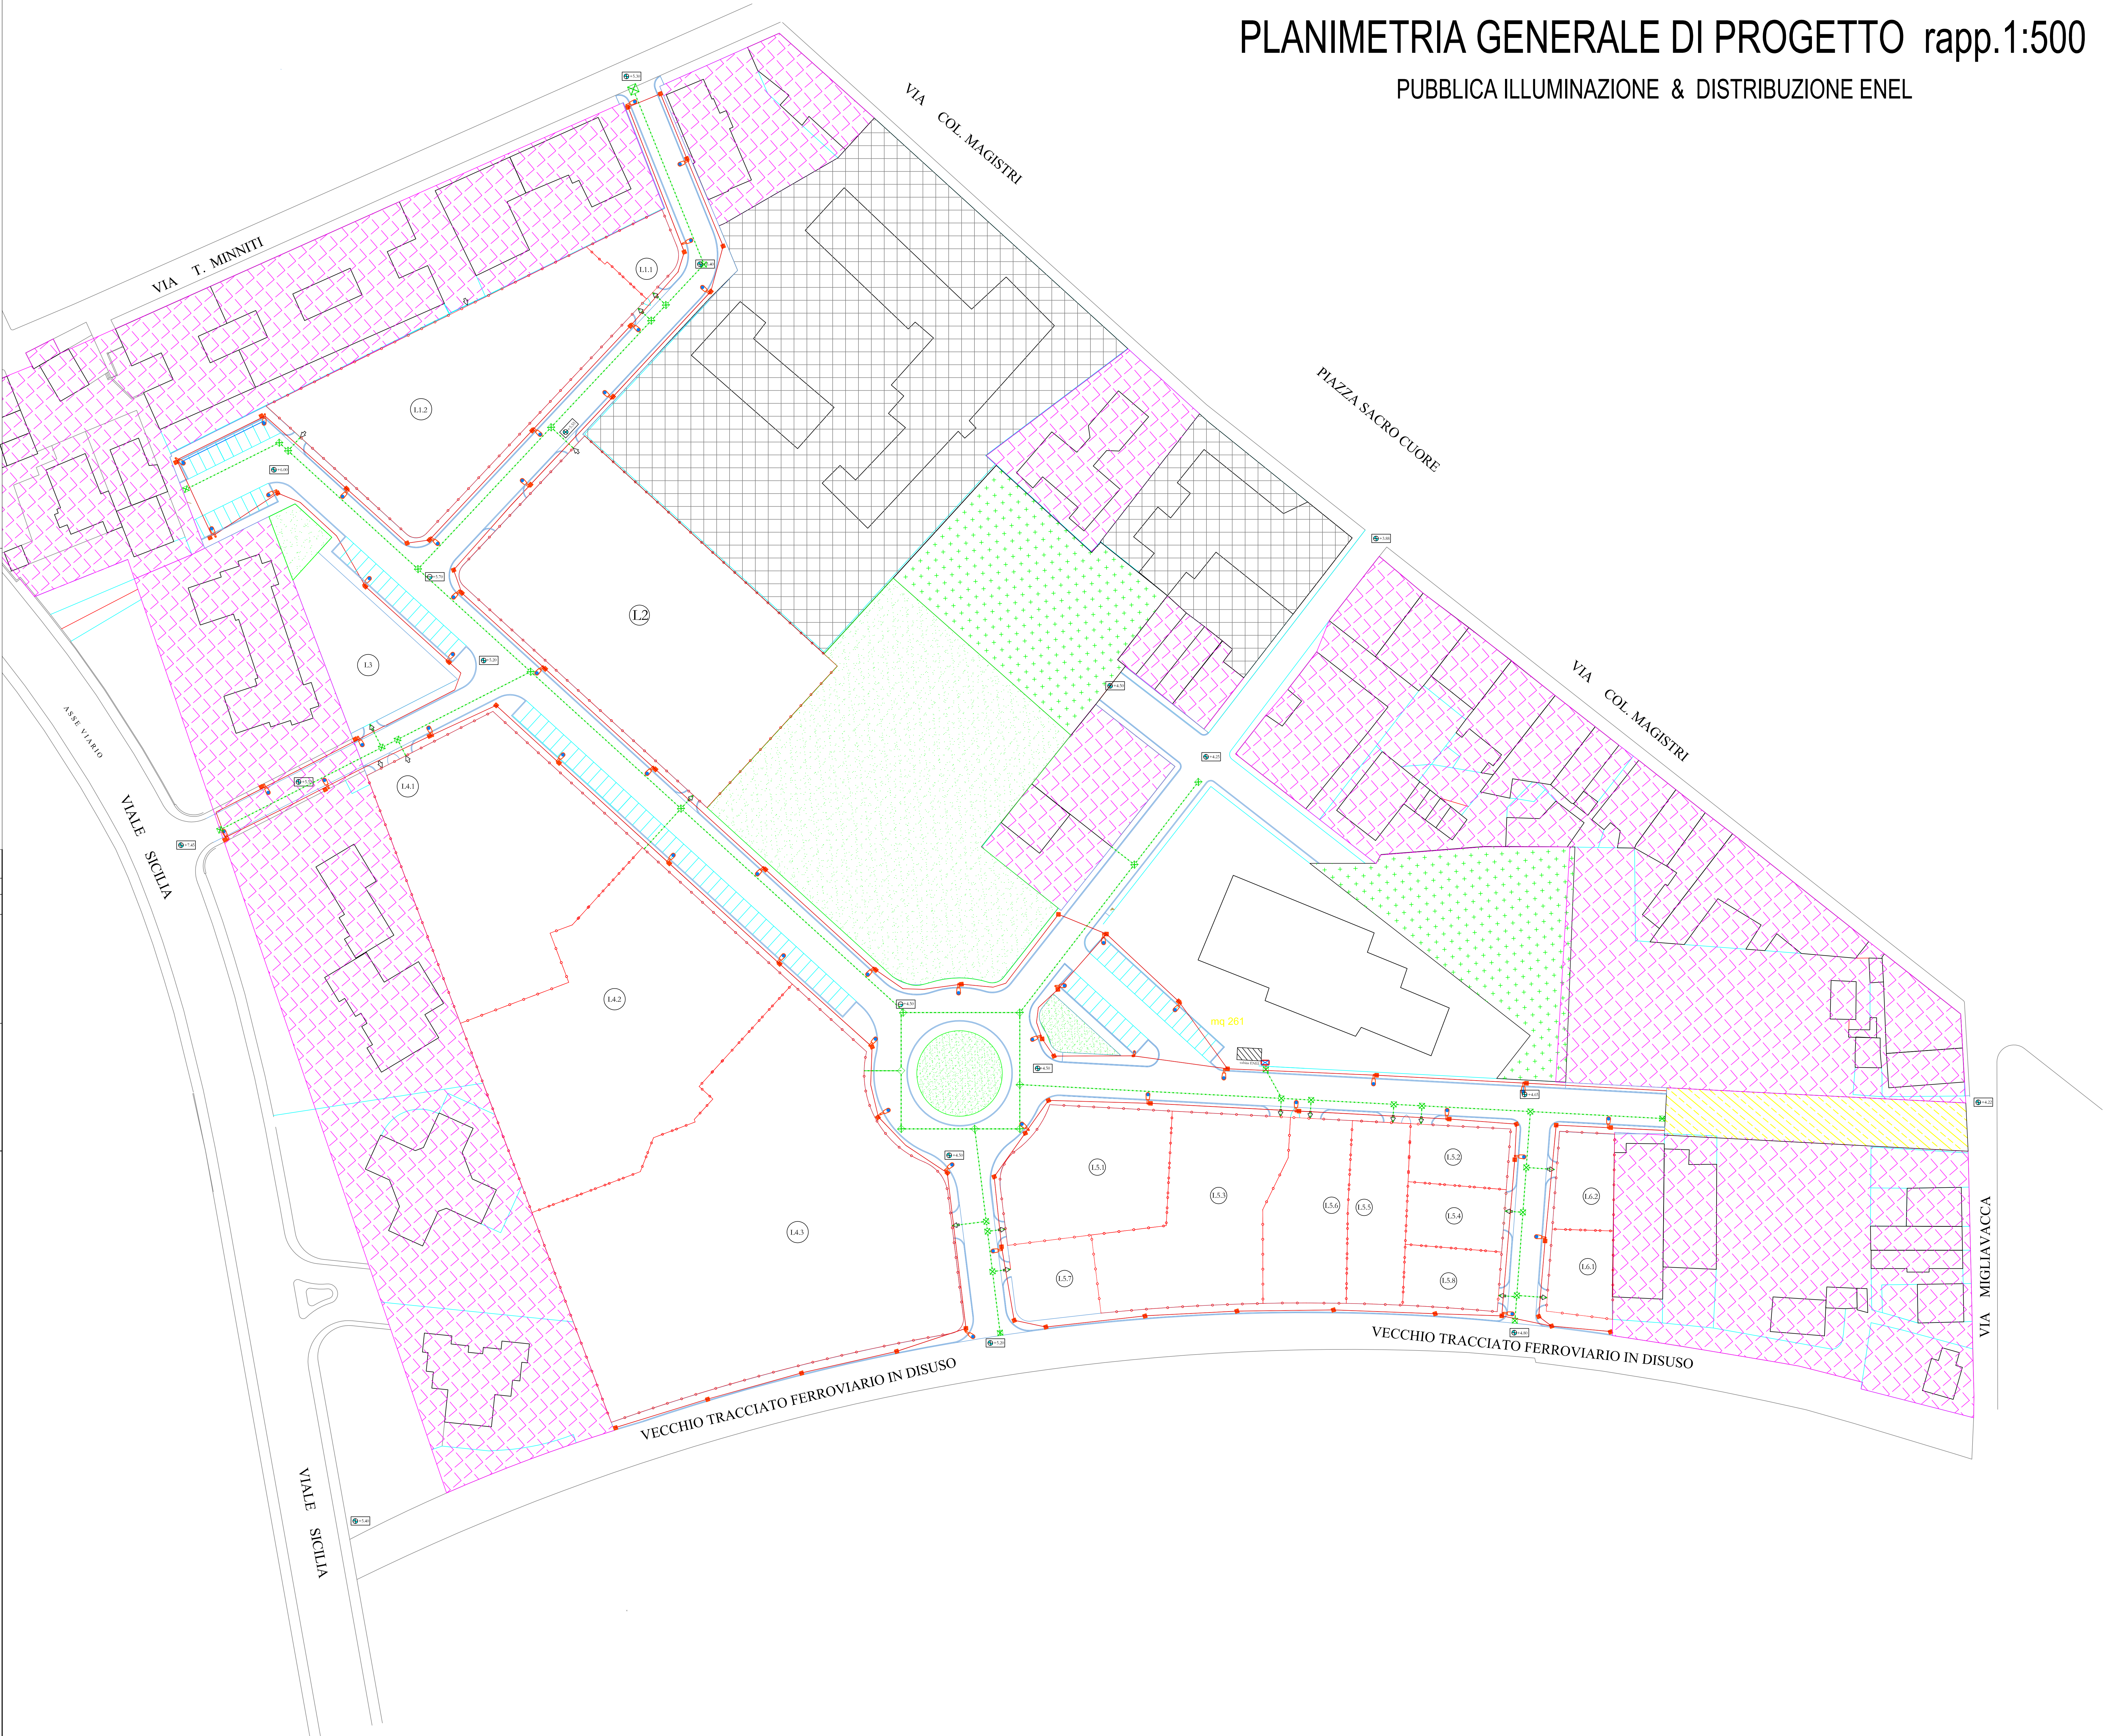

o		rilascio concessione edilizia				A?	O.A.
rev	data	destinazione				realizzato	approvato



fago s.r.l.
Via Risorgimento, 70
98057 - Milazzo (ME)

PROGETTO
LOTTIZZAZIONE DENOMINATA "SAN GIOVANNI C DA PORTICATO", UBICATA NEL COMUNE DI SAN GIOVANNI, COMPRESA TRA LA VIA TEN. MINITTI, LA VIA MAG. GASPARULO, L'EX TRACCIATO FERROVIARIO E LA VIALE SCIALOJA.

ELABORATI:
- PUBBLICA ILLUMINAZIONE E DISTRIBUZIONE ENEL. napp. 1.500.

COMITENTE
fago s.r.l. ed altri

IDENTIFICATIVO / documento n.										PROGETTISTI	
comune	tipo doc	clabrate	rev	formato	pagine	scale	levata				
0 3 8 5 1 0 0 7 0 1	155/544				di 1	1:500	7/6	Arch. Paolo ALLEGRA			
AUT. DIC. 008 2008								Ing. Antonina OLIVIA			
C/000(997-480)			di		C/UT/UD. 008_101723 SAN GIOVANNI						

Questo documento è di proprietà della FAGO s.r.l. e non può essere ristampato o copiato senza il suo permesso.