
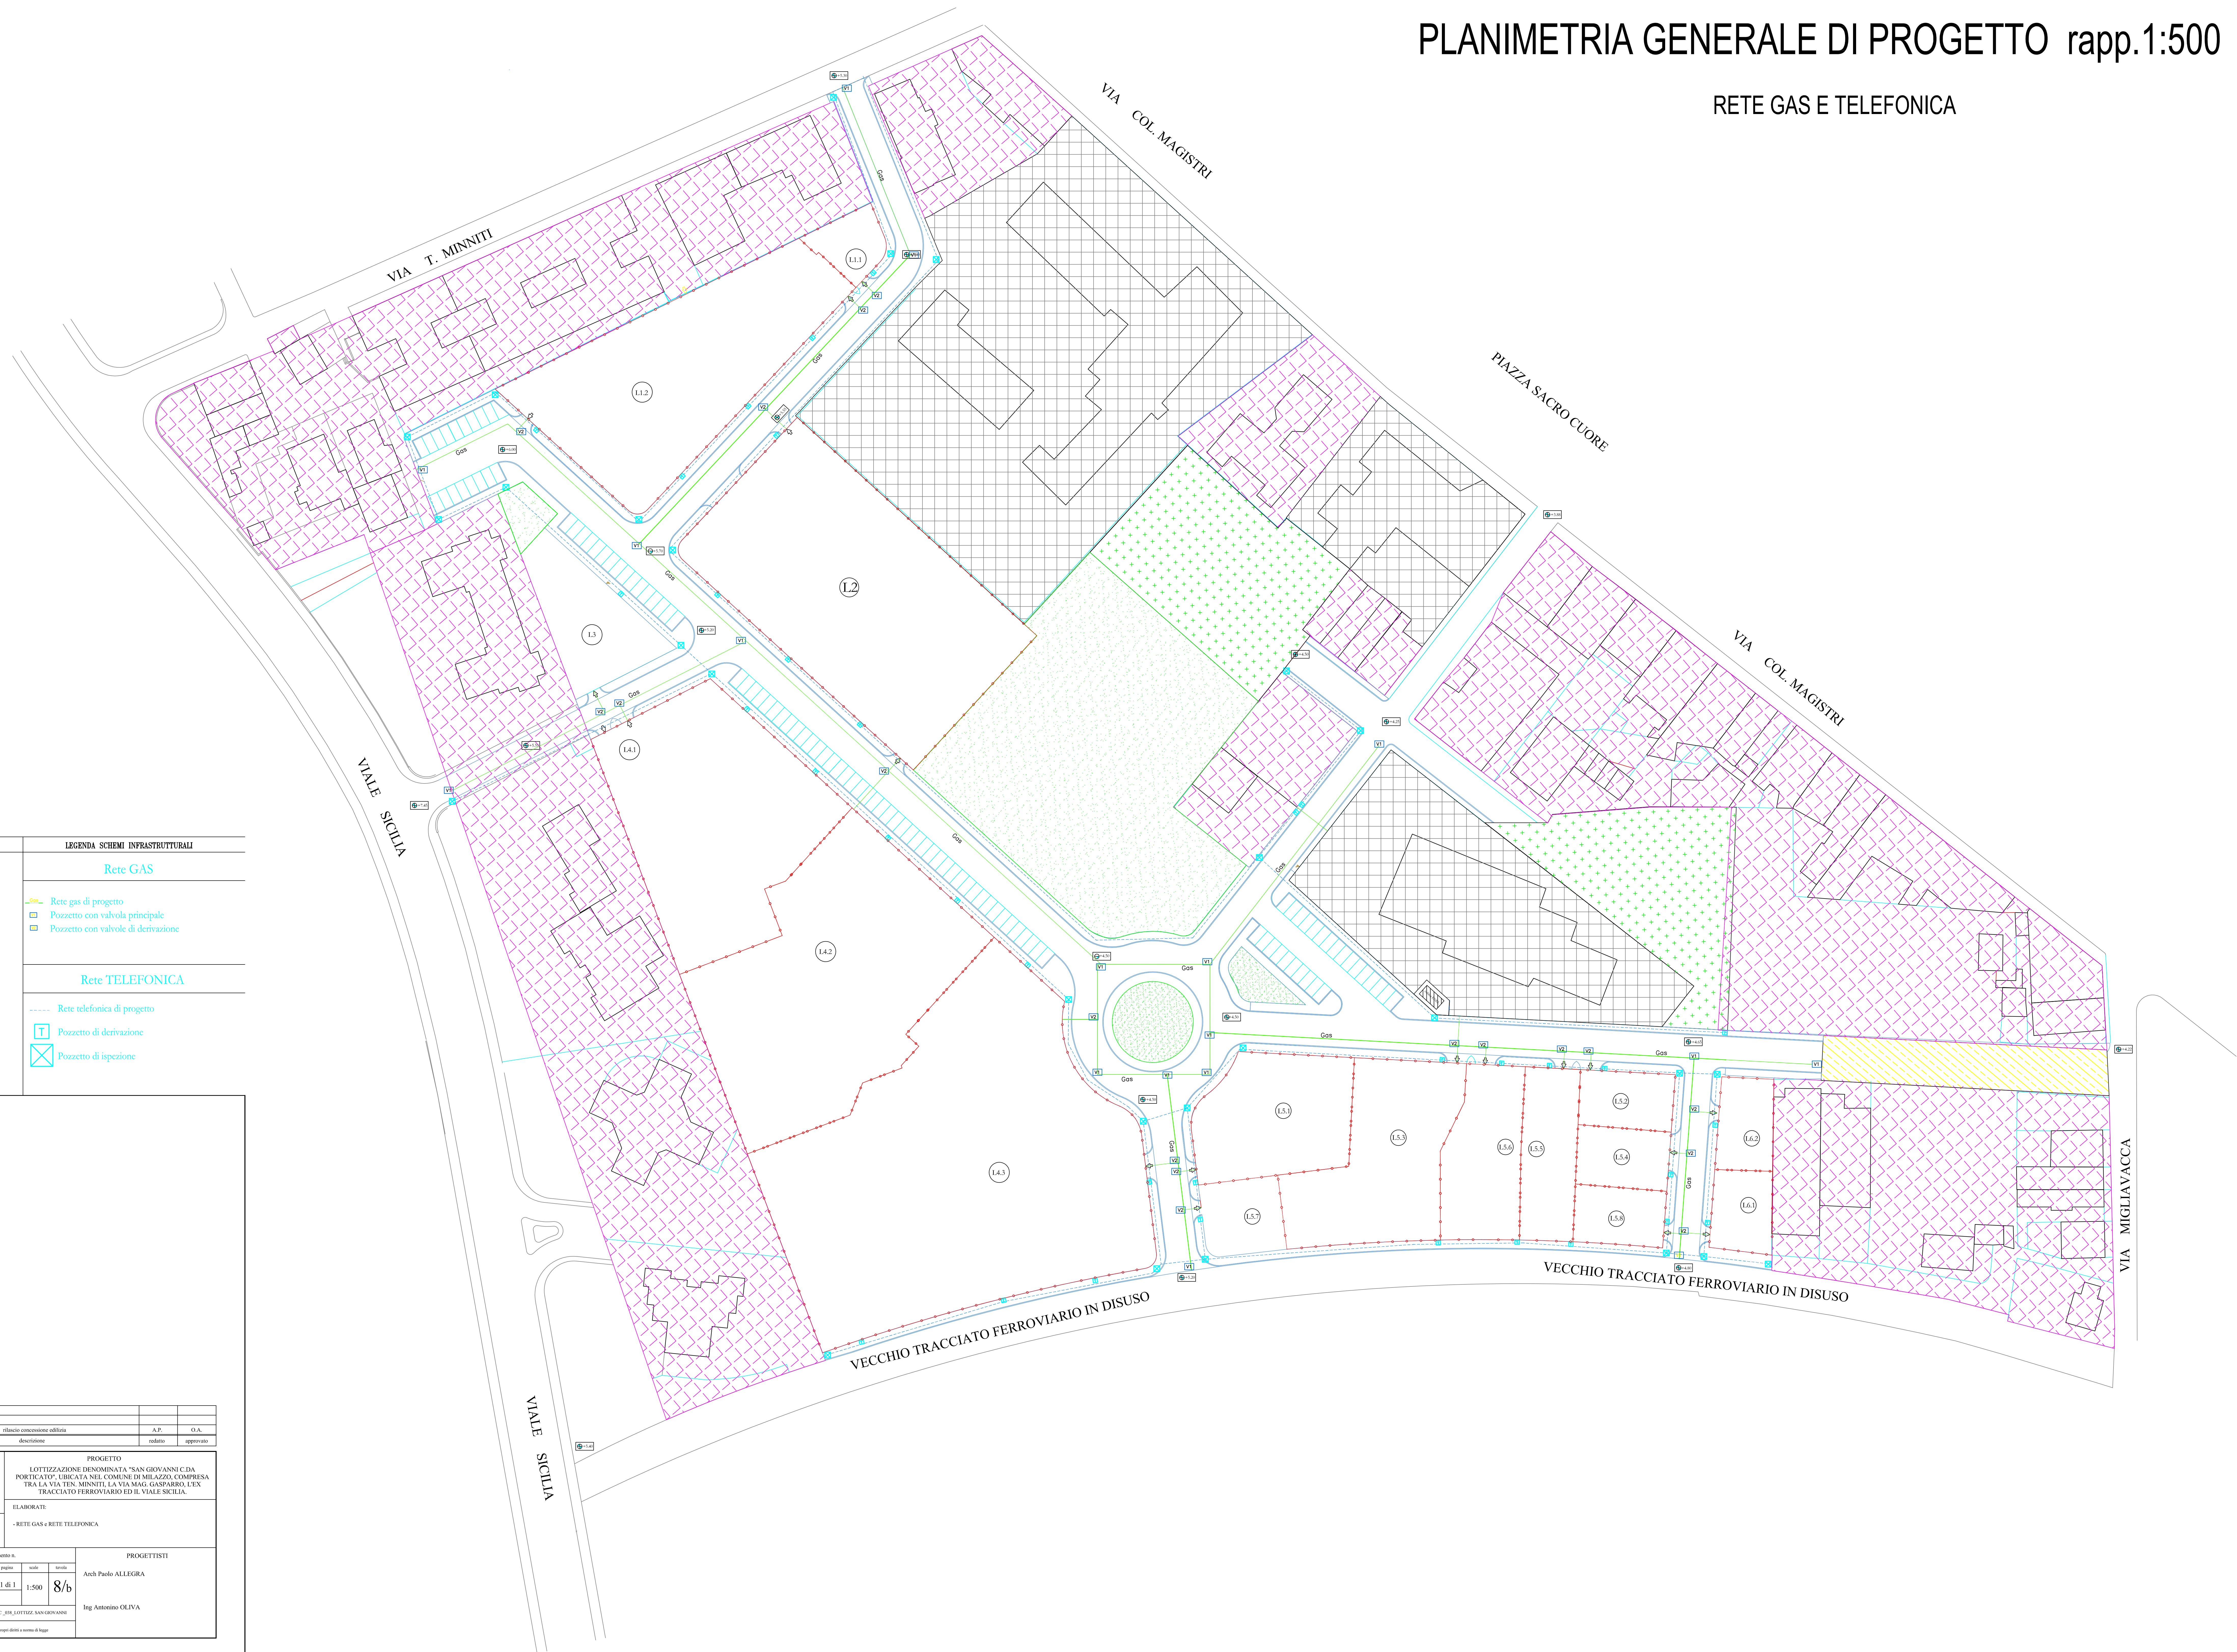
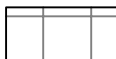
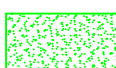


PLANIMETRIA GENERALE DI PROGETTO rapp.1:500

RETE GAS E TELEFONICA

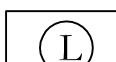

LEGENDA	LEGENDA SCHEMI INFRASTRUTTURALI
 rete telefonica preesistente	Rete GAS
 rete idrica preesistente e reti preesistenti	
 VERDE ATTREZZATO	----- Rete gas di progetto  Pozzo con valvola principale  Pozzo con valvole di derivazione
 LOTTO EDIFICABILE	Rete TELEFONICA
 RETE STRADALI DI PROGETTO	
	----- Rete telefonica di progetto  Pozzo di derivazione  Pozzo di ispezione

[illegible]