

SOVRAPPOSIZIONE RILIEVO/CATASTALE rapp.1:500

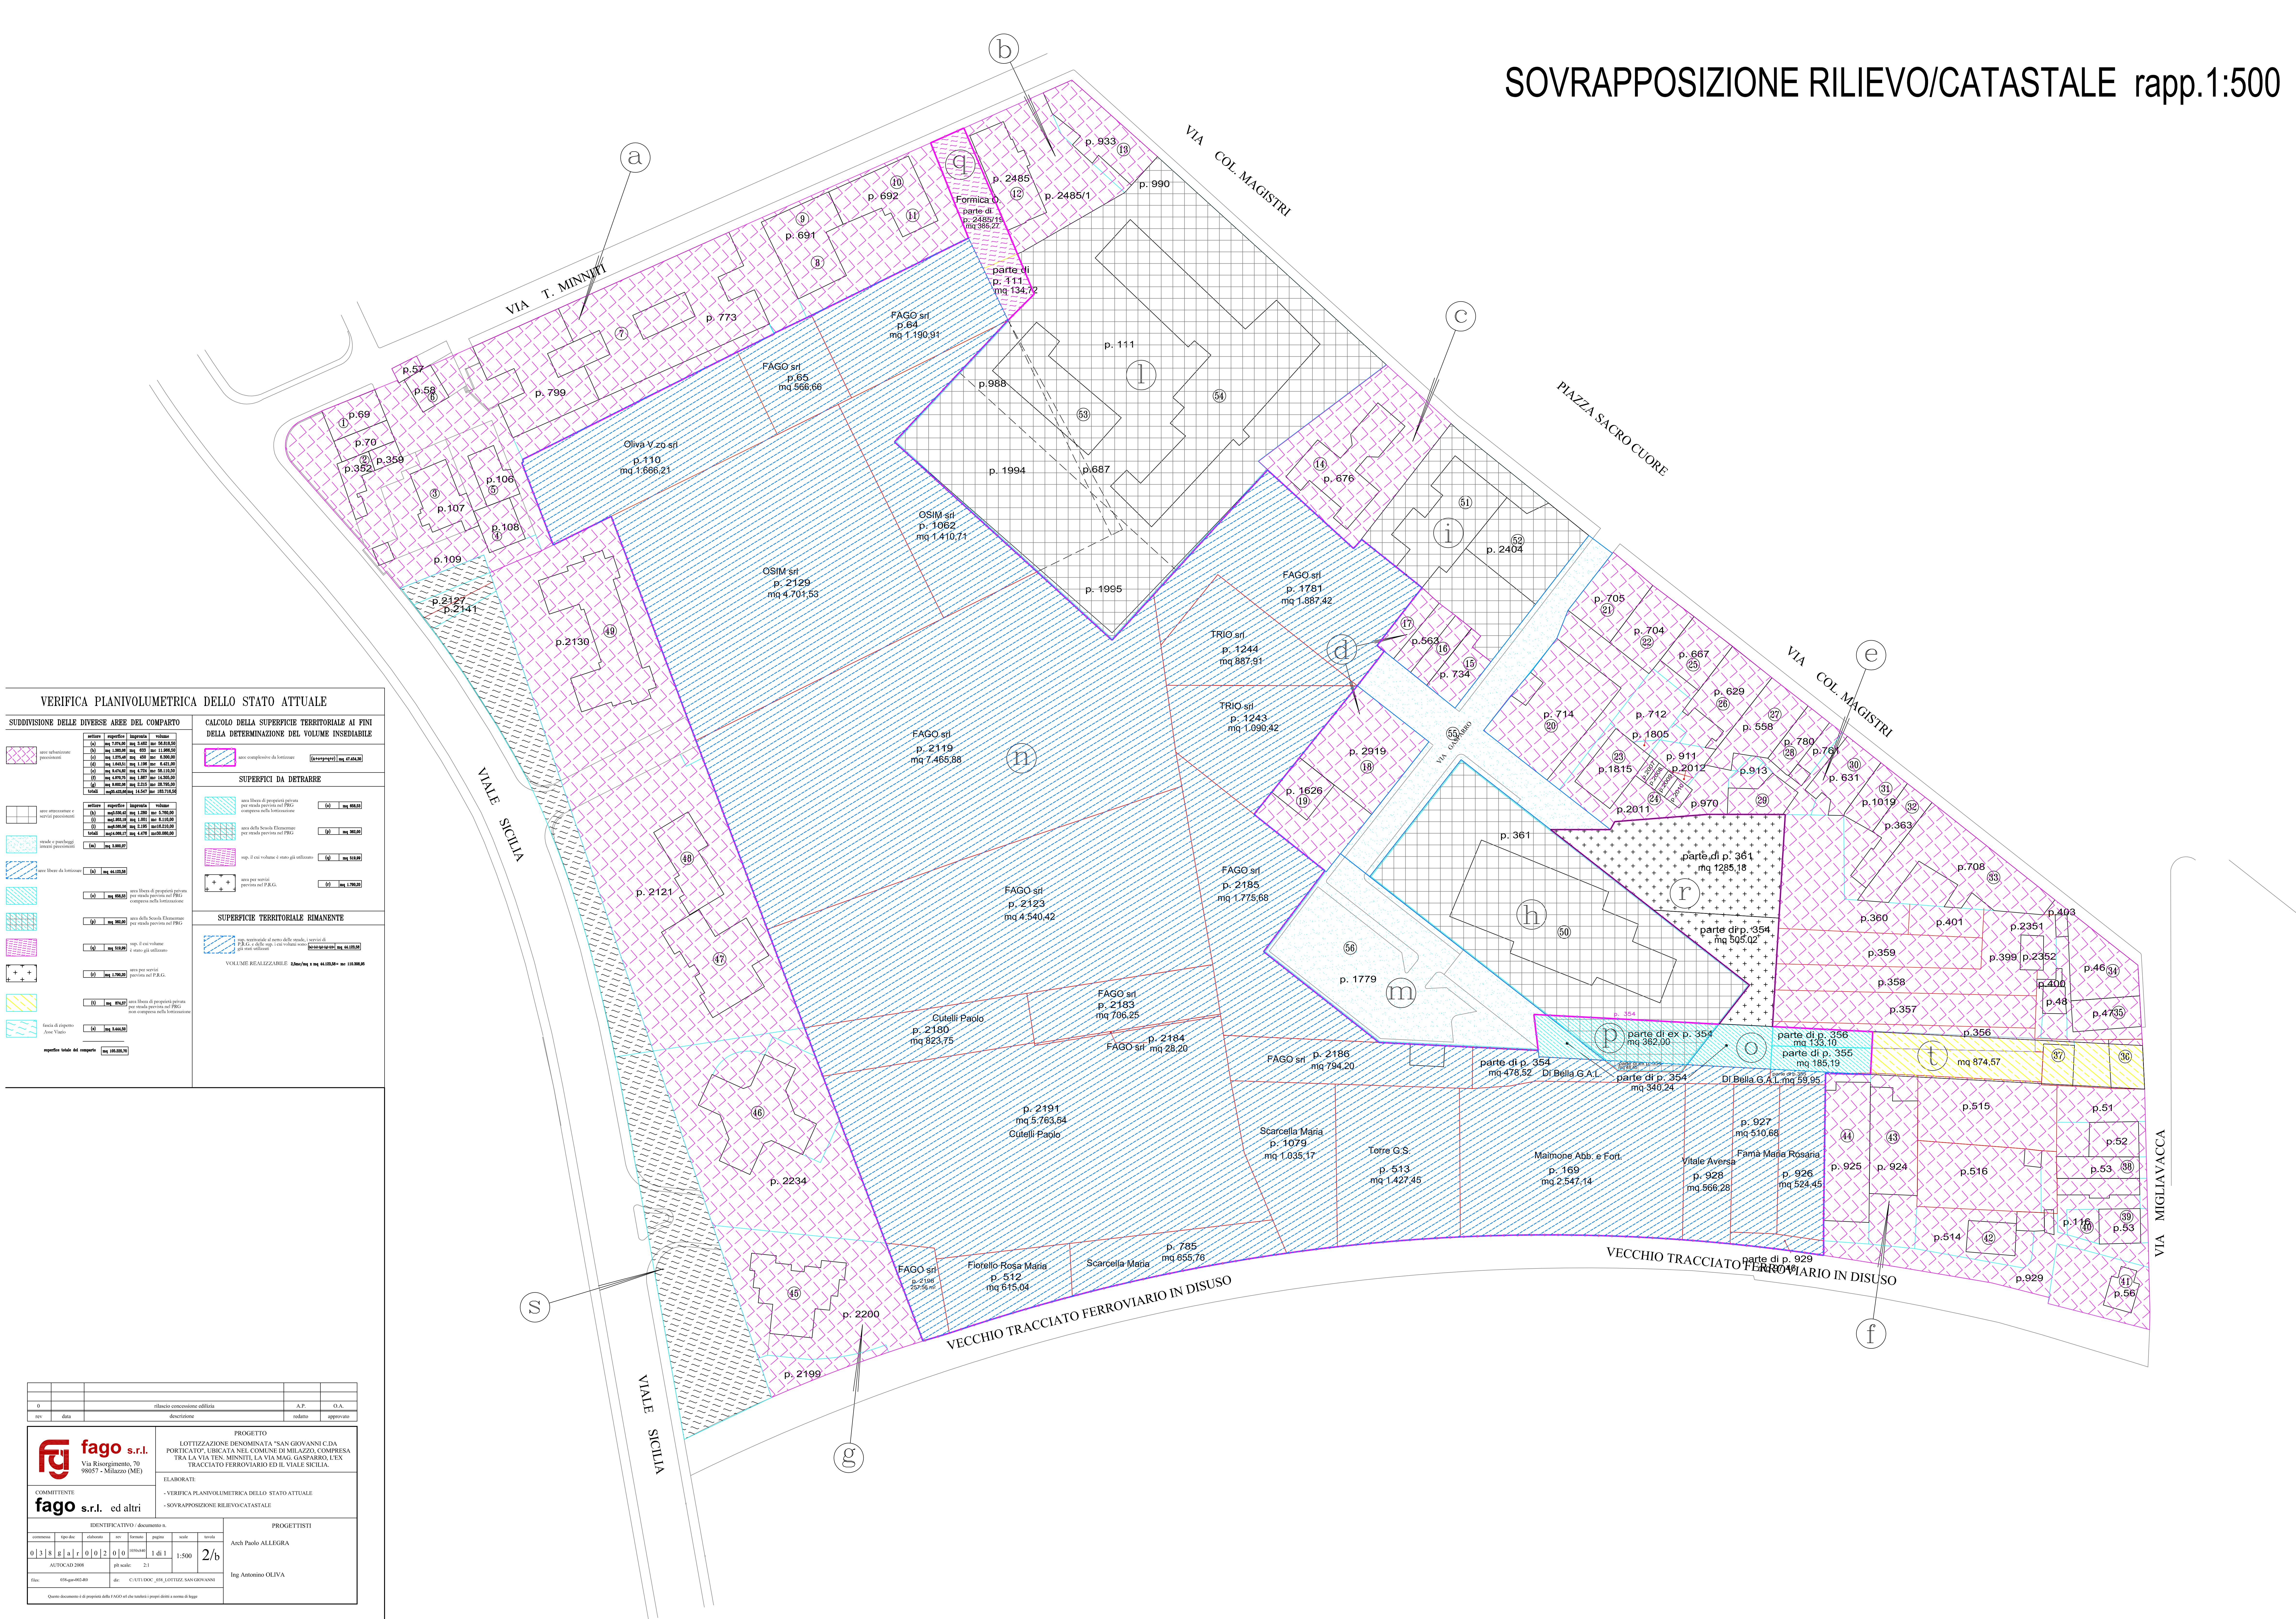


TABELLA 1 (intero ISOLATO)

SETTORE	fabbricato	impronta edificata (mq)	Totale impronta edificata del Settore (mq)	altezza fabbricato (m)	Volume edificato del fabbricato (mc)	Totale Volume edificato dei Settori (mc)	Totale superficie dei Settori (mq)	densità edilizia del Settore (mc/mq)	rapporto di copertura %(mq/mq)
			S	h		V	A	V/A	S/A %
TAB. 1 SUPERFICI e CONSISTENZA delle UNITA' RESIDENZIALI PREESISTENTI nell'ISOLATO									
a	1	145,0	3.462,0	6,5	942,5	56.818,5	7.074,00	8,03	49%
	2	184,0		4,5	828,0				
	3	195,0		4,5	877,5				
	4	115,0		6,5	747,5				
	5	120,0		4,5	540,0				
	6	84,0		4,5	378,0				
	7	1.720,0		21,0	36.120,0				
	8	202,0		16,5	3.333,0				
	9	225,0		20,0	4.500,0				
	10	296,0		17,0	5.032,0				
	11	176,0		20,0	3.520,0				
b	12	308,0	633,0	13,0	4.004,0	11.966,5	1.383,06	8,65	46%
	13	325,0		24,5	7.962,5				
c	14	450,0	450,0	14,0	6.300,0	6.300,0	1.275,46	4,94	35%
d	15	266,0	1.196,0	8,5	2.261,0	6.421,0	1.643,51	3,91	73%
	16	112,0		3,5	392,0				
	17	128,0		3,5	448,0				
	18	560,0		5,0	2.800,0				
	19	130,0		4,0	520,0				
e	20	652,0	4.724,0	23,5	15.322,0	59.110,5	9.474,75	6,24	50%
	21	487,0		18,0	8.766,0				
	22	300,0		20,0	6.000,0				
	23	189,0		4,0	756,0				
	24	376,0		4,0	1.504,0				
	25	202,0		15,0	3.030,0				
	26	285,0		15,0	4.275,0				
	27	300,0		15,0	4.500,0				
	28	135,0		3,5	472,5				
	29	143,0		8,5	1.215,5				
	30	183,0		10,5	1.921,5				
	31	156,0		7,5	1.170,0				
	32	203,0		7,5	1.522,5				
	33	673,0		8,5	5.720,5				
	34	245,0		8,0	1.960,0				
	35	195,0		5,0	975,0				
f	38	648,0	1.867,0	5,5	3.564,0	14.305,0	4.970,75	2,88	38%
	39	107,0		7,0	749,0				
	40	72,0		3,5	252,0				

TABELLA 1/bis (COMPARTO IN OGGETTO)