


PLANIMETRIA GENERALE DI PROGETTO rapp.1:500

CON SCHEMI PLANIVOLUMETRICI DEI LOTTI EDIFICABILI

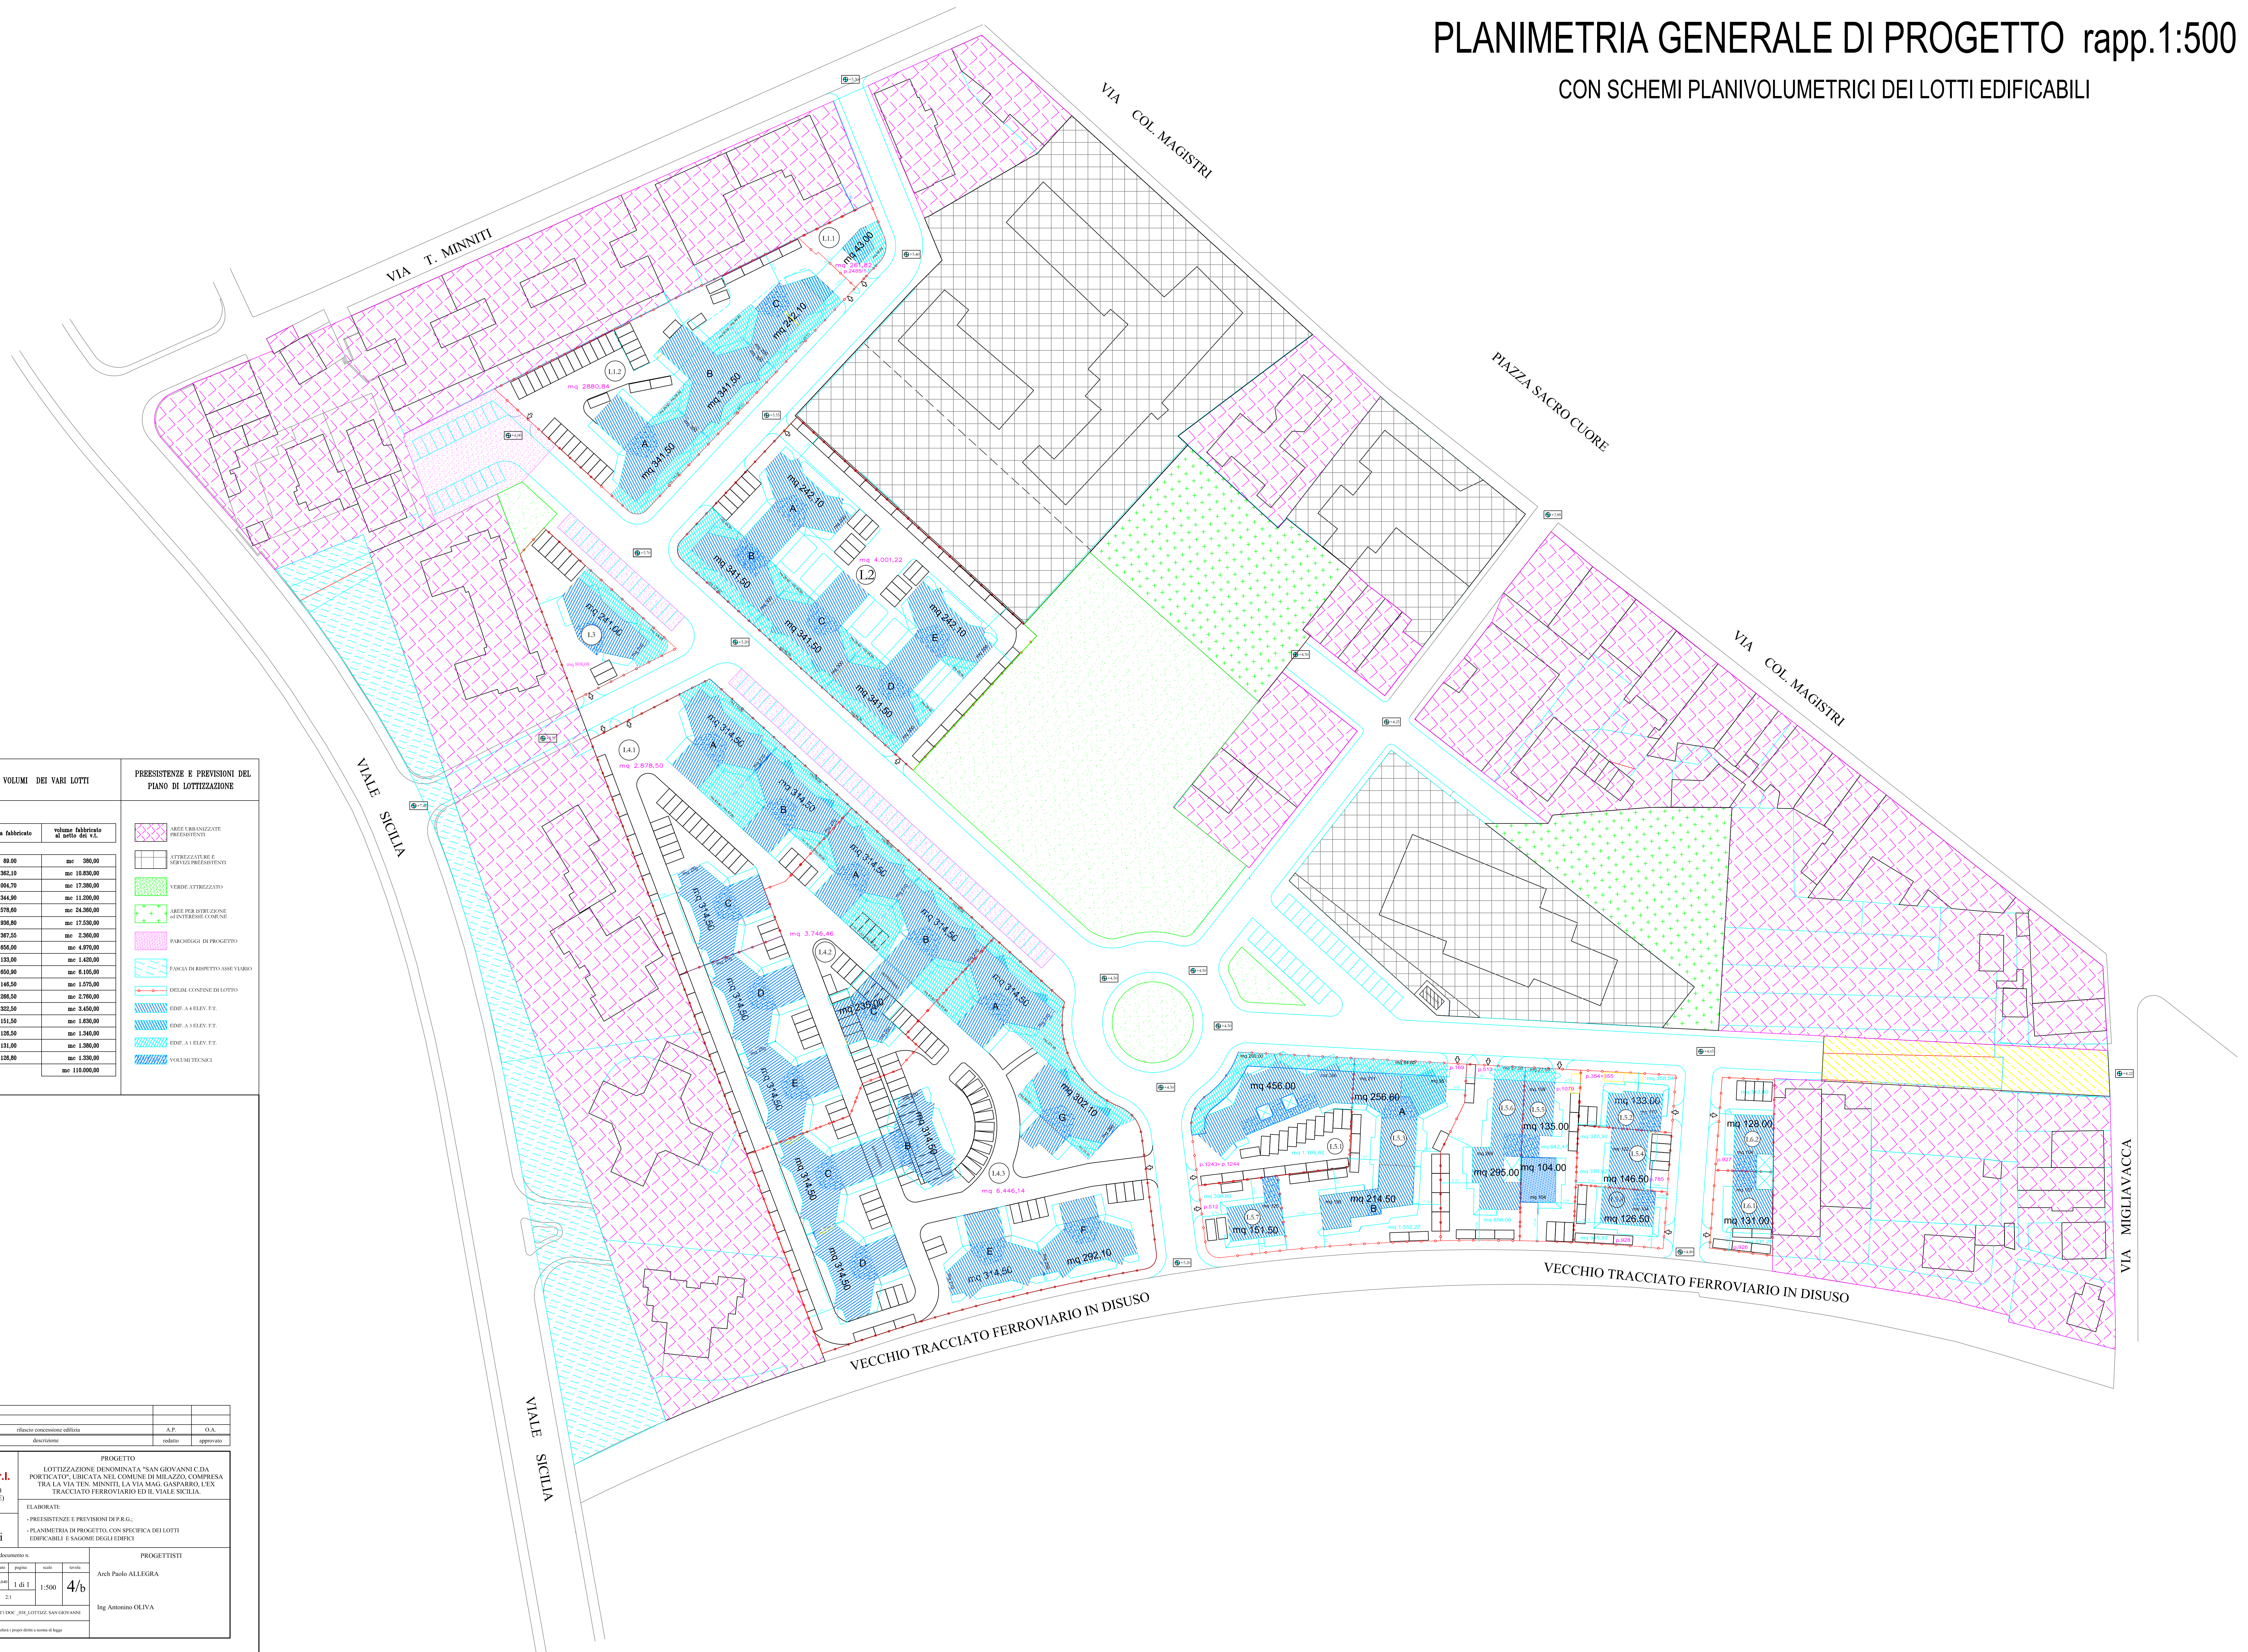

DISTINTA DELLE SUPERFICI E DEI VOLUMI DEI VARI LOTTI				
LOTTO	riep. part.	superficie lotto	impronta fabbricato	voluma fabbricato al netto del v.t.
(L.1)	2485/1	mq. 261,82	mq. 89,00	mc. 380,00











 VOLUMI TECNICI












[illegible]