




**AUTORITÀ DI BACINO DEL DISTRETTO IDROGRAFICO DELLA SICILIA**  
**SERVIZIO 7 – DEMANIO IDRICO FLUVIALE E POLIZIA IDRAULICA**

Il Dirigente del Servizio 7 del Dipartimento Regionale Autorità di Bacino del Distretto Idrografico della Sicilia rende noto che con nota acquisita da questa Autorità al protocollo 4845 del 30.03.2021, la Ditta Stipa Raffaele e Stipa Giuseppa ha presentato istanza di rinnovo di Concessione Demaniale di un relitto di alveo sito nel Torrente Naso in località San Giuliano nel Comune di Naso, avente superficie di 632,67 mq. e ricadente catastalmente a ridosso del foglio di mappa catastale n. 7 part.40.

*Estratto da Carta Tenica Comunale Naso*

Planimetria catastale indicante i punti di scatto  
scala 1:1000

- [diagonal lines pattern] Muro d'argine esistente
- [green diagonal lines pattern] Relitto d'alveo in oggetto mq. 632,67
- [red line] Sezioni longitudinali e trasversali
- [arrow] Punti di scatto 1-2-3-4

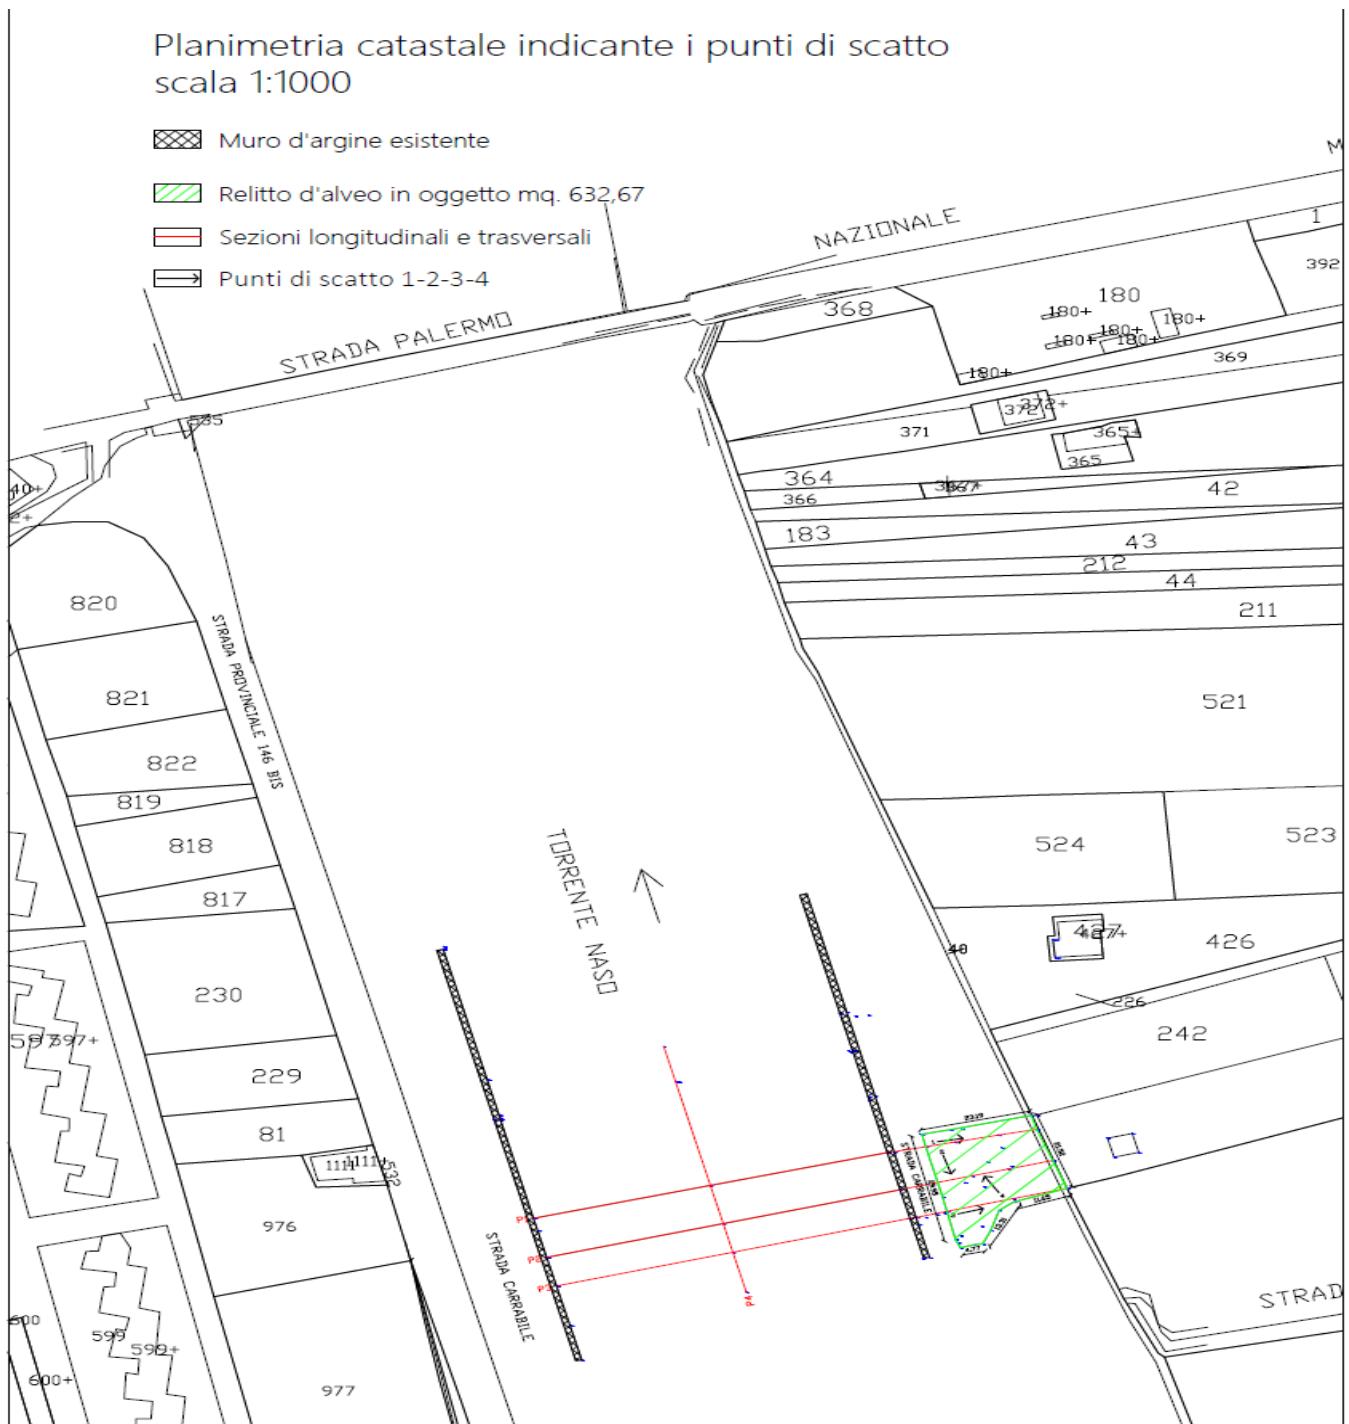

**Durante il periodo di pubblicazione del presente avviso l'istanza e la documentazione tecnica che la corredano rimarranno a disposizione del pubblico, previo appuntamento**, presso il Dipartimento Regionale Autorità di Bacino, Servizio 7– Pareri e Autorizzazioni Ambientali - Demanio Idrico Fluviale e Polizia Idraulica Messina , sito in Via dei Mille n. 270 - Palazzo del Genio Civile –98122 MESSINA.

**Durante il periodo di pubblicazione dal 5/06/2023 al 24/06/2023 e nei 20 (venti) giorni successivi tutti coloro che ritenessero di avervi interesse potranno presentare per iscritto le proprie osservazioni e/o opposizioni al rilascio della concessione in questione a tutela di eventuali vantati diritti**, con l'avvertenza che, trascorso il termine stabilito, non sarà accettato alcun reclamo e si darà ulteriore corso alla pratica inerente la richiesta di concessione.

**Entro gli stessi termini sopra indicati potranno essere presentate domande concorrenti.**

Gli atti di cui sopra dovranno essere inoltrati a: Dipartimento Regionale Autorità di Bacino, Servizio 7– Pareri e Autorizzazioni Ambientali - Demanio Idrico Fluviale e Polizia Idraulica Messina , sito in Via dei Mille n. 270 - Palazzo del Genio Civile – 98122 MESSINA .

*pec: autorita.bacino@certmail.regione.sicilia.it*

Nel caso in cui pervengano domande concorrenti sarà preferito il Richiedente che offra maggiori garanzie di proficua utilizzazione della concessione e si proponga di avvalersi di questa per un uso che, a giudizio dell'Amministrazione, risponda ad un più rilevante interesse pubblico; a parità di condizioni, sarà preferito il Proprietario frontista e/o il Concessionario di immobile demaniale confinante con i terreni richiesti.

Nel caso in cui non ricorrano le ragioni di preferenza di cui sopra, a parità di condizioni si procederà a licitazione privata, adottando a base d'asta l'importo del canone concessorio minimo annuo che sarà determinato da questo Ufficio.

Il presente avviso sarà pubblicato sia all'Albo Pretorio del Comune di Naso che sul sito Web dell'Autorità di Bacino.

**Il Dirigente del Servizio 7  
Ing. Rosario Celi**