

COMUNE DI FICARRA
PROVINCIA DI MESSINA

LAVORI PER LA RIQUALIFICAZIONE ED IL POTENZIAMENTO DELLA STRADA INTERCOMUNALE S.P. 145 FINALIZZATI AD ELEVARE I LIVELLI DI SVILUPPO E SICUREZZA DEL TERRITORIO.
PRIMO LOTTO : Dalla Via Logge alla località Piano Corte

PROGETTAZIONE DEFINITIVA	
TAVOLA	ELABORATO
N° 3	Corografia e stralcio PRG
	ARGOMENTO


	Luogo di emissione	D A T A	Emissione Aprile/2010 Aggiornamenti Luglio/2022
	FICARRA		

GRUPPO DI LAVORO
Ing. Tindaro Antonino SICILIA
Arch. Valentino GAMMERI
Arch. Nicolò Vincenzo SIDOTI
Geol. Alfredo Natoli
Geol. Filippo Coppotto

Approvazioni



PLANIMETRIA Scala 1:10.000

OPERA IN PROGETTO (1° LOTTO)
S.P.145 ESISTENTE
===== DA REALIZZARE NEI LOTTI SUCCESSIVI

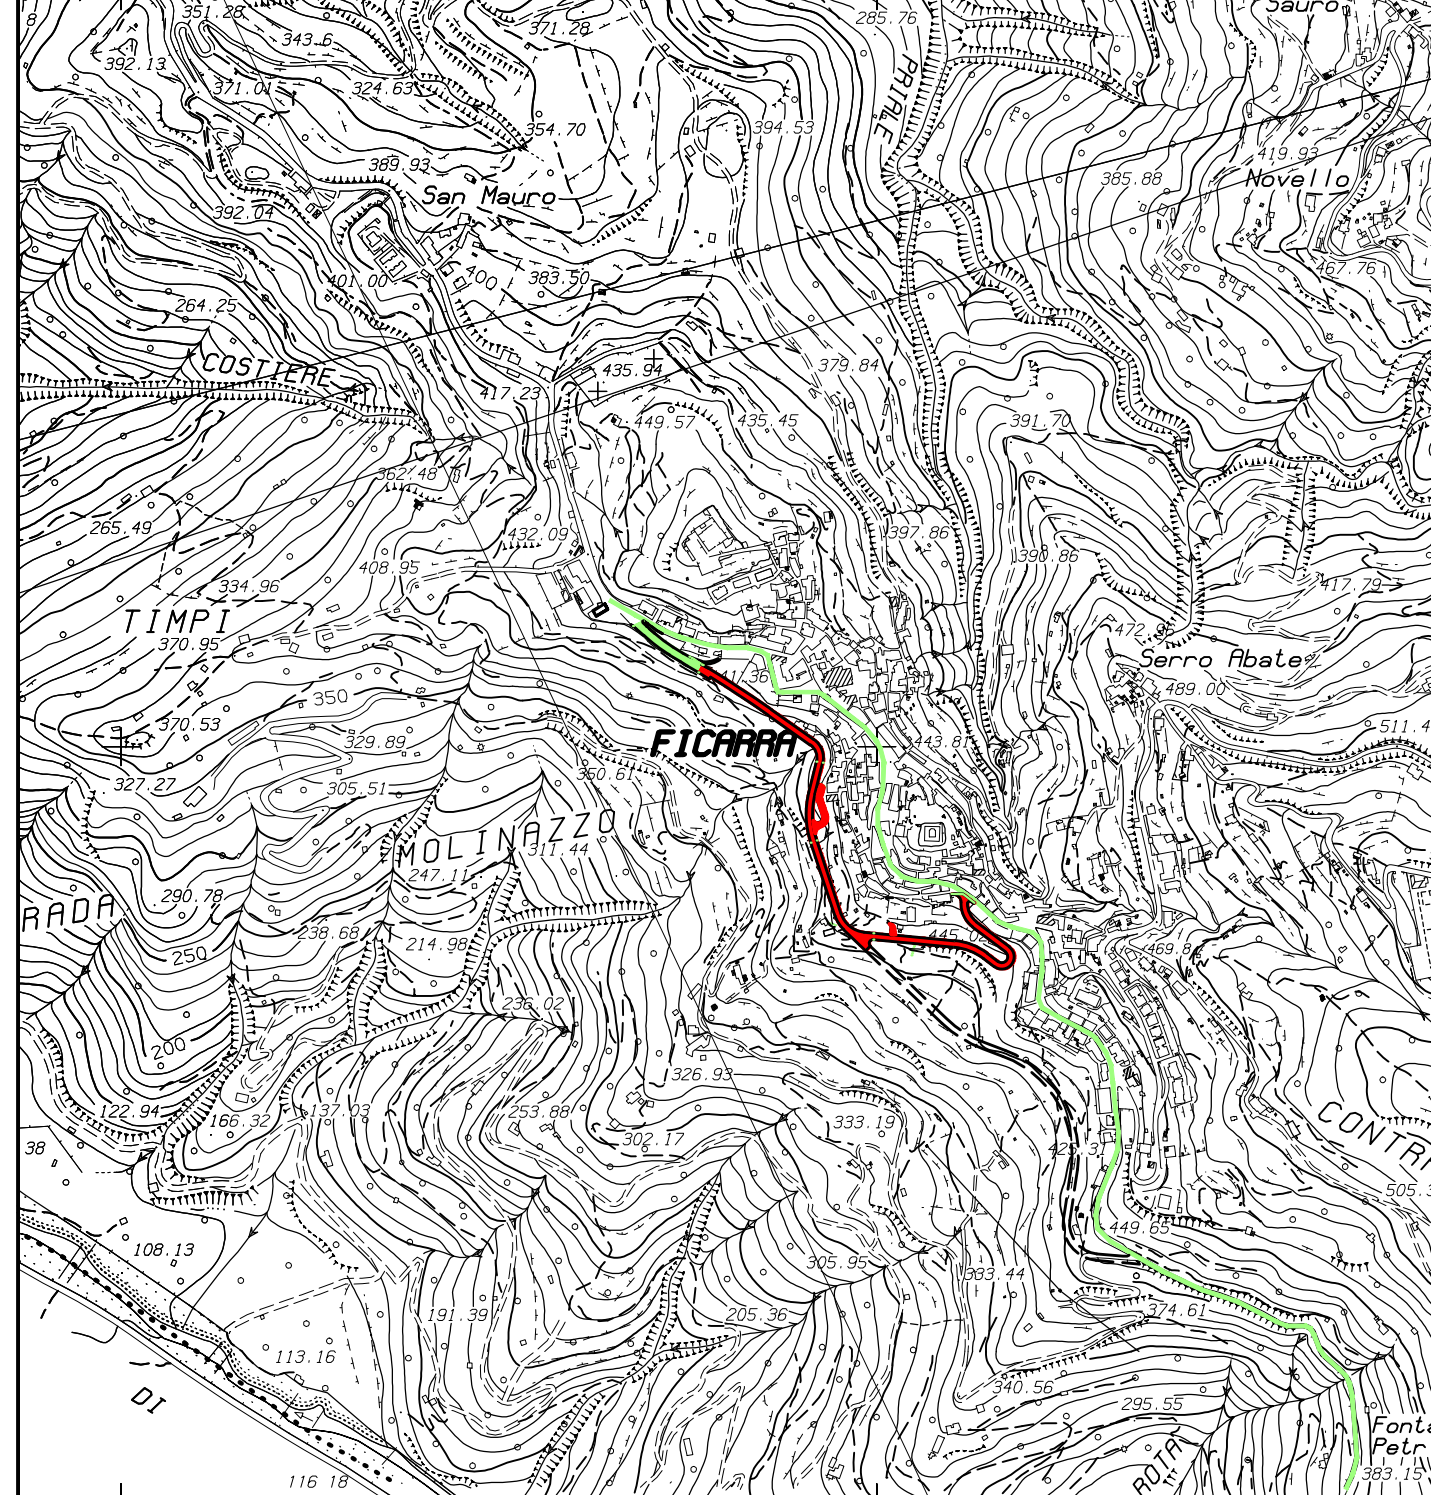

PLANIMETRIA
Scala 1:2000

STRADA ESISTENTE
STRADA IN PROGETTO

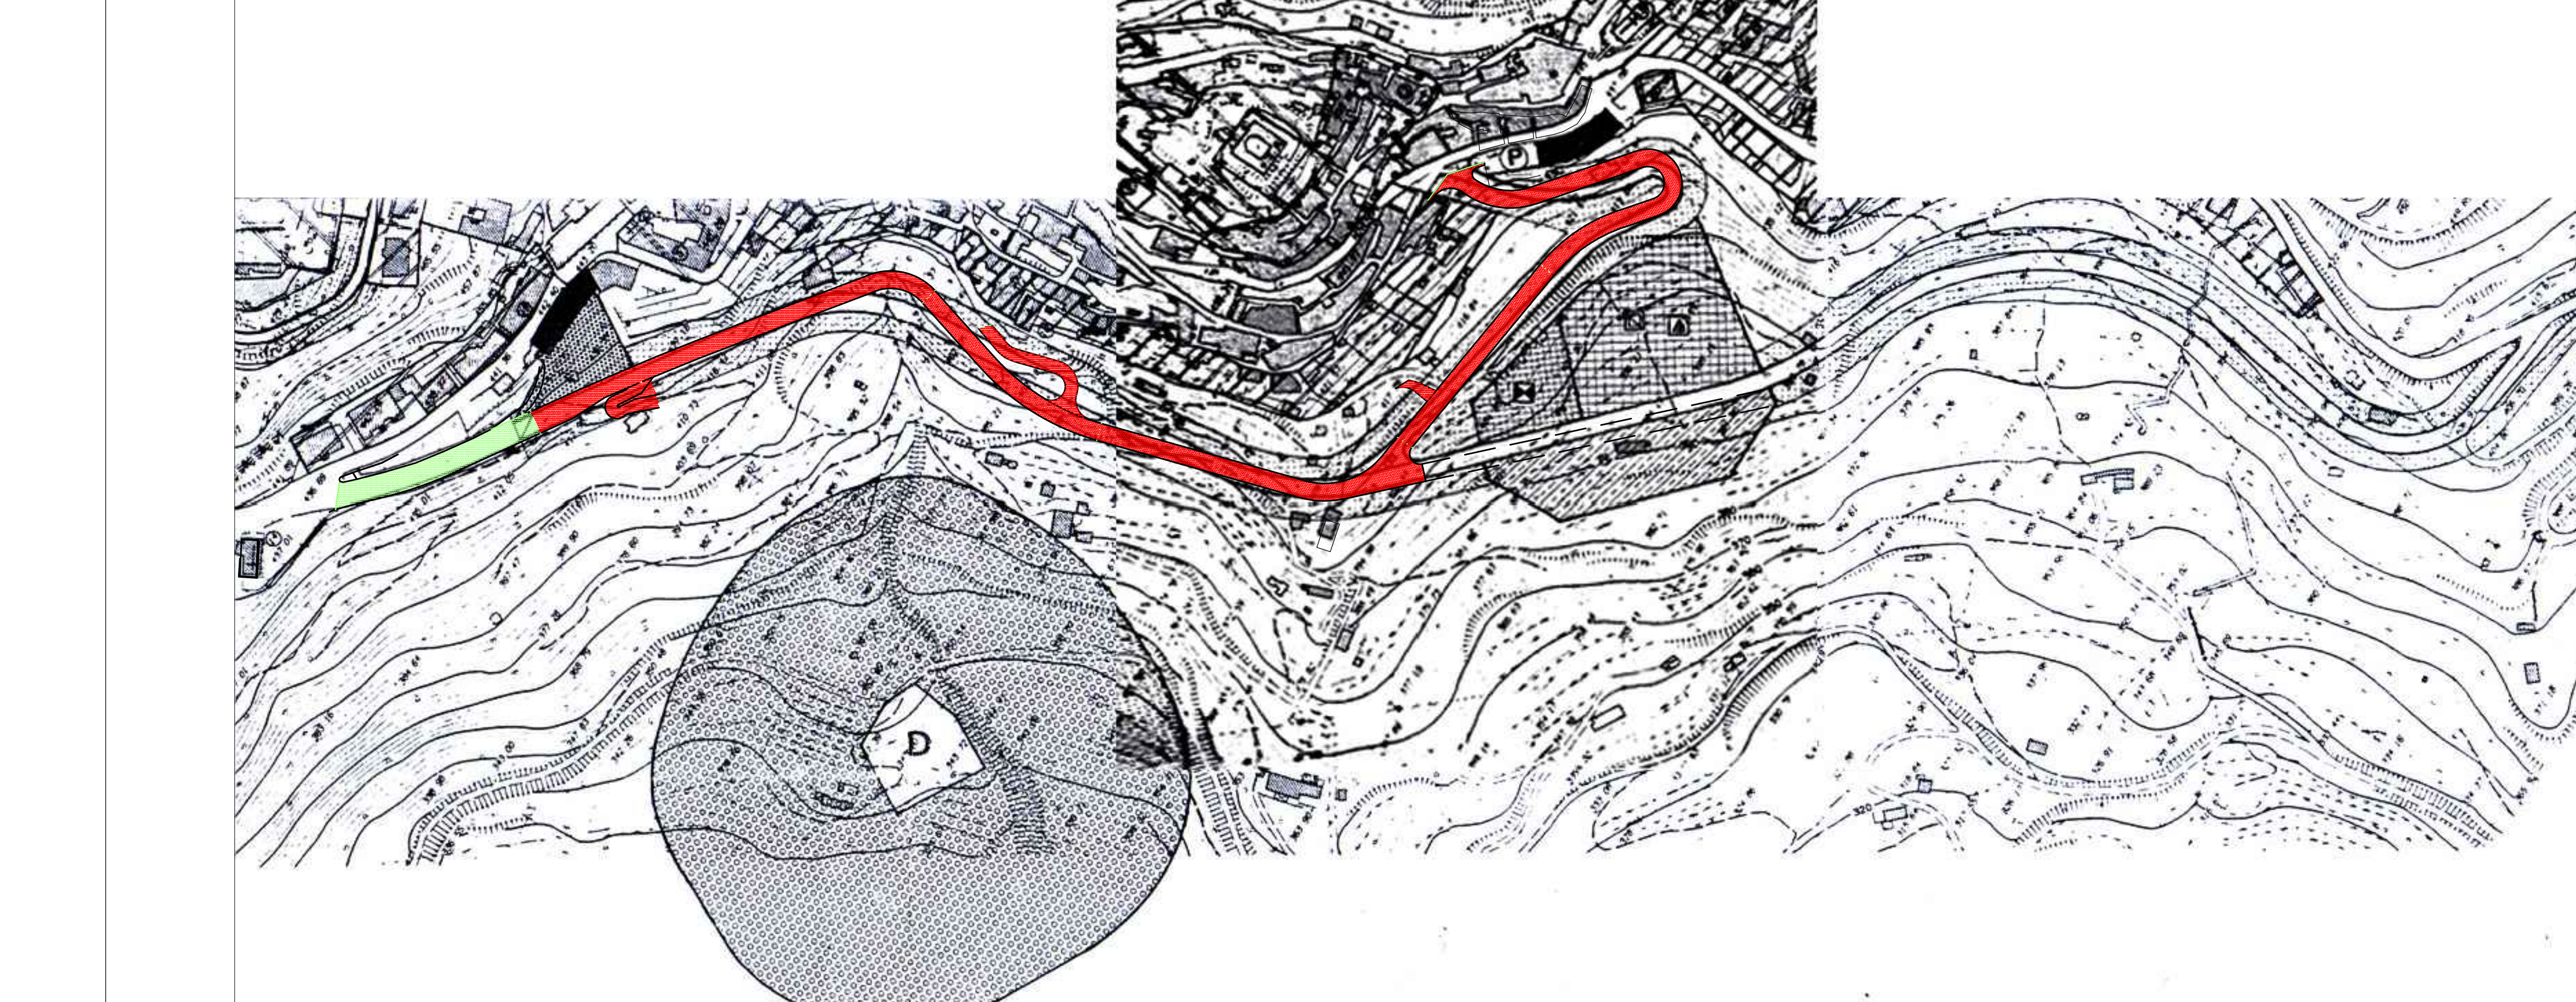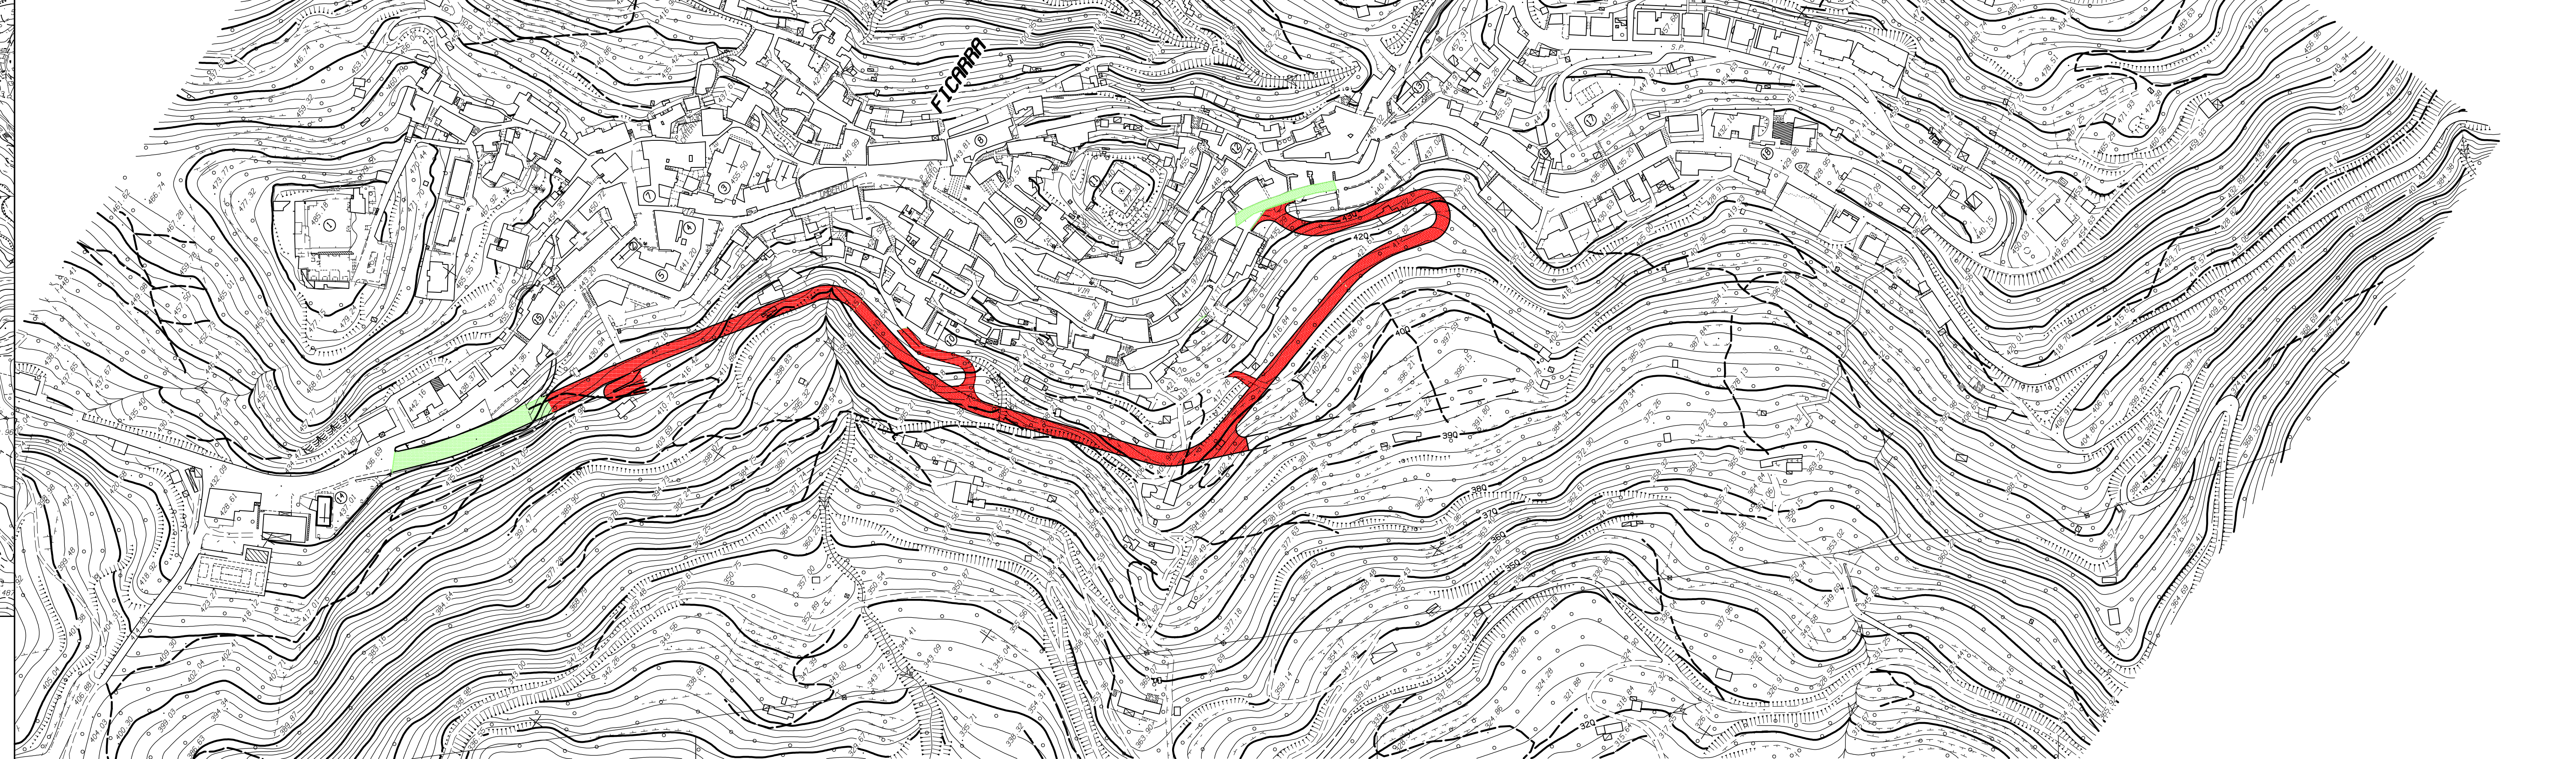

STRALCIO DI P.R.G.
Scala 1:2000

STRADA ESISTENTE
STRADA IN PROGETTO

N.B. Il tracciato di progetto, non coincidente perfettamente con quello del PRG, nell'ambito delle procedure del PRUSST Valdemone è stato localizzato e approvato con Delibera di Consiglio Comunale n. 23 del 26/06/2010. Con provvedimento n° 01 del 01/07/2010 nell'ambito del procedimento del PRUSST VALDEMONE, a seguito di conferenza di servizio, il Responsabile Unico del Procedimento ha certificato la conclusione positiva di approvazione della Progettazione definitiva di che trattasi in Variante allo strumento urbanistico.