

COMUNE DI FICARRA
PROVINCIA DI MESSINA

LAVORI PER LA RIQUALIFICAZIONE ED IL POTENZIAMENTO DELLA STRADA INTERCOMUNALE S.P. 145 FINALIZZATI AD ELEVARE I LIVELLI DI SVILUPPO E SICUREZZA DEL TERRITORIO.
PRIMO LOTTO : Dalla Via Logge alla località Piano Corte

PROGETTAZIONE DEFINITIVA	
TAVOLA	ELABORATO
N° 5/A	Planimetrie su piano quotato con Opere d'arte
	ARGOMENTO

	Luogo di emissione	Emissione	
		D A T A	Aggiornamenti
	FICARRA	Aprile/2010	Luglio/2022

GRUPPO DI LAVORO

Coordinamento e Progettazione

Ing. Tindaro Antonino SICILIA

Arch. Valentino GAMMERRI

Arch. Nicolò Vincenzo SIDOTI


Relazione geologica

Geol. Alfredo Natali

Geol. Filippo Cappotto

Approvazioni

PLANIMETRIA DI PROGETTO SU PIANO QUOTATO
Scala 1: 1000

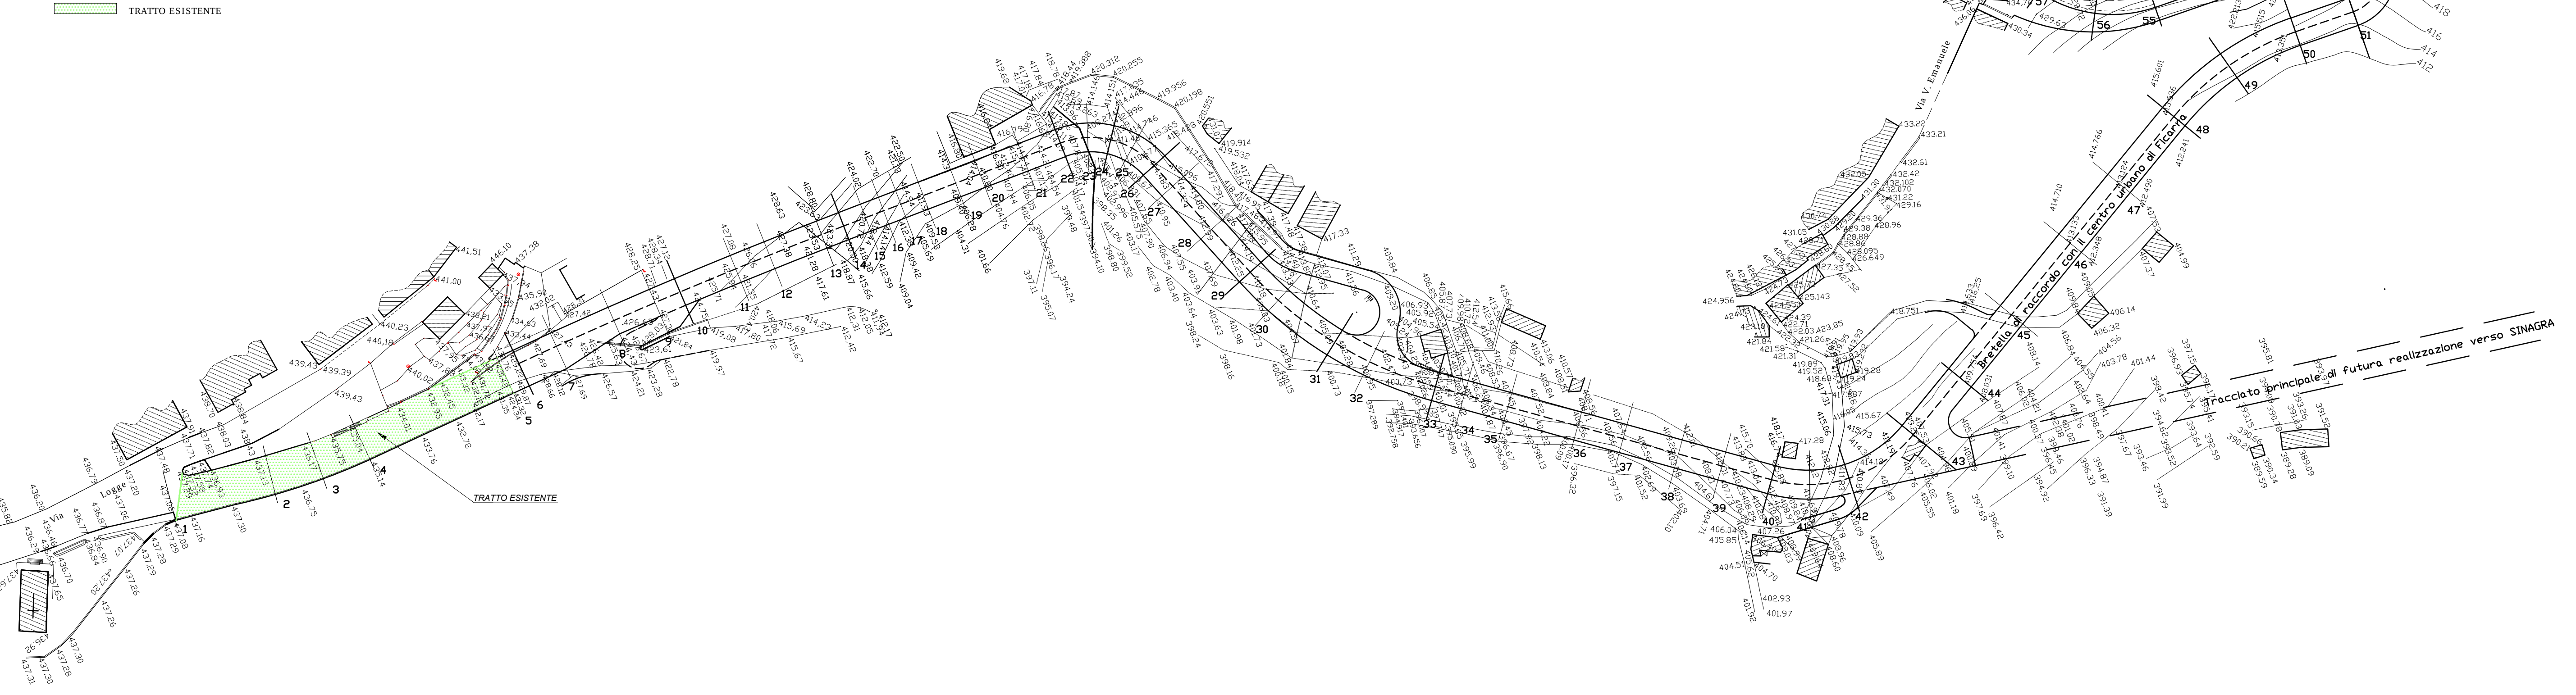

PLANIMETRIA DI PROGETTO CON OPERE D'ARTE
Scala 1: 1000

