



COMUNE DI FICARRA
PROVINCIA DI MESSINA

LAVORI PER LA RIQUALIFICAZIONE ED IL POTENZIAMENTO DELLA STRADA INTERCOMUNALE S.P. 145 FINALIZZATI AD ELEVARE I LIVELLI DI SVILUPPO E SICUREZZA DEL TERRITORIO.
PRIMO LOTTO : Dalla Via Logge alla località Piano Corte

PROGETTAZIONE DEFINITIVA

TAVOLA

N° 5/B

ELABORATO

Argomento

Profilo Longitudinale

Luogo di emissione

FICARRA

Emisione

DATA

Aprile/2010

Aggiornamenti

Luglio/2022

GRUPPO DI LAVORO

Coordinamento e Progettazione

Ing. Tindaro Antonino SICILIA

Arch. Valentino GAMMERI

Arch. Nicolò Vincenzo SIDOTI


Relazione geologica

Geol. Alfredo Natali

Geol. Filippo Cappotto

Approvazioni

NOTE	TRATTO ESISTENTE	TRATTO	DA	REALIZZARE
LIVELLETTE	L=44.45 I=0.016873 DY=0.75	L=341.19 I=0.090000 DY=30.71	L=54.48 I=0.040000 DY=2.18	L=105.17 I=0.090000 DY=9.47
				L=187.97 I=0.020000 DY=3.76
				L=142.98 I=0.145000 DY=20.73
				L=11.40 I=0.032 DY=0.36

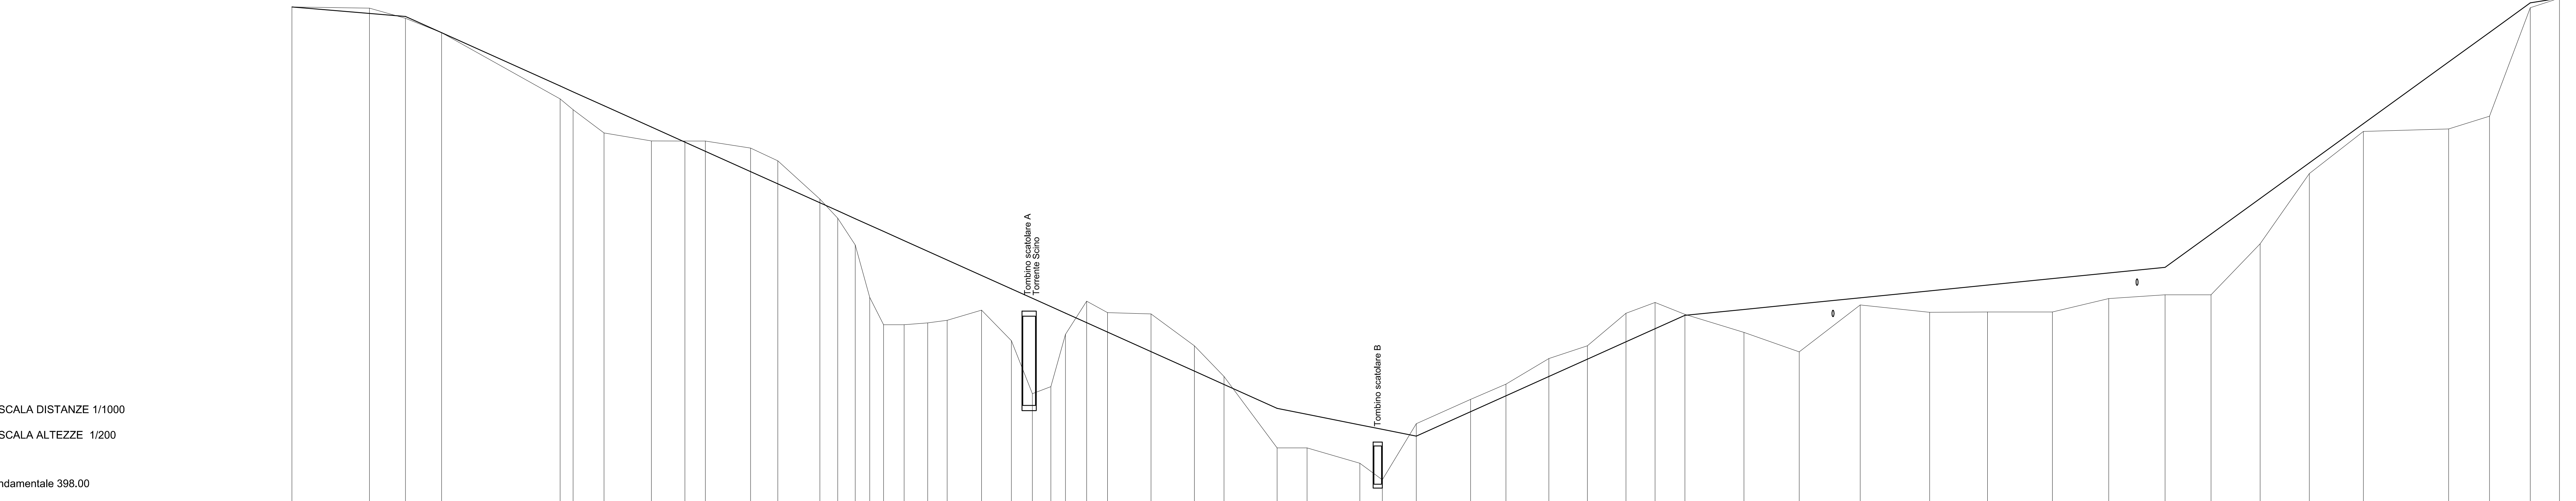

PICCHETTI	
	1	2	3	4	5	6	7	8	9	10	11	12	13	14	15	16	17	18	19	20	21	22	23	24	25	26	27	28	29	30	31	32	33	34	35	36	37	38	39	40	41	42	43	44	45	46	47	48	49	50	51	52	53	54	55	56	57	58
PROGRESSIVE	0.00	30.33	44.45	58.57	104.97	110.06	122.17	140.69	153.85	161.85	179.52	190.21	206.66	213.64	220.51	226.18	231.59	239.66	248.85	256.47	269.95	281.63	289.84	297.07	302.81	311.11	319.29	336.31	353.25	364.88	385.64	397.36	418.03	426.85	440.12	461.38	475.22	492.03	507.12	522.21	533.61	545.29	568.41	590.04	613.93	641.10	663.74	689.16	711.21	733.26	751.24	770.48	789.72	810.91	844.26	860.25	876.24	887.64
PARZIALI		30.33	14.12	14.12	46.40	5.09	12.11	18.52	13.16	8.00	17.67	10.69	16.45	6.98	6.87	5.67	5.41	8.07	9.19	7.62	13.48	11.68	8.21	7.23	5.74	8.30	8.18	17.02	16.94	11.63	20.76	11.72	20.67	8.82	13.27	21.26	13.84	16.81	15.09	15.09	11.40	11.68	23.12	21.63	23.89	27.17	22.64	25.42	22.05	22.05	17.98	19.24	19.24	21.19	33.35	15.99	15.99	11.40
QUOTE TERRENO	437.06	437.06	436.96	436.17	435.04	429.85	429.00	427.18	426.56	426.55	426.00	425.00	422.00	420.50	418.40	414.30	412.15	412.15	412.30	412.50	413.30	410.90	406.75	407.30	411.40	414.00	413.10	413.10	413.00	410.50	408.10	402.50	400.00	401.30	406.30	407.50	409.50	410.50	413.05	413.90	412.97	411.55	410.03	413.70	413.13	413.15	414.20	414.50	414.50	418.50	424.00	427.30	427.50	428.50	437.00	437.74		
QUOTA PROGETTO	437.06	436.55	436.31	435.04	430.86	430.41	429.32	427.65	426.46	425.74	424.15	423.19	421.71	421.08	420.46	419.95	419.47	418.74	417.91	417.23	416.01	414.96	414.22	413.57	413.06	412.31	411.57	410.04	408.52	407.47	405.60	405.13	404.31	403.95	403.42	405.34	406.58	408.10	409.45	410.81	411.84	412.89	413.35	413.78	414.26	414.81	415.26	415.77	416.21	416.65	419.26	422.05	424.84	427.91	432.74	435.06	437.38	437.74
RETTIFI E CURVE		RETTIFILO ml 30,33	CURVA n° 1	RETTIFILO ml 51,49	CURVA N° 2				RETTIFILO ml 68,16				CURVA N° 3	RETTIFILO ml 42,14	CURVA n° 4				RETTIFILO ml 102,36				CURVA N° 5				RETTIFILO ml 120,74				CURVA N° 6		RETT. ml 17,98	CURVA N° 7	RETTIFILO ml 54,54	CURVA N° 8																						