

LAVORI PER LA RIQUALIFICAZIONE ED IL POTENZIAMENTO DELLA STRADA INTERCOMUNALE S.P. 145 FINALIZZATI AD ELEVARE I LIVELLI DI SVILUPPO E SICUREZZA DEL TERRITORIO.
PRIMO LOTTO : Dalla Via Logge alla località Piano Corte

PROGETTAZIONE DEFINITIVA	
TAVOLA	ARGOMENTO
N° 5/D	Impianto di Pubblica Illuminazione
	ELABORATO
	Planimetria


LUGO DI EMISSIONE	DATA	EMISSIONE
	FICARRA	Aprile/2010 Aggiornamenti Luglio/2022

GRUPPO DI LAVORO	
Coordinamento e Progettazione	Ing. Tindaro Antonino SICILIA Arch. Valentino GAMMARI Arch. Nicolò Vincenzo SIDOTI
Relazione geologica	Geol. Alfredo Natoli Geol. Filippo Cappotto


Approvazioni

PLANIMETRIA DI PROGETTO CON
IMPIANTO DI PUBBLICA ILLUMINAZIONE

SCALA 1: 500

 

SCHEMA LINNEE ELETTRICHE

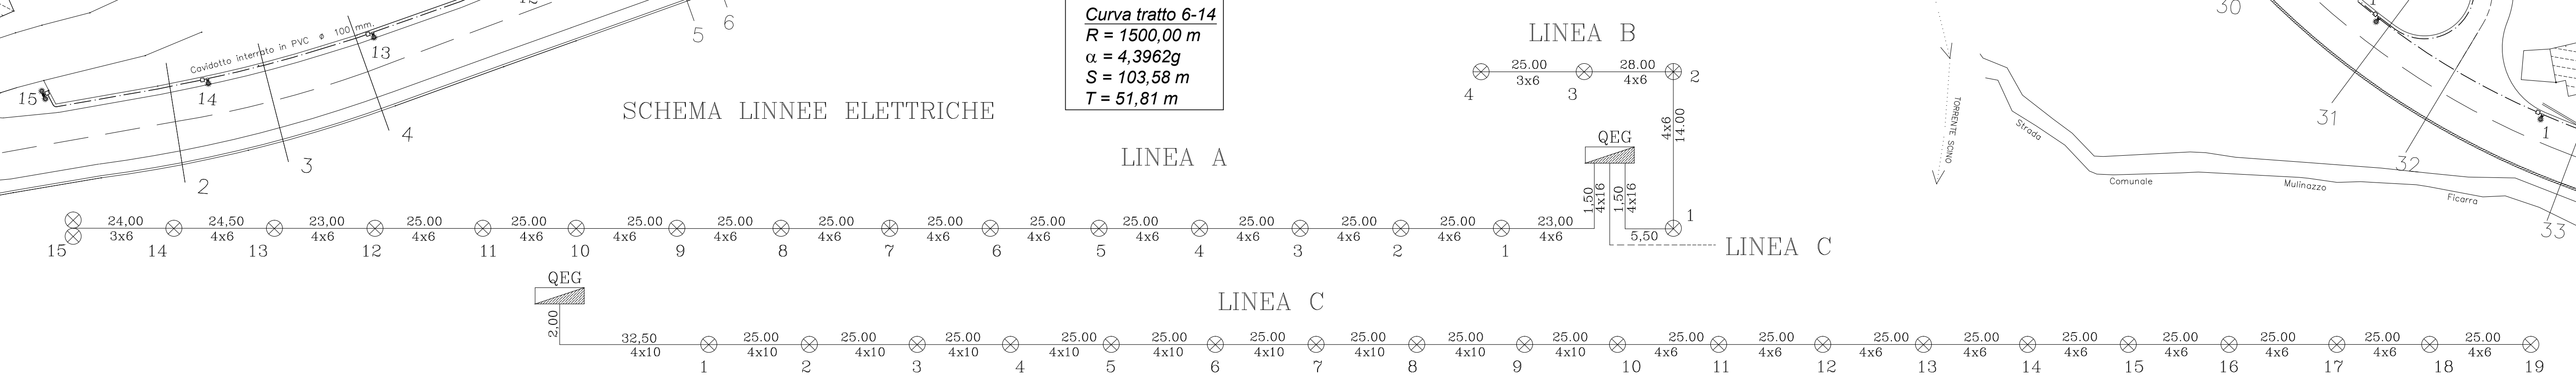

Curva tratto 22-26
R = 25,00 m
 $\alpha = 76,5989g$
S = 30,08 m
T = 17,16 m

Curva tratto 29-33
R = 114,25 m
 $\alpha = 36,0982g$
S = 64,78 m
T = 33,29 m

Curva tratto 6-14
R = 1500,00 m
 $\alpha = 4,3962g$
S = 103,58 m
T = 51,81 m

Curva tratto 40-43
R = 40,00 m
 $\alpha = 73,5981g$
S = 46,24 m
T = 26,09 m

Curva tratto 48-50
R = 80,00 m
 $\alpha = 35,0910g$
S = 44,10 m
T = 22,62 m

Curva tratto 51-53
R = 12,25 m
 $\alpha = 200,00g$
S = 38,48 m
T = inf. m

Curva tratto 55-57
R = 34,25 m
 $\alpha = 59,4346g$
S = 31,97 m
T = 17,26 m