

COMUNE DI FICARRA

PROVINCIA DI MESSINA

LAVORI PER LA RIQUALIFICAZIONE ED IL POTENZIAMENTO DELLA STRADA INTERCOMUNALE S.P. 145 FINALIZZATI AD ELEVARE I LIVELLI DI SVILUPPO E SICUREZZA DEL TERRITORIO.
PRIMO LOTTO : *Dalla Via Logge alla località Piano Corte*

PROGETTAZIONE DEFINITIVA

TAVOLA

N° 6/F

ELABORATO

Esecutivi muri, tombini, paratie e gabbioni

ARGOMENTO

Luogo di emissione

FICARRA

D
A
T
A

Emissione

Aprile/2010

Aggiornamenti

Luglio/2022

GRUPPO DI LAVORO

Coordinamento
e Progettazione

Ing. Tindaro Antonino SICILIA

Arch. Valentino GAMMERI


Arch. Nicolò Vincenzo SIDOTI

Relazione
geologica

Geol. Alfredo Natoli

Geol. Filippo Cappotto

Approvazioni

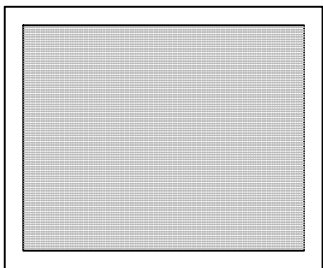


COMUNE DI FICARRA

PROVINCIA DI MESSINA

LAVORI PER LA RIQUALIFICAZIONE ED IL POTENZIAMENTO DELLA STRADA INTERCOMUNALE S.P. 145 FINALIZZATI AD ELEVARE I LIVELLI DI SVILUPPO E SICUREZZA DEL TERRITORIO.
PRIMO LOTTO : *Dalla Via Logge alla località Piano Corte*

PROGETTAZIONE DEFINITIVA

TAVOLA	ELABORATO <i>Esecutivi muri, tombini, paratie e gabbioni</i>
	ARGOMENTO <i>Esecutivi muri di controripa</i>

 	Luogo di emissione	D A T A	Emissione	
	FICARRA		Aprile/2010	
				Aggiornamenti
				Luglio/2022

GRUPPO DI LAVORO

Coordinamento
e Progettazione


Ing. Tindaro Antonino SICILIA
Arch. Valentino GAMMERI
Arch. Nicolò Vincenzo SIDOTI

Relazione
geologica


Geol. Alfredo Natoli
Geol. Filippo Cappotto

Approvazioni


MURO CONTRORIPA H=1.00m

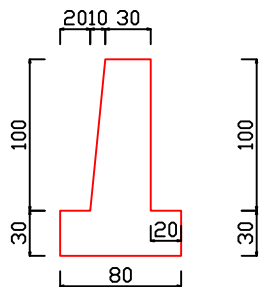


Armature

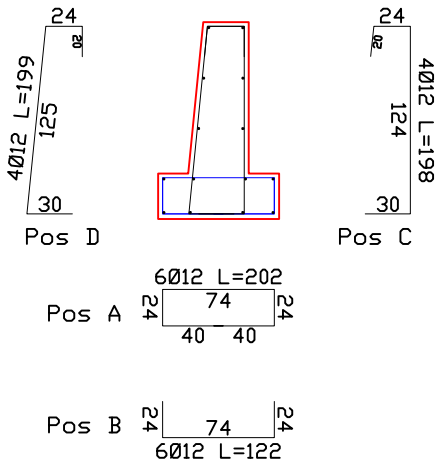

MURO CONTRORIPA H=2.00m






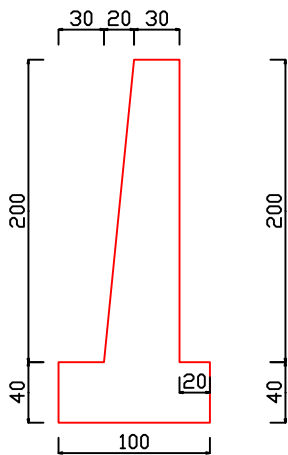



Armature

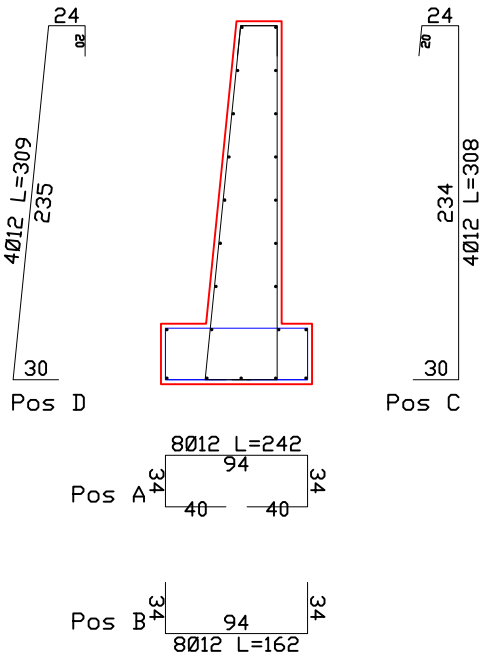

MURO CONTRORIPA H=3.00m

Armature

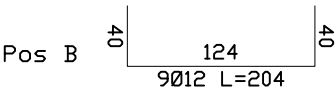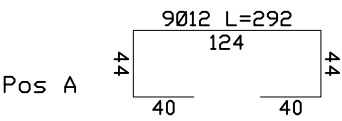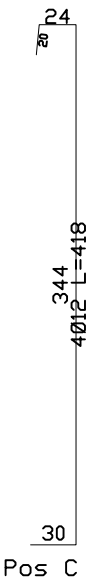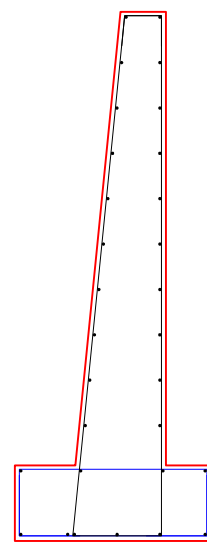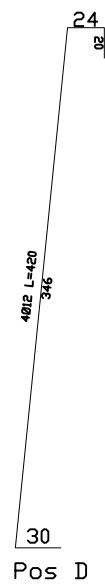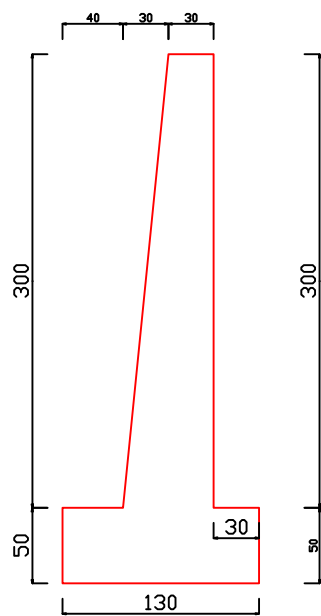

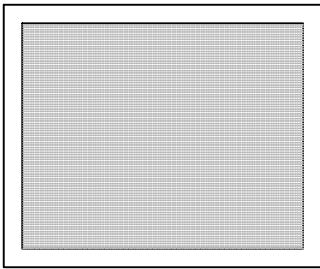

COMUNE DI FICARRA

PROVINCIA DI MESSINA

LAVORI PER LA RIQUALIFICAZIONE ED IL POTENZIAMENTO DELLA STRADA INTERCOMUNALE S.P. 145 FINALIZZATI AD ELEVARE I LIVELLI DI SVILUPPO E SICUREZZA DEL TERRITORIO.
PRIMO LOTTO : *Dalla Via Logge alla località Piano Corte*

PROGETTAZIONE DEFINITIVA

TAVOLA	ELABORATO <i>Esecutivi muri, tombini, paratie e gabbioni</i>
	ARGOMENTO <i>Esecutivi muri di sostegno</i>


	Luogo di emissione	D A T A	Emissione
			Aprile/2010
	FICARRA		Aggiornamenti
			Luglio/2022

GRUPPO DI LAVORO


Coordinamento e Progettazione	Ing. Tindaro Antonino SICILIA
	Arch. Valentino GAMMERI
	Arch. Nicolò Vincenzo SIDOTI
Relazione geologica	Geol. Alfredo Natoli
	Geol. Filippo Cappotto

Approvazioni





MURO SOSTEGNO H=2.00m

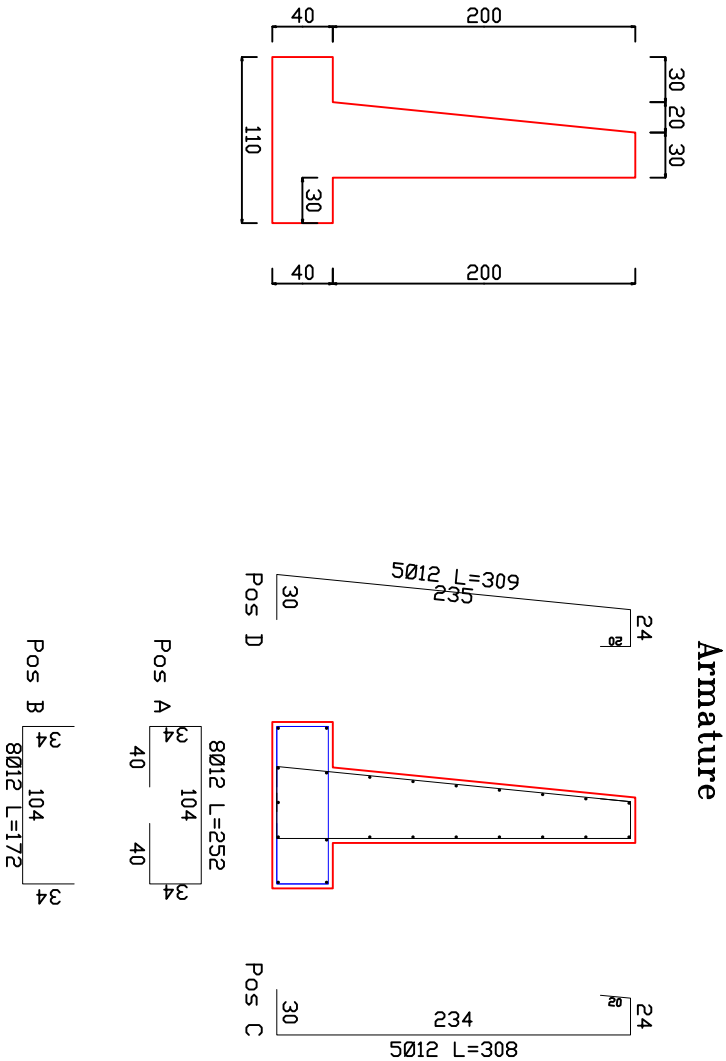


MURO SOSTEGNO H=3.00m

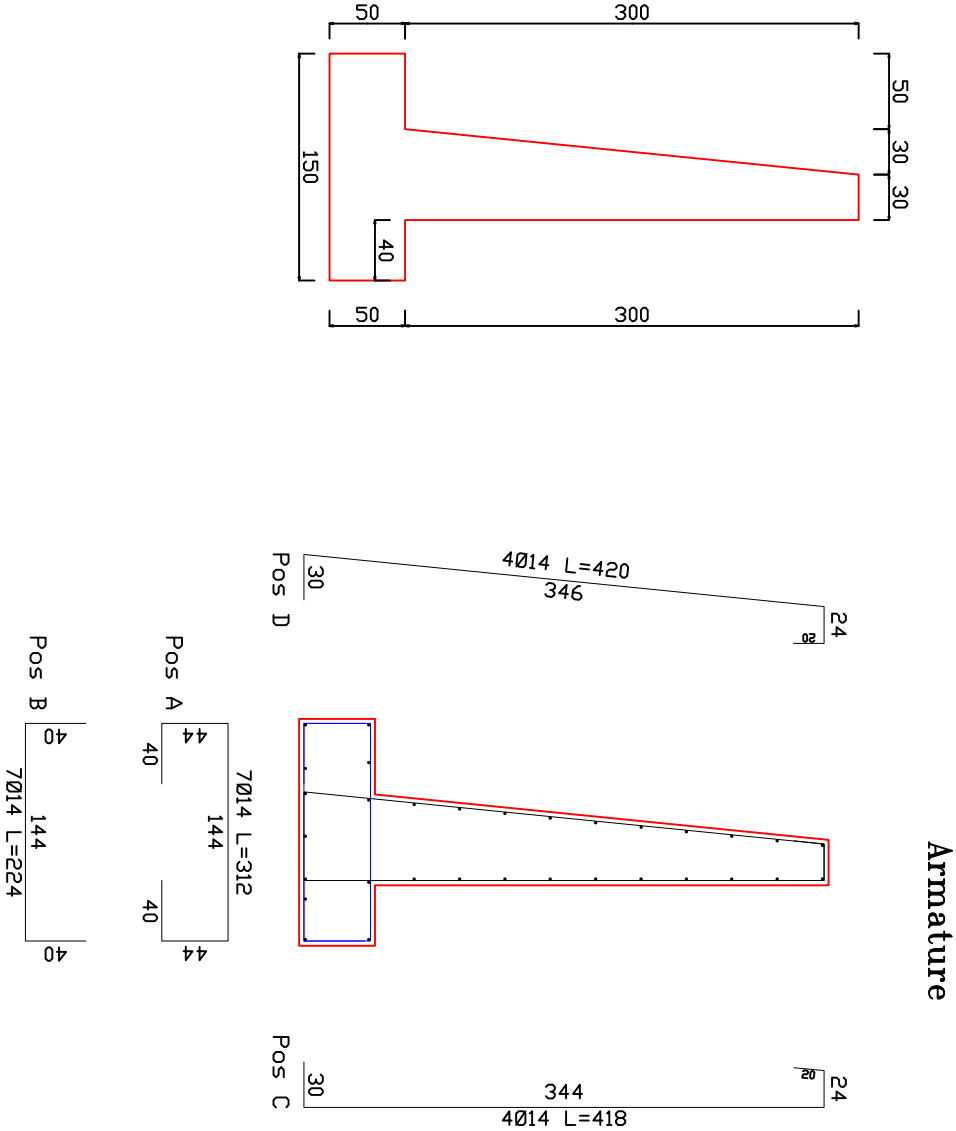


MURO SOSTEGNO H=4.00m

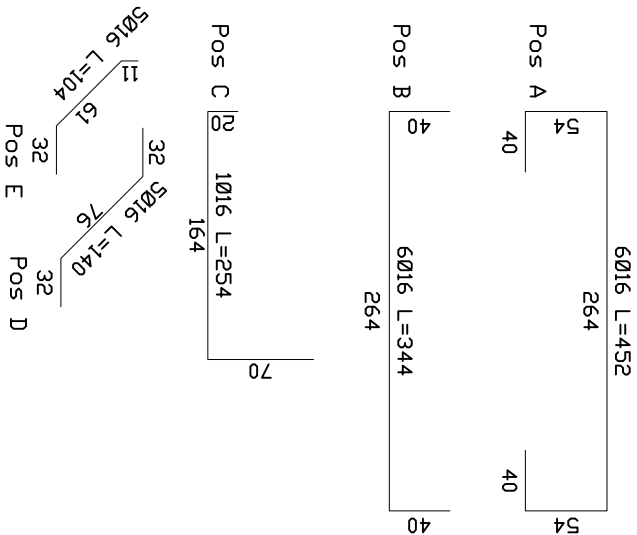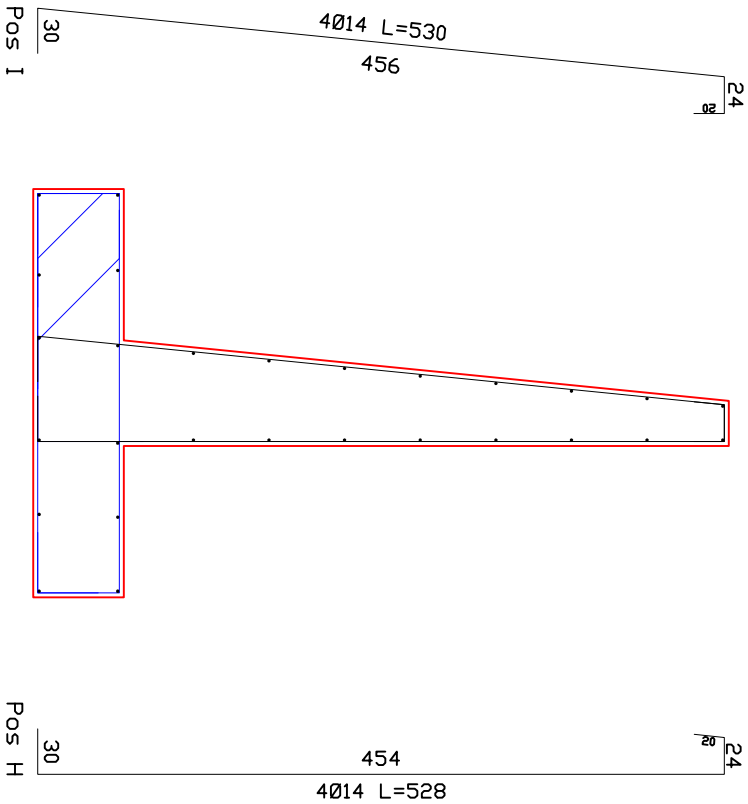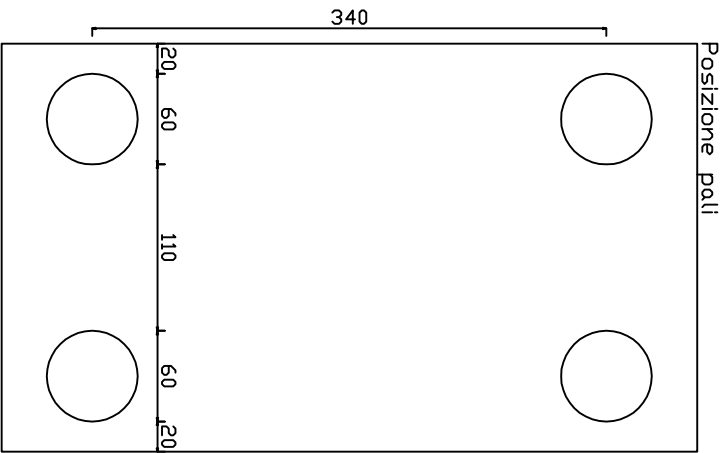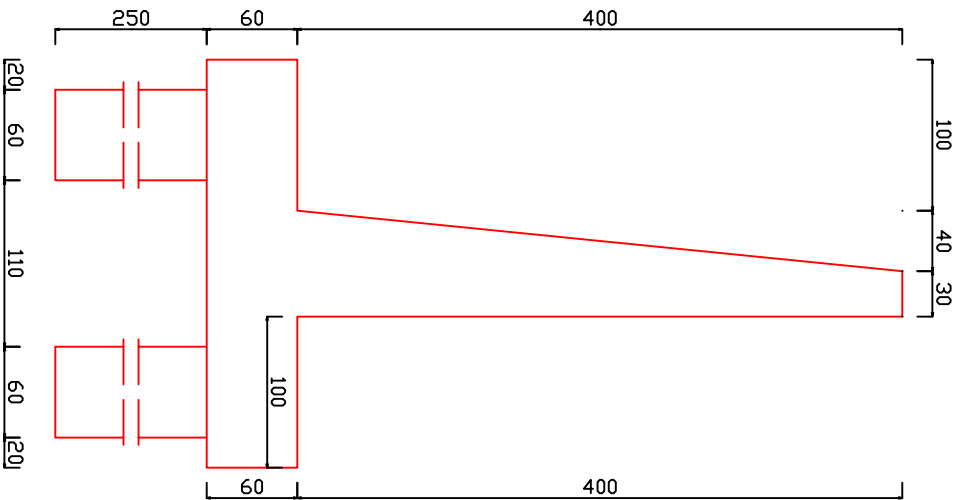


MUR0 SOSTEGNO H=5.00m

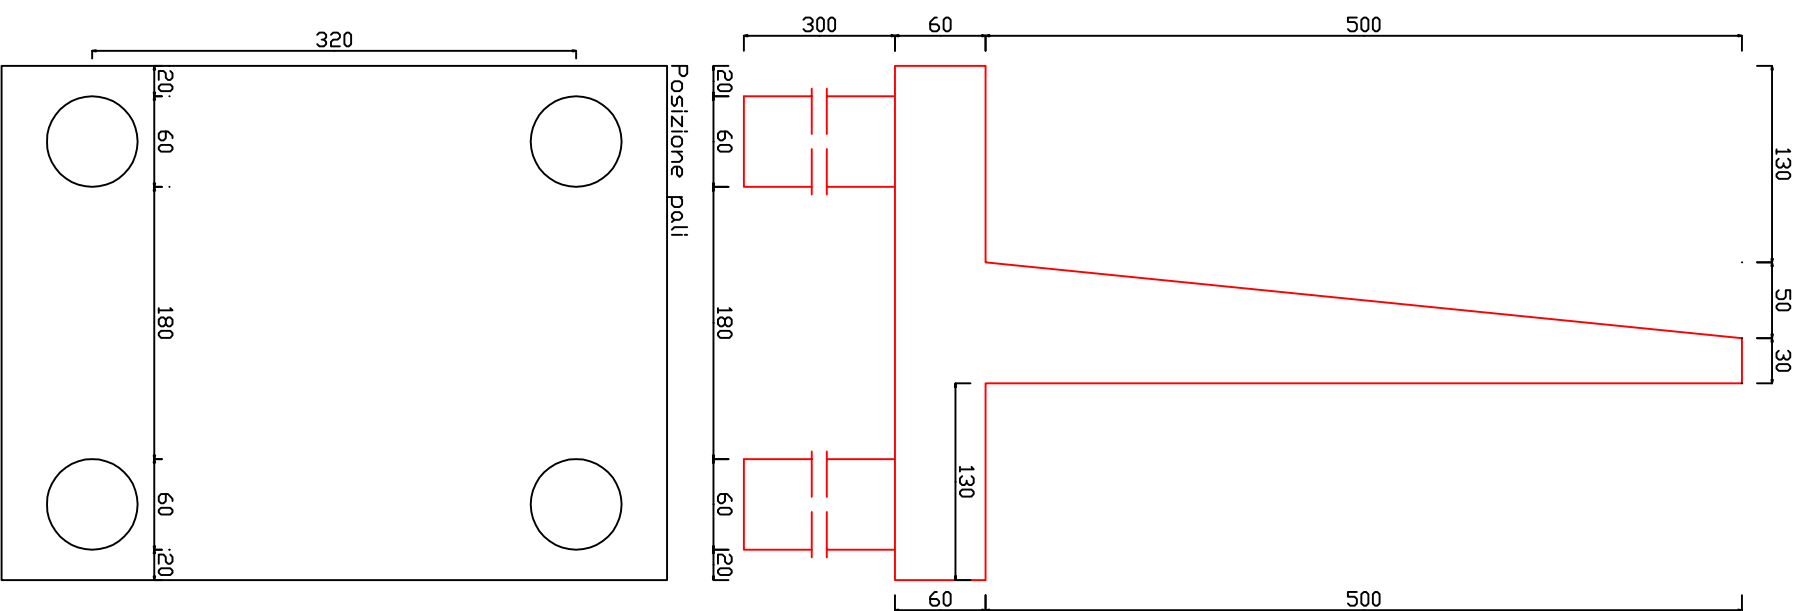



Armature

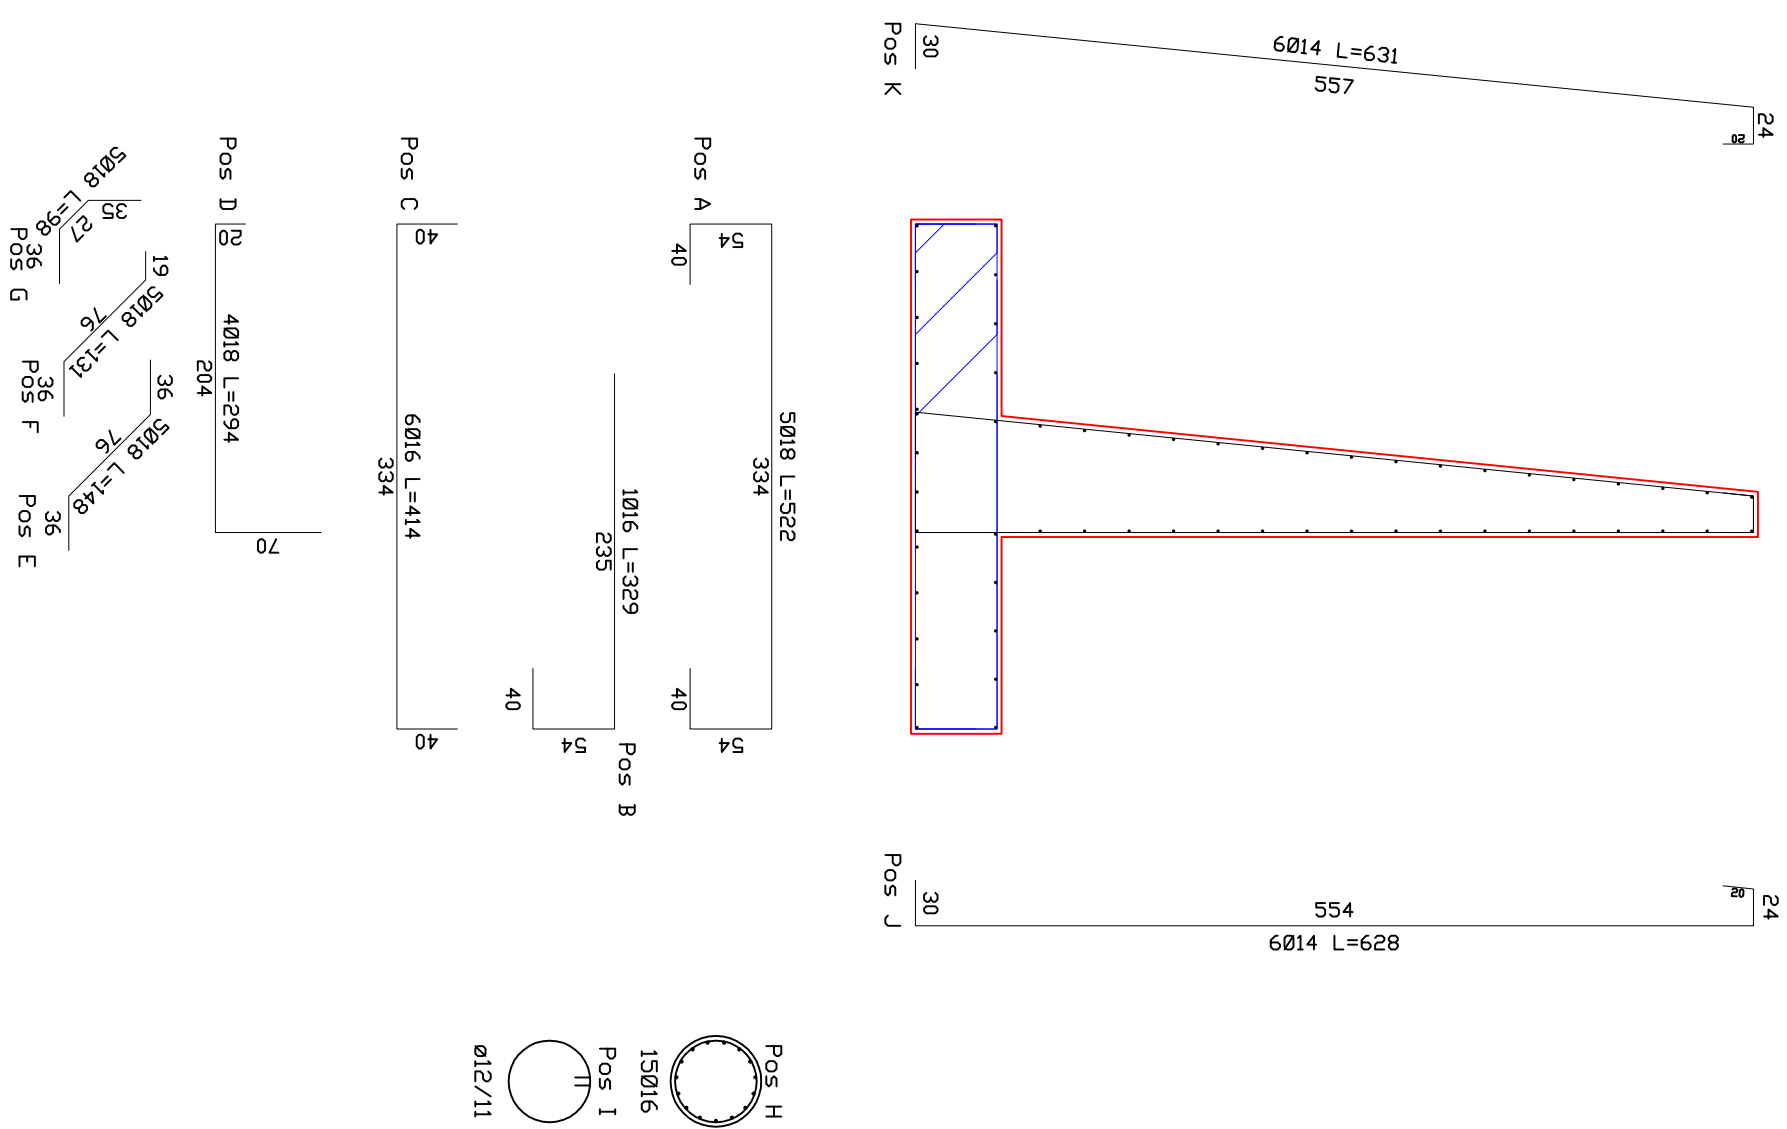

MURO SOSTEGNO H=6.00m

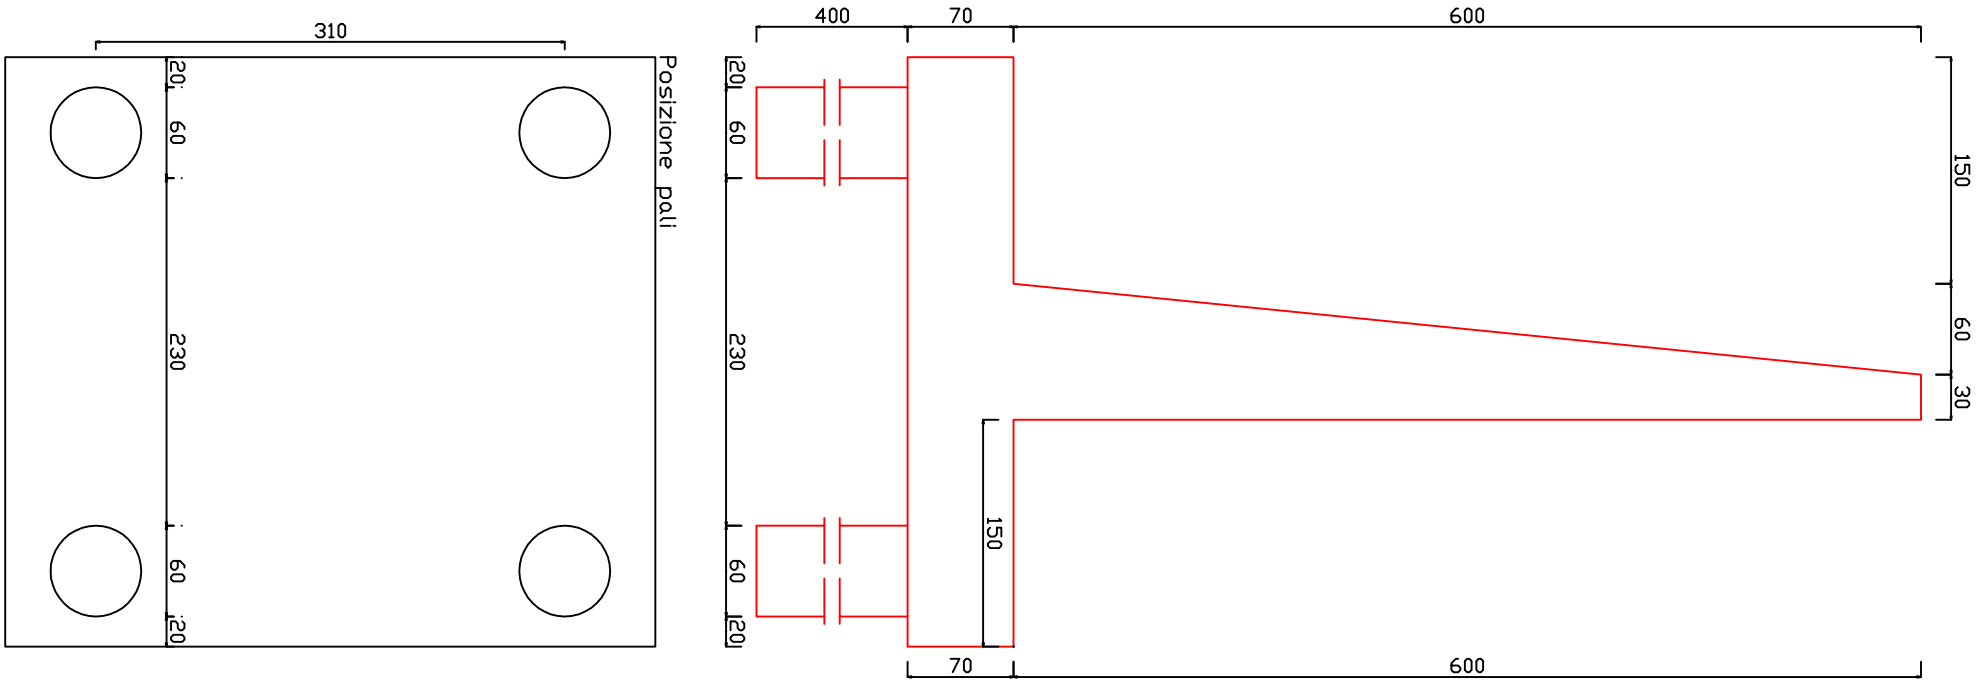


Armature

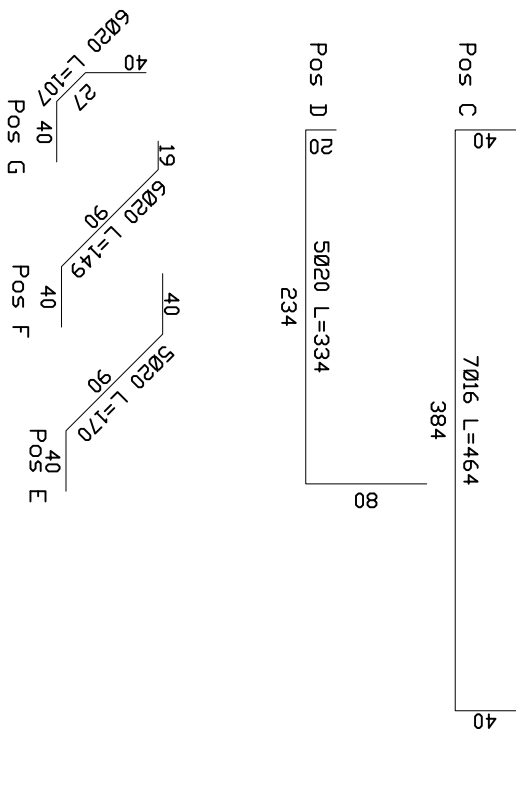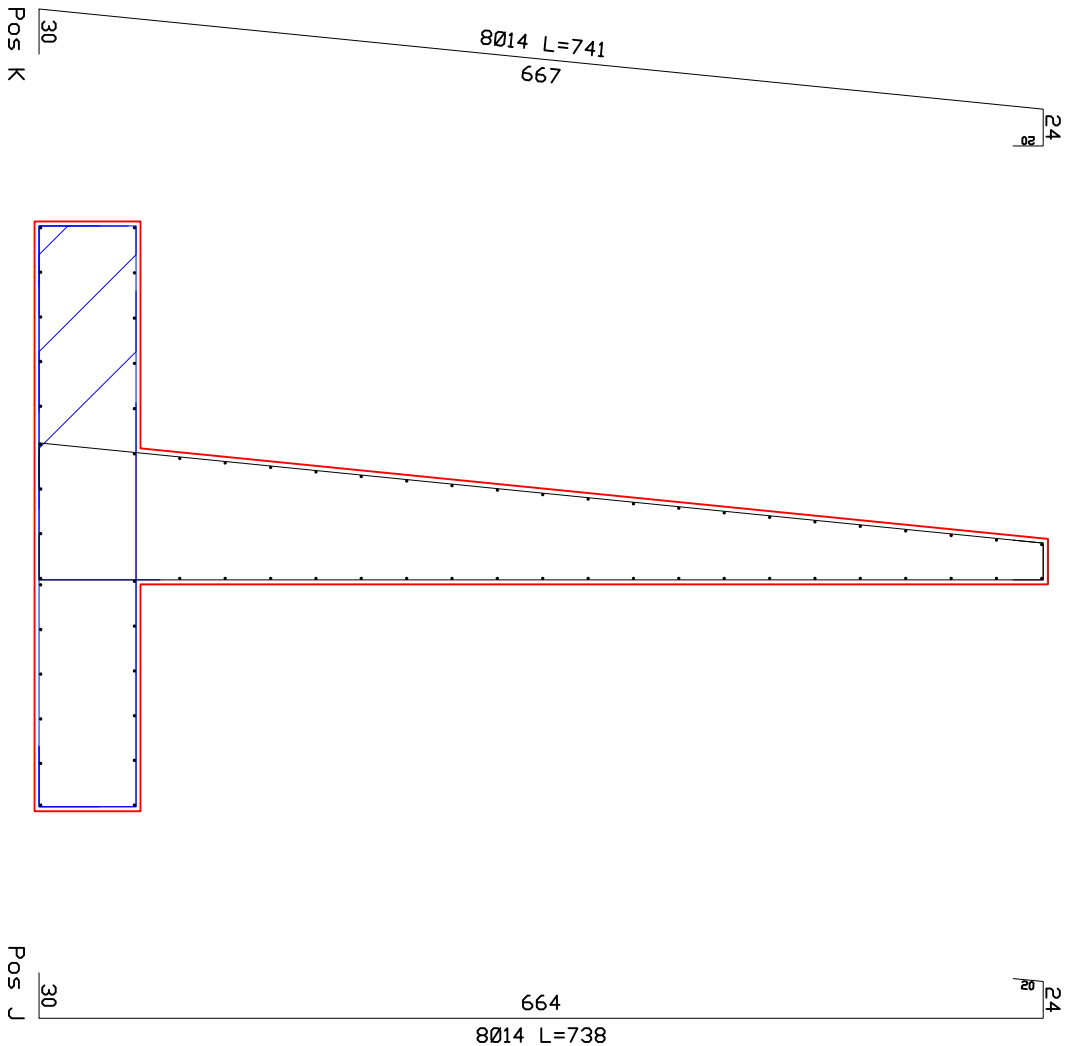


MURO SOSTEGNO H=7.00m

Armature






Dimensioni del muro
Valle Monte

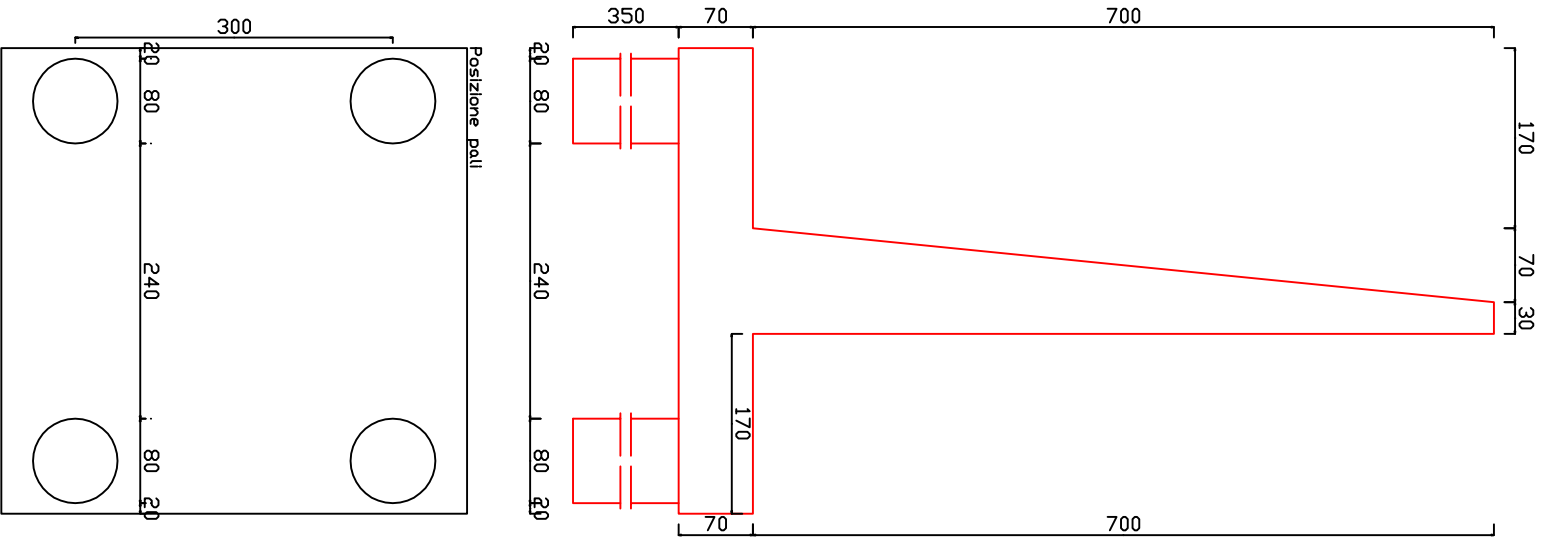


Armature

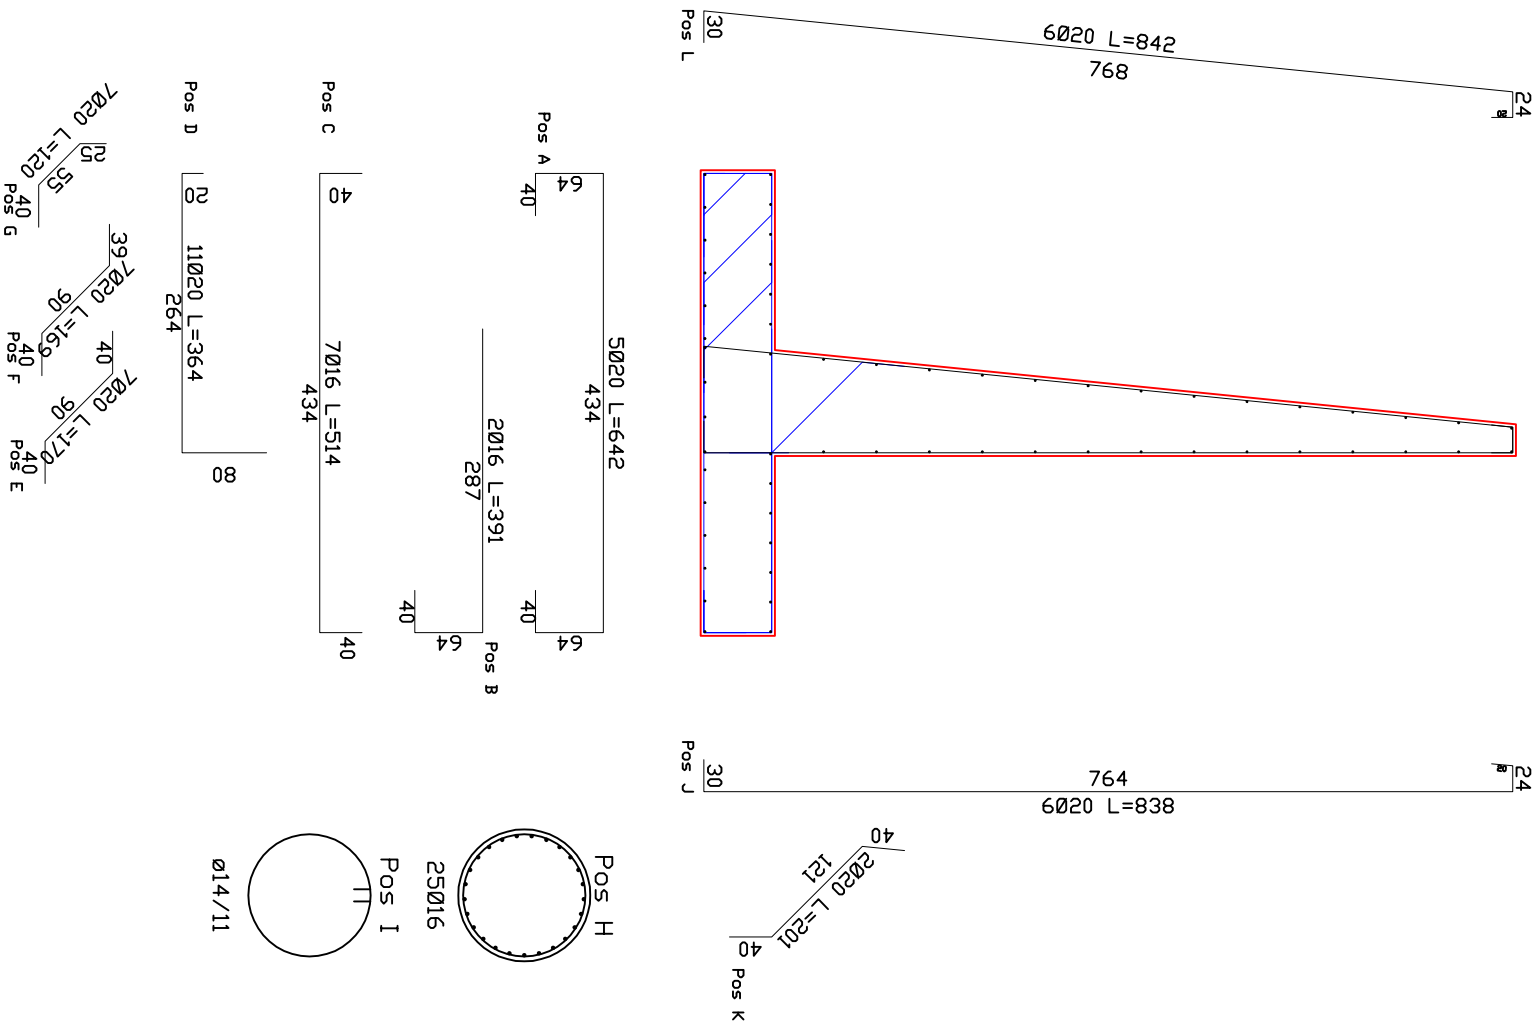


MURO SOSTEGNO H=8.00m

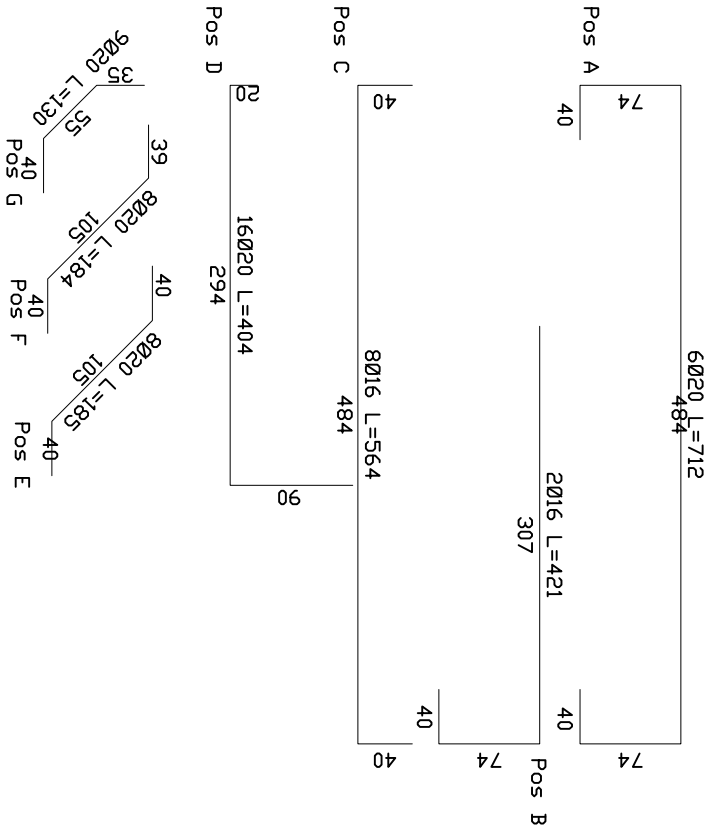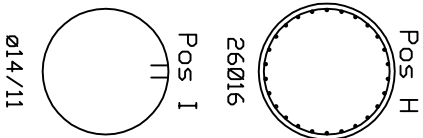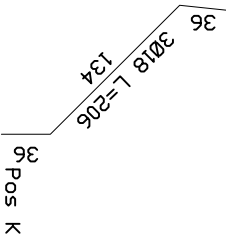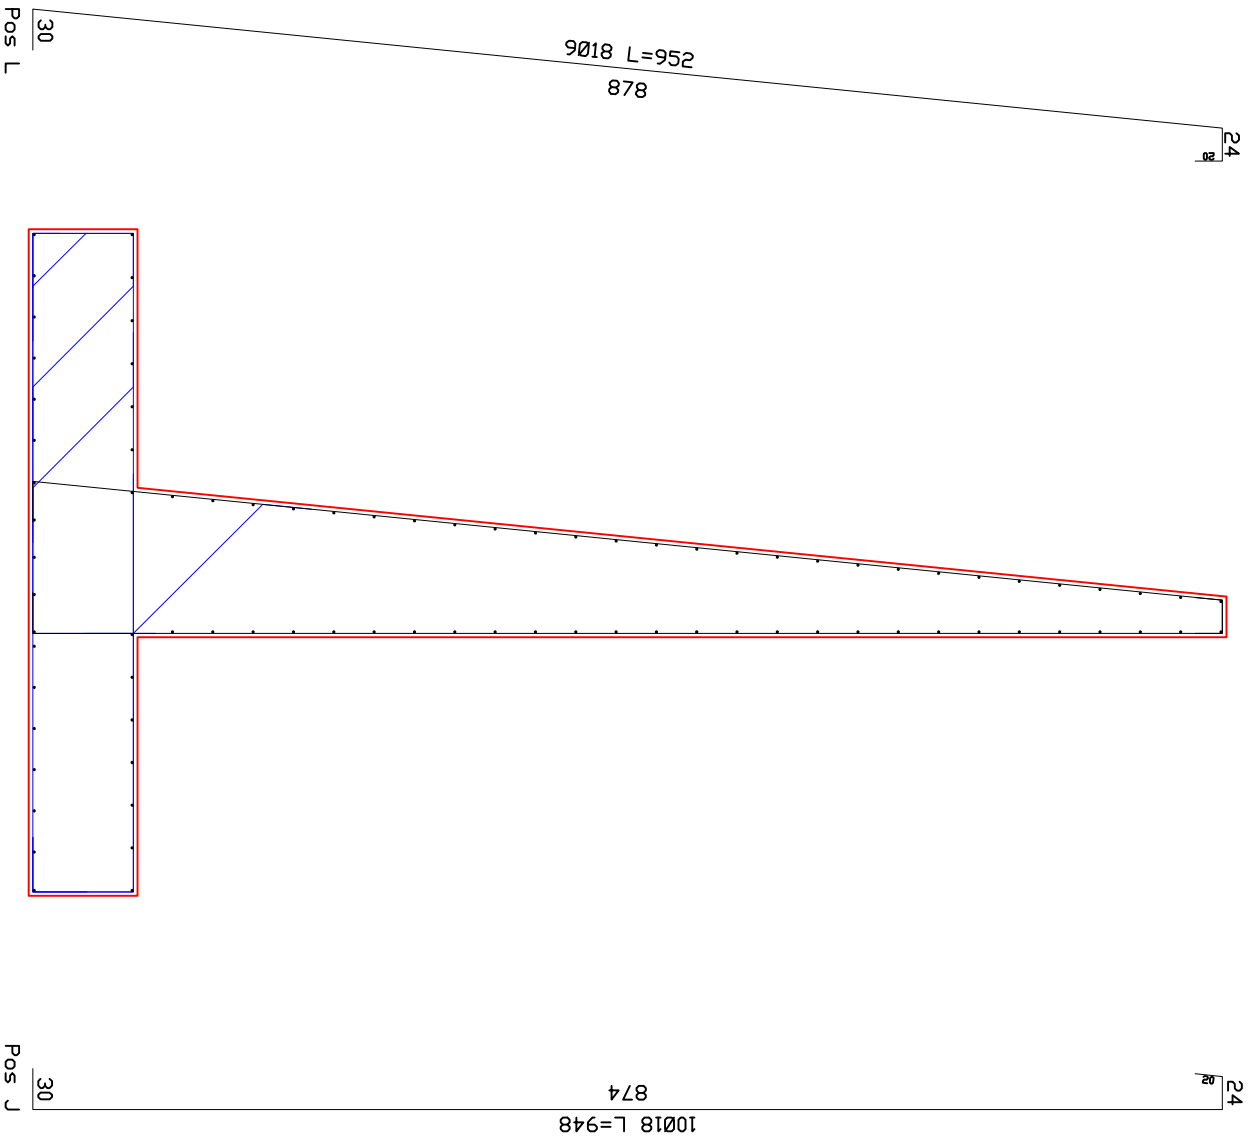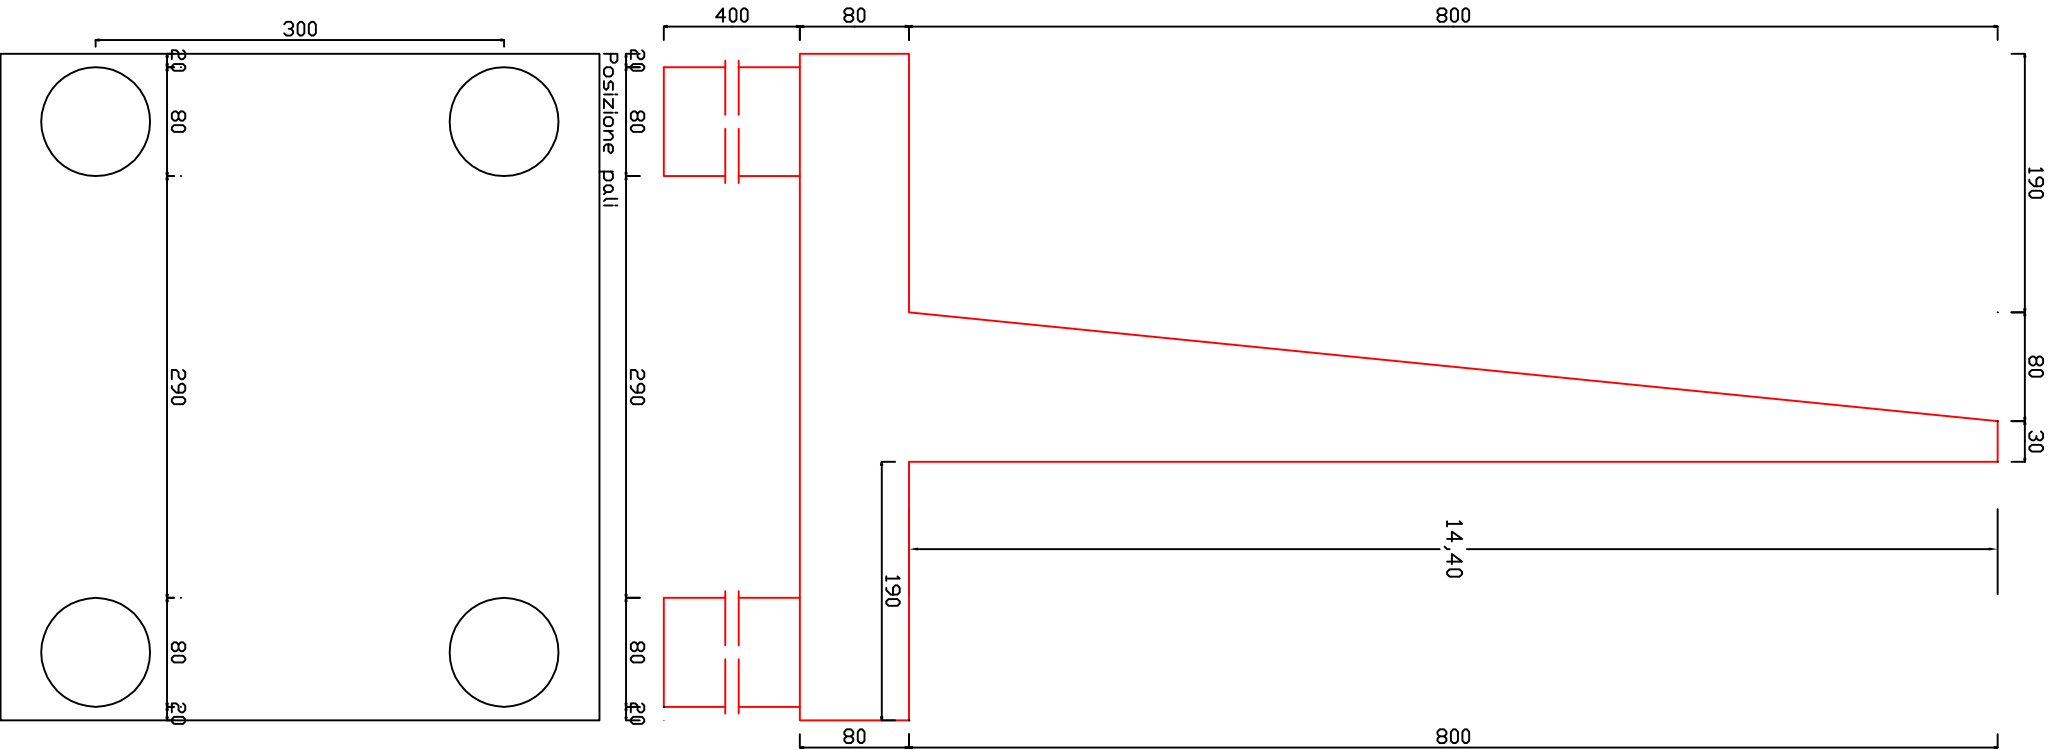



MURO SOSTEGNO H=9.00m

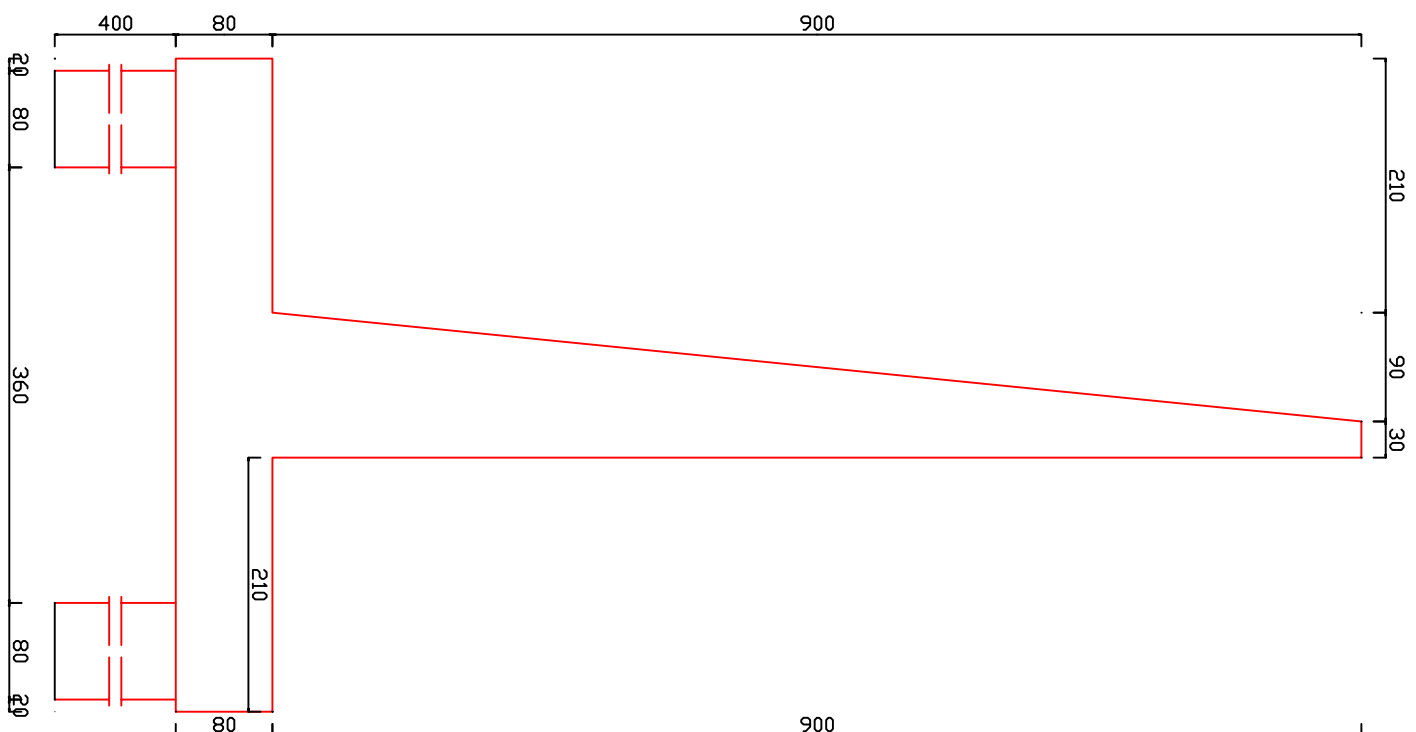


Posizione pali

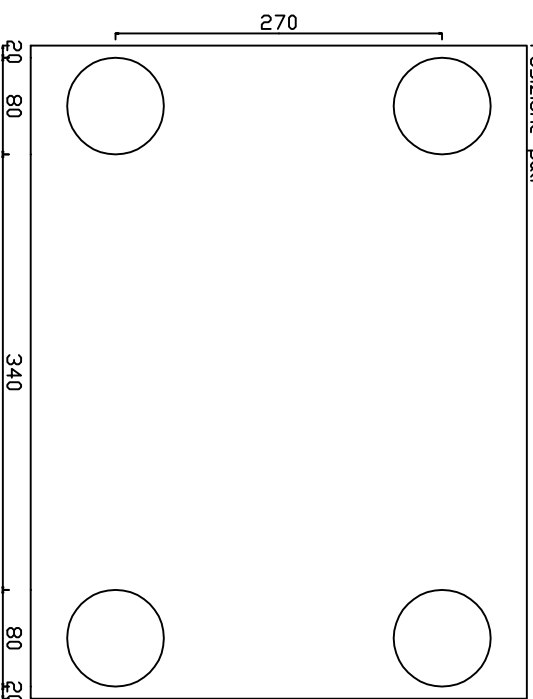



Armature

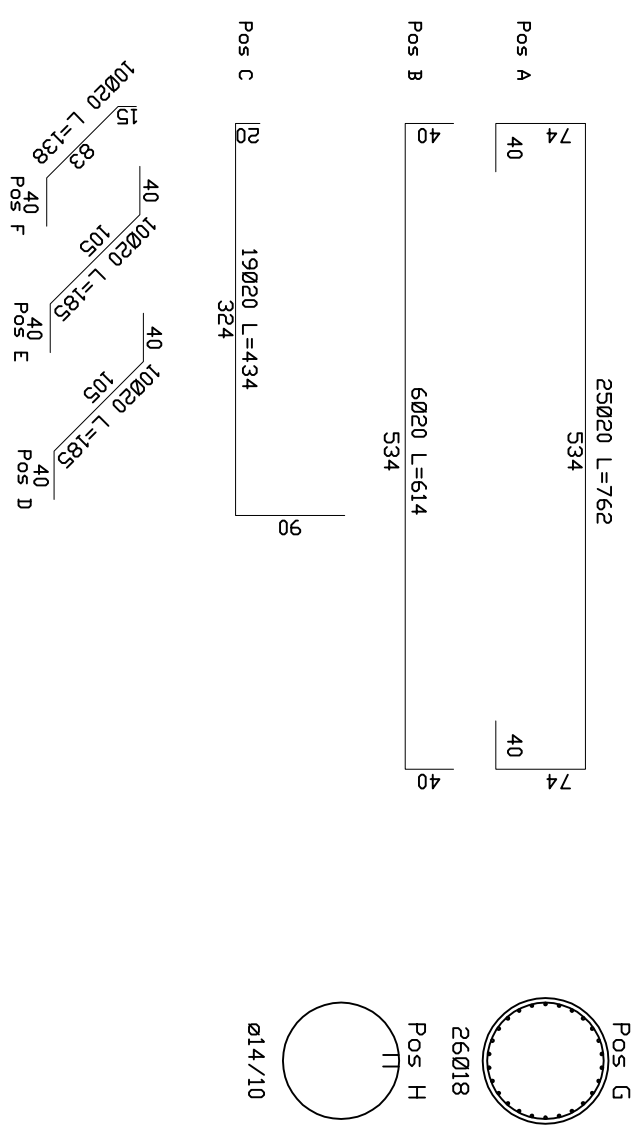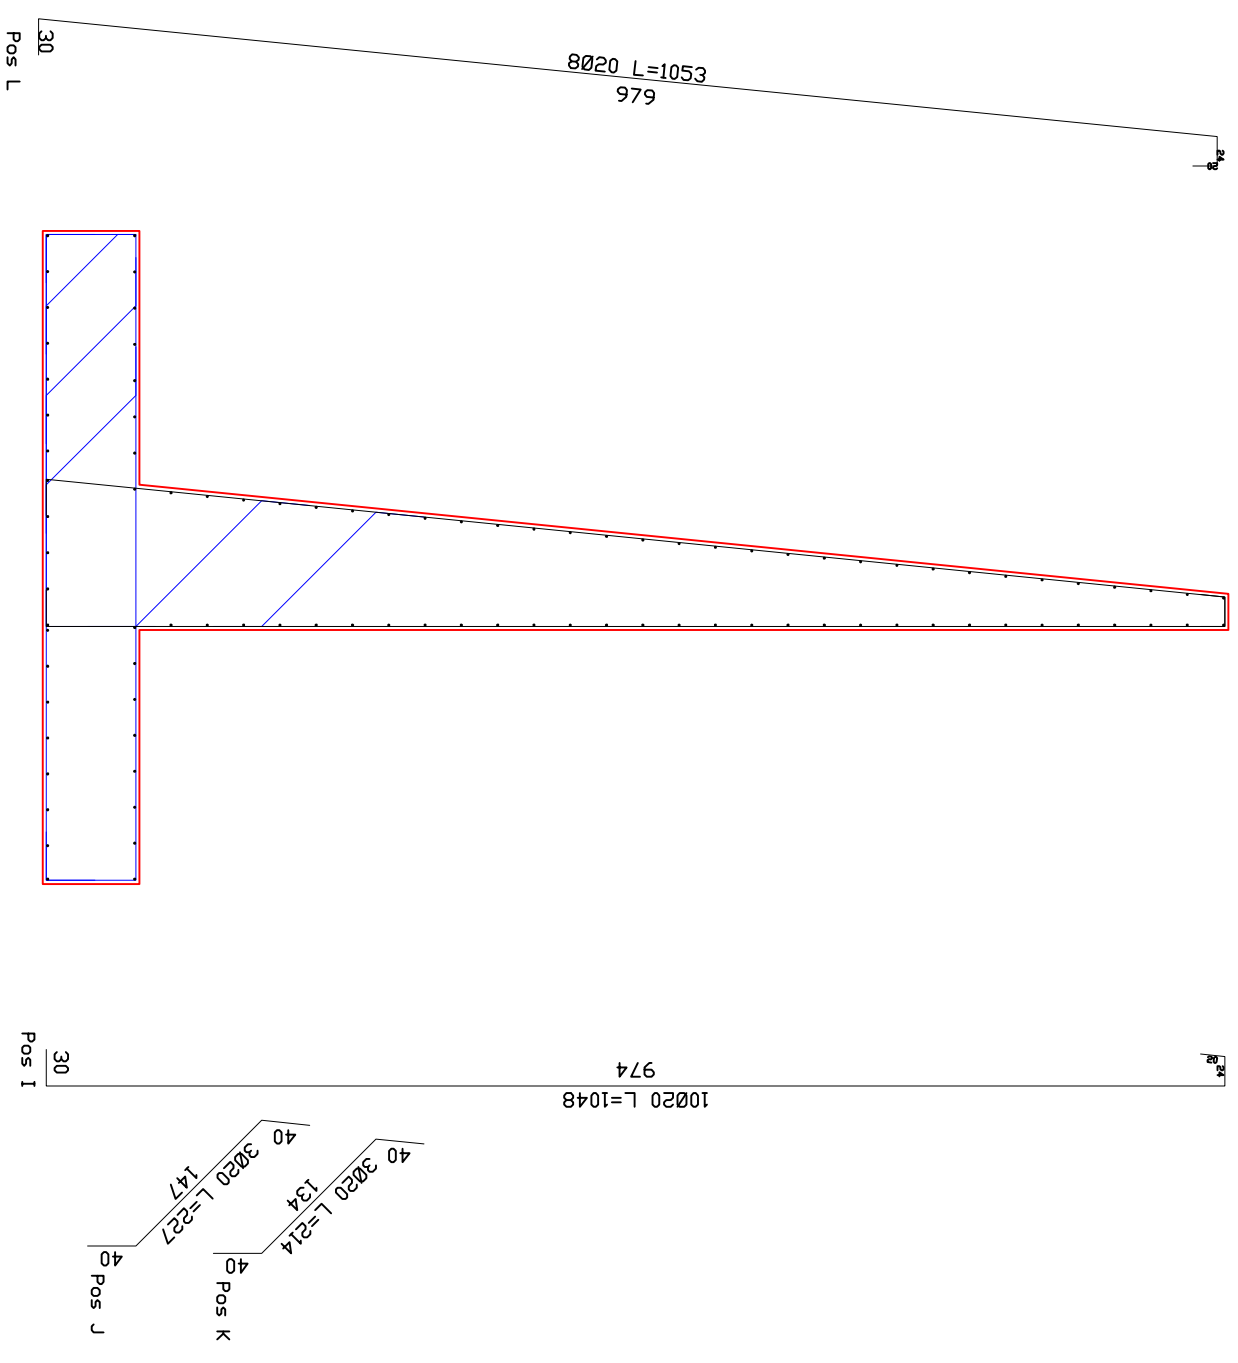


MURO SOSTEGNO H=10.00m

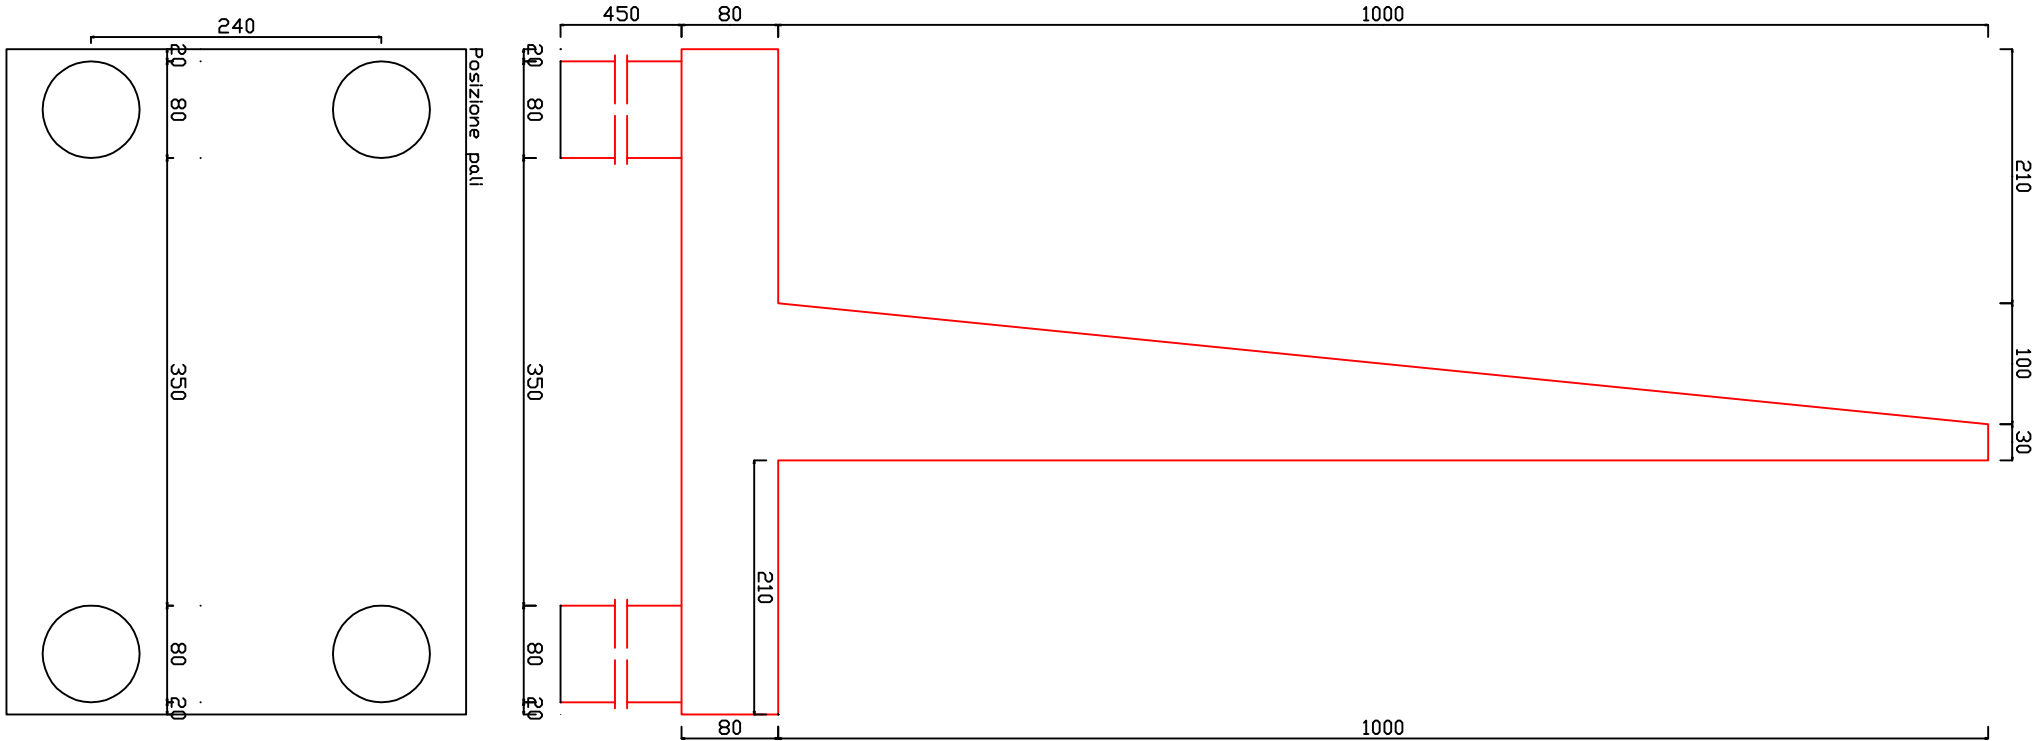

Armature

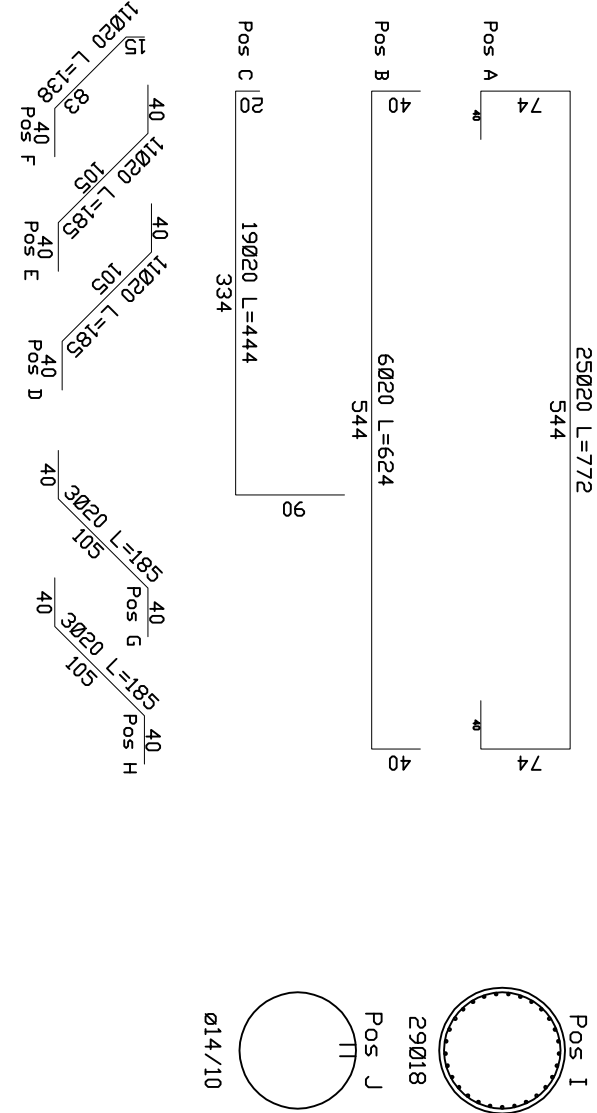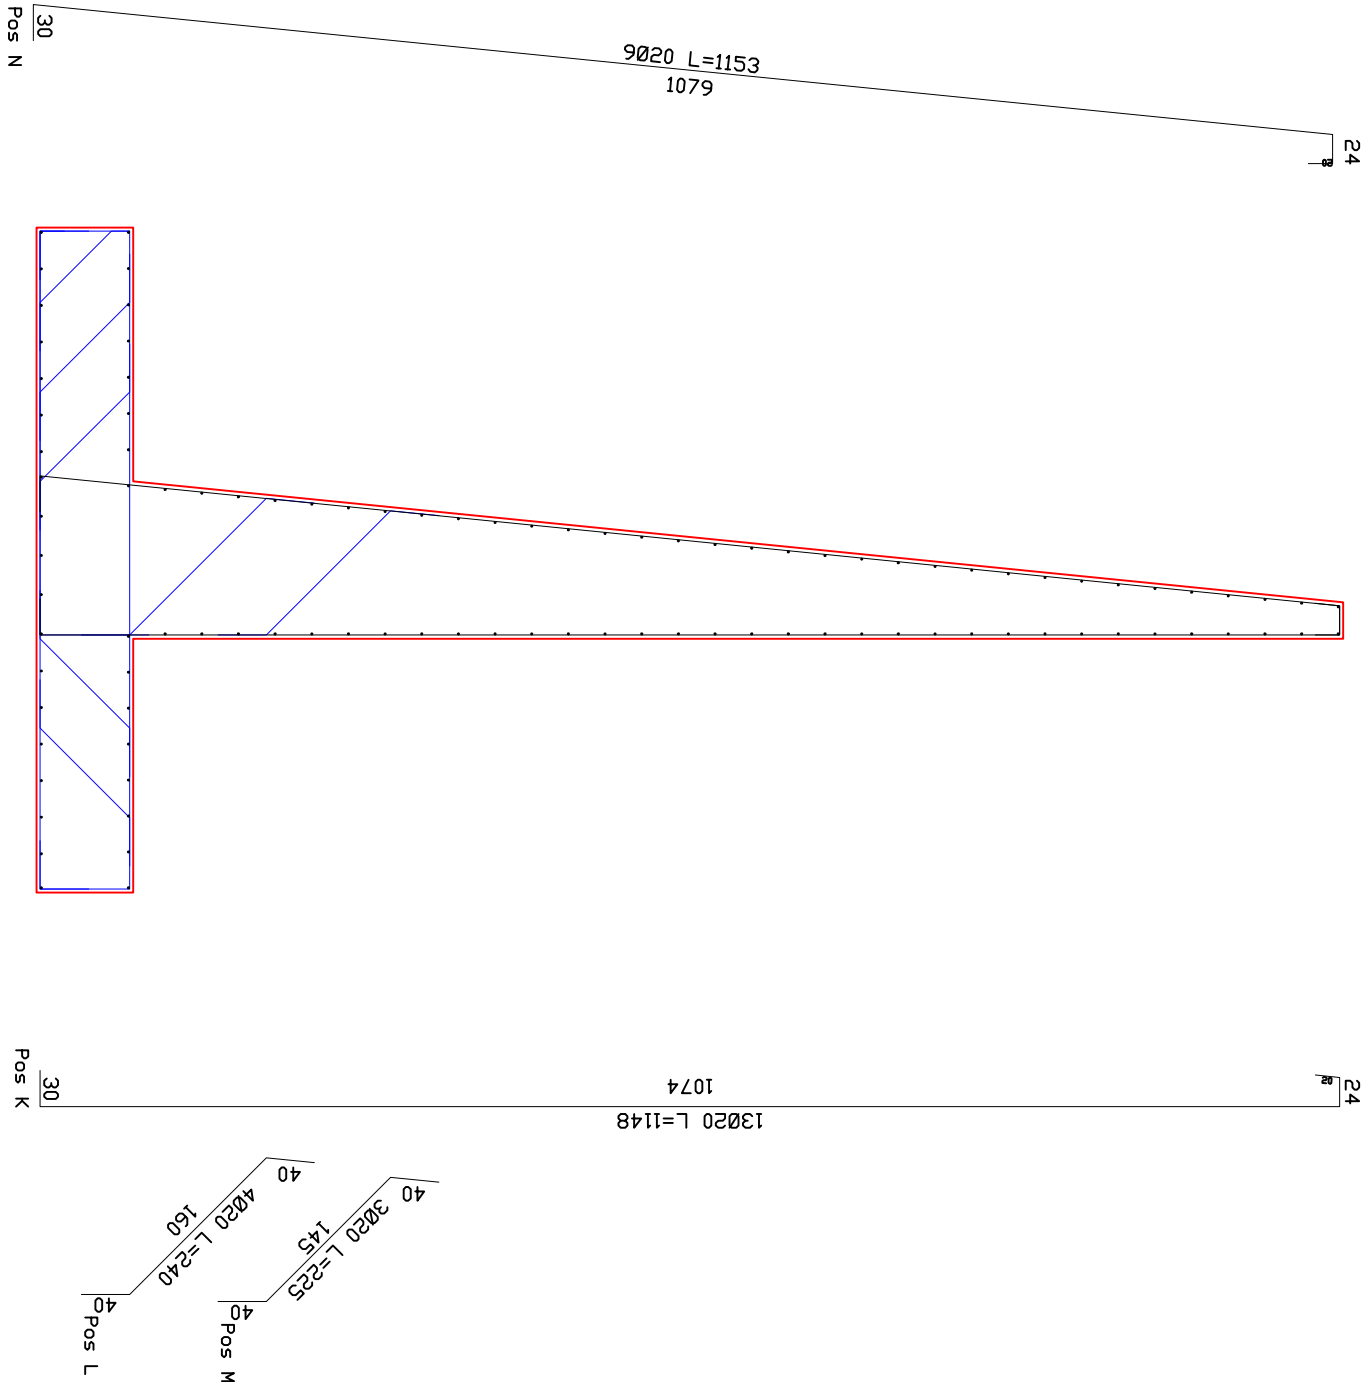

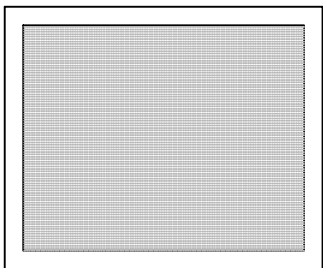

COMUNE DI FICARRA

PROVINCIA DI MESSINA

LAVORI PER LA RIQUALIFICAZIONE ED IL POTENZIAMENTO DELLA STRADA INTERCOMUNALE S.P. 145 FINALIZZATI AD ELEVARE I LIVELLI DI SVILUPPO E SICUREZZA DEL TERRITORIO.
PRIMO LOTTO : *Dalla Via Logge alla località Piano Corte*

PROGETTAZIONE DEFINITIVA

TAVOLA	ELABORATO <i>Esecutivi muri, tombini, paratie e gabbioni</i>
	ARGOMENTO <i>Esecutivi paratie</i>

	Luogo di emissione	D A T A	Emissione
			Aprile/2010
	FICARRA		Aggiornamenti
			Luglio/2022

GRUPPO DI LAVORO

Coordinamento
e Progettazione

Ing. Tindaro Antonino SICILIA
Arch. Valentino GAMMERI
Arch. Nicolò Vincenzo SIDOTI


Relazione
geologica

Geol. Alfredo Natoli
Geol. Filippo Cappotto


Approvazioni

PARATIA COSTITUTA DA PALI H=4,00


SEZIONE PARATIA

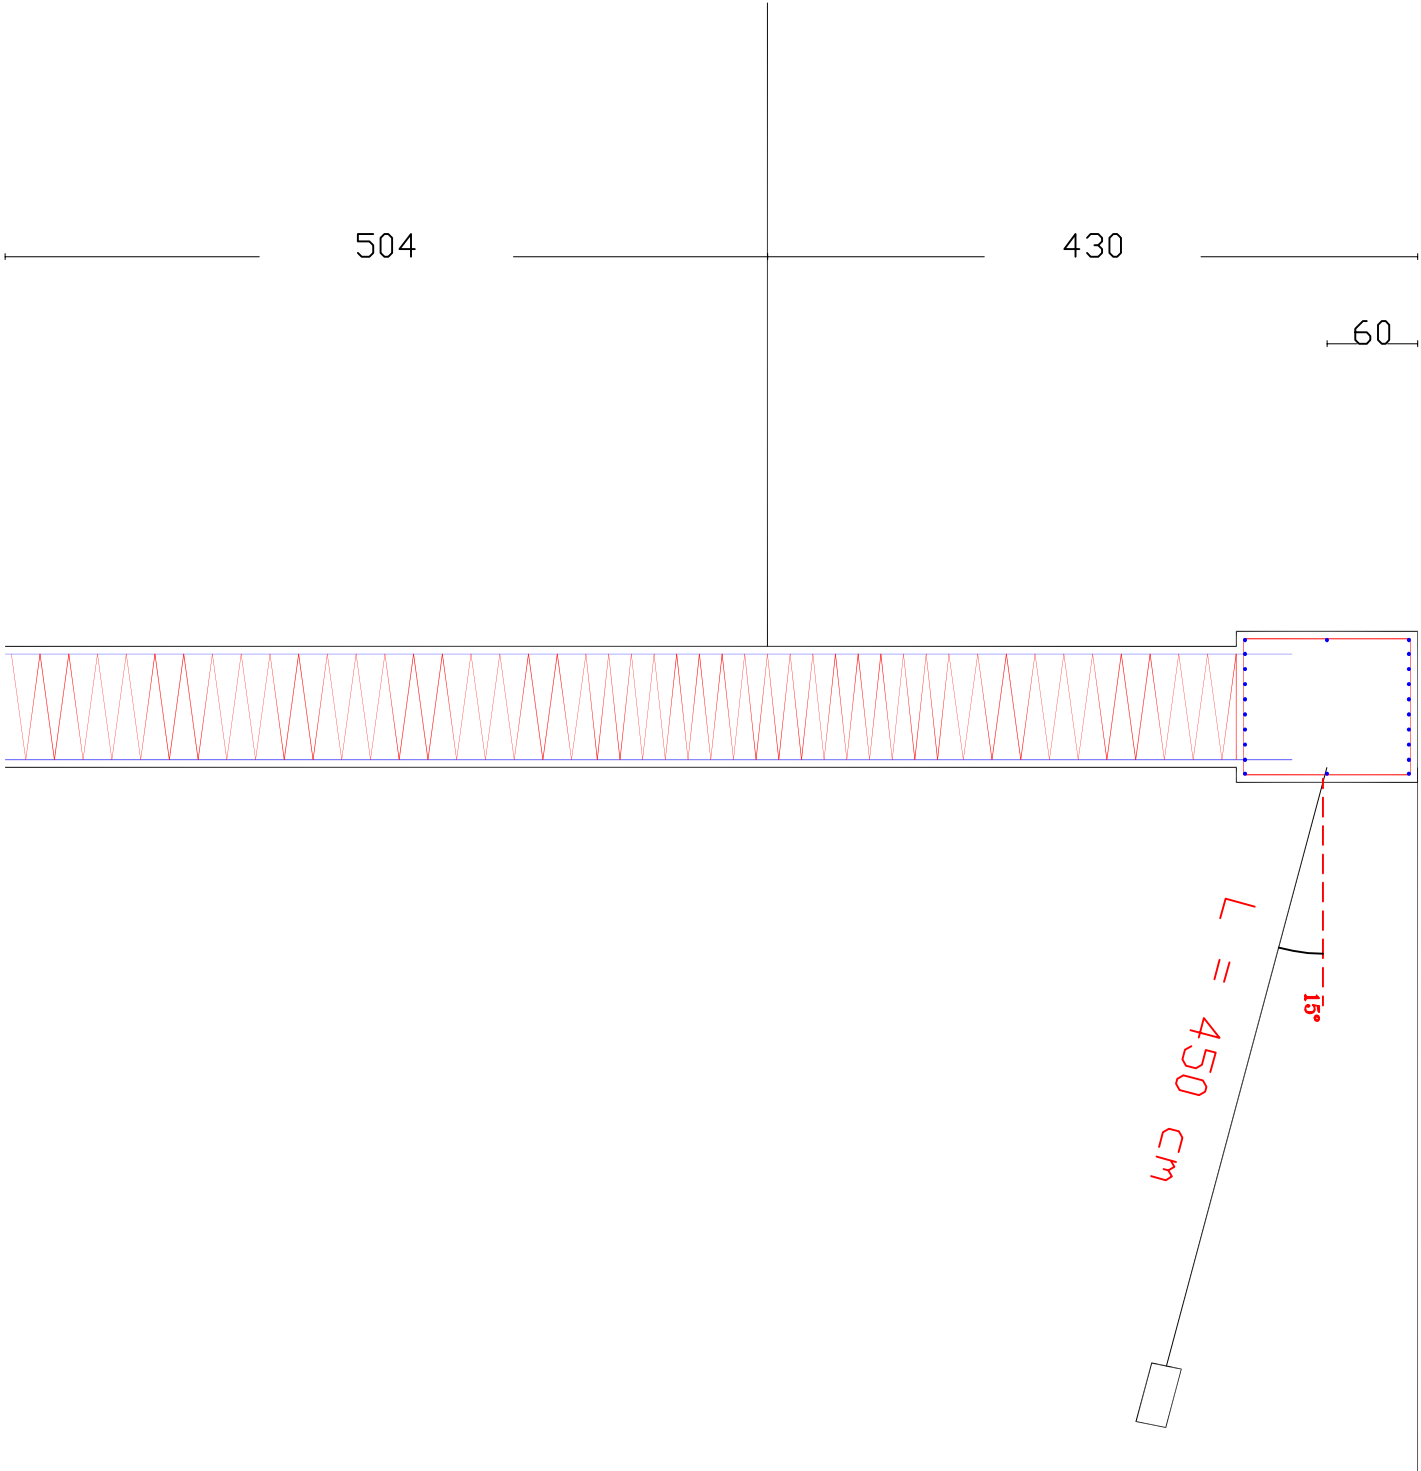


PART. ARM. LONGITUDINALE

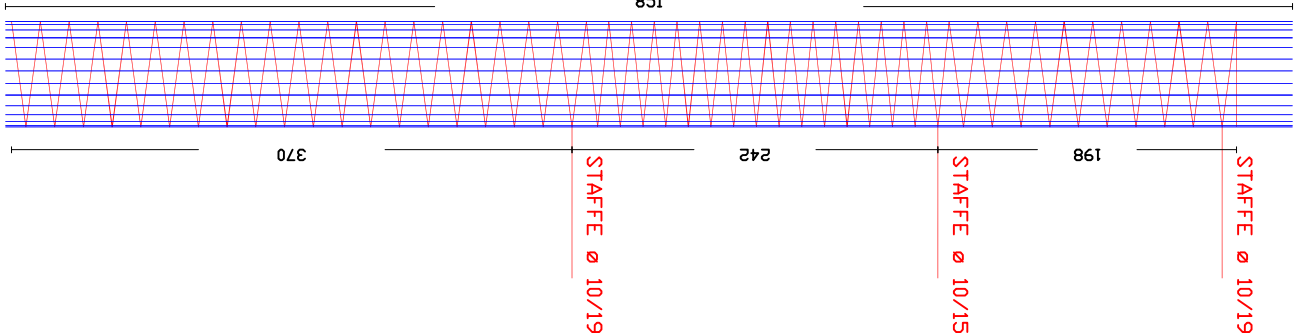

PART. TRAVE DI CORONAMENTO

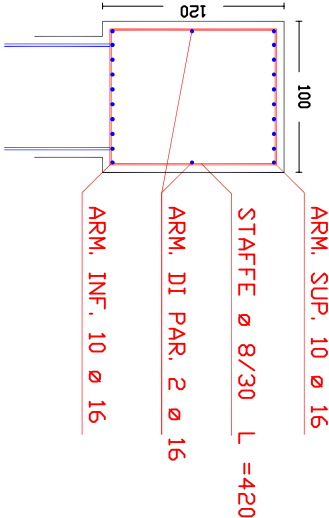


PART. SEZIONE TRASVERSALE PARATIA

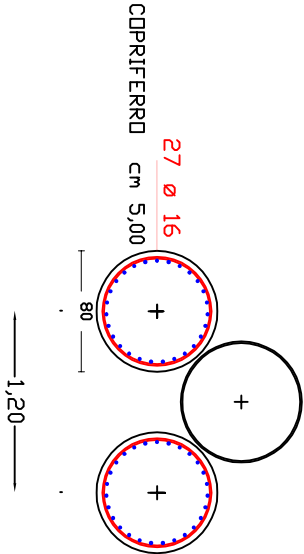


PARATIA COSTITUTA DA PALI H=5,00


SEZIONE PARATIA

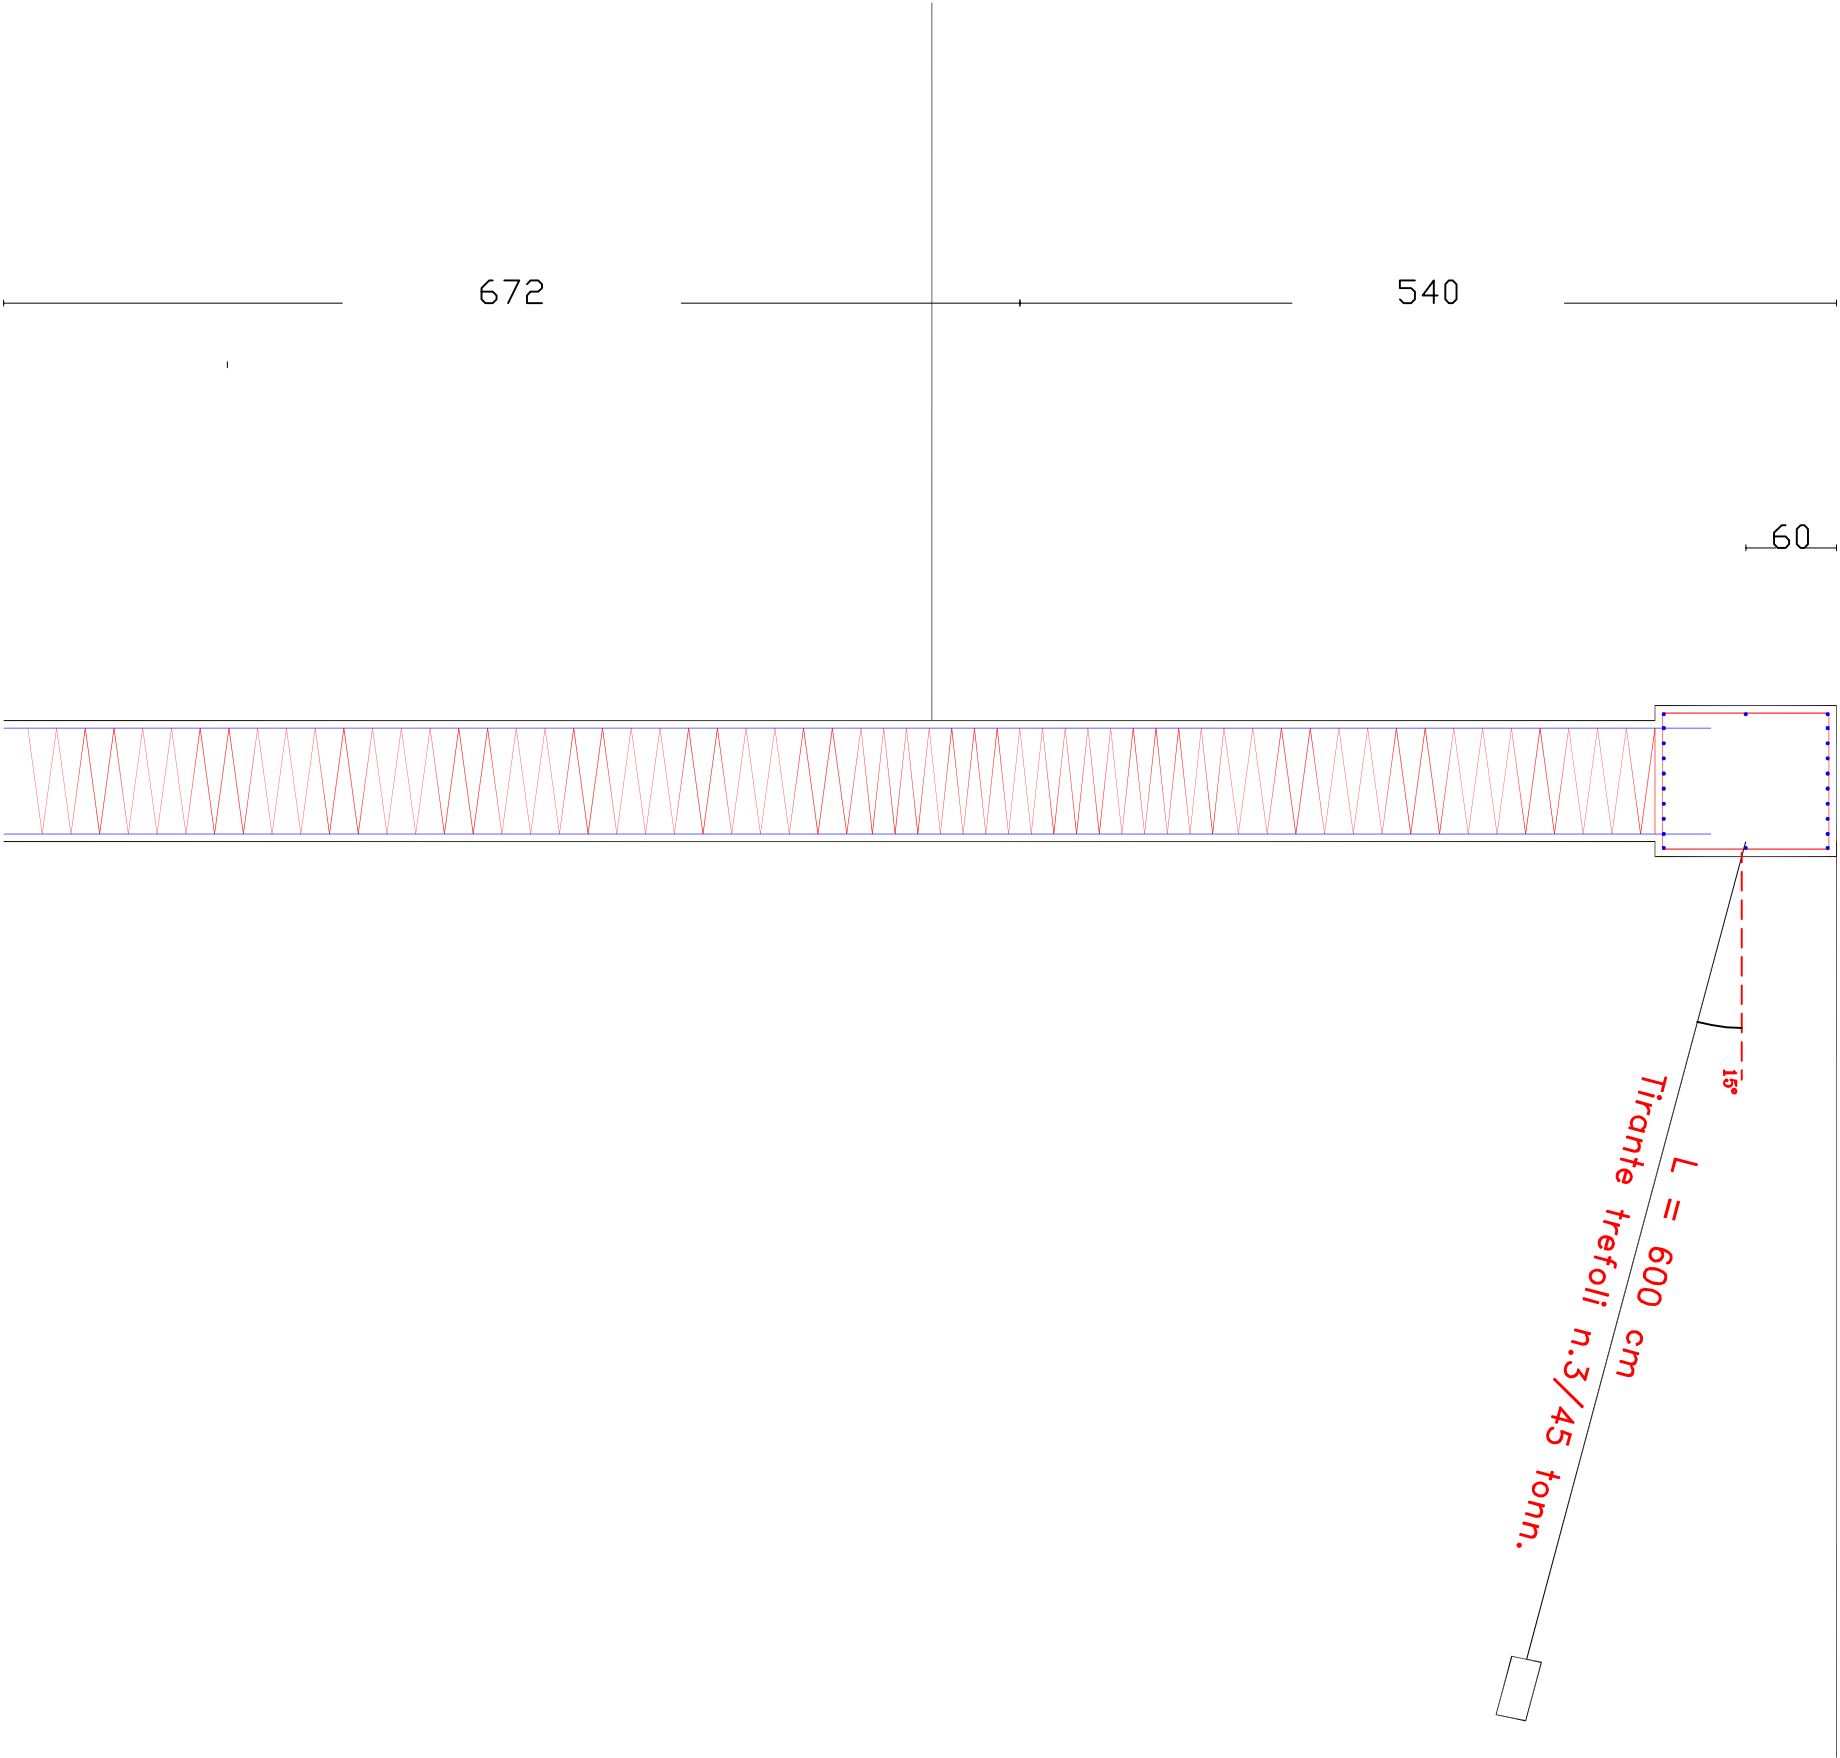


PART. ARM. LONGITUDINALE

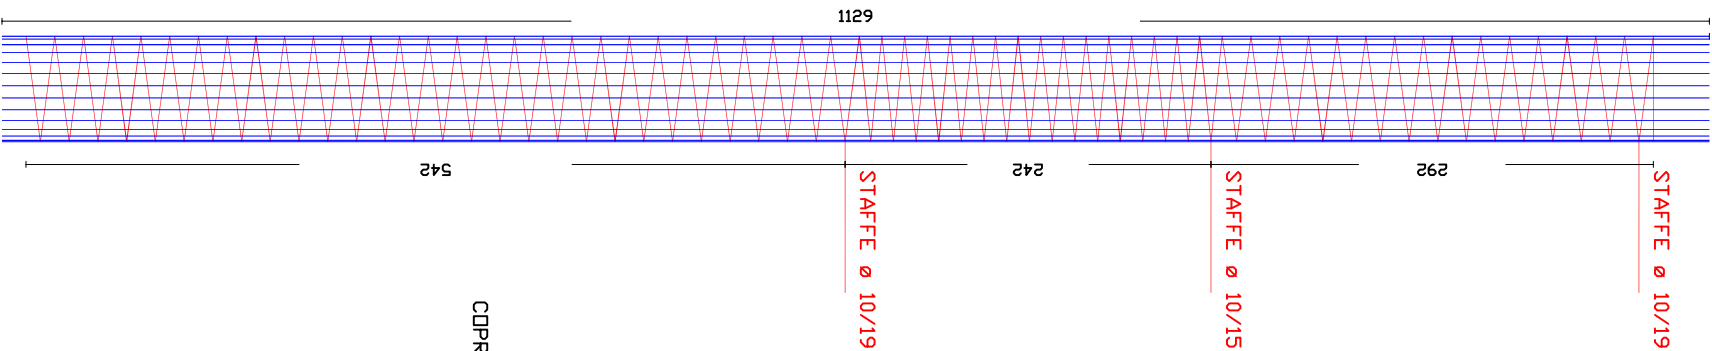


PART. TRAVE DI CORONAMENTO

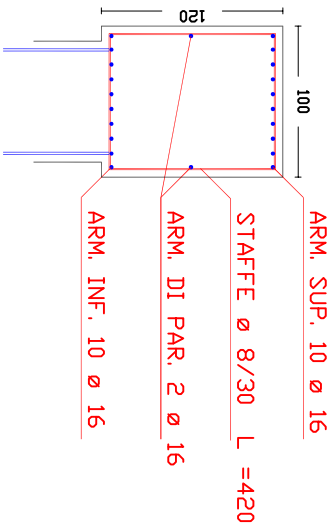


PART. SEZIONE TRASVERSALE PARATIA

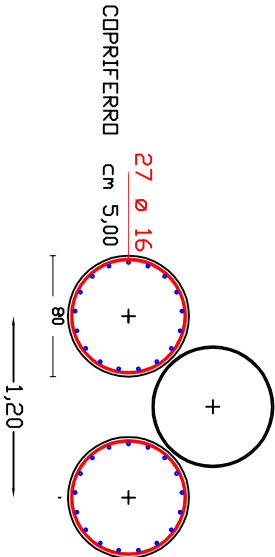


PARATIA COSTITUTA DA PALI H=6,00
SEZIONE PARATIA

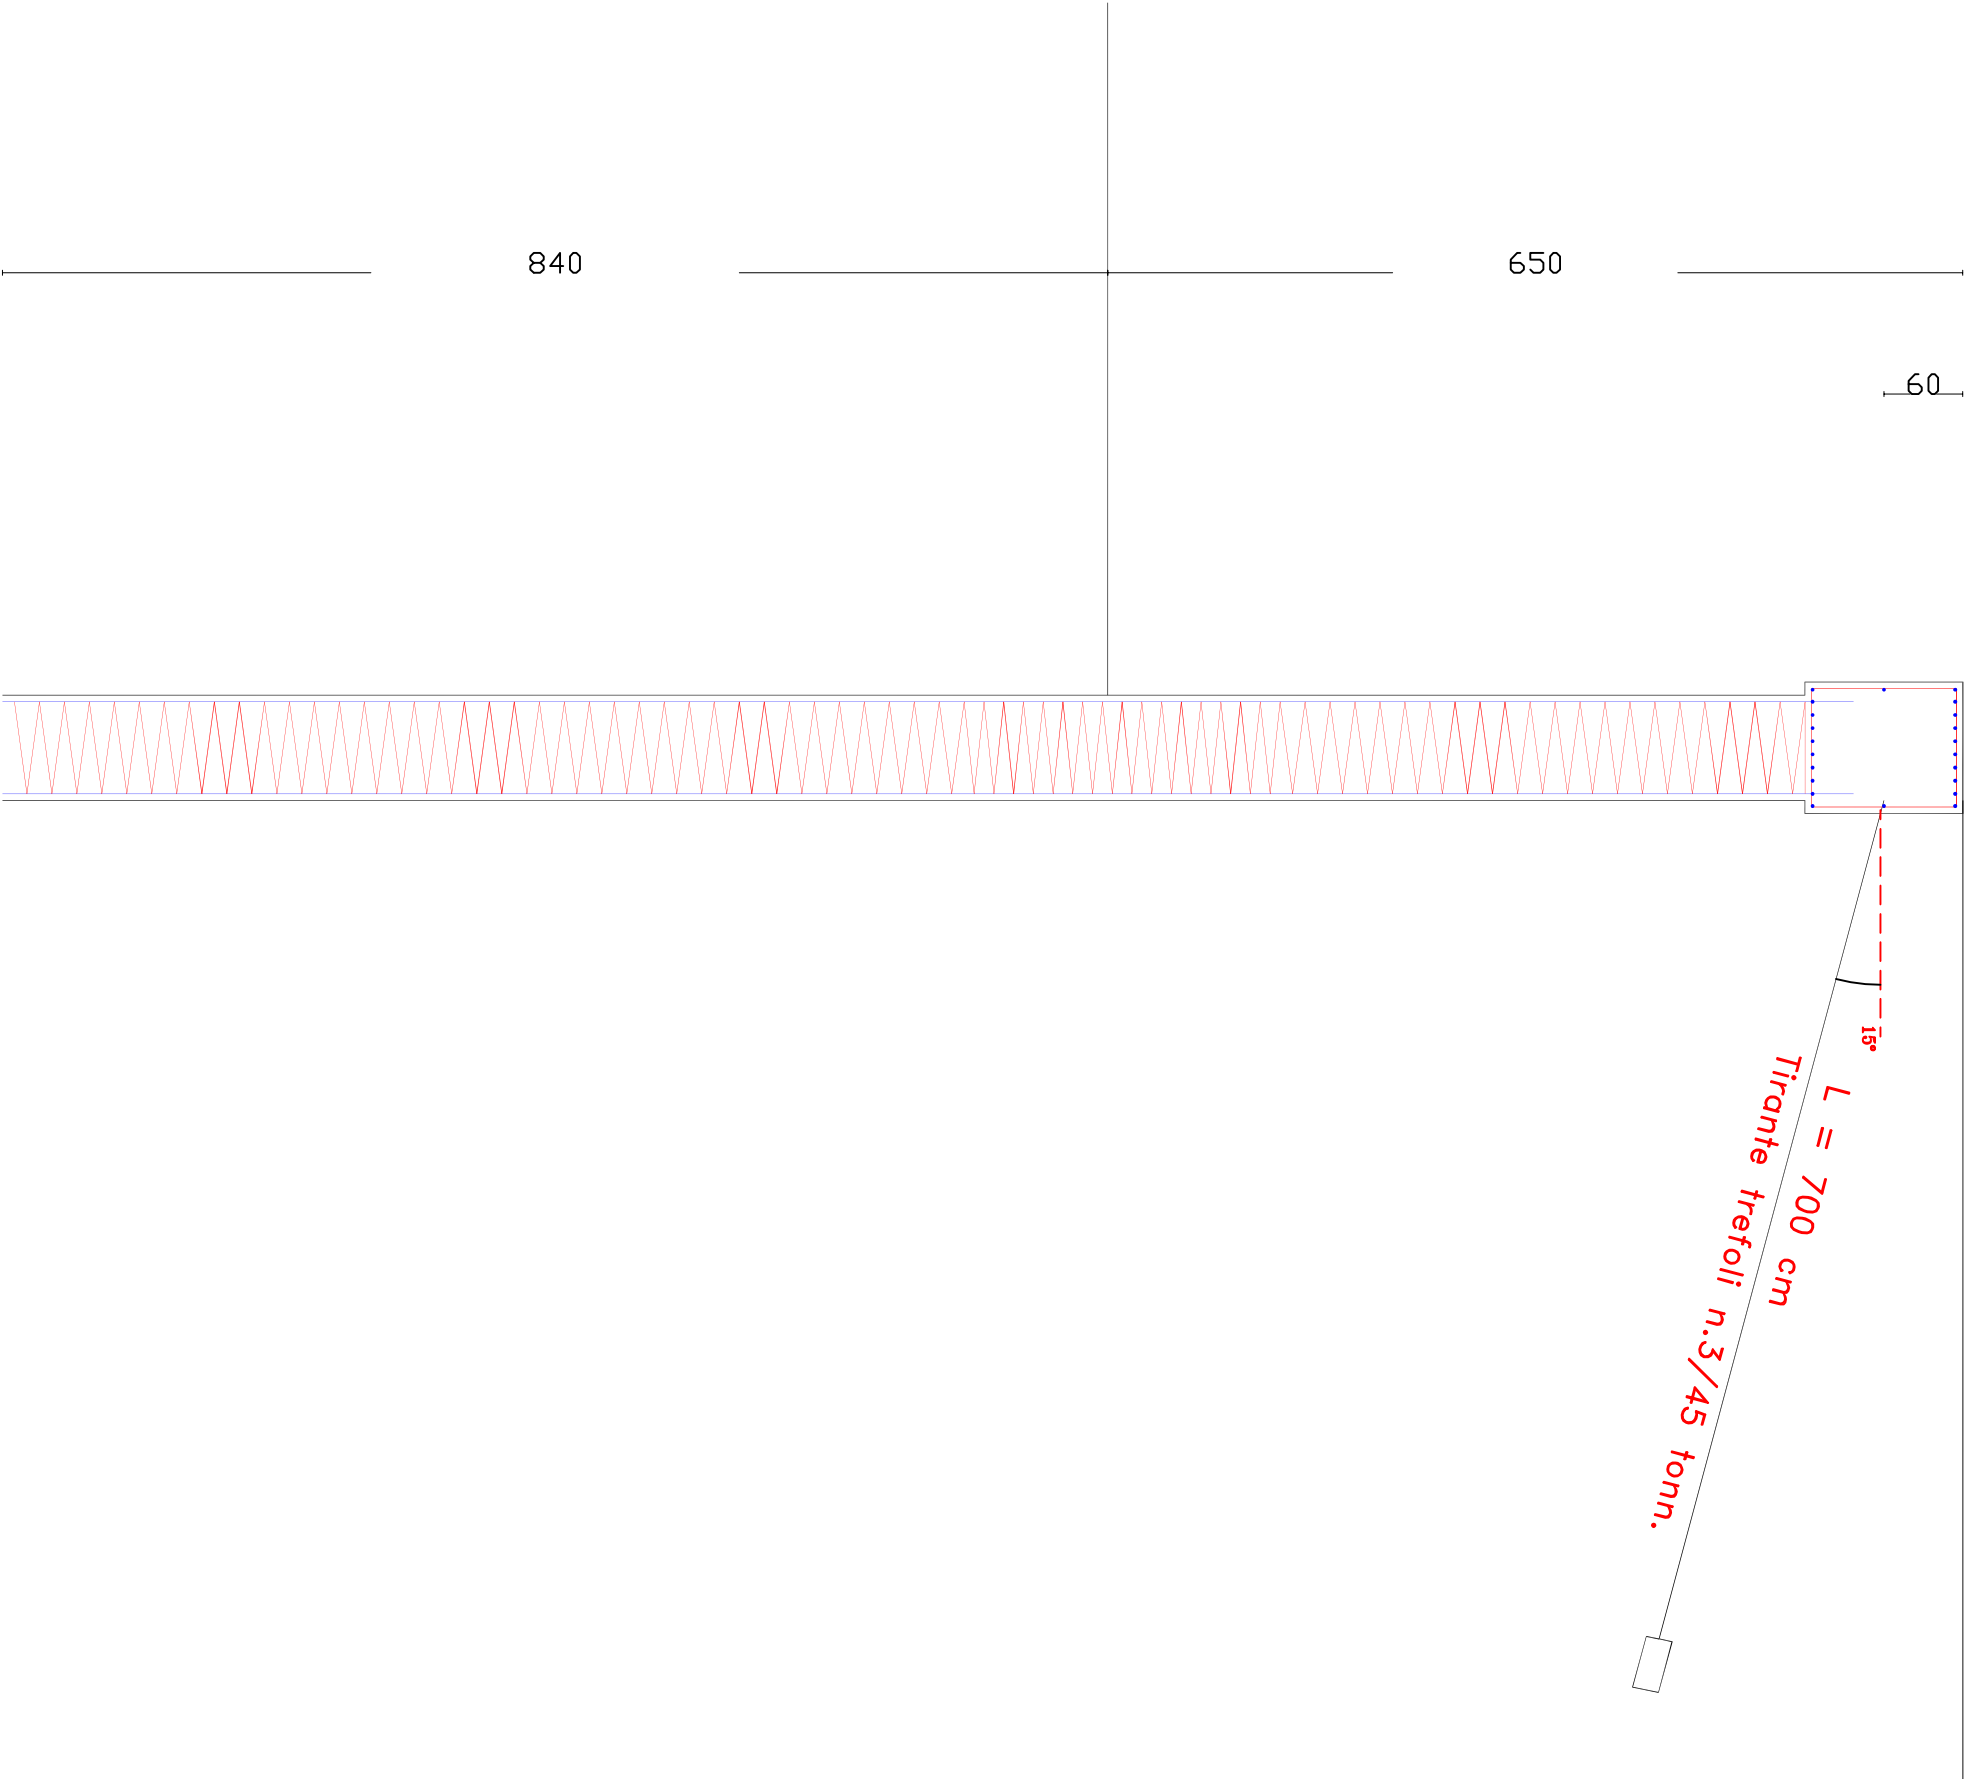


PART. ARM. LONGITUDINALE

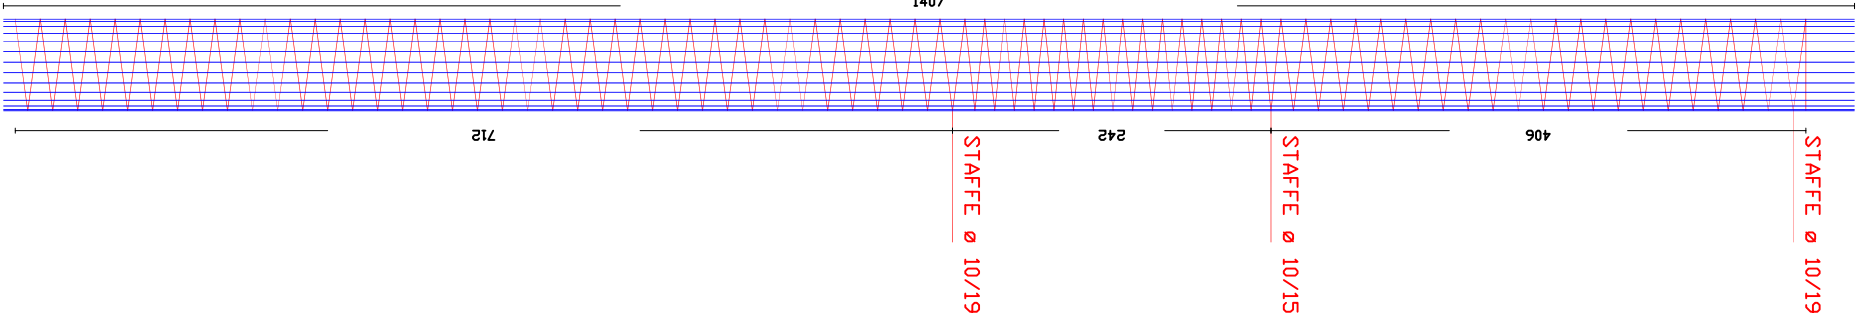

PART. TRAVE DI CORONAMENTO

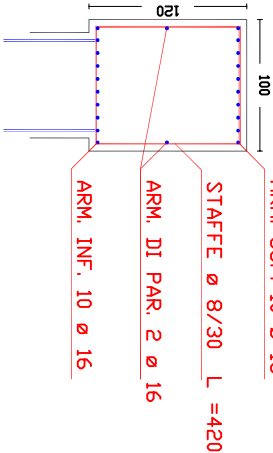


PART. SEZIONE TRASVERSALE PARATIA

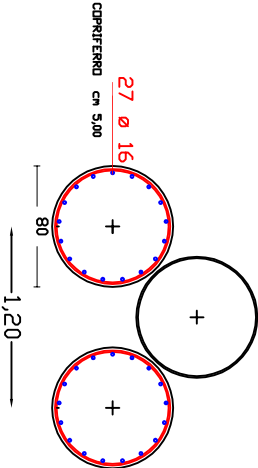

PROSPETTO TIRANTI PARATIA

H= 4,00m – 5,00m – 6,00m

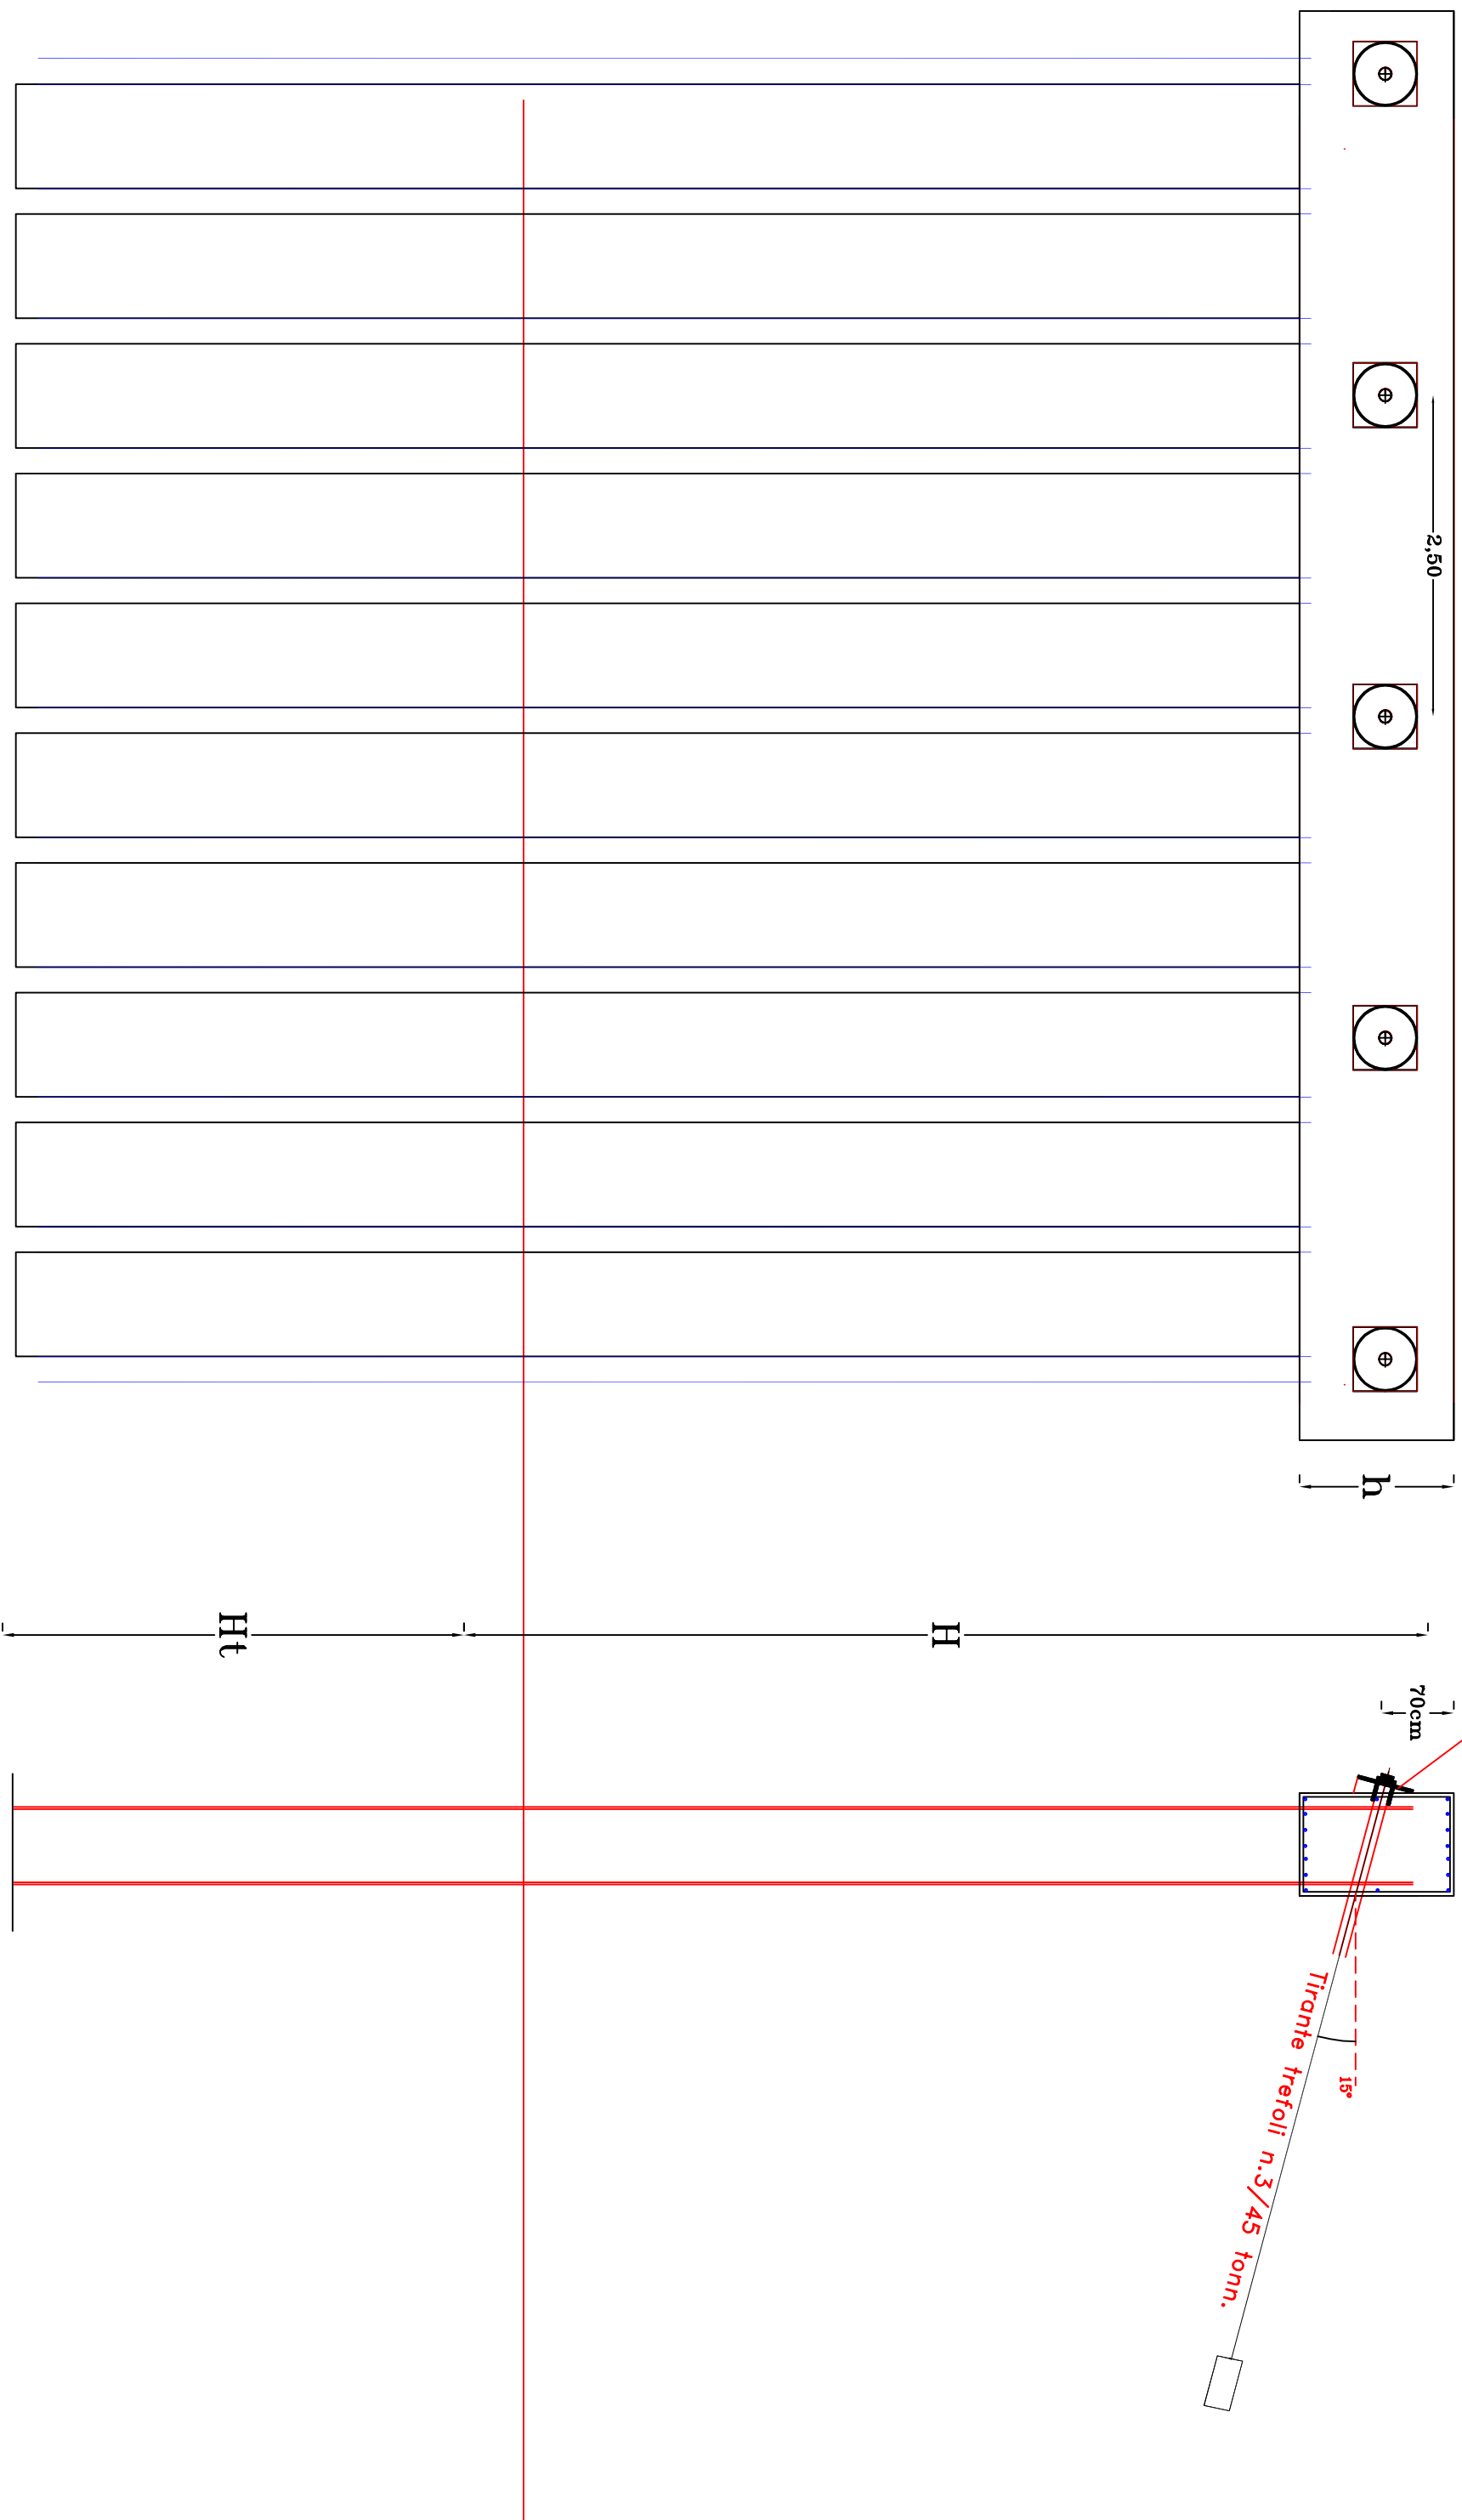

Piatto s = 20 mm

-2,50-


h

70cm


15.


Tirante trefoli n.3/45 tonn.

PARATIA COSTITUITA DA PALLI H=6,00
Con gabbioni metallici

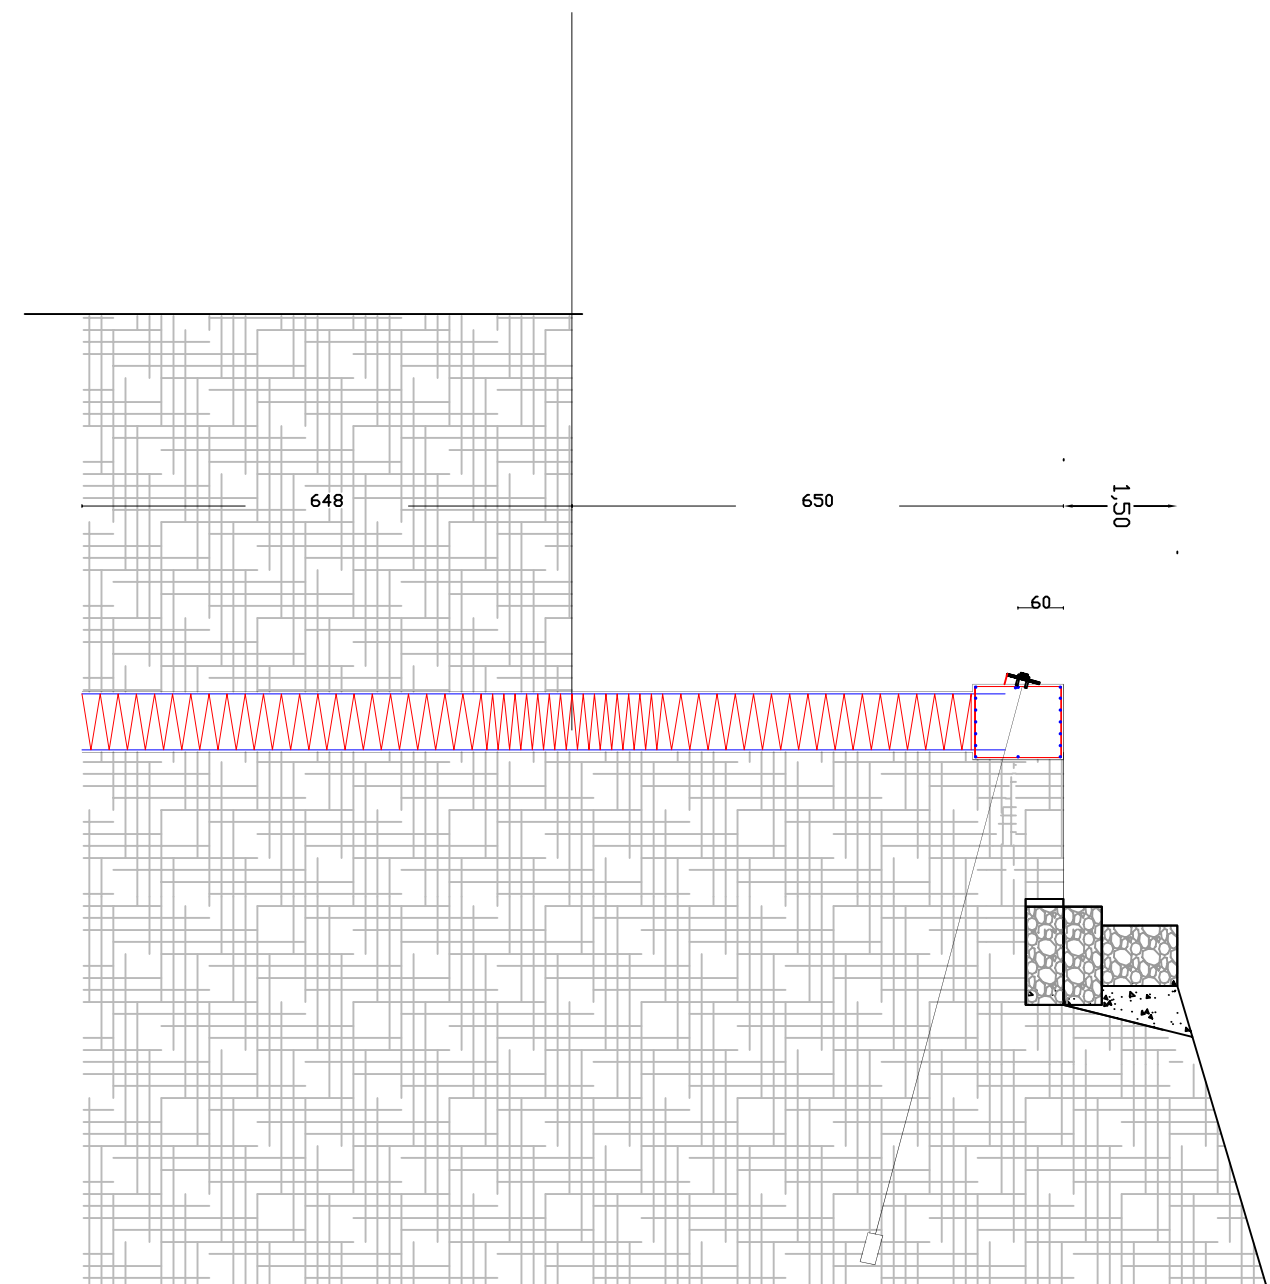

PARATIA COSTITUITA DA PALI H=6,00
Con gabbioni metallici

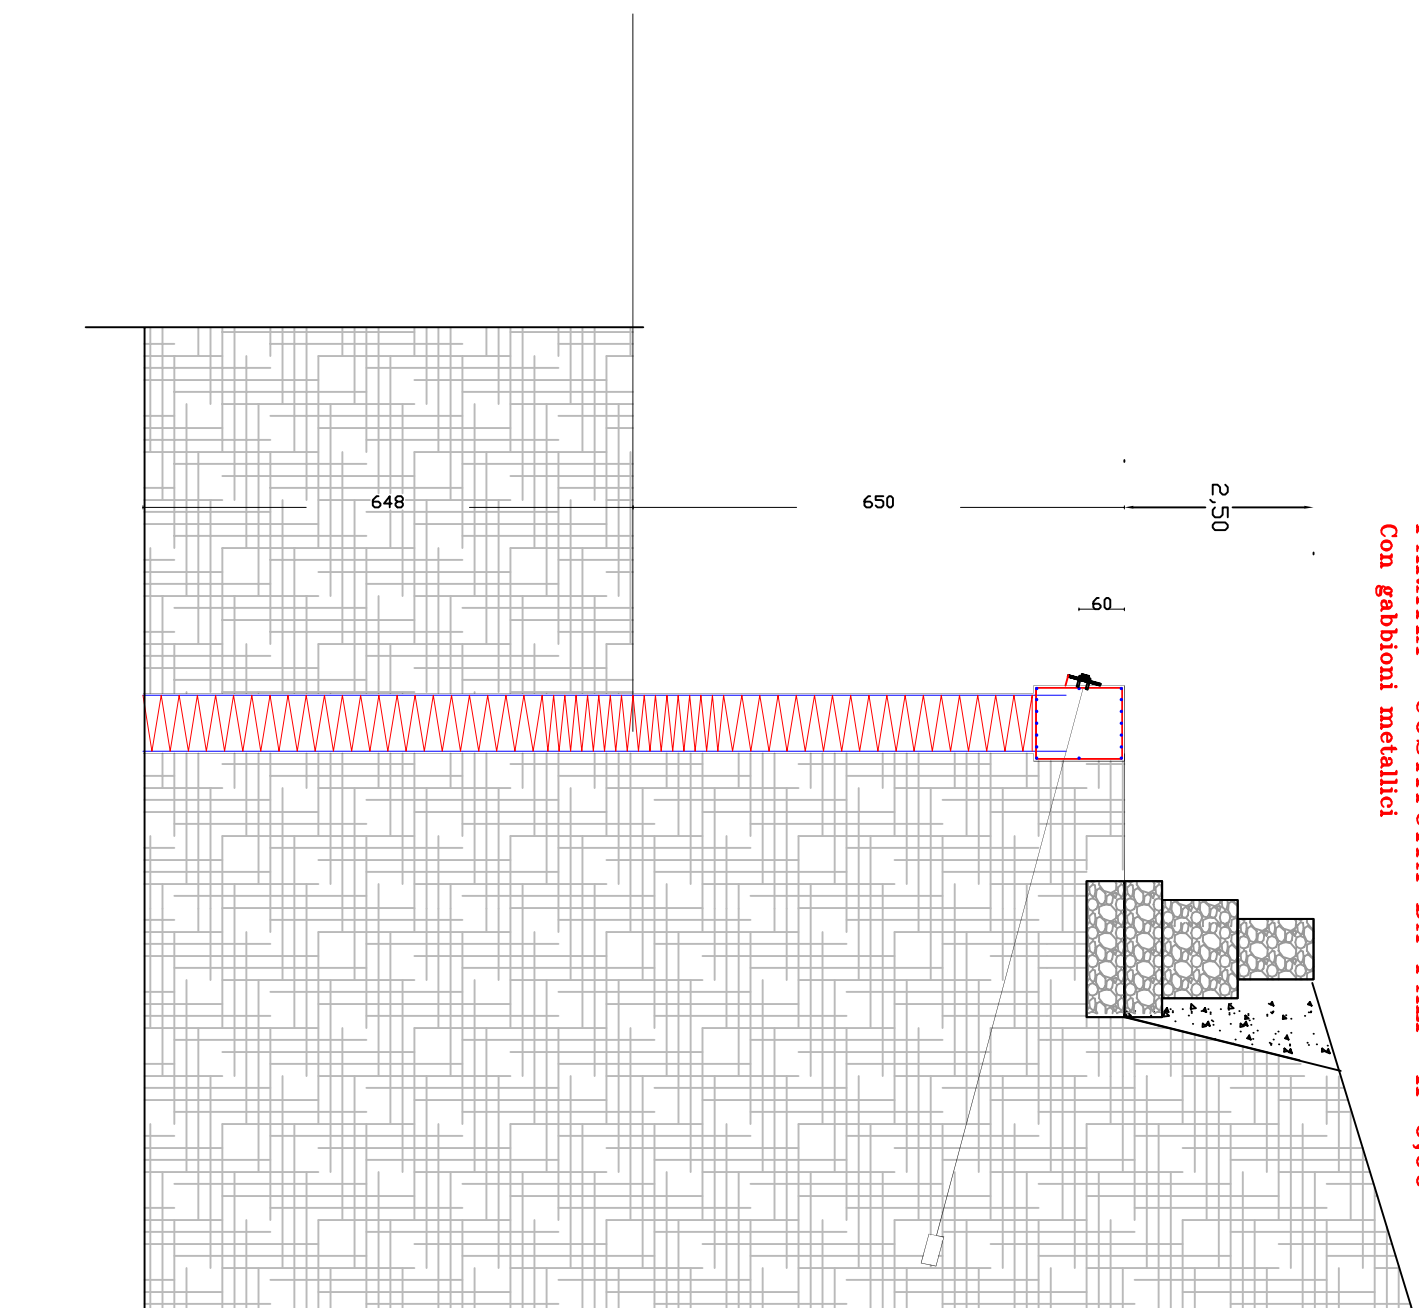

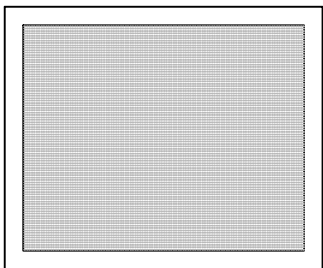

COMUNE DI FICARRA

PROVINCIA DI MESSINA

LAVORI PER LA RIQUALIFICAZIONE ED IL POTENZIAMENTO DELLA STRADA INTERCOMUNALE S.P. 145 FINALIZZATI AD ELEVARE I LIVELLI DI SVILUPPO E SICUREZZA DEL TERRITORIO.
PRIMO LOTTO : *Dalla Via Logge alla località Piano Corte*

PROGETTAZIONE DEFINITIVA

TAVOLA	ELABORATO <i>Esecutivi muri, tombini, paratie e gabbioni</i>
	ARGOMENTO <i>Esecutivi tombini scatolari</i>

	Luogo di emissione	D A T A	Emissione
	FICARRA		Aprile/2010
			Aggiornamenti
			Luglio/2022

GRUPPO DI LAVORO

Coordinamento
e Progettazione



Ing. Tindaro Antonino SICILIA
Arch. Valentino GAMMERI
Arch. Nicolò Vincenzo SIDOTI

Relazione
geologica



Geol. Alfredo Natoli
Geol. Filippo Cappotto

Approvazioni


TOMBINO SCATOLARE L=5.00m ; H=6.40m
A valle

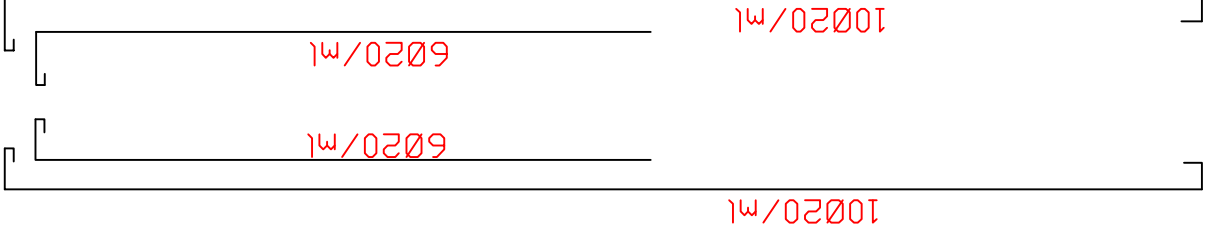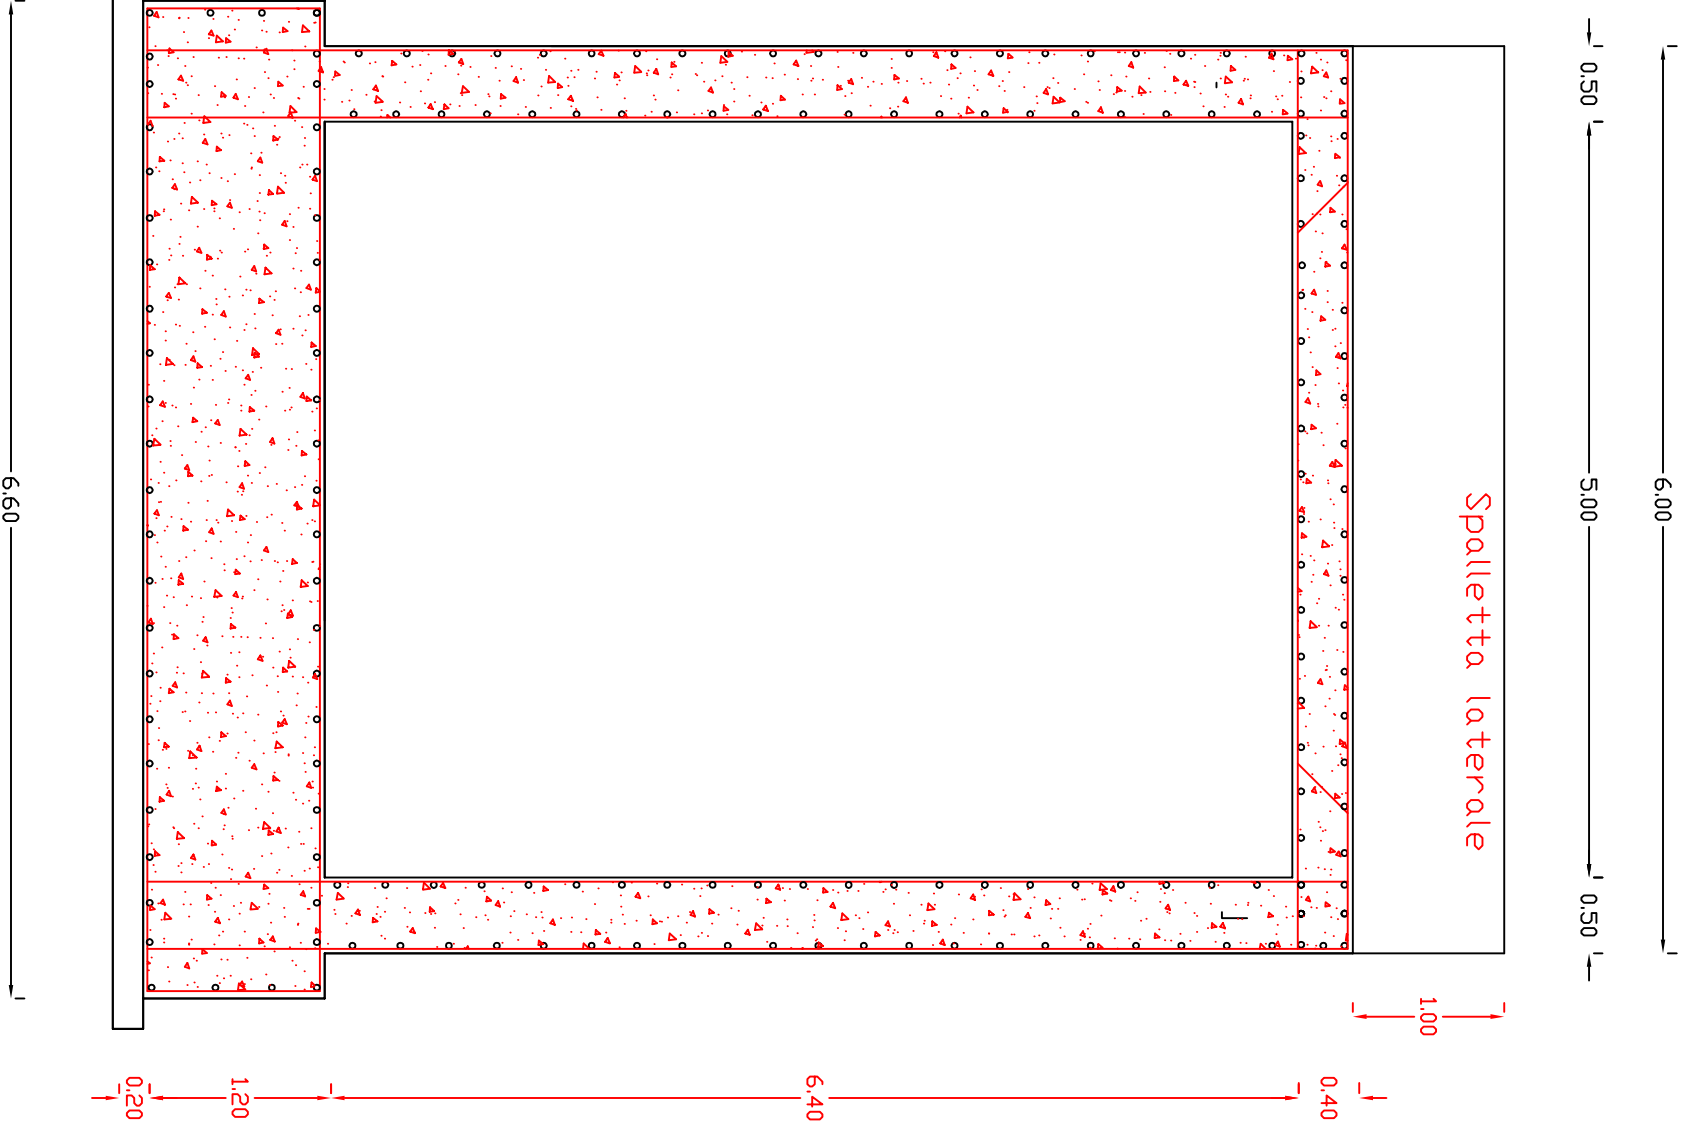


Armature

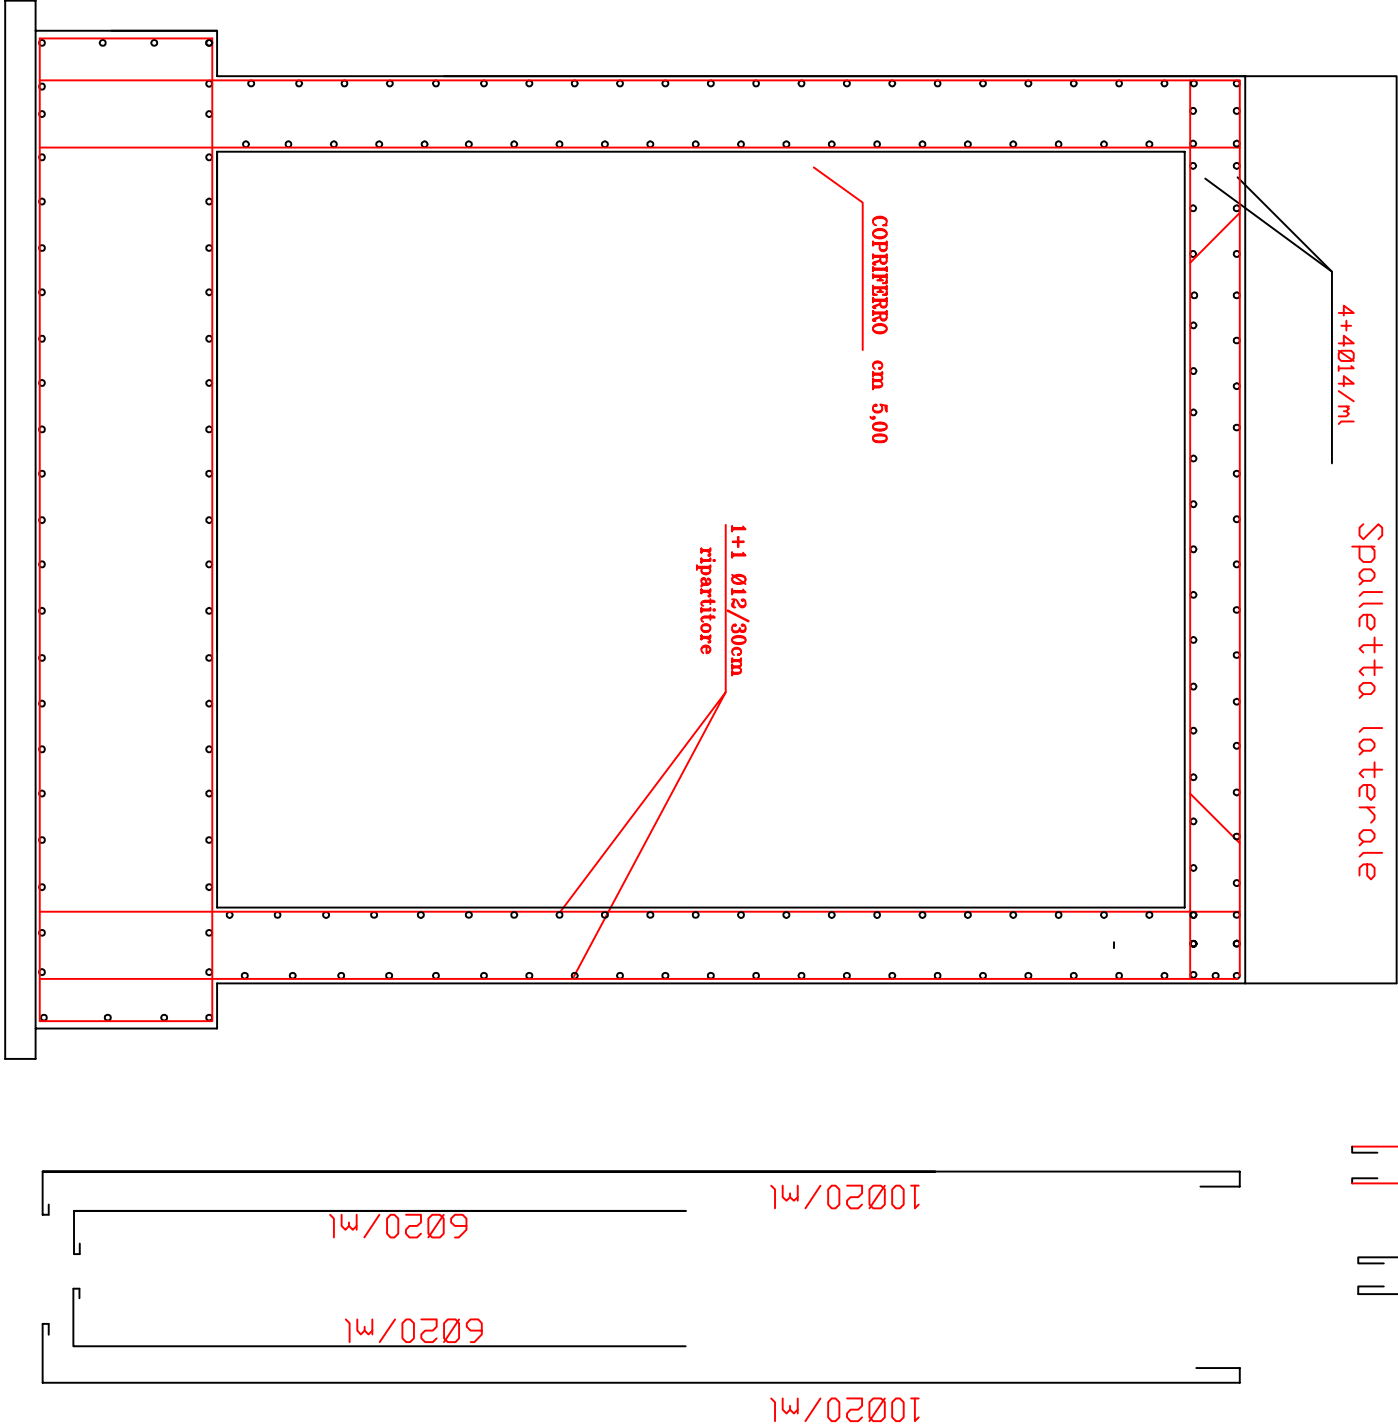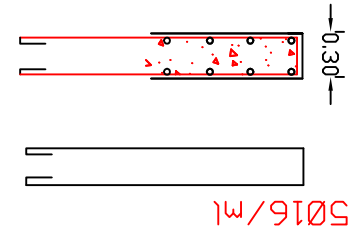

TOMBINO SCATOLARE L=5.00m ; H=4.00m
A monte

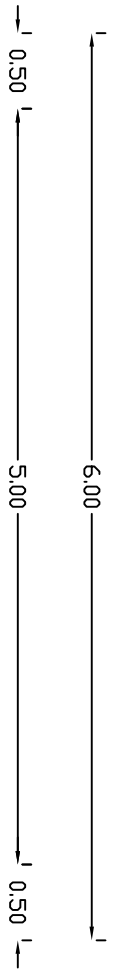

0.30

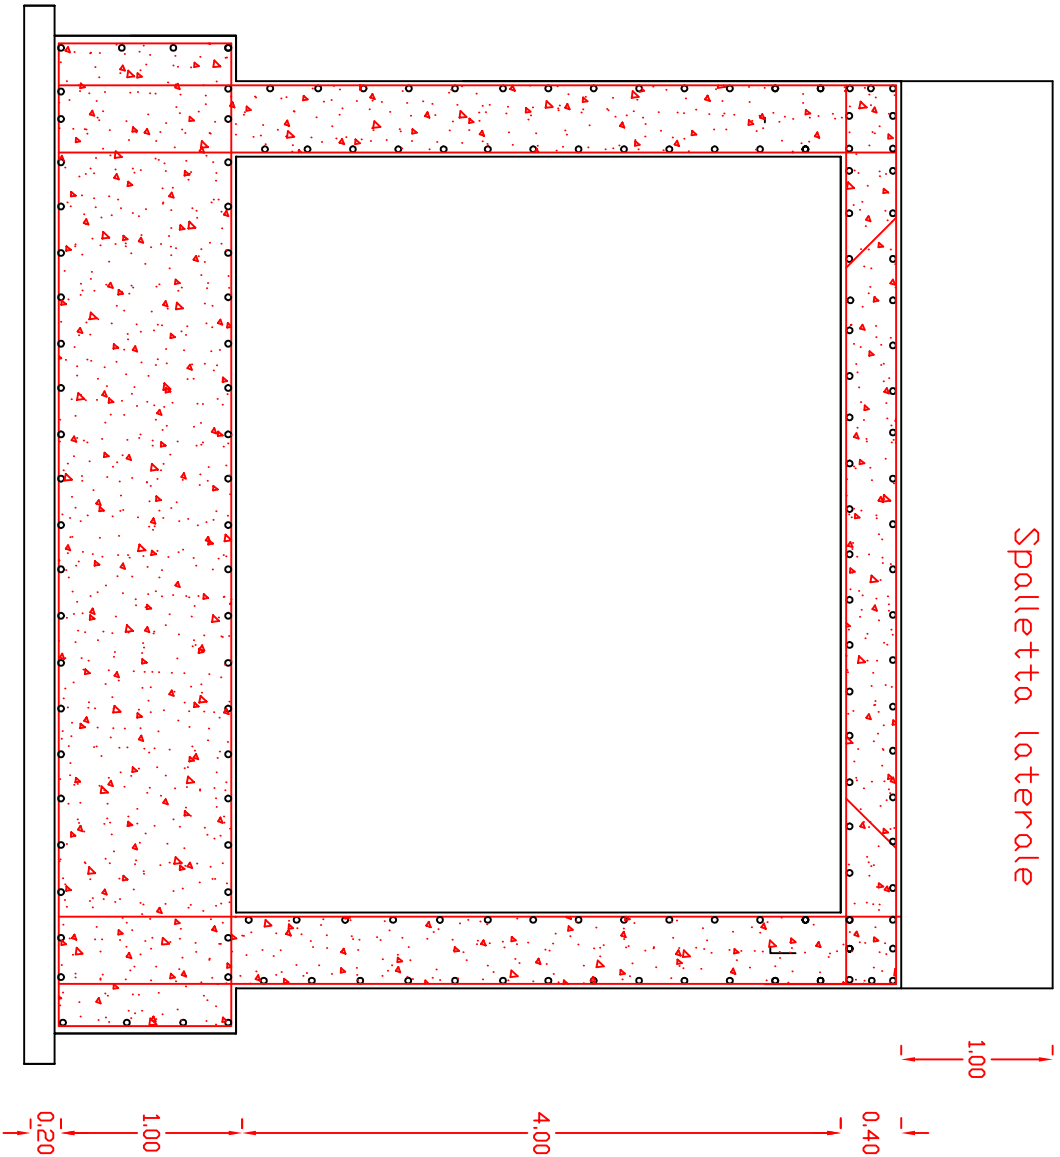

8Ø16/ml

8Ø16/ml

Armature




6Ø16/ml


5Ø16/ml

6Ø16/ml

0.30

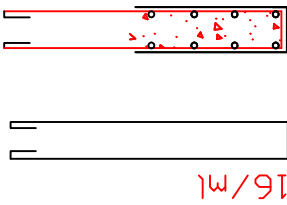

5Ø16/ml

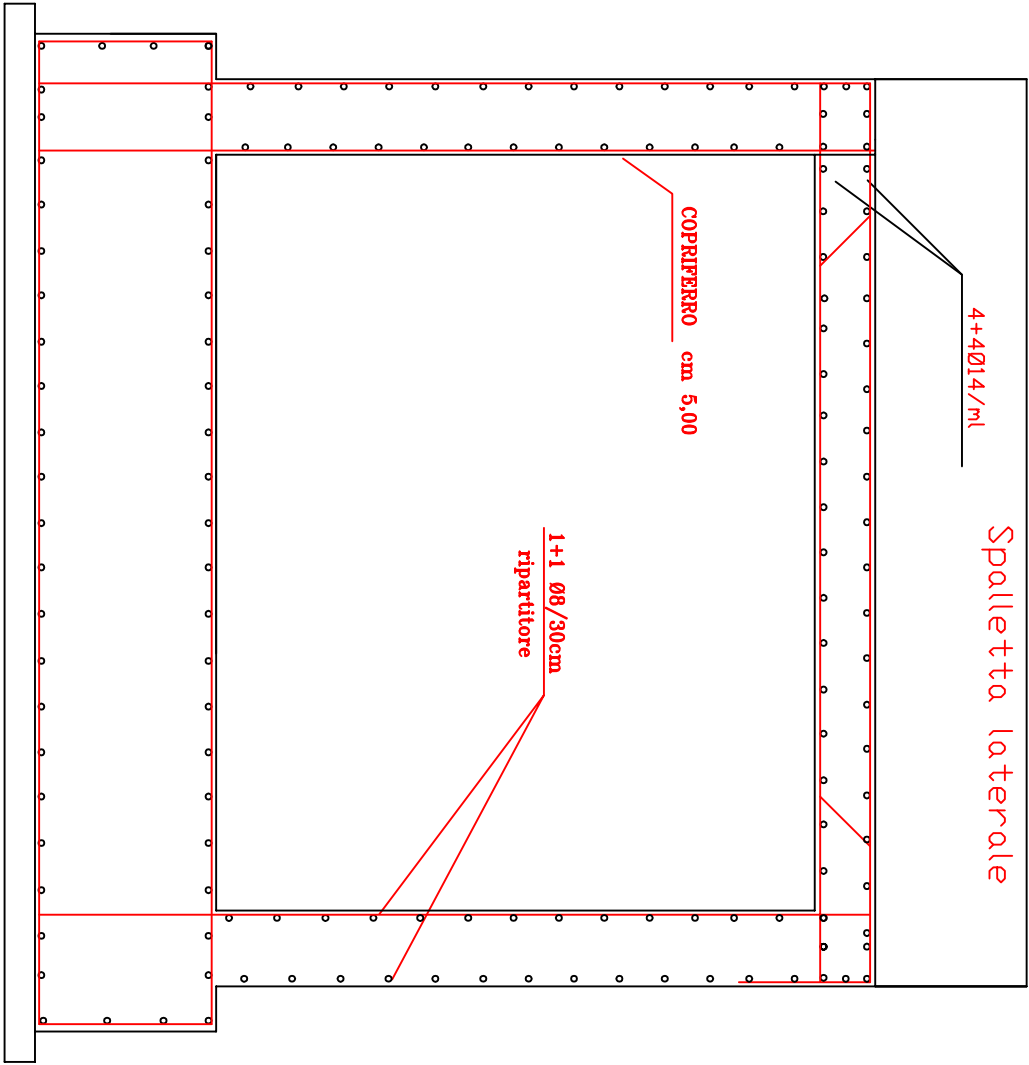

COPRIFERRO cm 5.00

1+1 Ø8/30cm
ripartitore

8Ø16/ml


8Ø16/ml

8Ø16/ml

8Ø16/ml

SEZ. 23


TOMBINO SCATOLARE

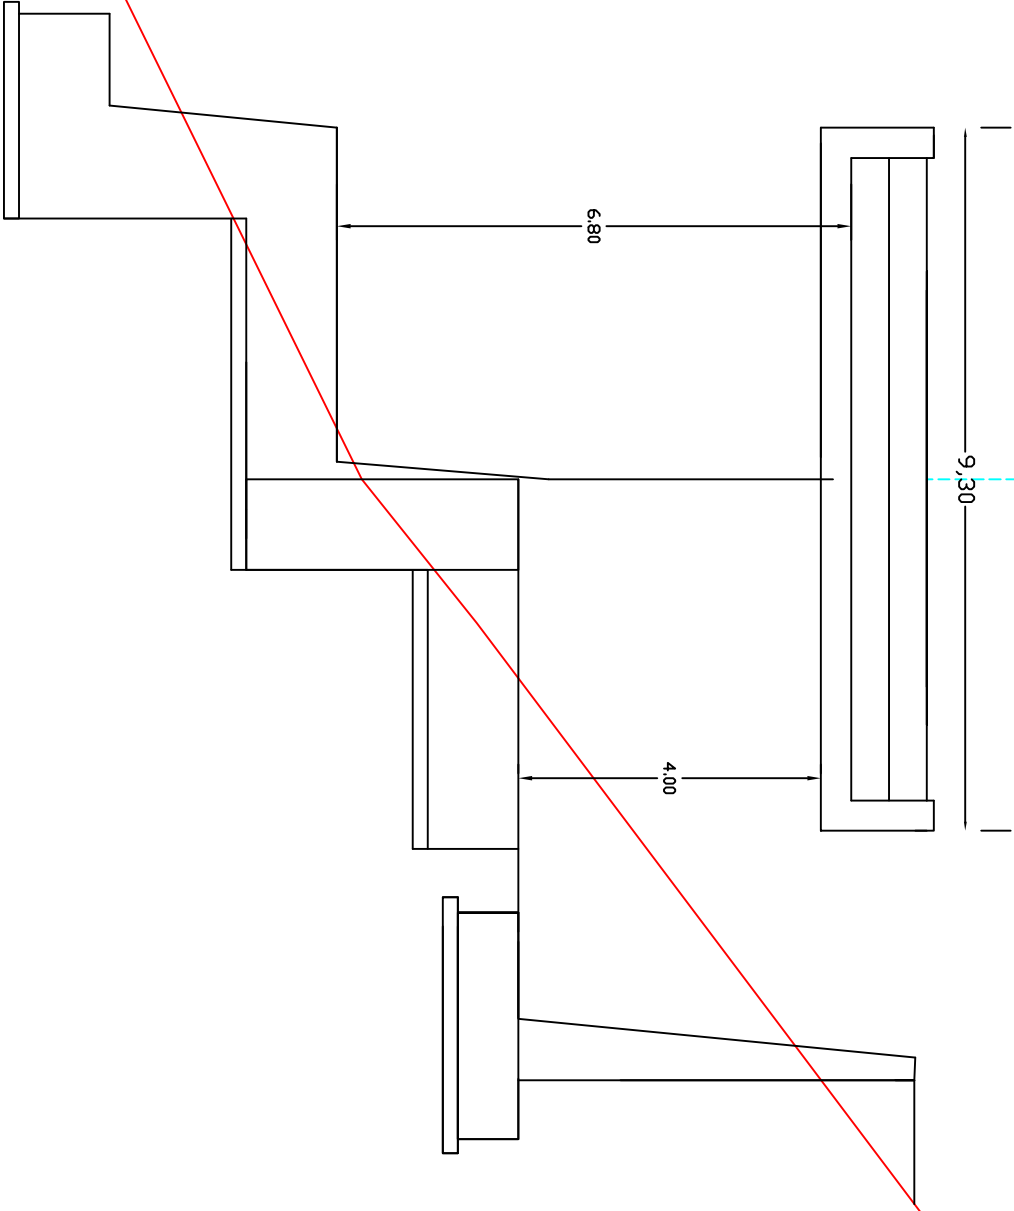




400

Quote Terreno					
Distanze Parziali	9.15	1.90	7.80	8.00	
Quote Progetto	414.22	414.22	414.14	420.30	

TOMBINO SCATOLARE L=3.50m ;H=3.50m

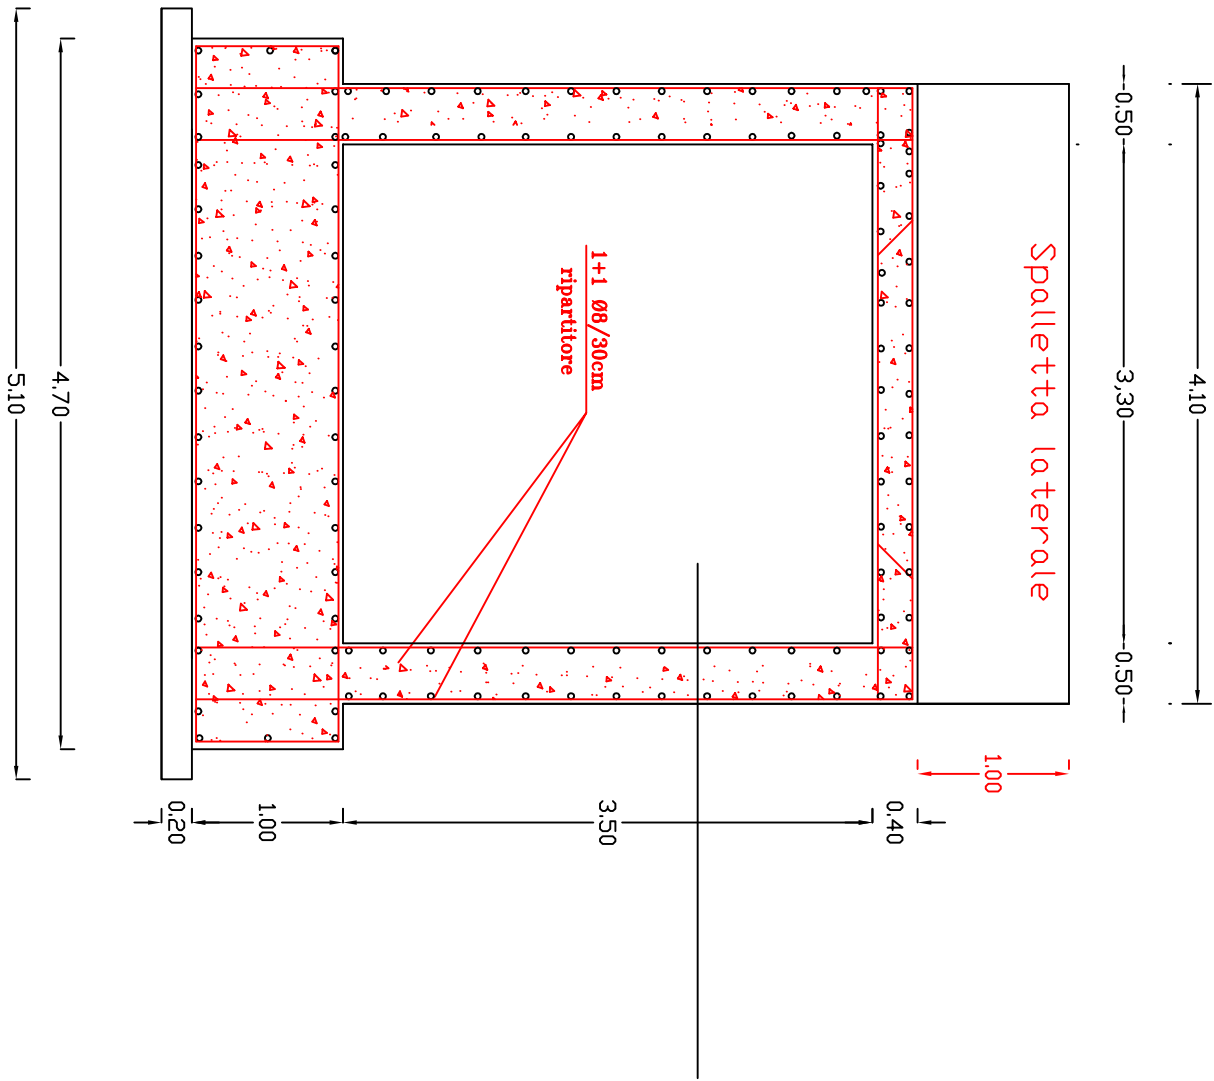



Armature

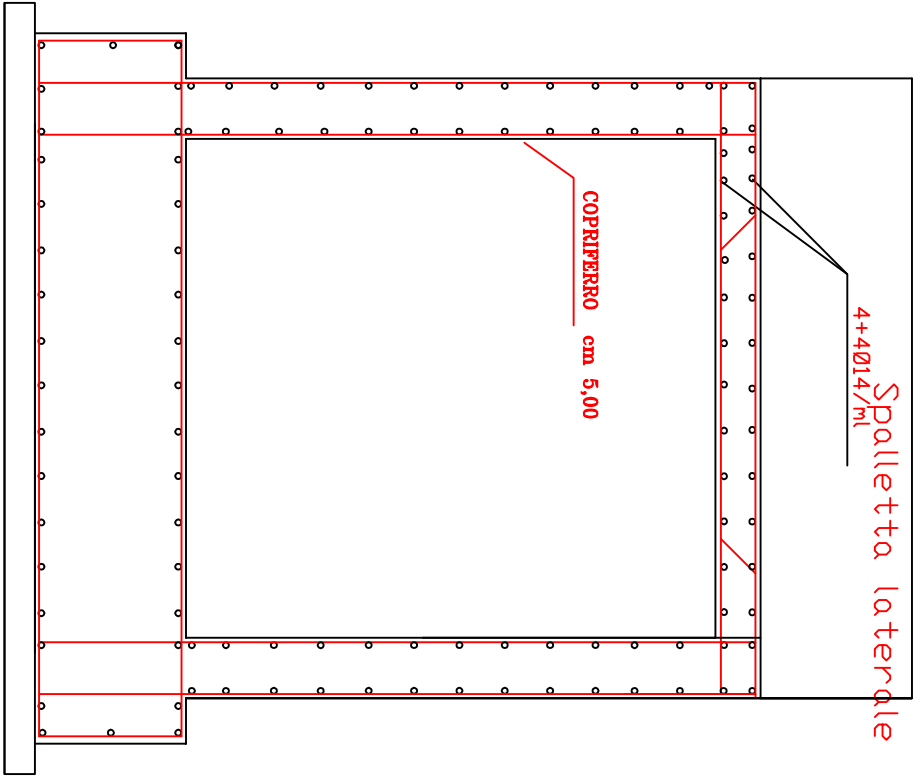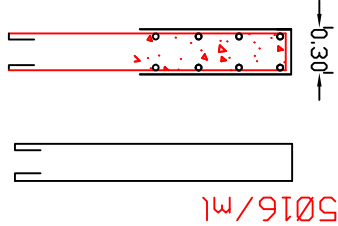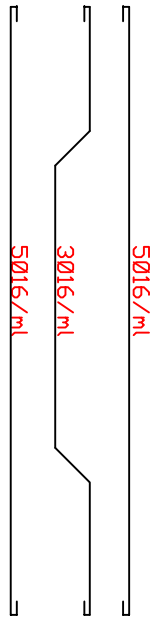

TOMBINO SCATOLARE
SEZIONE LONGITUDINALE

ASSE STRADA

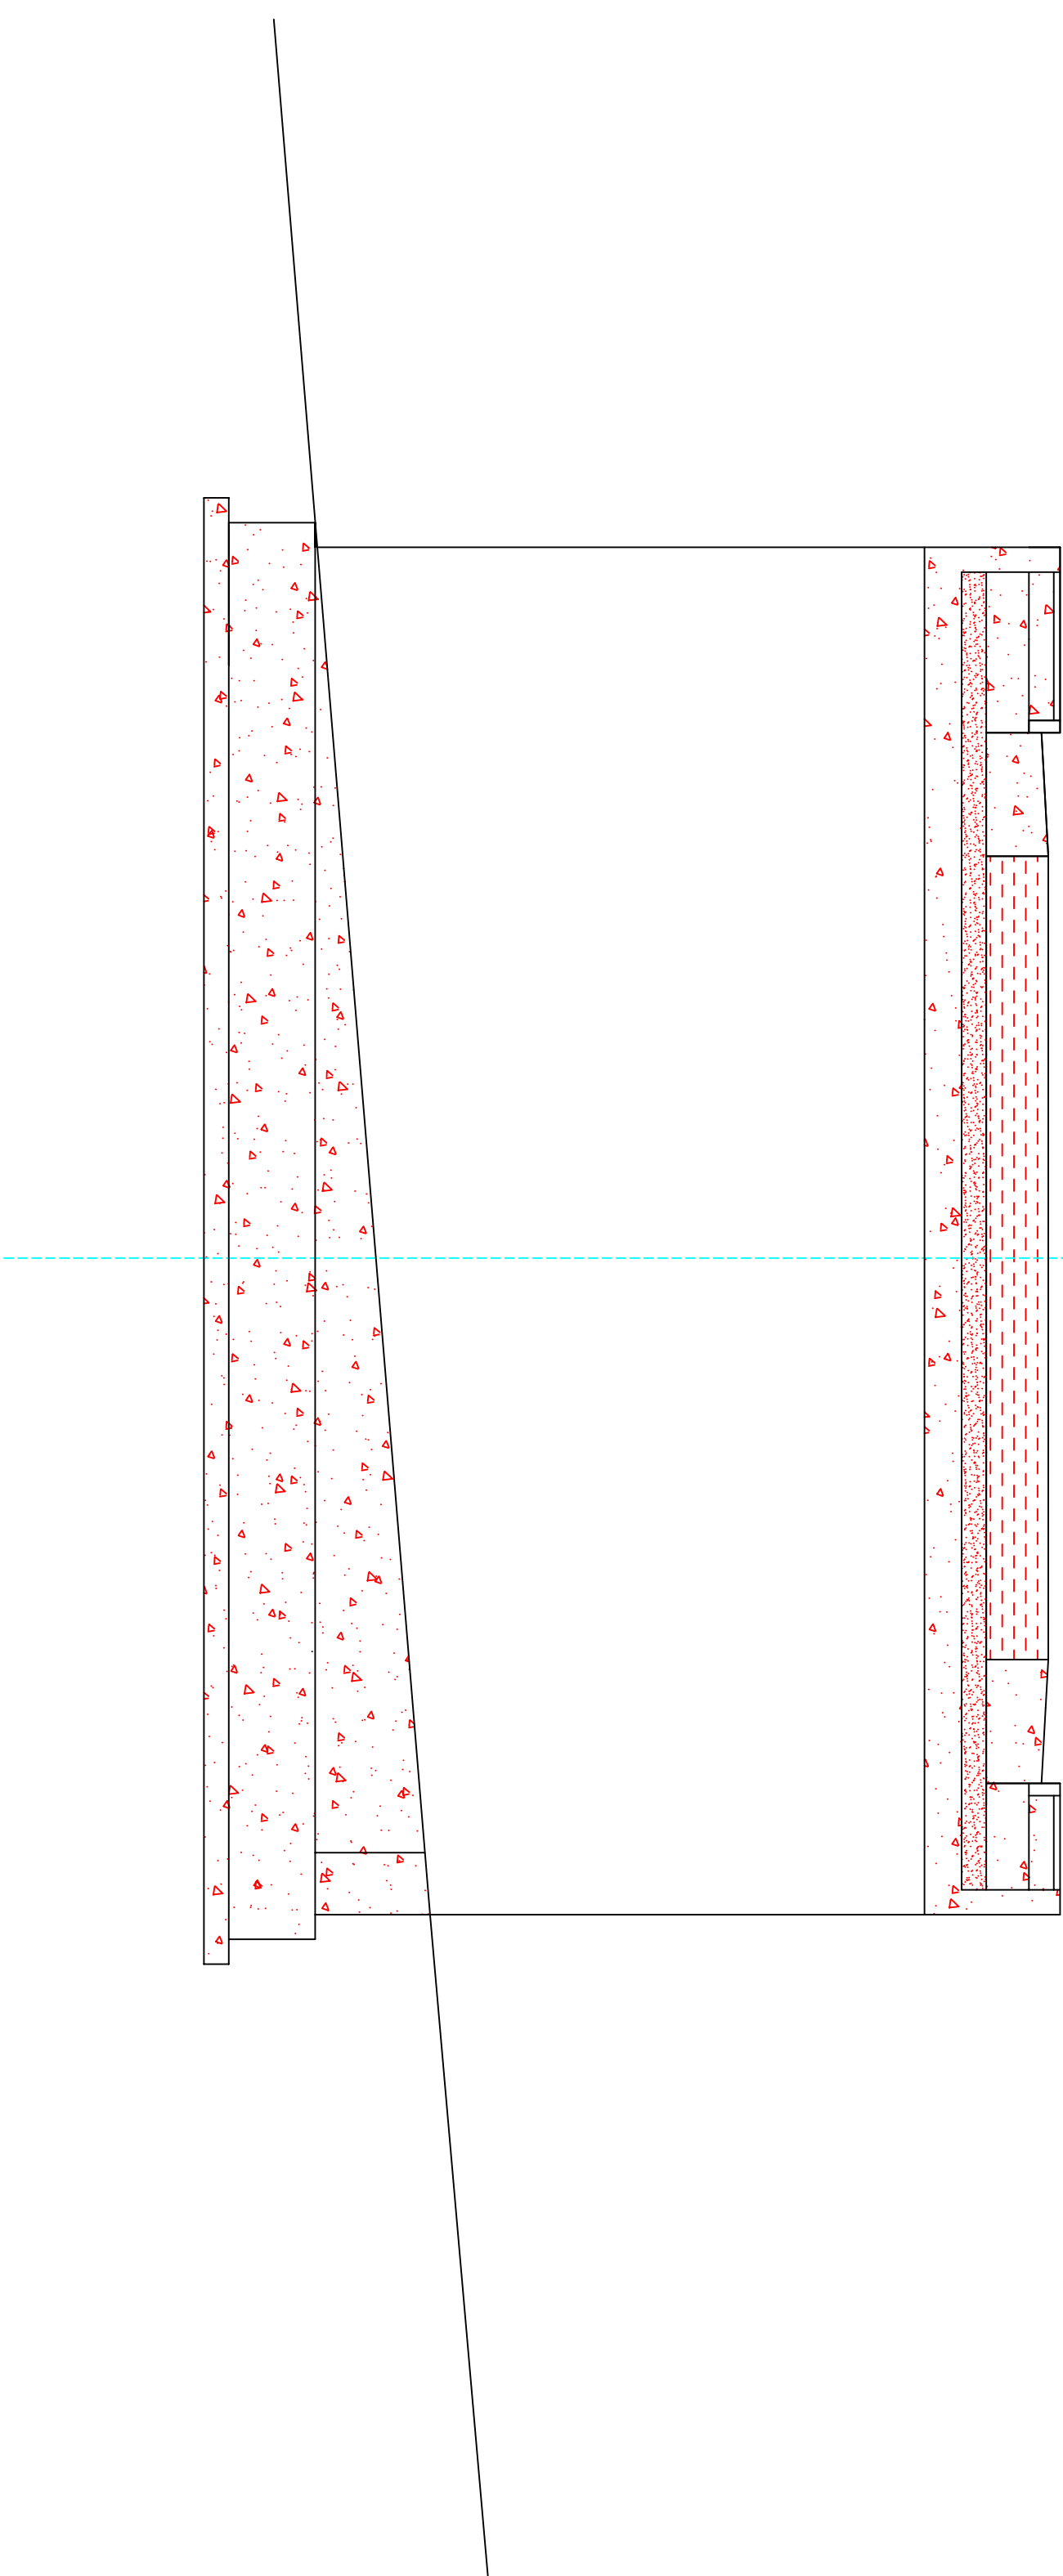

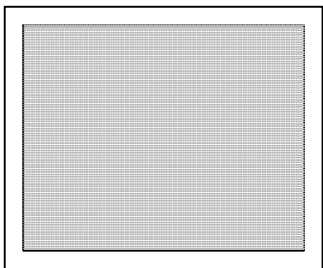

COMUNE DI FICARRA

PROVINCIA DI MESSINA

LAVORI PER LA RIQUALIFICAZIONE ED IL POTENZIAMENTO DELLA STRADA INTERCOMUNALE S.P. 145 FINALIZZATI AD ELEVARE I LIVELLI DI SVILUPPO E SICUREZZA DEL TERRITORIO.
PRIMO LOTTO : *Dalla Via Logge alla località Piano Corte*

PROGETTAZIONE DEFINITIVA

TAVOLA	ELABORATO <i>Esecutivi muri, tombini, paratie e gabbioni</i>
	ARGOMENTO <i>Esecutivi gabbioni metallici</i>

	Luogo di emissione	D A T A	Emissione
	FICARRA		Aprile/2010
			Aggiornamenti
			Luglio/2022

GRUPPO DI LAVORO

Coordinamento
e Progettazione


Ing. Tindaro Antonino SICILIA
Arch. Valentino GAMMERI
Arch. Nicolò Vincenzo SIDOTI

Relazione
geologica

Geol. Alfredo Natoli
Geol. Filippo Cappotto

Approvazioni

Gabbione Met. H=2.50m

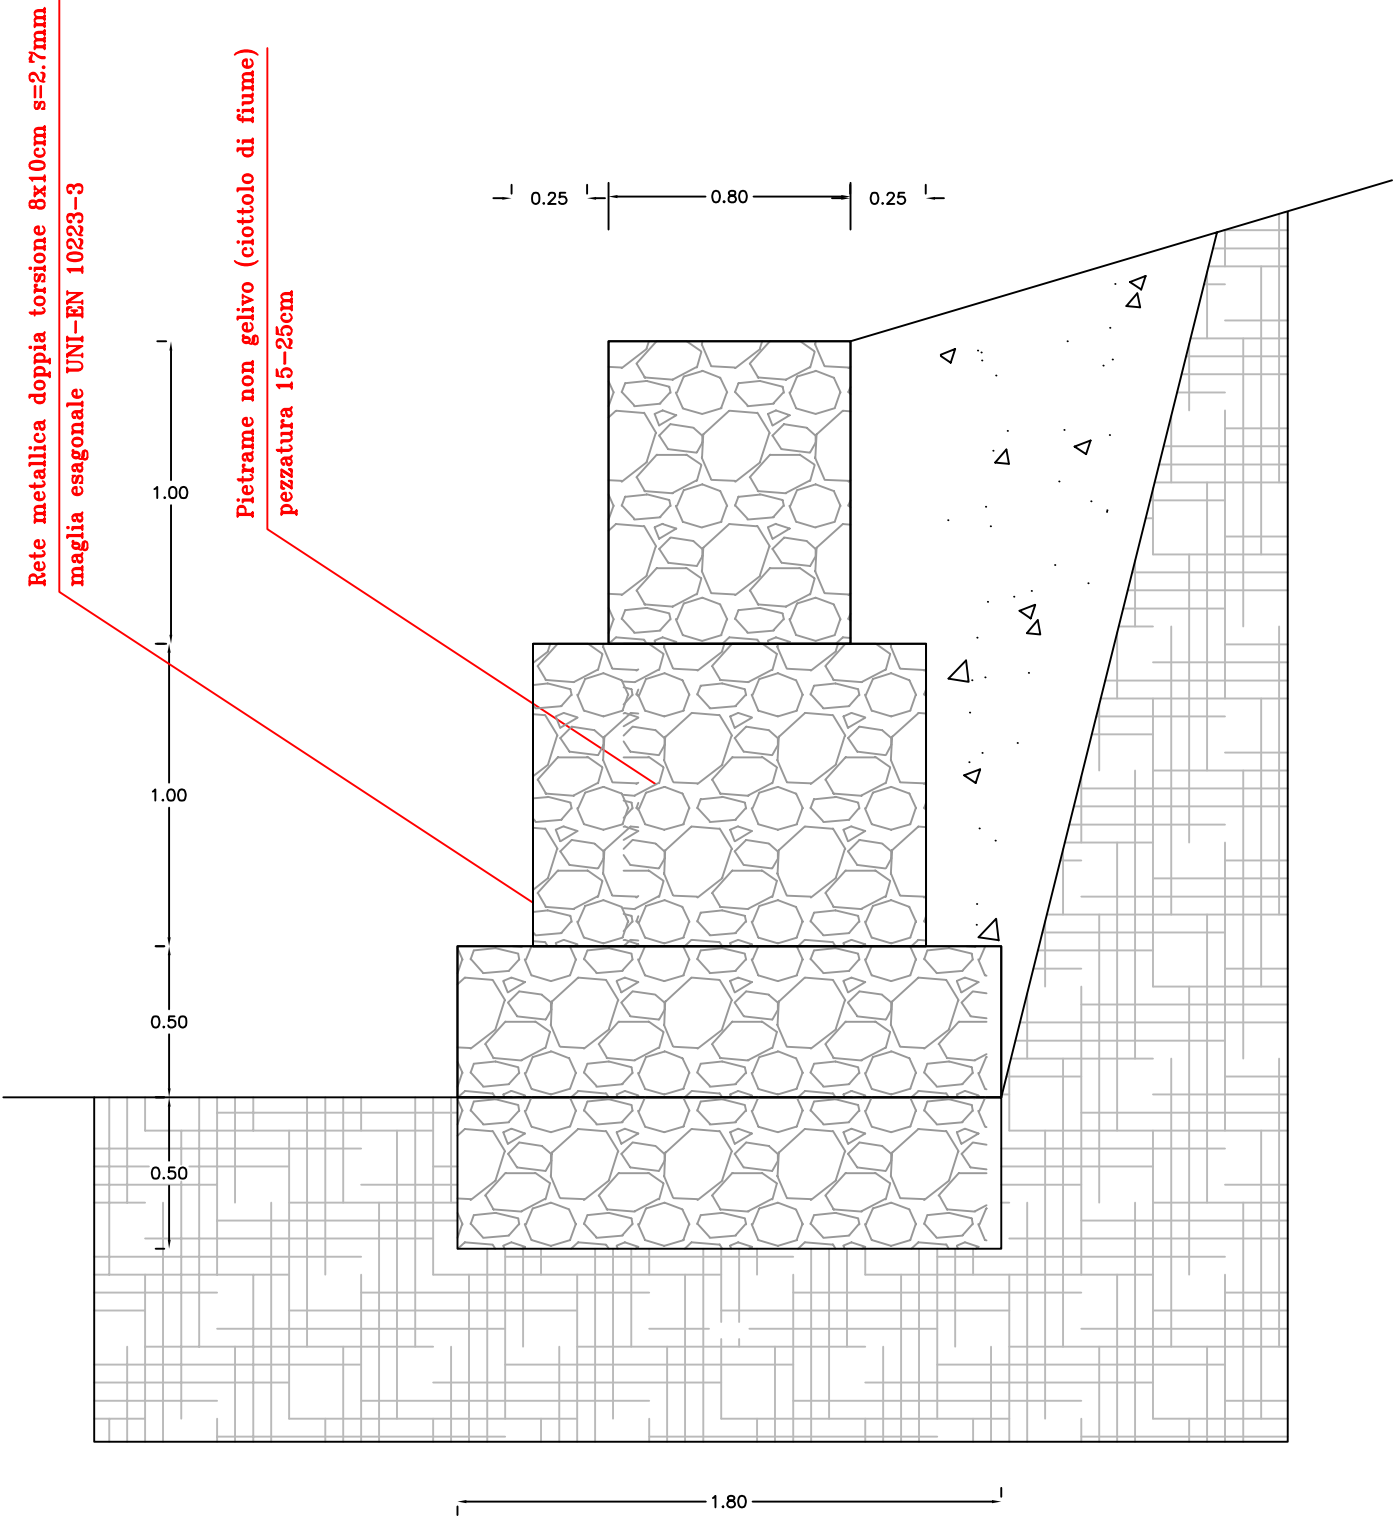

Gabbione Met. H=1.50m

