



Comune di SAN PIER NICETO (ME)

Ditta:

MONDO ORAZIO E GRINGERI IMPIANTI SRL

Allegato :

INTERVENTI DI RIMOZIONE
DEPOSITI SOVRALLUVIONALI
IN PORZIONE DI ALVEO TORRENTE NICETO

Scala:

Data:

ELABORATI GRAFICI
PLANIMETRIA GENERALE E
SOVRAPPOSIZIONE AEROFOTOGRAMMETRIA
STATO DI FATTO

Il progettista e D.L.
Ing. Salvatore Pinizzotto

L'impresa esecutrice


La Ditta

Approvazioni

Studio Tecnico
Ing. Salvatore Pinizzotto

Ing. Salvatore Pinizzotto via Garibaldi, 79 Monforte San Giorgio (ME) - 98041 - tel. 3276363115
- email salvatorepinizzotto@tiscali.it -

PLANIMETRIA GENERALE STATO DI FATTO
Scala 1: 5000

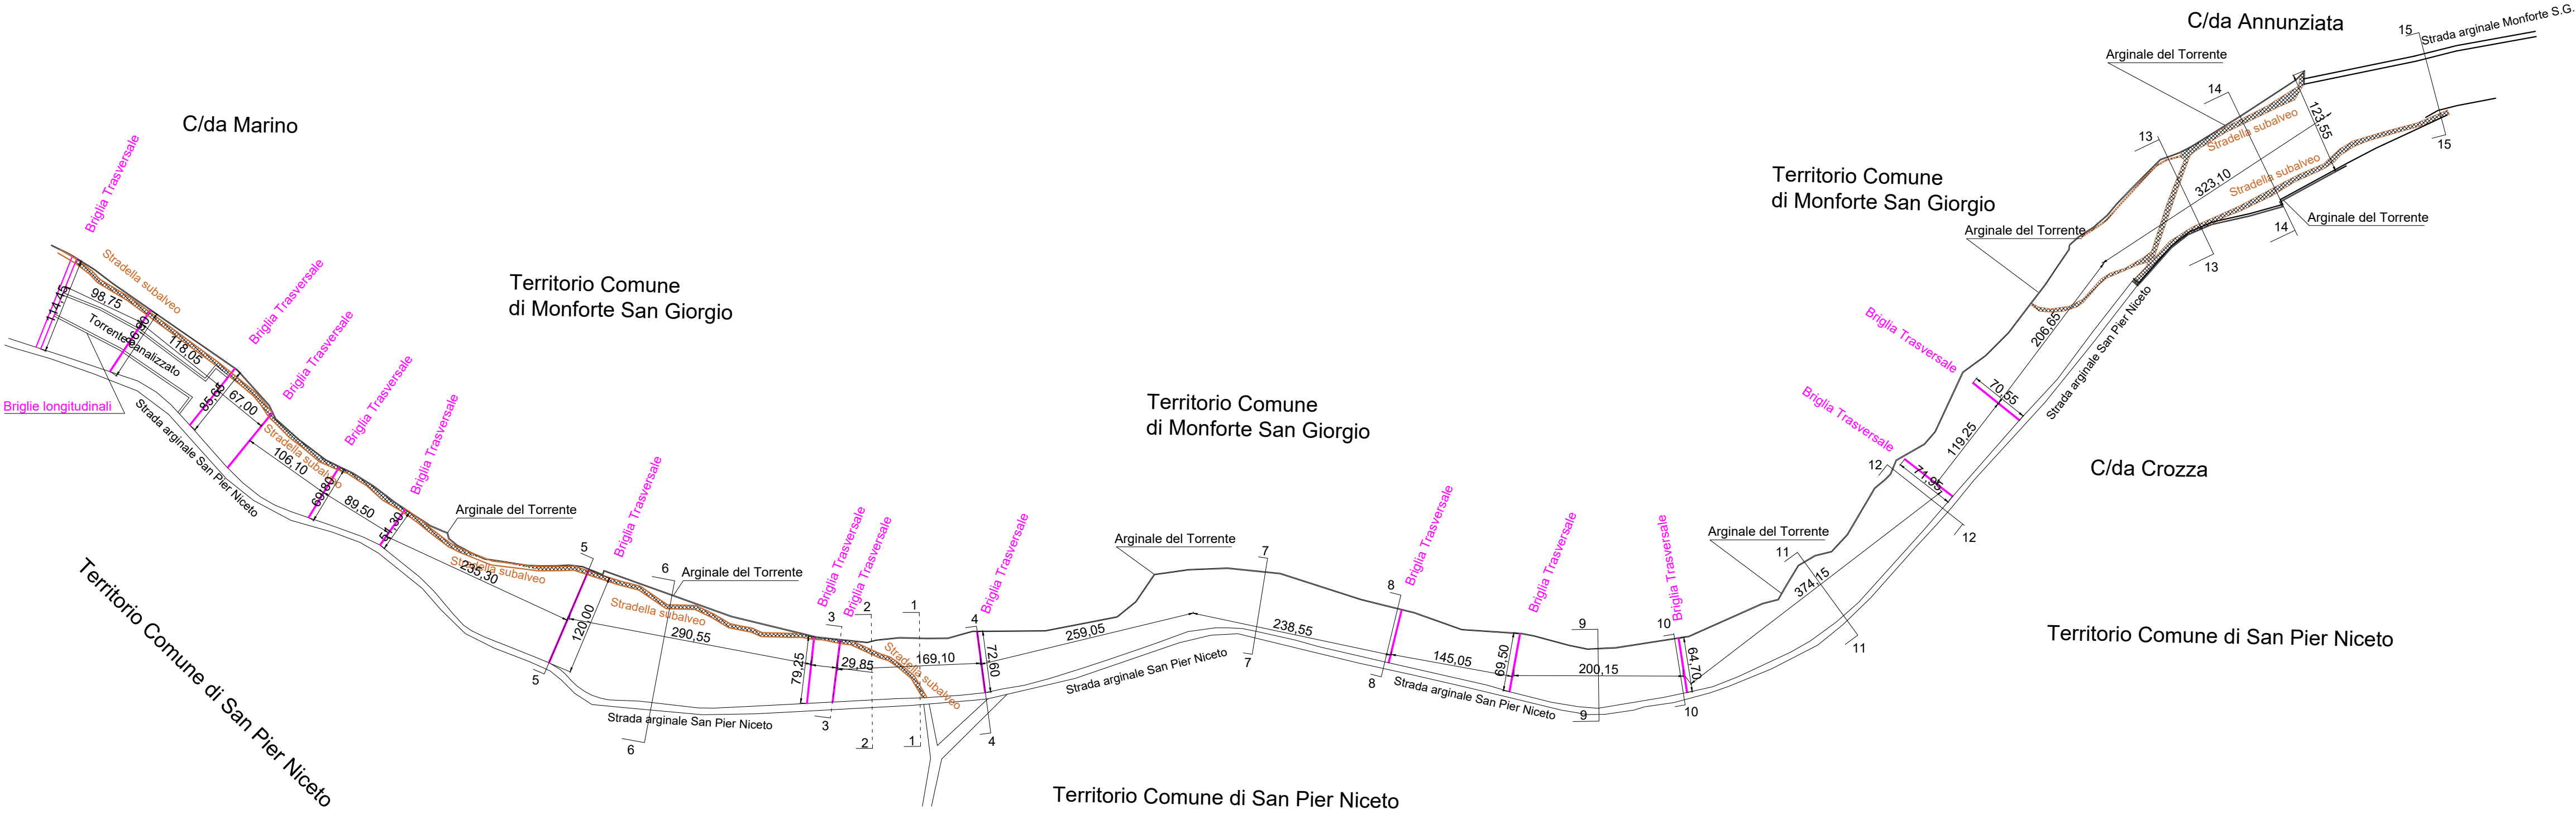

Sovrapposizione aereofotogrammetria
1:5000

