I.LA.P. SpA - Ragusa

Tavola 09 - Rev. 01 - 30.11.2022

SCHEMA IMPIANTO TRATTAMENTO E RECUPERO AGGREGATO EN 13242 (R5) E PERCORSO COMPLETO DELLE ACQUE

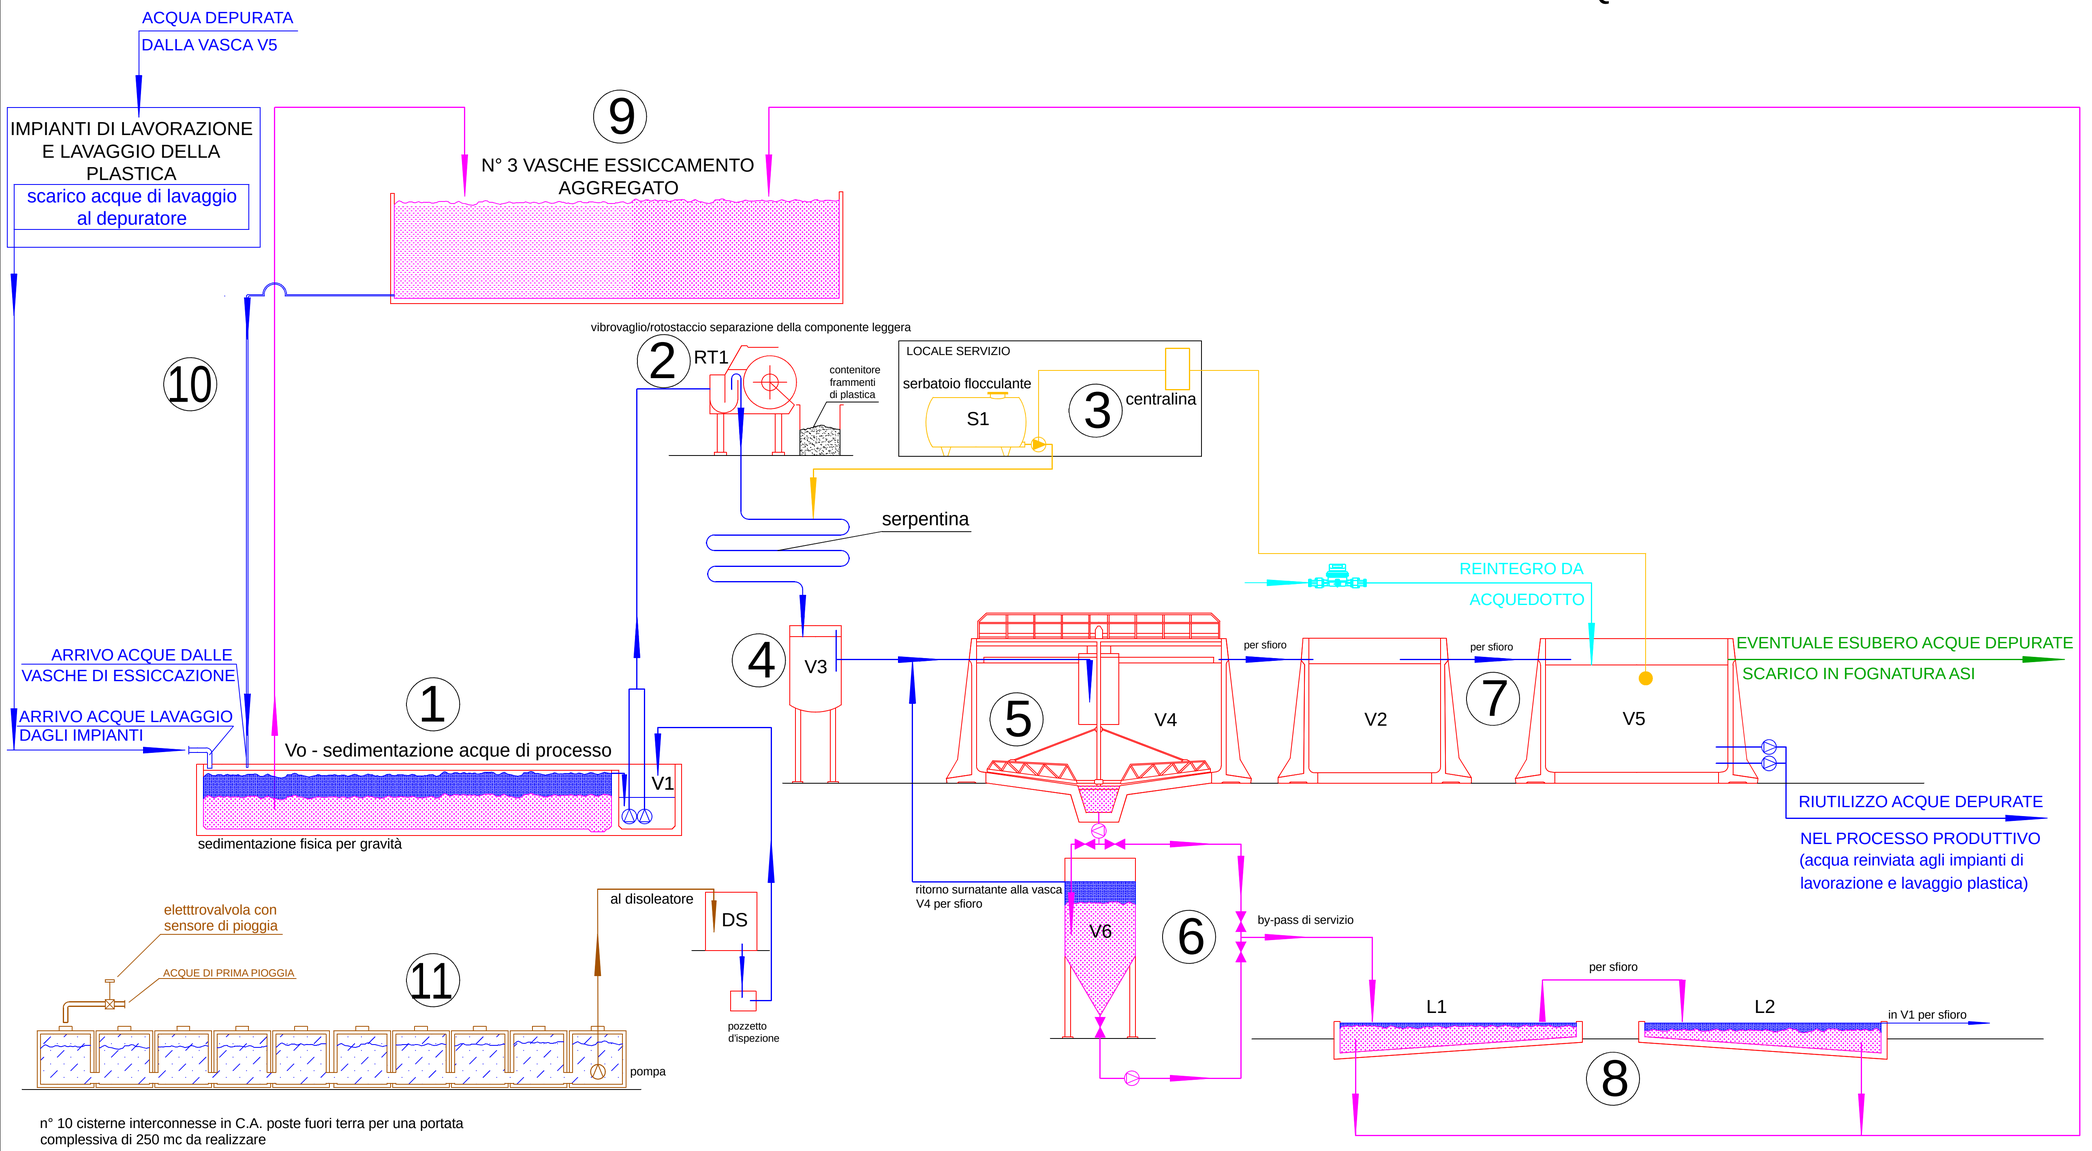

LEGENDA

- AGGREGATO
- ACQUA ACQUEDOTTO
- CONTATORE ACQUA IN INGRESSO
- ACQUA PROCESSO
- ACQUA SCARICO
- ACQUA DI PRIMA PIOGGIA
- IMPIANTO RECUPERO AGGREGATO
- FLOCCULAZIONE
- POMPA DOSATRICE FLOCCULANTE
- SONDA DI TORBIDITA'
- POMPA
- SARACINESCA
- ELETTROVALVOLA

1. vasche di sedimentazione V0
2. vibrovaglio/rotostaccio RT1
3. recipiente flocculante
4. silos miscelatore V3
5. vasca circolare V4
6. silos ispessimento V6
7. vasche V2 - V5 di accumulo per ricircolo negli impianti
8. letti di prima essiccazione L1 - L2
9. vasche di essiccazione e formazione dell'aggregato
10. recupero acque in eccesso dalle vasche di essiccazione (9)
11. impianto di trattam,ento acque meteoriche di prima pioggia da realizzare

Firmato digitalmente da
guido iurato
CN = iurato guido
O = Ordine degli Ingegneri della Provincia di Ragusa
C = IT

Firmato digitalmente da:
LONGIAVE GIOVANNI
Firmato il 29/12/2022 10:07
Seriale Certificato: 172225
Valido dal 23/02/2021 al 23/02/2024
InfoCamere Qualified Electronic Signature CA