











## LEGENDA

- |   |   |
|---|---|
|    | Sottostazione MT-AT da realizzare                       |
|  | Cavidotto AT da realizzare                              |
|  | Cavidotto MT esterno all'area di impianto da realizzare |
|  | Cavo MT interno all'impianto                            |
|  | Opere da realizzare in Stazione Terna                   |
|  | Fascia di rispetto Cavo MT (1 m + 1 m)                  |
|  | Fascia di rispetto cavidotto AT (7.5 m + 7.5 m)         |
|  | Fascia di rispetto cavidotto MT (2 m + 2 m)             |
|  | Limite foglio di mappa                                  |
|  | SE Terna esistente                                      |

XX Numero foglio di mappa

- Area di impianto "TUDIA HV"
- Locale MT
- Cabina trasformatore
- Locale tecnico
- Cabina alimentazione ausiliaria
- Cabina inverter
- Cabina MT
- Bagno chimico
- Fabbricato comandi e servizi

Area da espropriare

- Area cavidotto AT (7.5 m + 7.5 m)
- Area cavidotto MT (2 m + 2 m)



**REGIONE SICILIA**  
**PROVINCIA DI PALERMO**  
**COMUNE DI CASTELLANA SICULA**

**OGGETTO**

PROGETTO IMPIANTO SOLARE FOTOVOLTAICO E DELLE OPERE DI CONNESSIONE ALLA RETE  
DENOMINATO **"TUDIA HV"** DA REALIZZARE NEL COMUNE DI CASTELLANA SICULA (PA), "C.DA  
TUDIA", DI POTENZA NOMINALE AUTORIZZATA PARI A 66.691,80 kWp. AUTORIZZATO CON  
AUTORIZZAZIONE UNICA D.D.G. 1735 DEL 30/11/2022, P.A.U.R. D.A. 44/GAB DEL 17/02/2023 E  
OTTEMPERANZA D.A. N. 09/GAB DEL 10/01/2024

**PROPONENTE**

TES DEVELOPMENT S.r.l.

**TITOLO**PIANO PARTICELLARE ESPROPRIO SERVITÙ  
CAVIDOTTO

SCALA	Varie
-------	-------

**PROGETTISTA ESECUTIVO**

STUDIO GORGONE S.r.l.  
Ing. Girolamo Gorgone

## Collaboratori

**CODICE ELABORATO**

TT\_T\_39\_B\_E

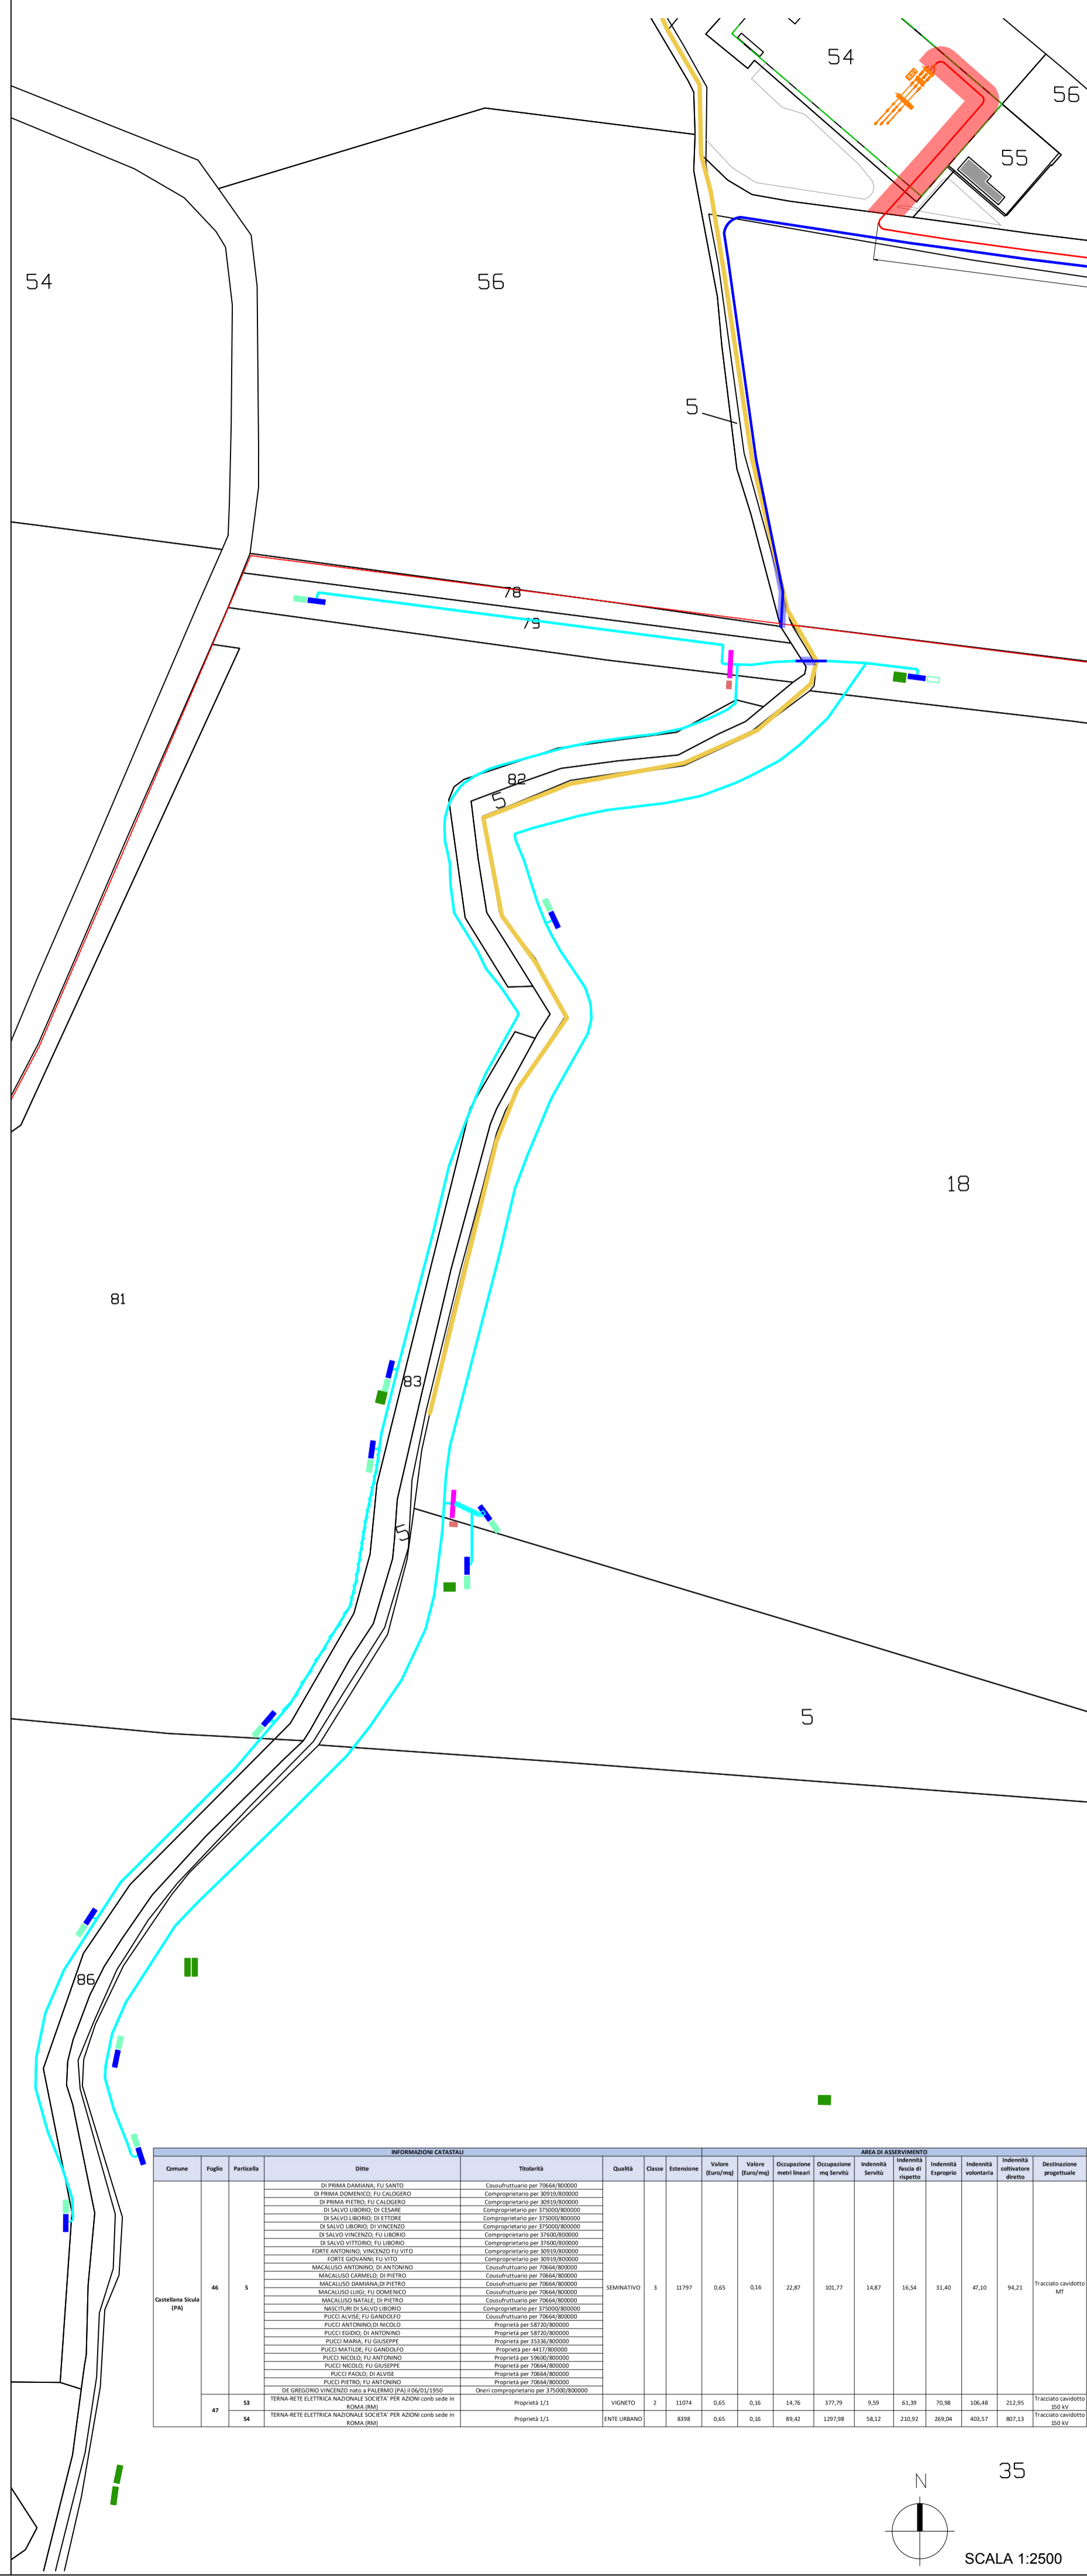
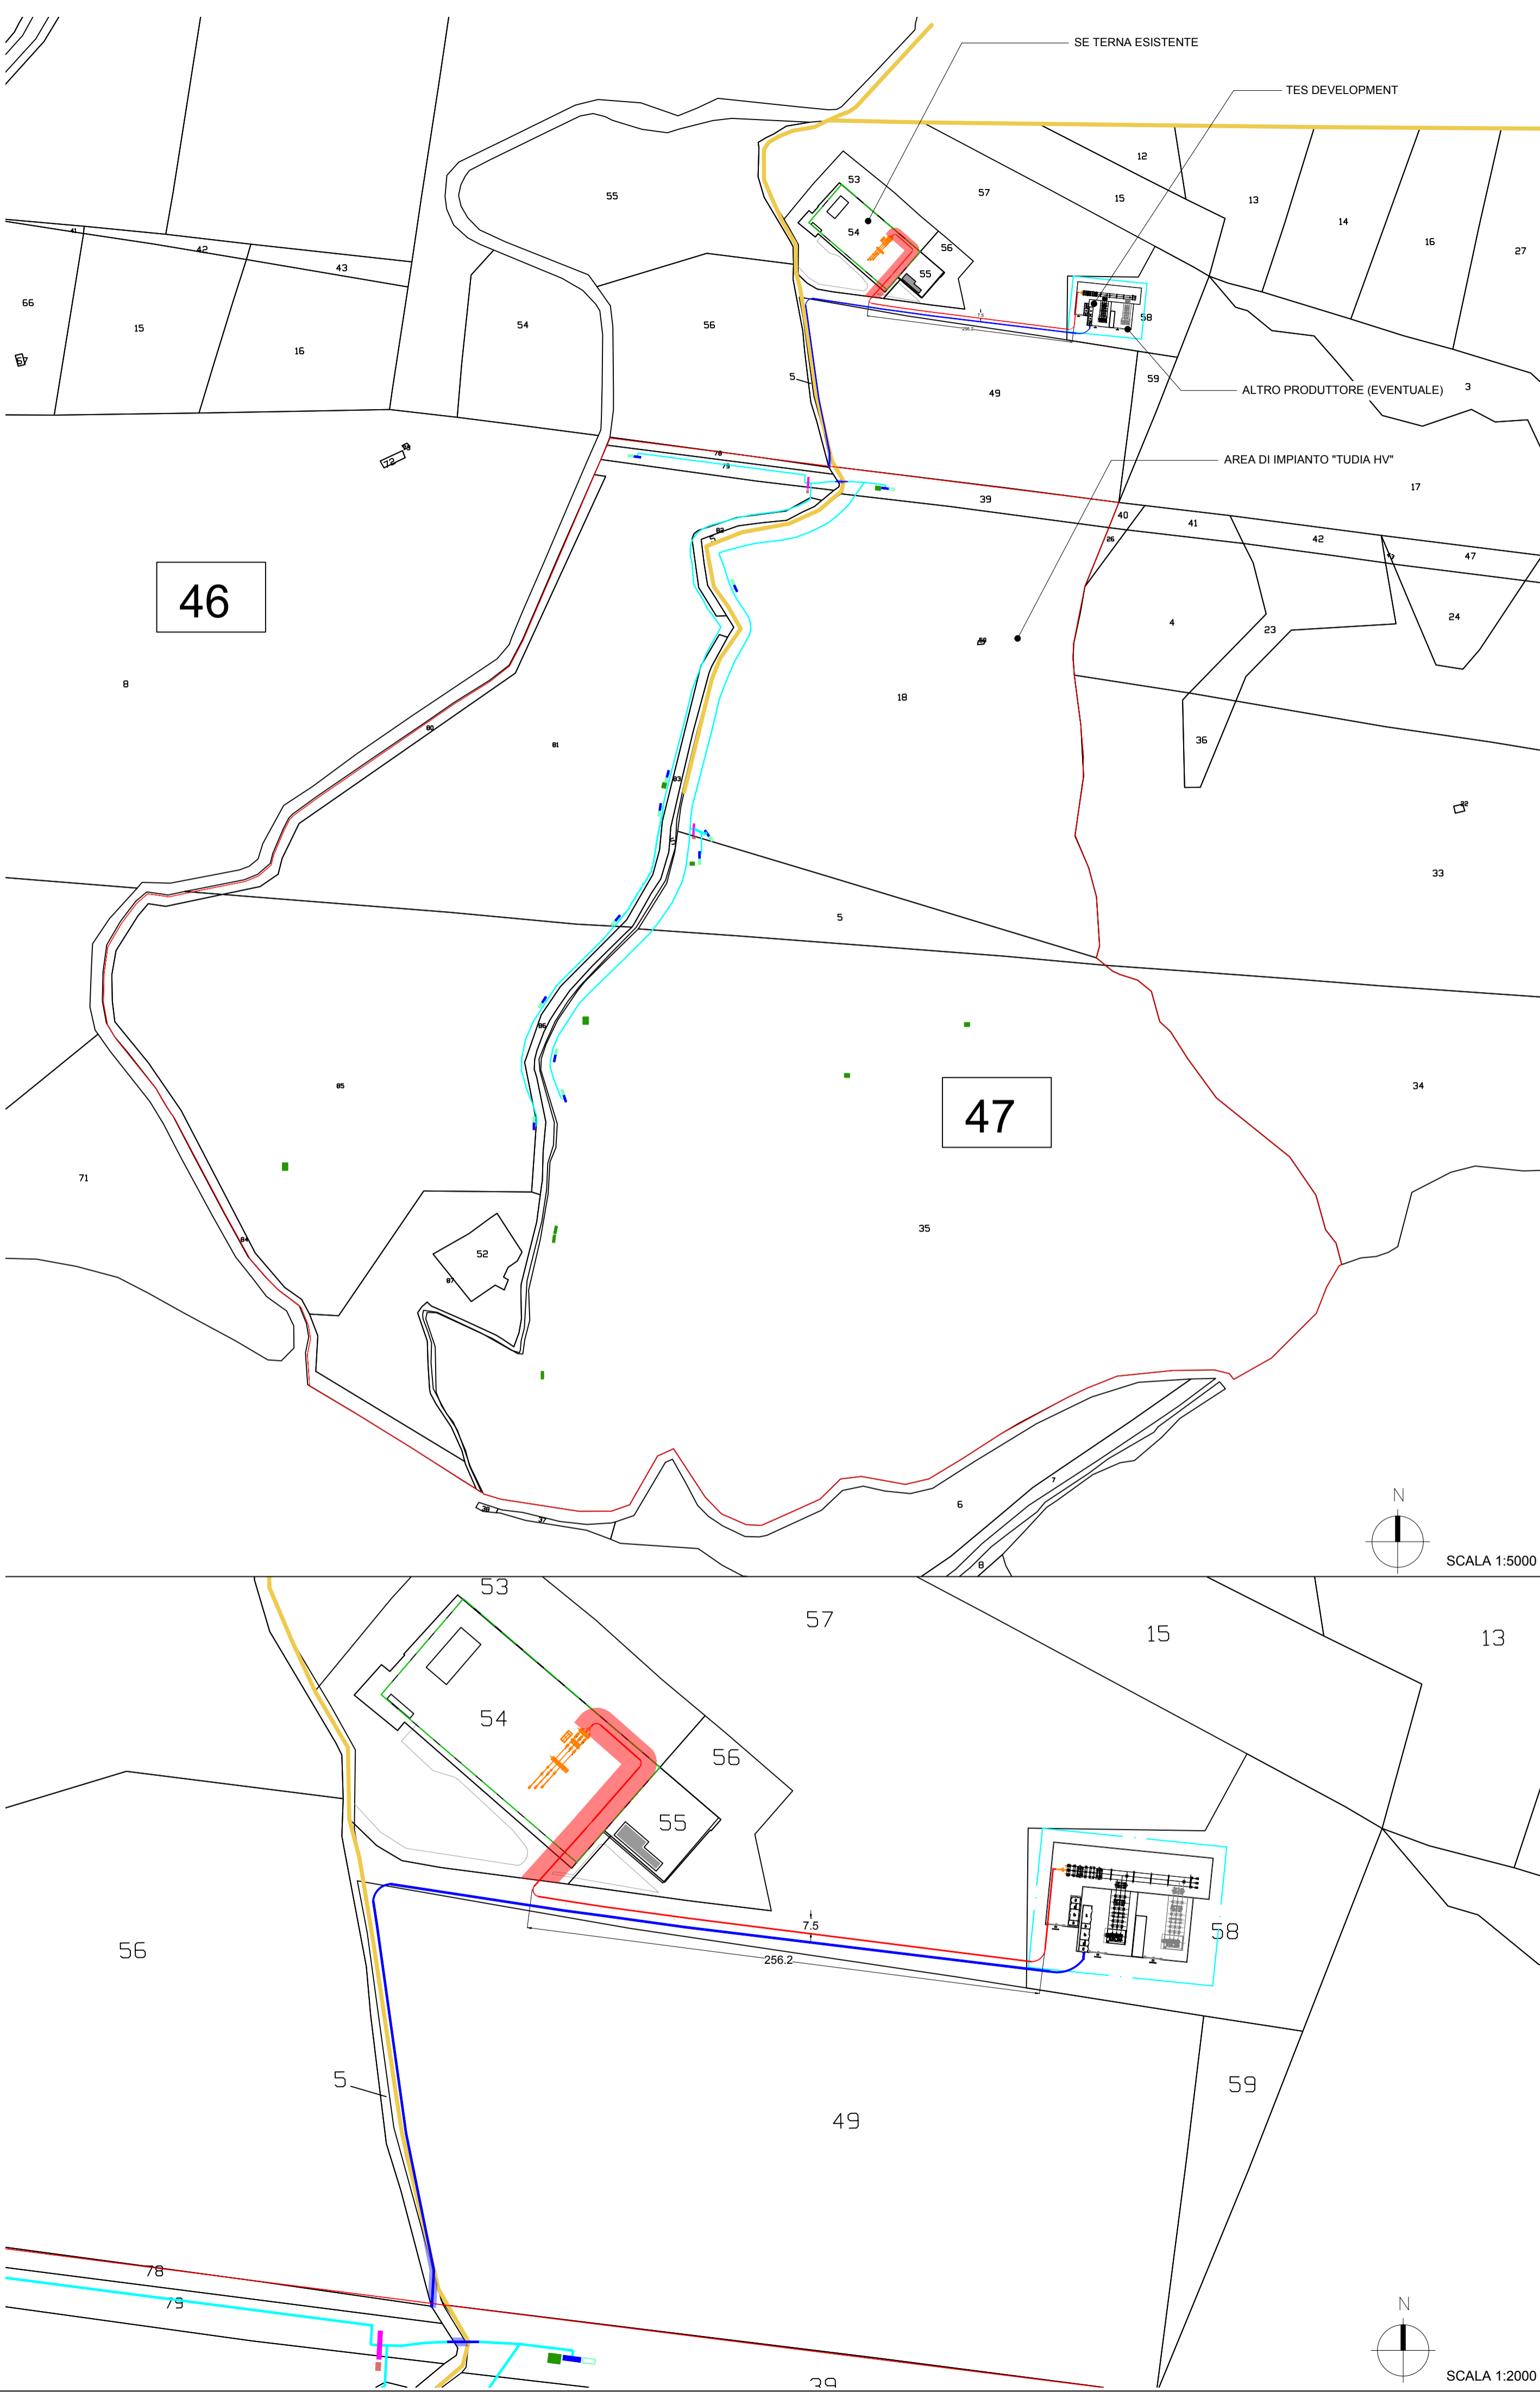
[illegible]**Rif. PROGETTO**

N. 

NOME FILE DI STAMPA

SCALA DI STAMPA DA FILE

COPYRIGHT TES DEVELOPMENT S.R.L. - TUTTI I DIRITTI SONO RISERVATI A NORMA DI LEGGE

[illegible]