


PIANO PARTICELLARE DI ASSERVIMENTO E OCCUPAZIONE

Progetto Esecutivo Scala 1:4000



RACCORDO TORNANTI SU SR18 FG.80 PART.60

Progetto Esecutivo
Scala 1:4000

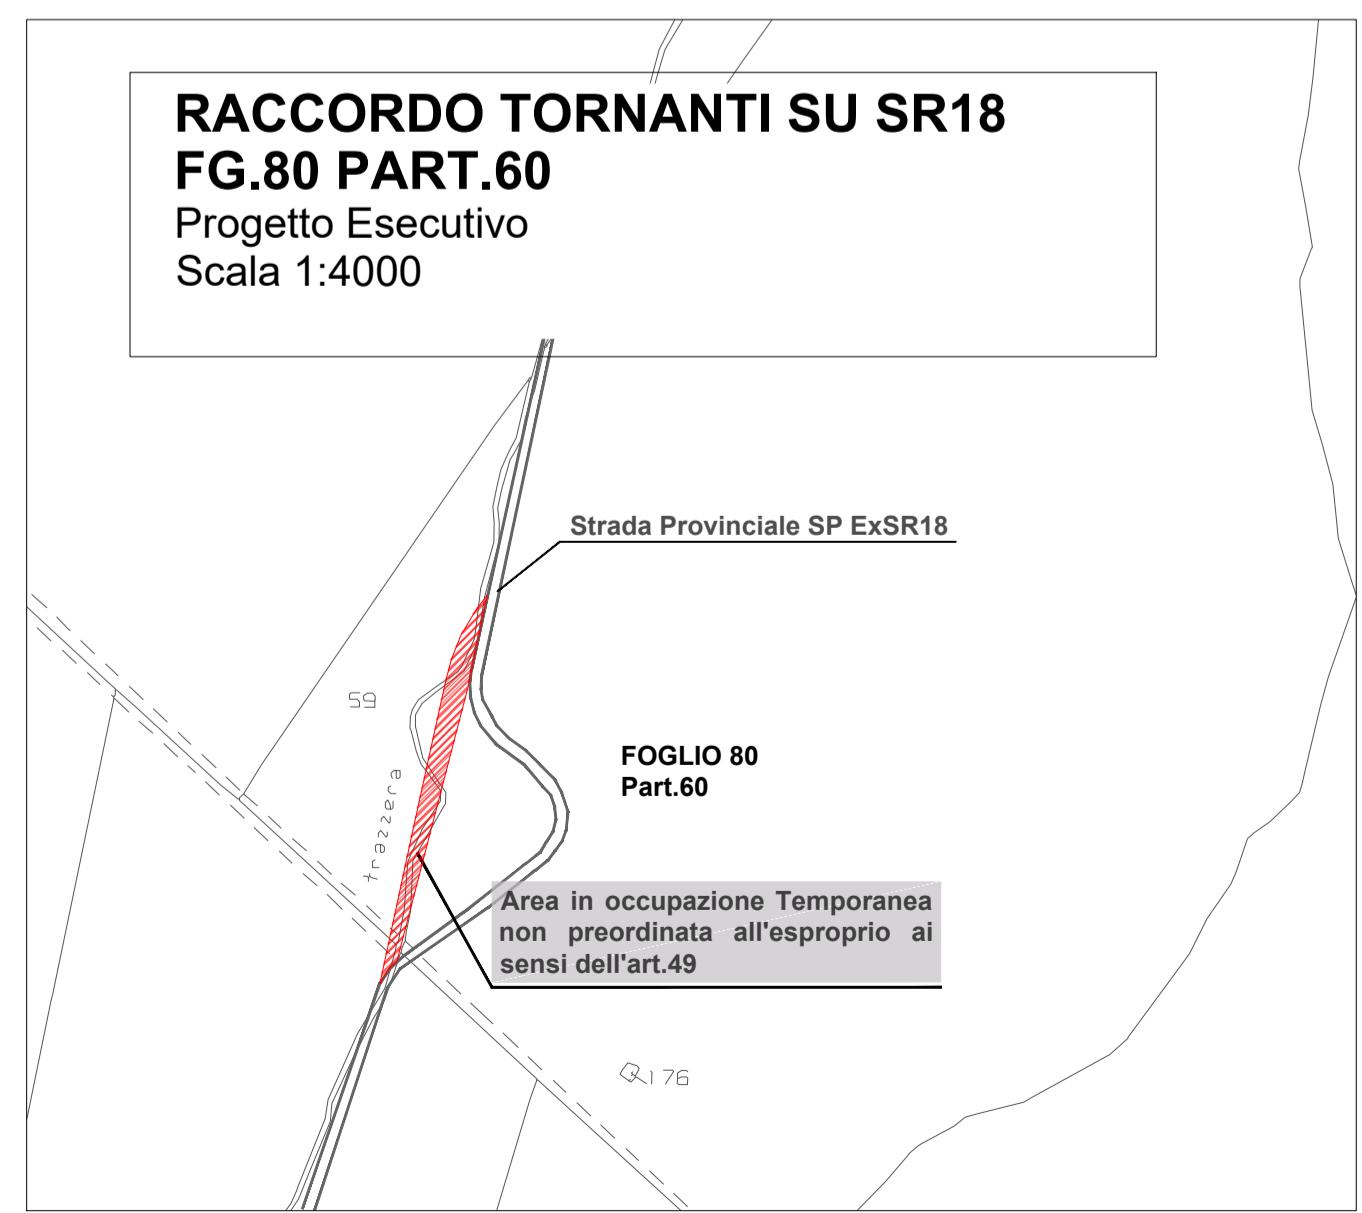

Comune di MAZARA DEL VALLO (TP)

PIANO PARTICELLARE DI ASSERVIMENTO E OCCUPAZIONE

Scala 1 : 4.000

LEGENDA



Aerogeneratore a progetto

 Aree nella disponibilità della società Libeccio srl

 Aree in asservimento per accesso, passaggio e cavidotto

 Aree in occupazione temporanea non preordinata all'esproprio ai sensi dell'art.49

 Foglio xx
particella xxx

Nuovi Accordi Bonari sottoscritti

 Piazzola in fase di cantiere

 Cavidotto interrato MT

 Limite area di sorvolo aerogeneratori

 Strade comunali

 Strade Provinciali

 Strade Vicinali-Consorziali

 Viabilità esistente non censita

