


# PLANIMETRIA Generale

## LAYOUT IMPIANTO AUTODEMOLIZIONE

### Distribuzione dei settori - D.Lgs 209/2003

### Scala 1:200

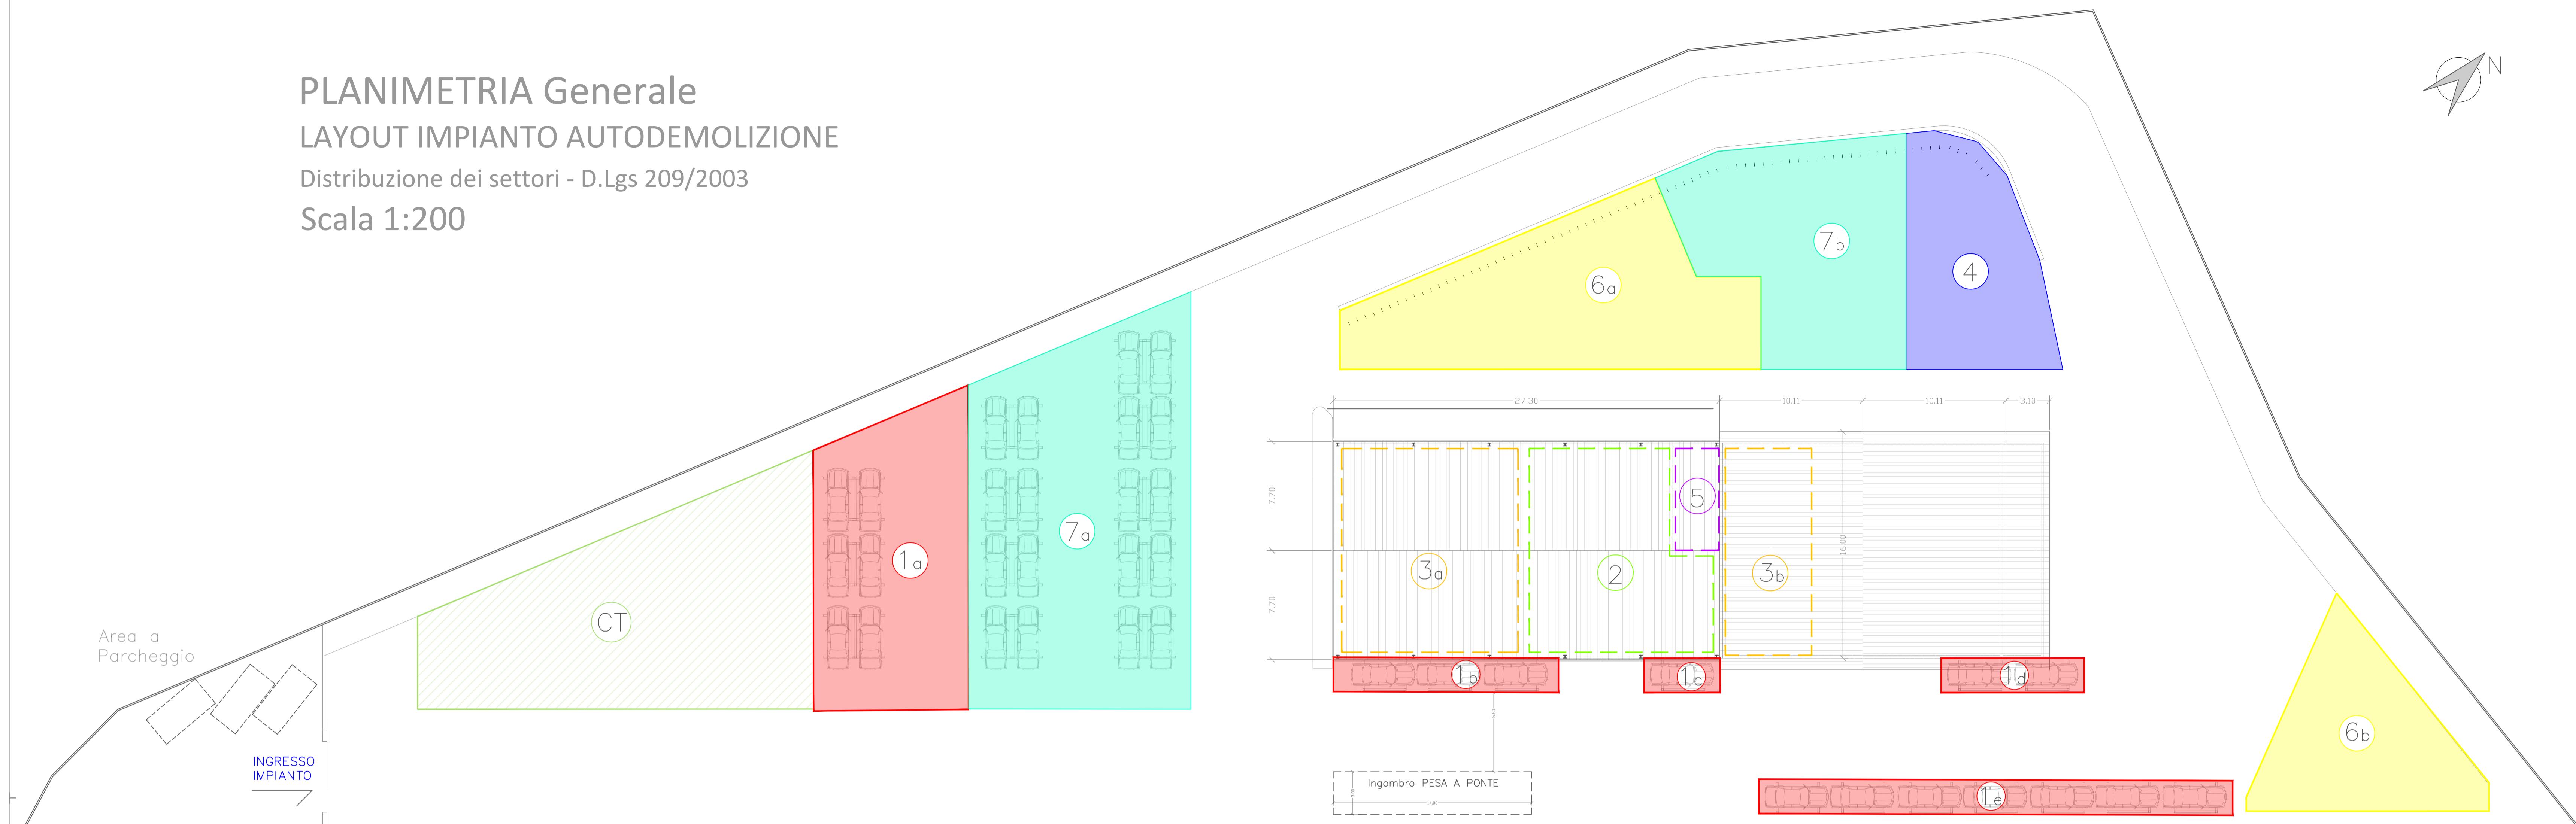


# Planimetria di dettaglio

## Piano terra Capannone - Scala 1:100



# Planimetria di dettaglio

## Piano ammezzato Capannone - Scala 1:100

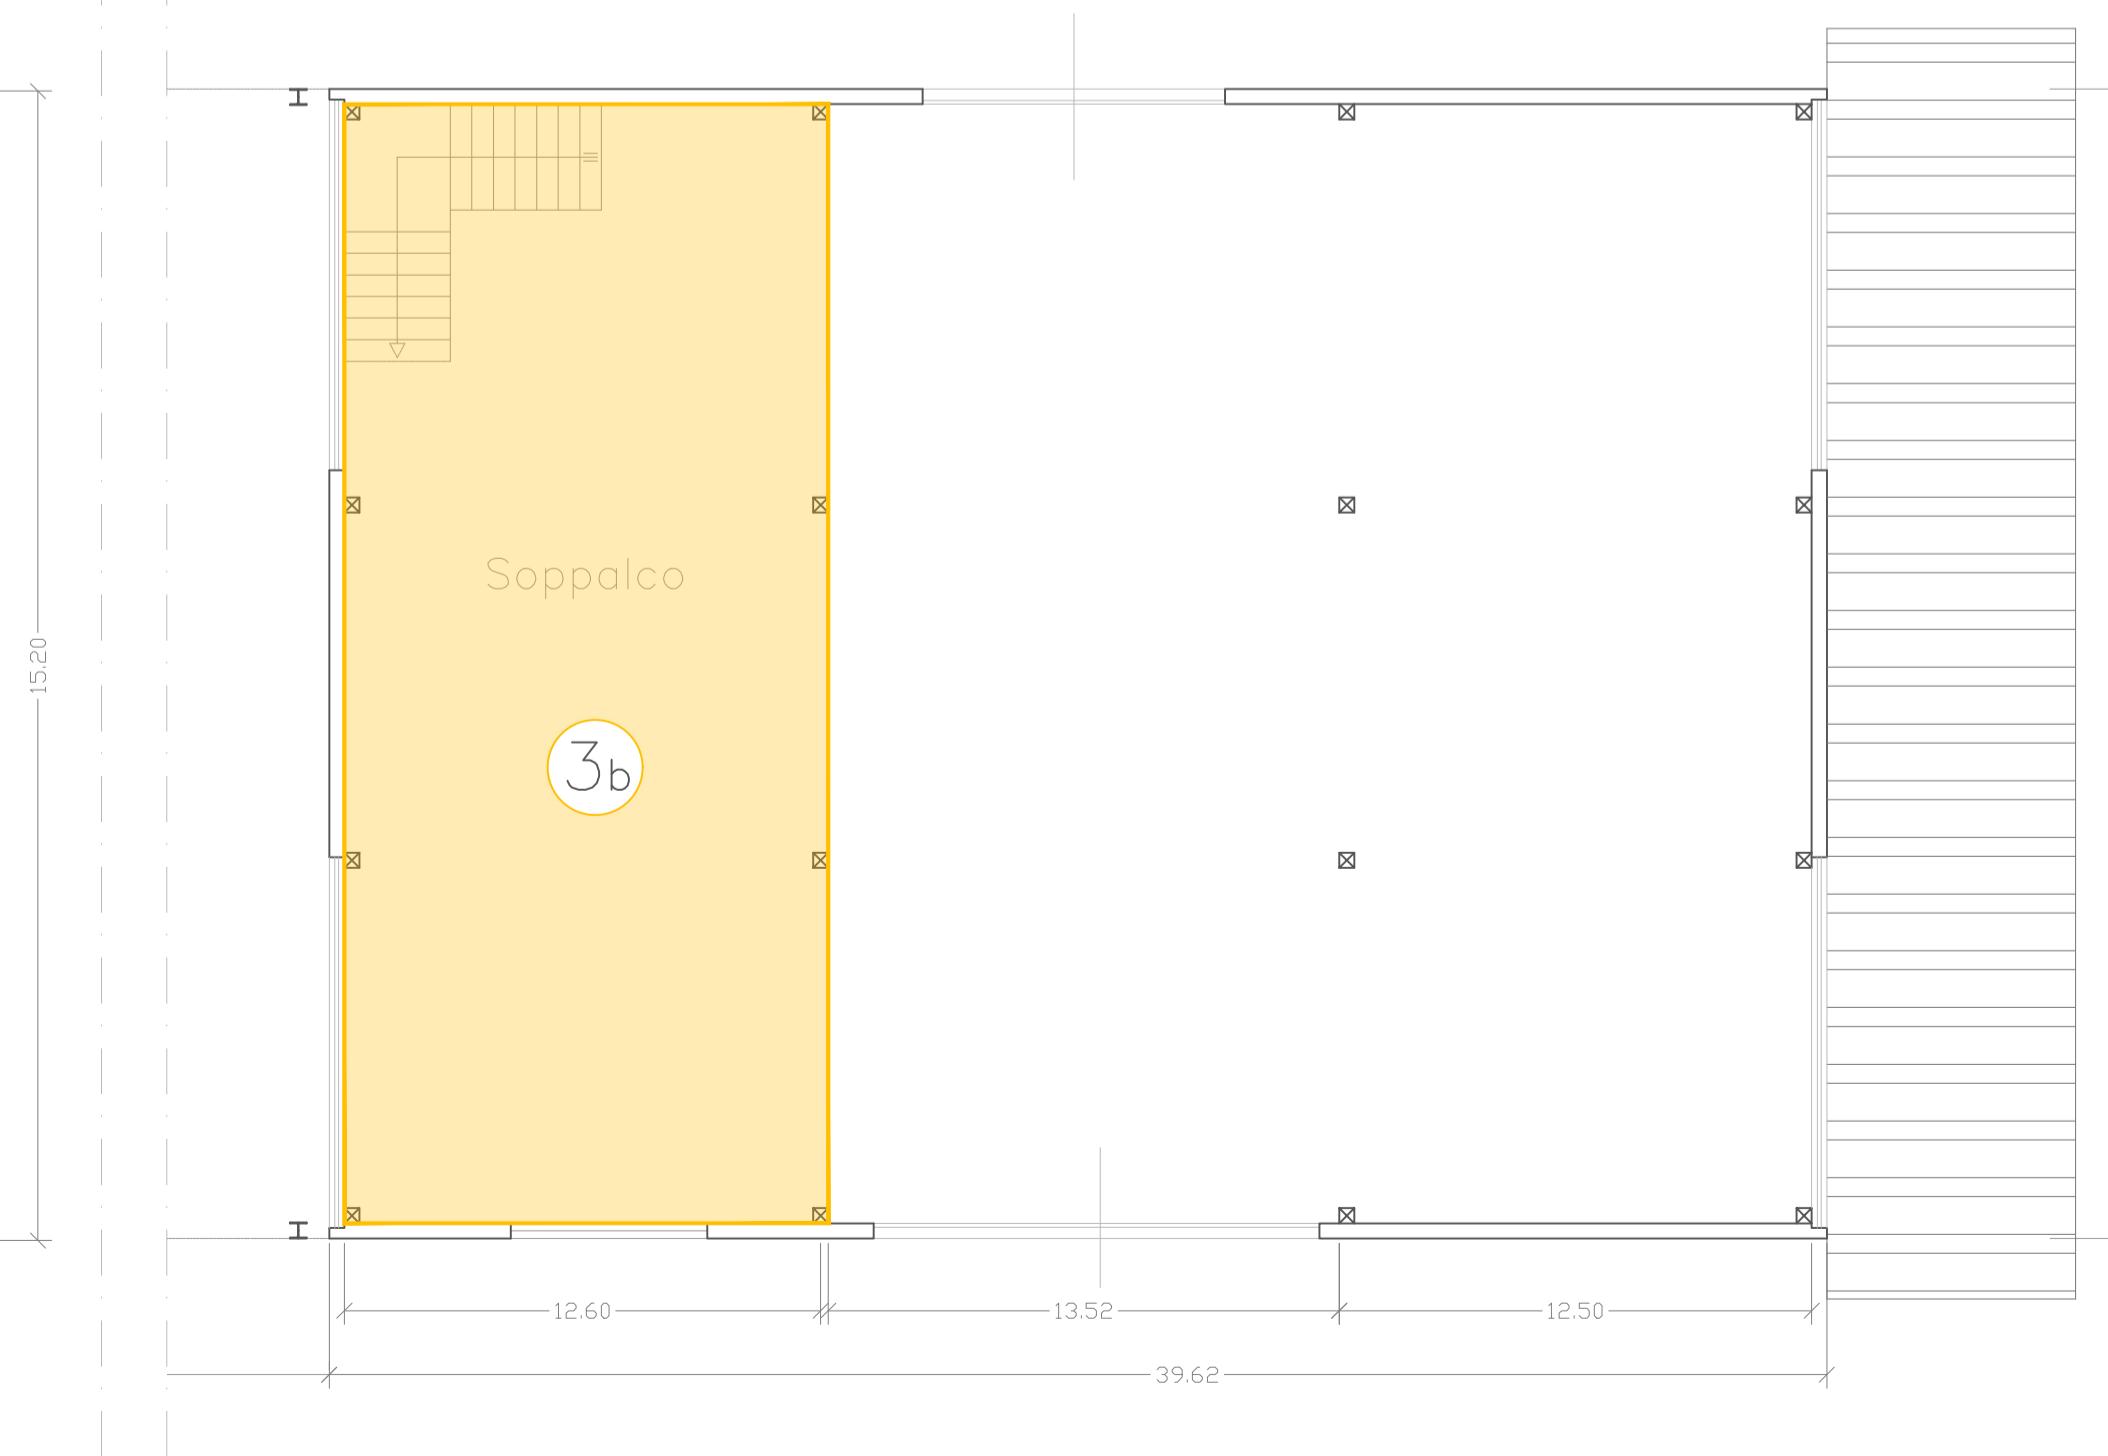

SETTORE	Settore (Parziale)	Superficie Parziale [m2]	Superficie TOTALE [m2]
1	1a	225	380
	1b	38	
	1c	13	
	1d	24	
	1e	80	
2	2	190	190
3	3a	205	300
	3b	95	
4	4	150	150
5	5	25	25
6	6a	256	400
	6b	144	
7	7a	258	670
	7b	412	
CT - CONTO TERZI		350	350

<b>IL COMMITTENTE</b>		<b>DESCRIZIONE</b>	
<p>Eredi di Spataro Francesco di Spataro Salvatore C.da Torre Salse, s.n. 95044 - Mineo (CT) SPTSVT63T02Z133E</p> 		<p>Rinnovo dell'Autorizzazione ex Art. 208 D.Lgs. 152/2006 Impianto di messa in sicurezza, demolizione, recupero dei materiali e rottamazione dei veicoli a motore e rimorchi, simili e loro parti, nelle fasi di messa in sicurezza e demolizione di cui alle lettere g) ed h) dell'art.3 del d.lgs n.209/2003.</p>	
<b>IL PROGETTISTA</b>		<b>INDIRIZZO</b>	<b>TAVOLA</b>
		C.da Torre Salse, s.n. Mineo (CT)	RI.T01
			<b>SCALA</b>
			1:100 - 1:200
<b>COMMESSA</b>		<b>ELABORATI</b>	
Dott. Ing. RAFFAELE MONACO A6298 Ordine Ingegneri CATANIA		RI.01.24 PLANIMETRIA NUOVO LAYOUT DISTRIBUZIONE SETTORI	
<b>REV.</b>		A	
<b>DATA</b>		<b>NOME DOCUMENTO</b>	
16/12/2024		SPS.01.24_RI.T01A	
		<b>FORMATO</b>	
		A1	