



SCALA
1:1000

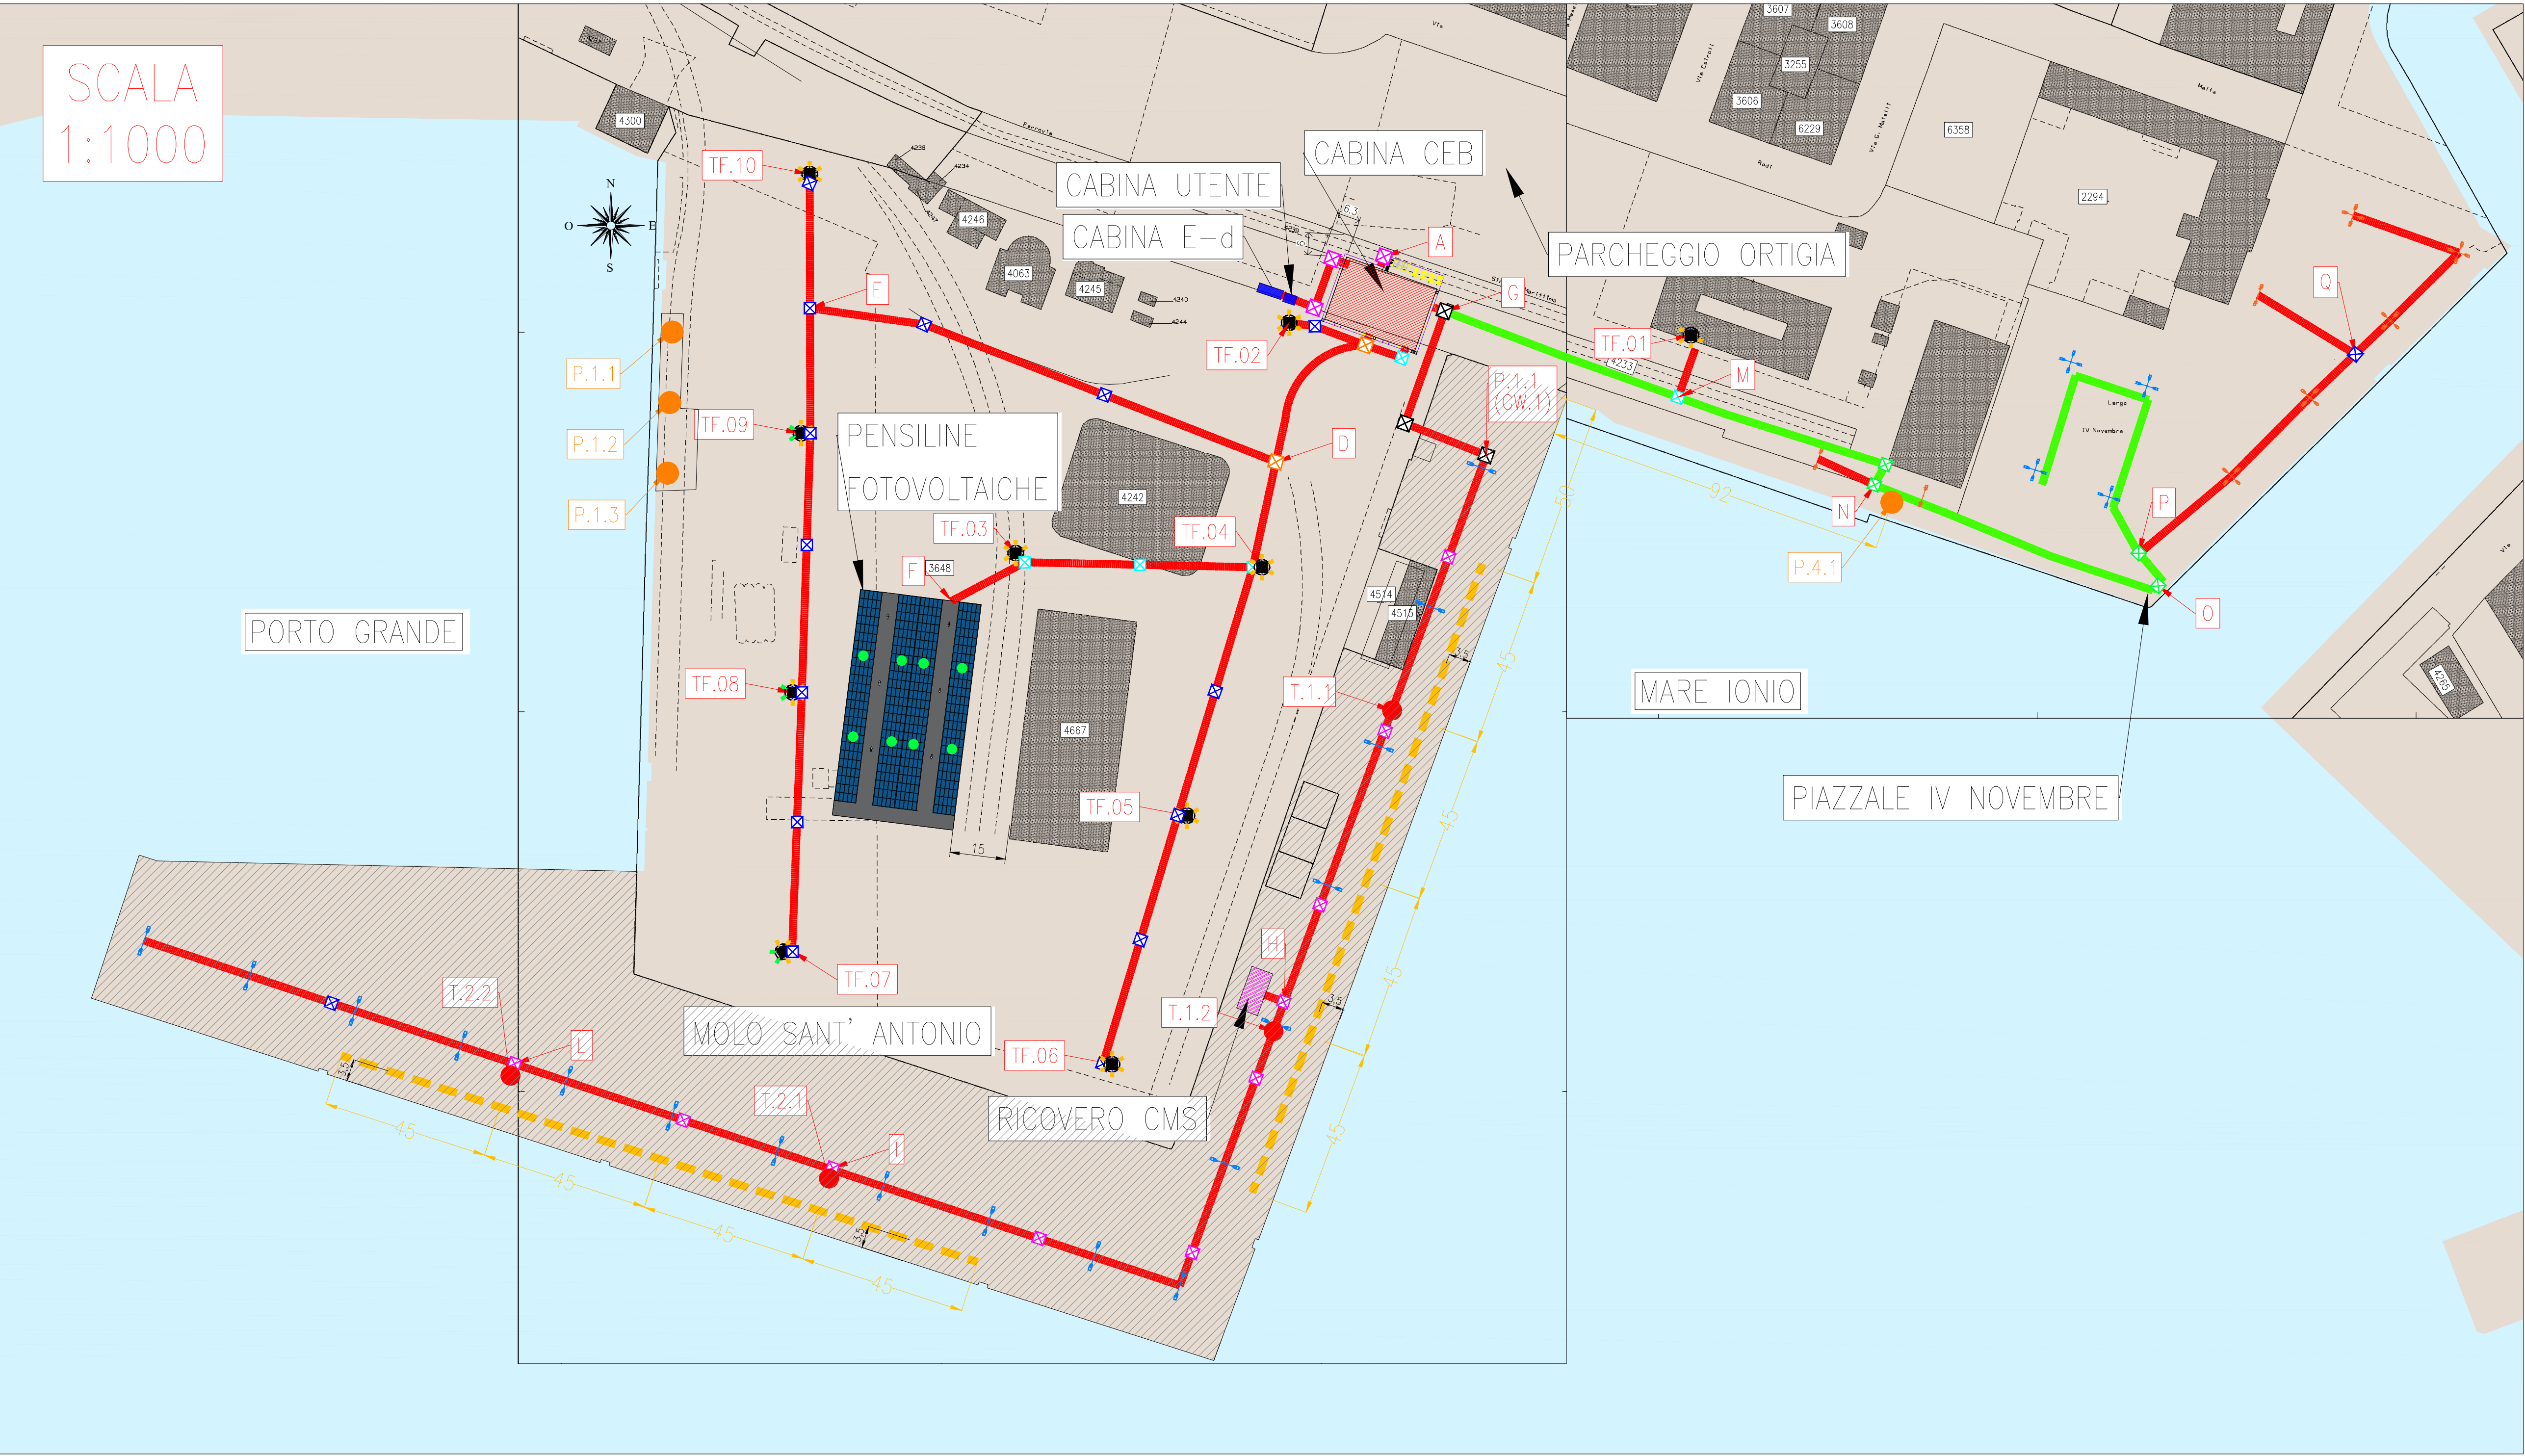

LEGENDA DI PROGETTO	
	AREA DI PROGETTO NON PRESENTE IN CATASTO
	AREA CABINE CABINE ELETTRICHE E-d
	AREA CEB
	AREA RICARICA DEI CMS (CABLE MANAGEMENT SYSTEM)
	POZZETTO CARRABILE DI NUOVA POSA MT e BT (Dim. int. 600x600x600 mm)
	POZZETTO CARRABILE DI NUOVA POSA MT e BT (Dim. int. 1000x1000x1000 mm)
	POZZETTO CARRABILE DI NUOVA POSA MT e BT (Dim. int. 1500x1500x1500 mm)
	COPPIA DI POZZETTI CARRABILI DI NUOVA POSA MT e BT (Dim. int.1000x1000x1000 mm)
	COPPIA DI POZZETTI CARRABILI DI NUOVA POSA MT e BT (Dim. int.1500x1500x1500 mm)
	POZZETTO CARRABILE ESISTENTE
	TUBI PE CORRUGATI (NUOVA POSA)
	TUBI PE CORRUGATI (ESISTENTI)
	SPOSTAMENTO LINEARE DEI CMS (CABLE MANAGEMENT SYSTEM) LUNGO LE BANCHINE RISPETTO ALLE PRESE "X.Y"
	PUNTI DI CONNESSIONE PRESA ALIMENTAZIONE NAVE
	COLONNINA DA DIPORTO
	INVERTER FOTOVOLTAICO TRIFASE DA 40 KW
	PALO A 2 SBRACCI - L=1m, ALTEZZA PALO H= 12m CON APPARECCHI ILLUMINAZIONE A LED TIPO GIOVI OTTICA 3490 - 238W
	PALO A 1 E 2 SBRACCI - L=1m, ALTEZZA PALO H= 9m CON APPARECCHI ILLUMINAZIONE A LED TIPO MINI GIOVI OTTICA 3480 - 68W
	PALO A 4 SBRACCI ESISTENTE - L=1m, ALTEZZA PALO H= 9m CON RELAMPING APPARECCHI ILLUMINAZIONE A LED TIPO MINI GIOVI OTTICA 3480 - 68W
	PLINTO CON TORRE FARO NUOVA PER INSTALLAZIONE TORRE FARE H=30m FUORI TERRA
	PROIETTORE LED MIDSTREAM MASTER M07 AS 114800 lm 795W,5000K, IP66, CL 1
	PROIETTORE LED MIDSTREAM MASTER M04 AS 64854 lm 475W,5000K, IP66, CL 1
	PLAFONIERA PER LAMPADA A LED 19W 2870 lm - IP65 - IK8 - CL II

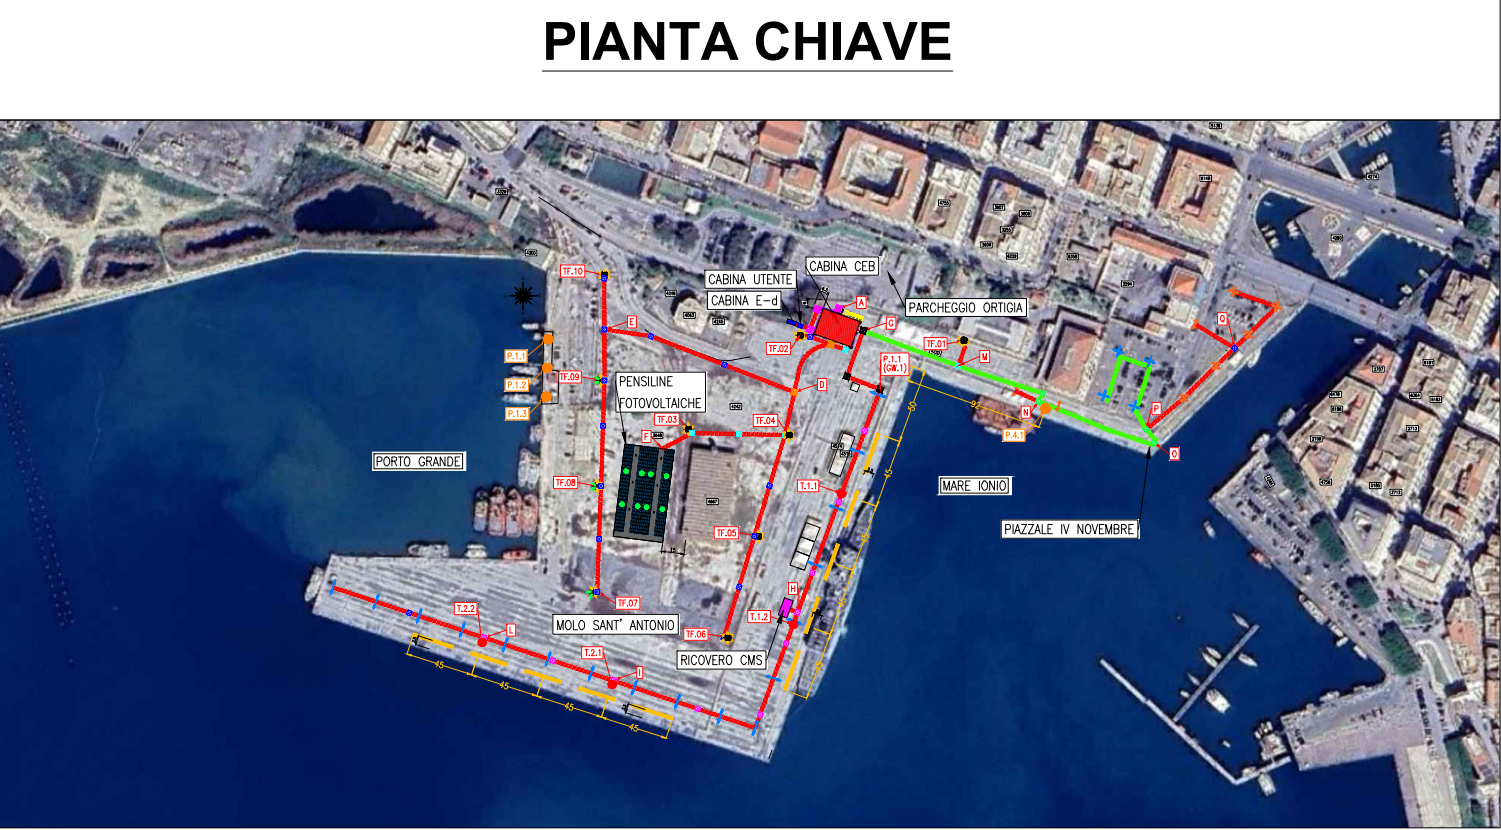

"DECARBONIZZAZIONE DEL SISTEMA PORTUALE SICILIANO – PORTO DI SIRACUSA"
CUP: G31B21004600001 – CIG: 95453120A7

PROGETTO ESECUTIVO

RESPONSABILE UNICO DEL PROCEDIMENTO	Ing. Marco Brandaleone	IL PRESIDENTE	On. Renato Schifani
IL DIRIGENTE GENERALE	Ing. Antonio Martini	IL SEGRETARIO GENERALE	Avv. Maria Mattarella
INCARICATO DELLA PROGETTAZIONE	Ing. Nicolò Faggioni	COORDINATORE SICUREZZA PROGETTAZIONE	Arch. Luciano Franchi

Progettista incaricato:

Azienda certificata ISO 9001:2015
RINA n.5923/01/S IQNet n.IT-19510

Sede legale:
Piazza Roma, 19
32045 S. Stefano di Cadore (BL)
tel +39.0422.693511

Sede secondaria:
Via Pietro Chiesa, 9
16149 Genova (GE)
tel +39.0422.693511

Raggruppamento temporaneo di imprese
Capogruppo:

Responsabile di commessa:
Ing. Mario Corace

Responsabile di commessa:
Ing. Giuseppe Vito Moramarco

NOME FILE: 32016019PEOGENDISO3R0

SCALA: 1:1000

PAGINA: 1 di 1

TITOLO
Area di intervento – Stralci catastali

ELABORATO
32016019
PEO GEN DIS 05 R0

Rev.	Data	Descrizione	Redatto	Verificato	Approvato
0	Giù. 2025	Prima emissione	L. Belotti	C. Augello	N. Faggioni