



PIANTA CABINA E-D Q. +2.0 m

1 : 50

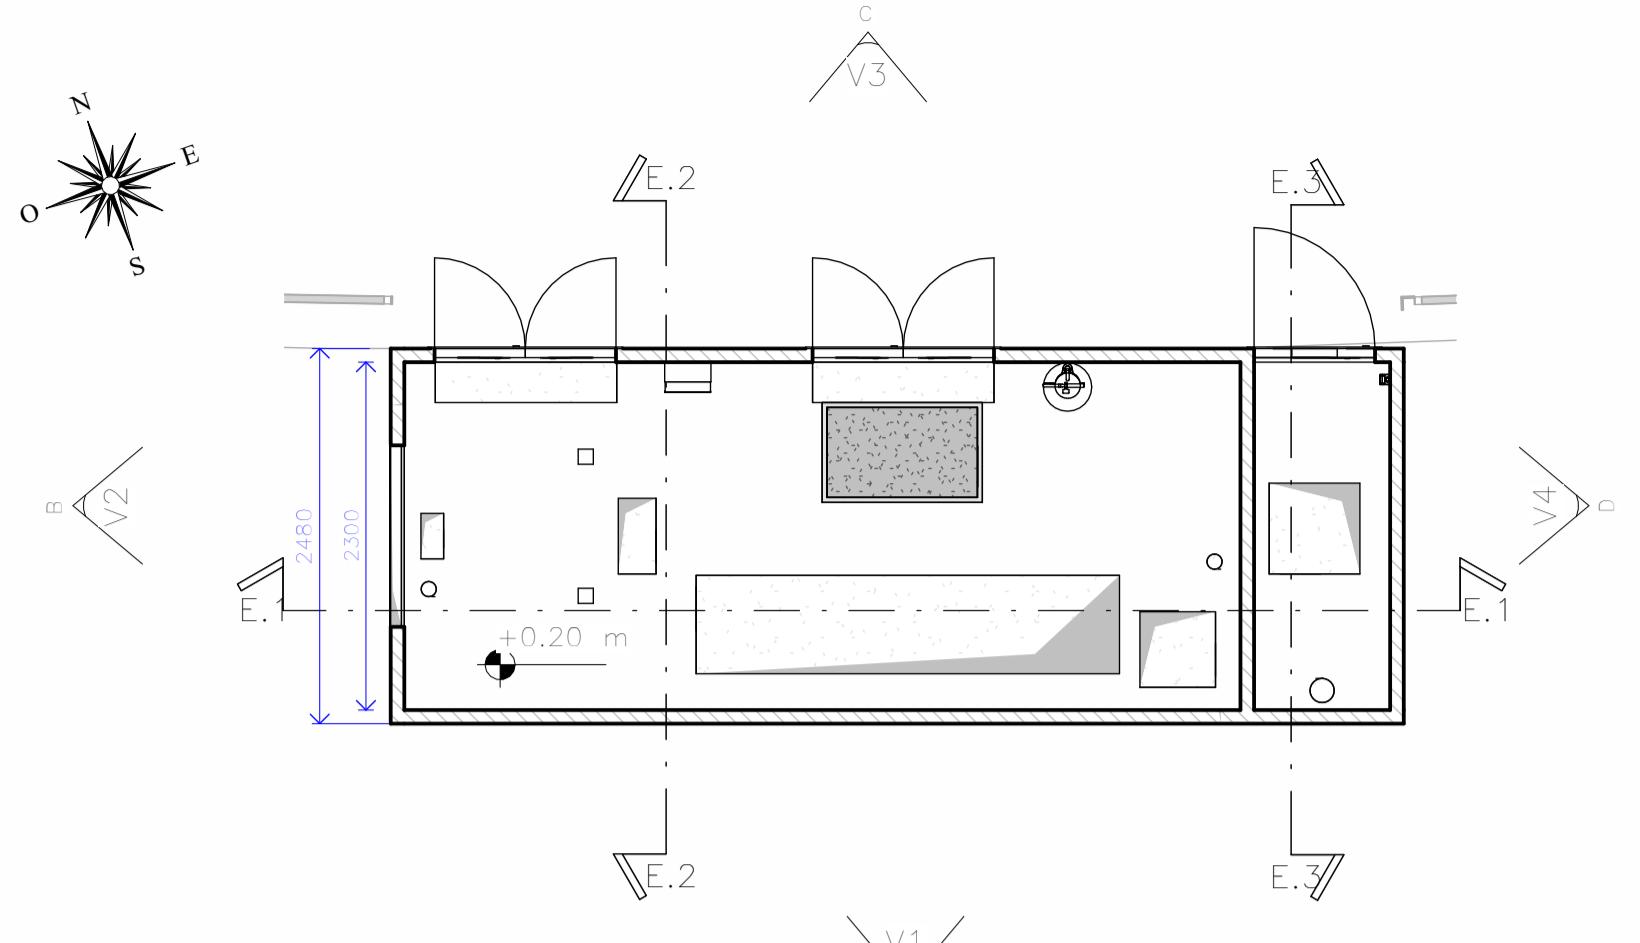


SEZIONE E.1

1 : 50

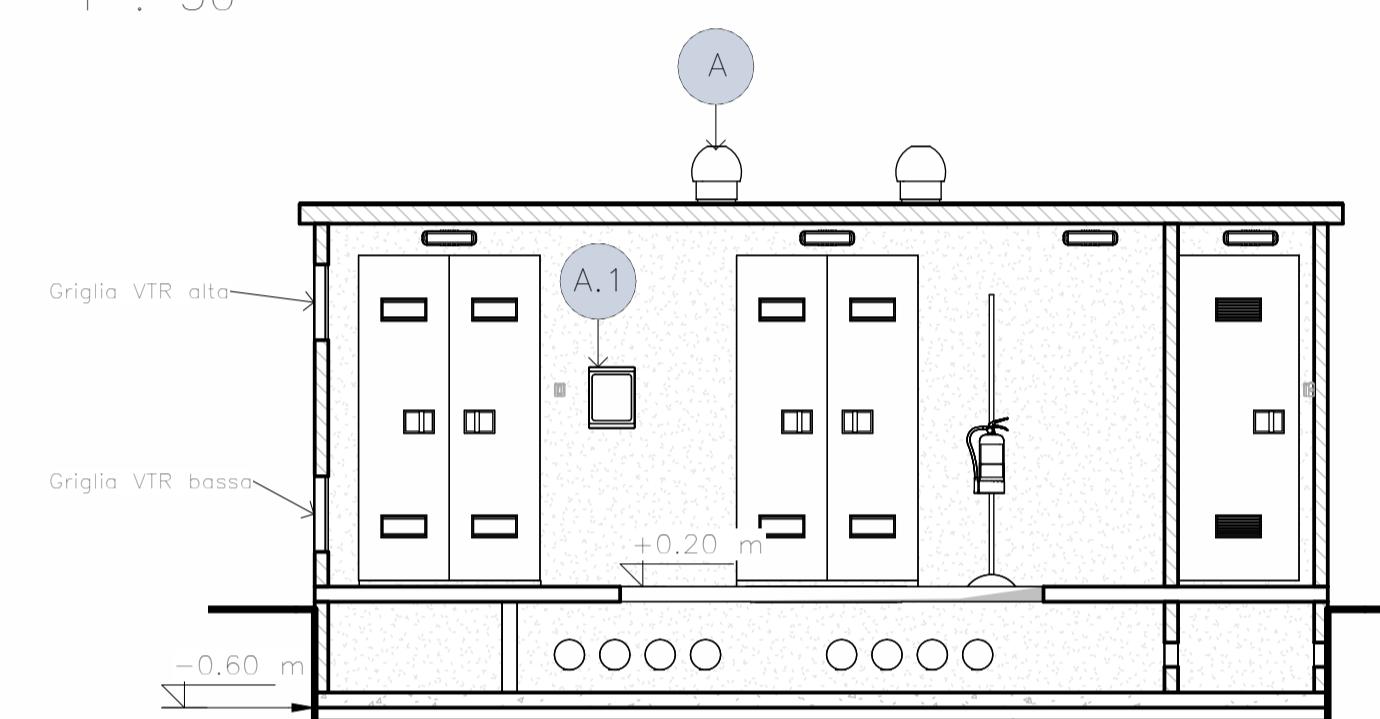


V1 - PROSPETTO A

1 : 50

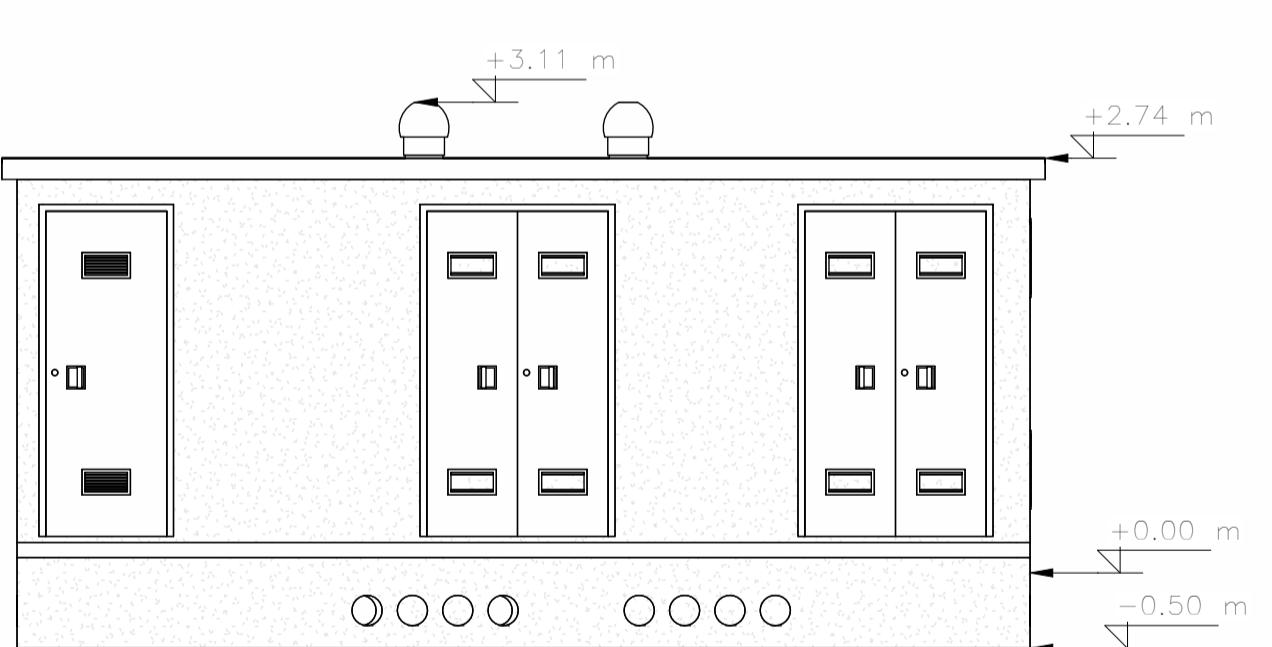


V3 - PROSPETTO C

1 : 50

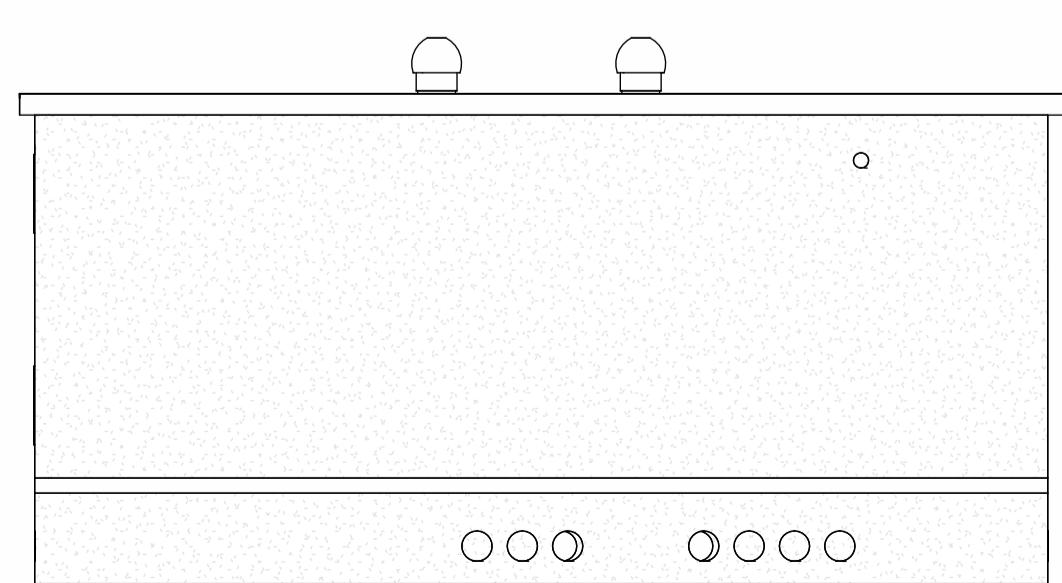


PIANTA COPERTURA CABINA E-D

1 : 50

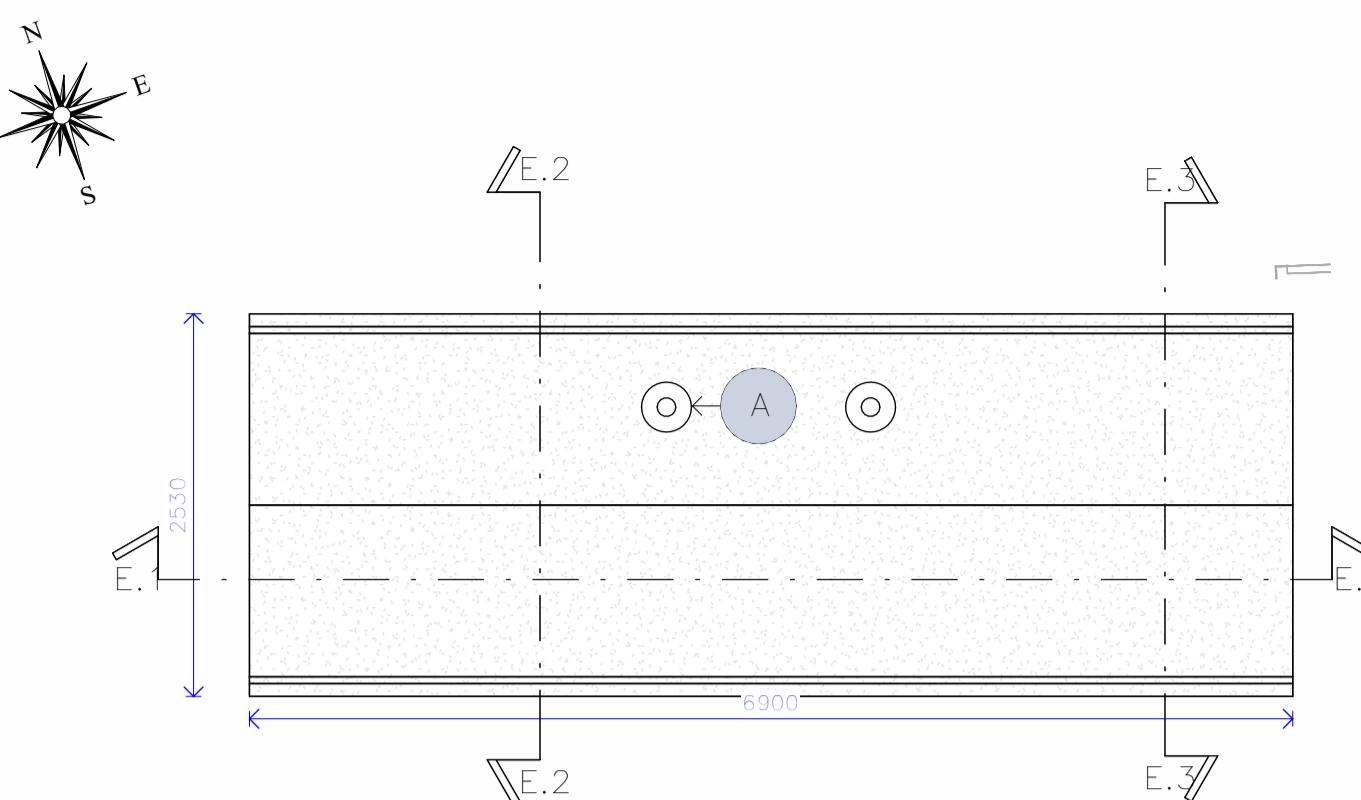


SEZIONE E.2

1 : 50

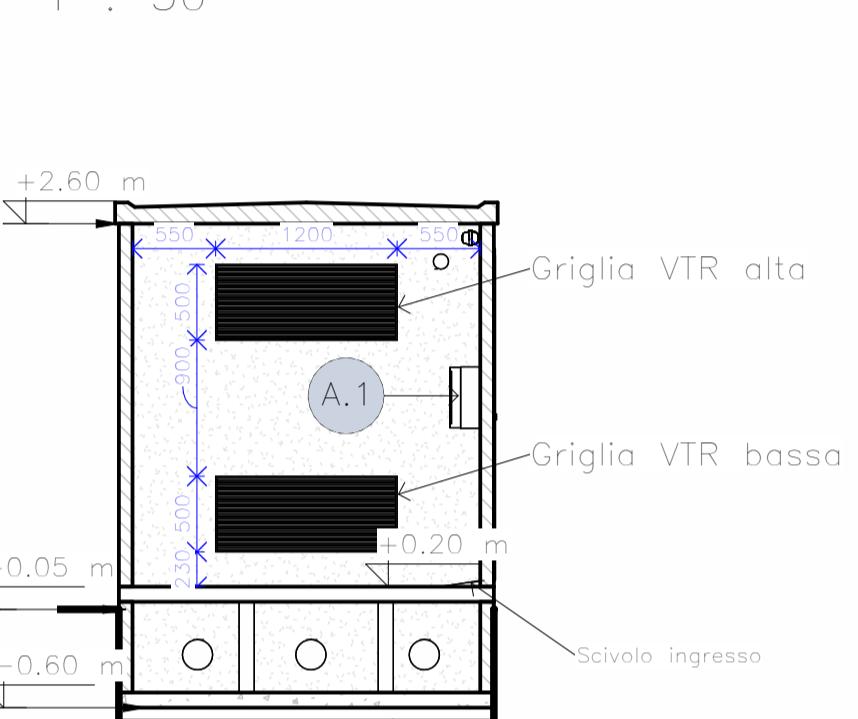


SEZIONE E.3

1 : 50

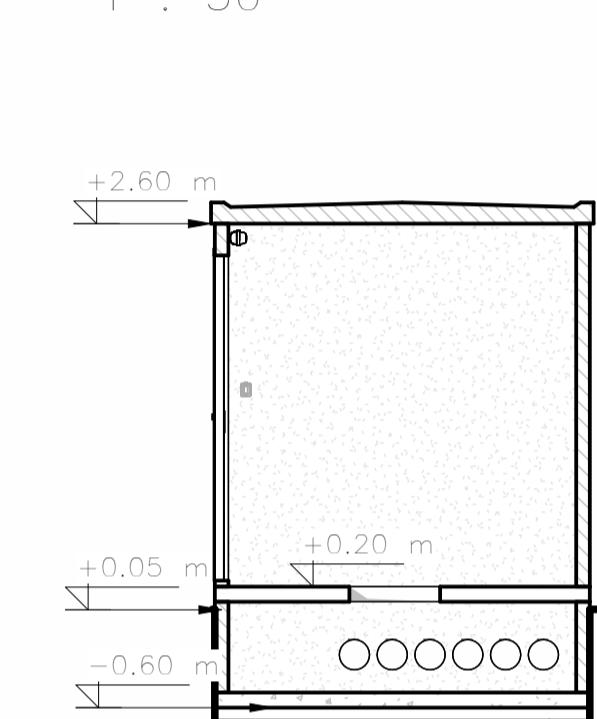

PIANTA AUSILIARI Q. +2.0 m



1 : 50

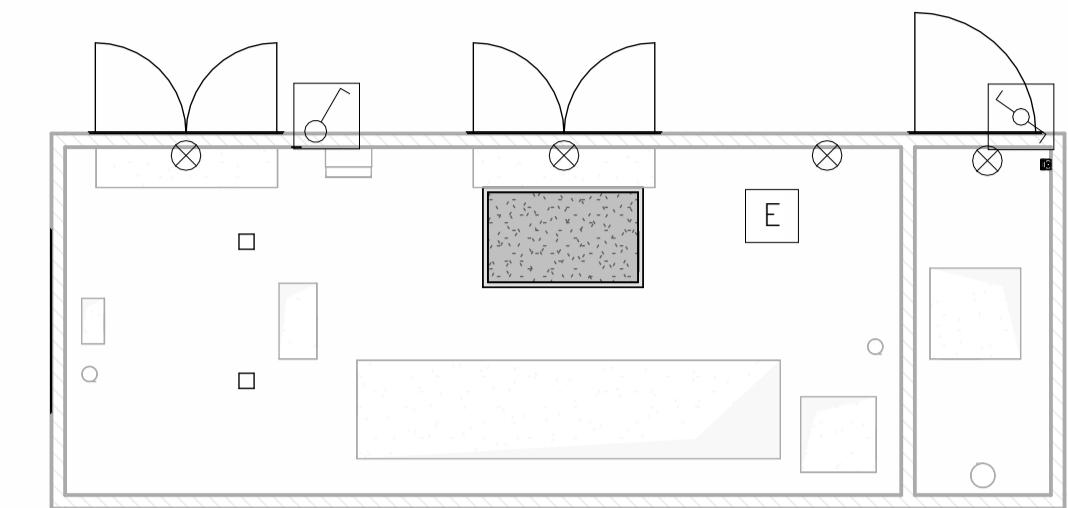

SIMBOLOGIA	DESCRIZIONE				
⊗	PLAFONIERA OVALE ALU 100 W				
□	INTERRUTTORE A PARETE				
▢	DEVIATORE A PARETE				
■	PRESA TIPO CEE 2P+T 16A INTERBLOCCATA CON FUSIBILI, INSTALLATA SU BASETTA A PARETE, GRADO DI PROTEZIONE IP55				
E	ESTINTORE MANUALE AD ANIDRIDE CARBONICA				
COMPONENTI CABINA E-d					
ID	ITEM	DESCRIZIONE	H [mm]	L [mm]	P [mm]
A	Q. AUX ENEL	Aspiratore eolico Quadrato auxiliari Enel DY 3016/1	400	300	200
A.1	Q. AUX ENEL	Quadrato auxiliari Enel DY 3016/1	400	300	200



V2 - PROSPETTO B

1 : 50

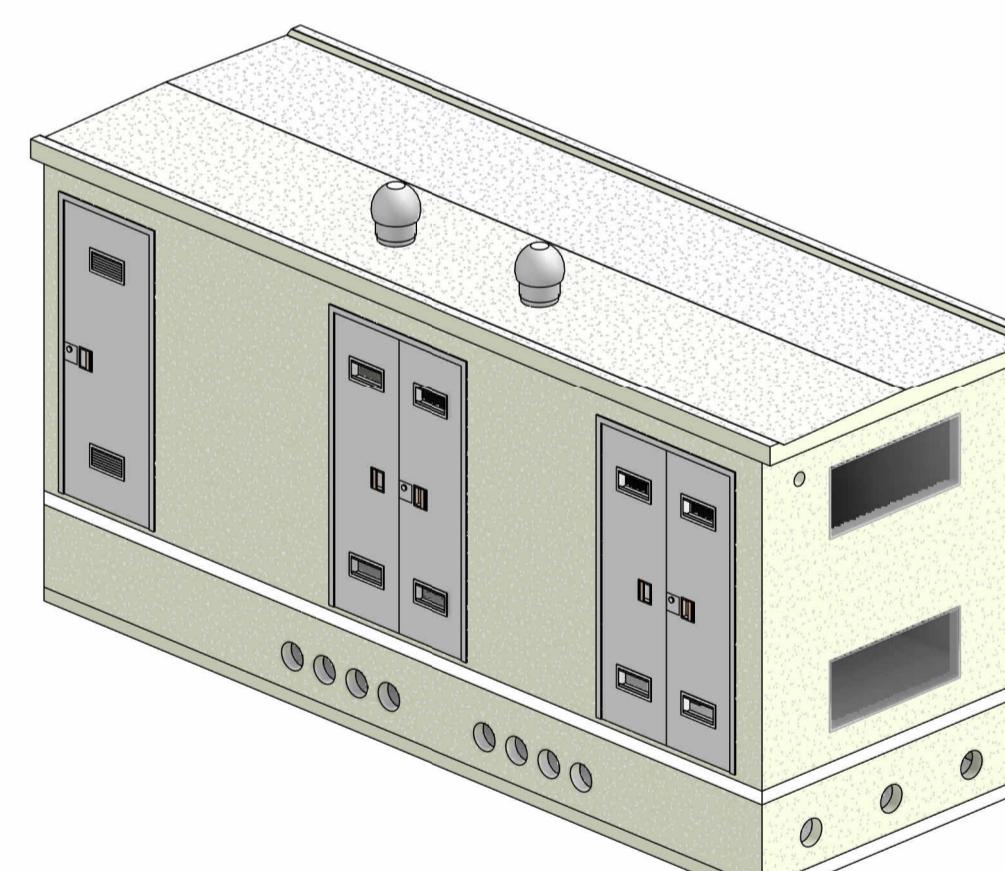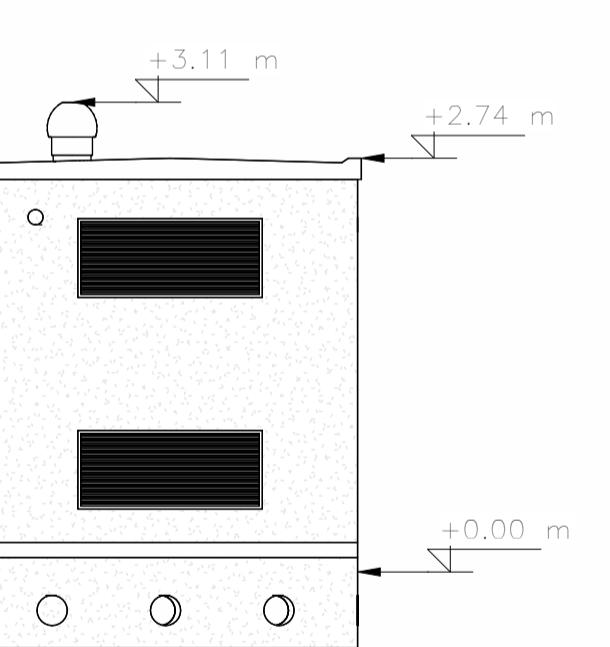

V4 - PROSPETTO D

1 : 50

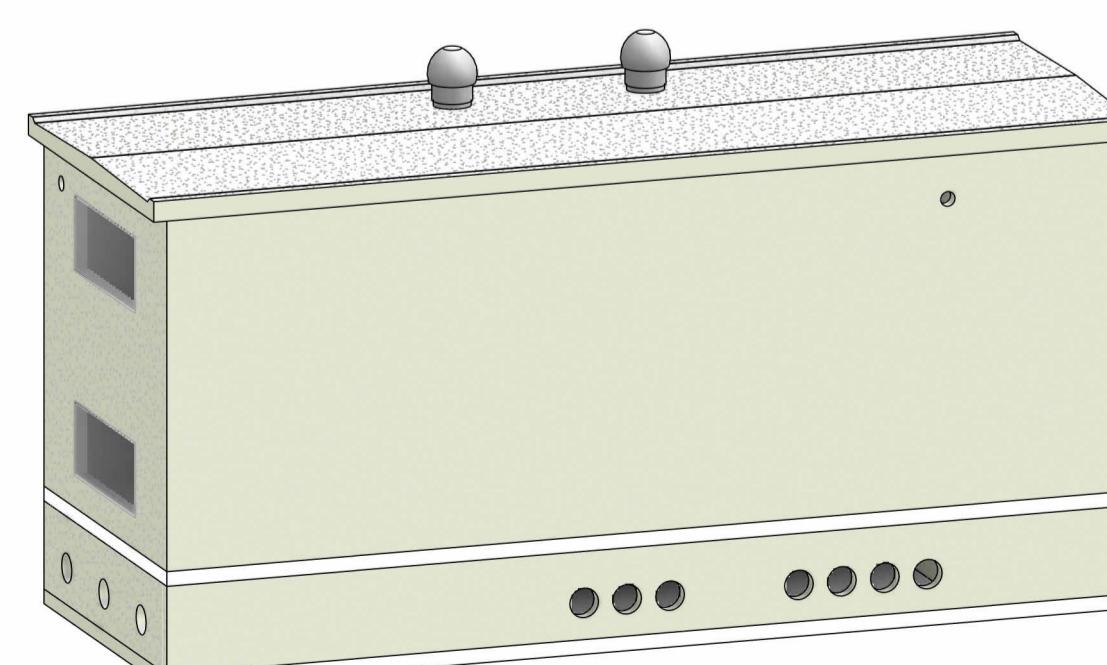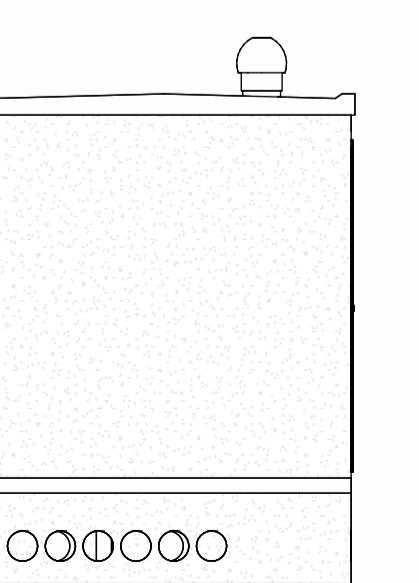

"DECARBONIZZAZIONE DEL SISTEMA PORTUALE SICILIANO – PORTO DI SIRACUSA"  
CUP: G31B2100460001 – CIG: 95453120A7

## PROGETTO ESECUTIVO

RESPONSABILE UNICO DEL PROCEDIMENTO	Ing. Marco Brondoleone	IL PRESIDENTE	On. Renato Schifani
IL DIRIGENTE DELLA DT	Ing. Antonio Martini	IL SEGRETARIO GENERALE	Avv. Maria Mattarella
INCARICATO DELLA PROGETTAZIONE	Ing. Nicola Foggioni	COORDINATORE SICUREZZA PROGETTAZIONE	Arch. Luciano Franchi

## Progettista incaricato:

**DBA** Azienda certificata ISO 9001:2015  
RINA n.5923/01/S IQNet n.IT-19510  
Sede legale:  
Piazza Roma, 19  
32045 S. Stefano di Cadore (BL)  
tel +39.0422.693511

Sede secondaria:  
Via Pietro Chiesa, 9  
16149 Genova (GE)  
tel +39.0422.693511

Raggruppamento temporaneo di imprese  
Capogruppo: [Mandataria:](#)

**GEMMO**

Responsabile di commessa:  
Ing. Mario Corace

Responsabile di commessa:  
Ing. Giuseppe Vito Moramarco

NOME FILE: 32016019PEOIESDIS03R1 SCALA: 1:50 PAGINA: 1 di 2


TITOLO  
Cabina di consegna E-distribuzione e Cabina Utente  
– Layout componenti  
Cabina E-d (DG2061)

ELABORATO  
32016019  
PEO IES DIS 03 R1

Rev.	Data	Descrizione	Redatto	Approvato
0	Giu. 2025	Prima emissione	T. Belon	M. Mastiero
1	Lug. 2025	Seconda emissione	T. Belon	N. Foggioni


# PIANTA CABINA UTENTE Q. +2.0 m

1 : 50

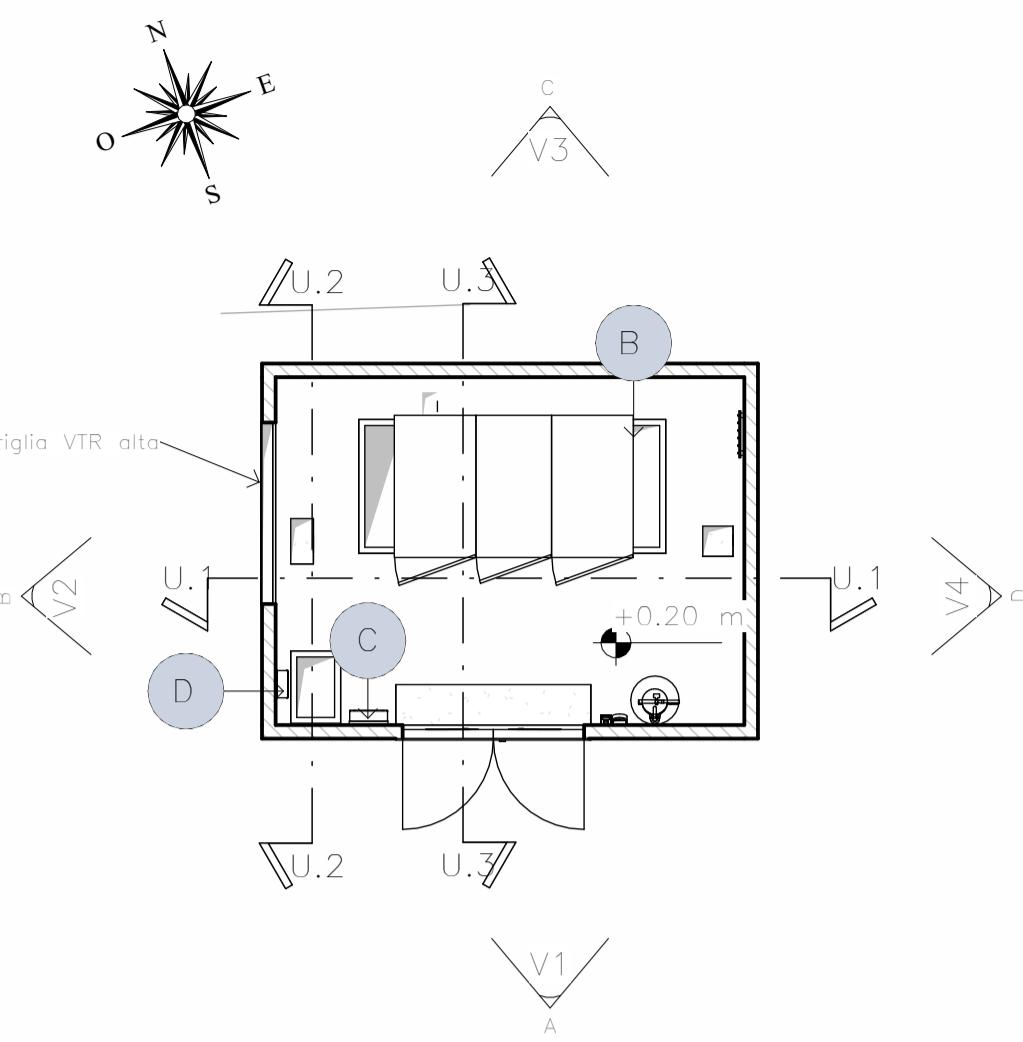


## SEZIONE U.1

1 : 50

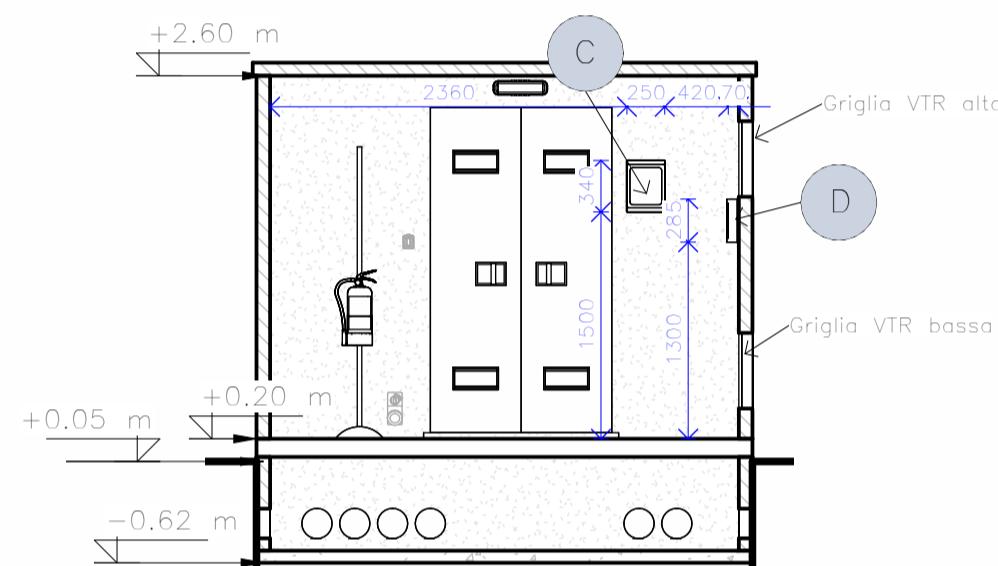


## V1 — PROSPETTO A

1 : 50

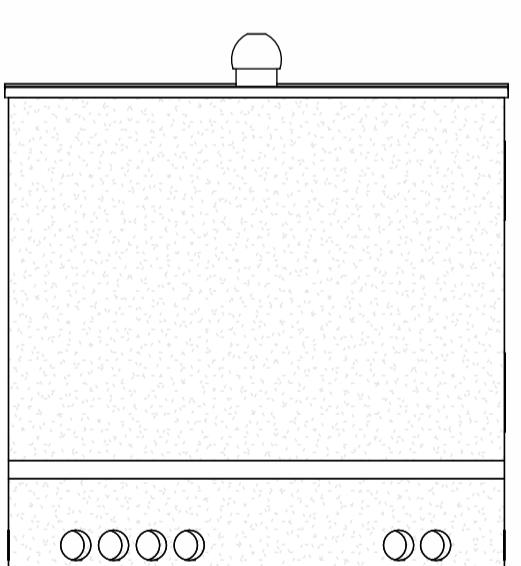


## V3 — PROSPETTO C

1 : 50

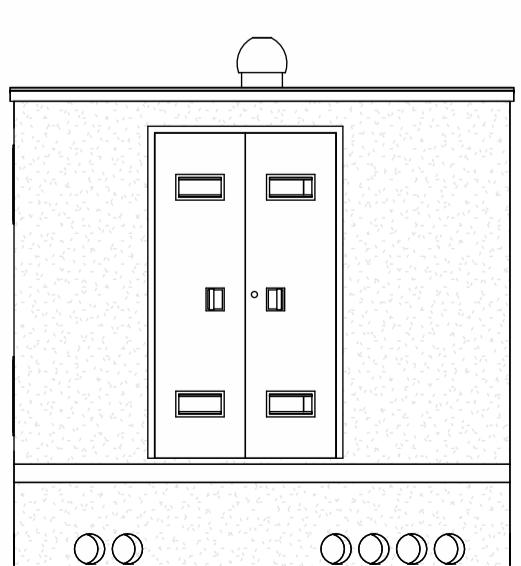


# PIANTA COPERTURA CABINA UTENTE

1 : 50

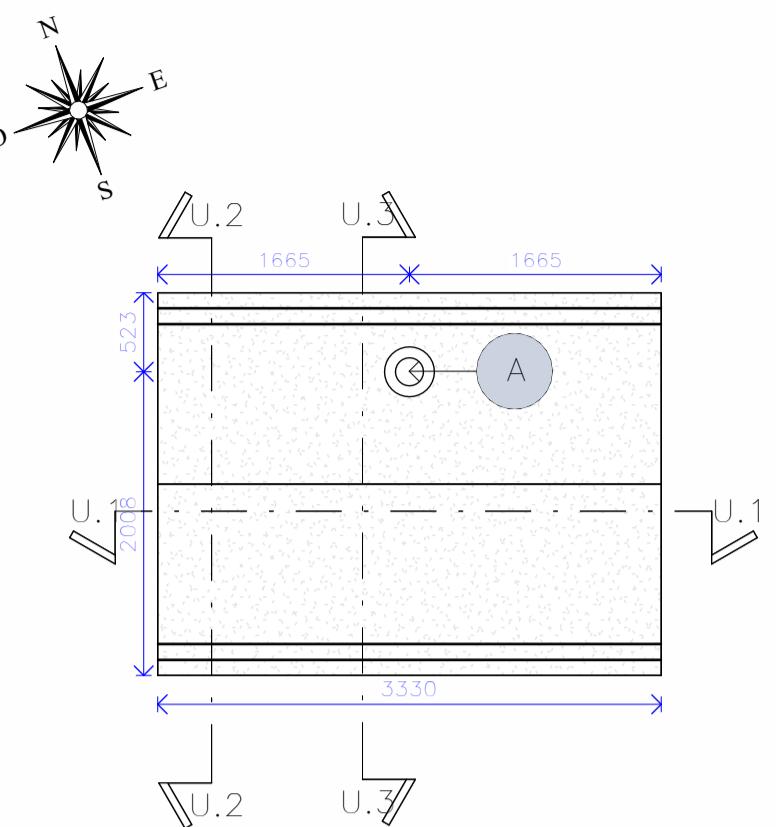


## SEZIONE U.2

1 : 50

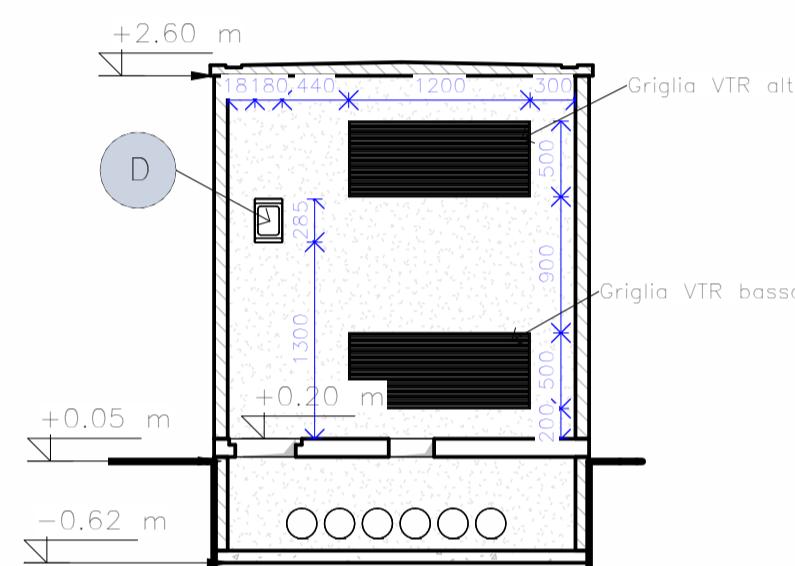


## V2 — PROSPETTO B

1 : 50

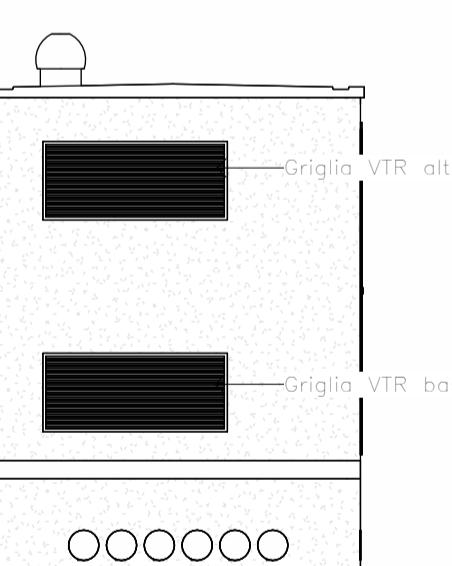


## V4 — PROSPETTO D

1 : 50

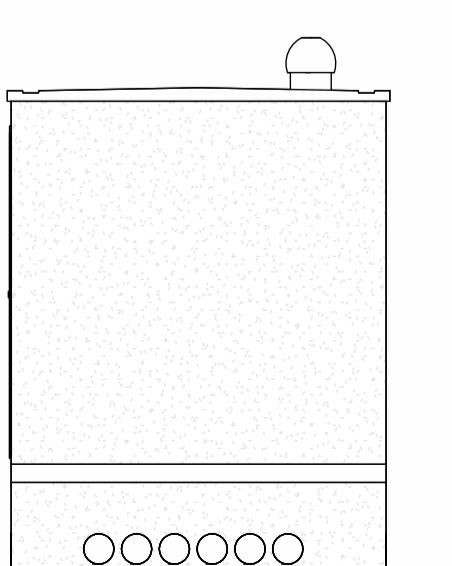


# PIANTA AUSILIARI Q. +2.0 m

1 : 50

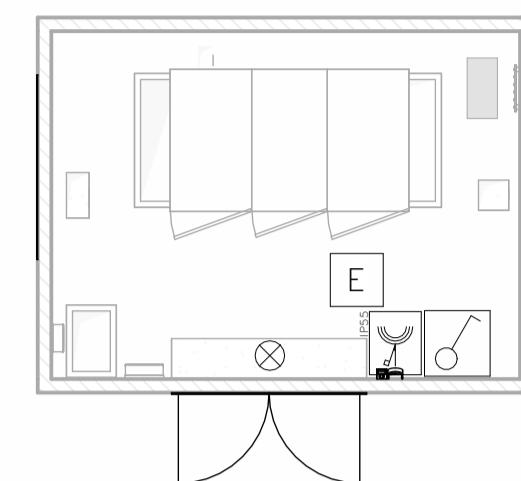

## SEZIONE U.3

1 : 50

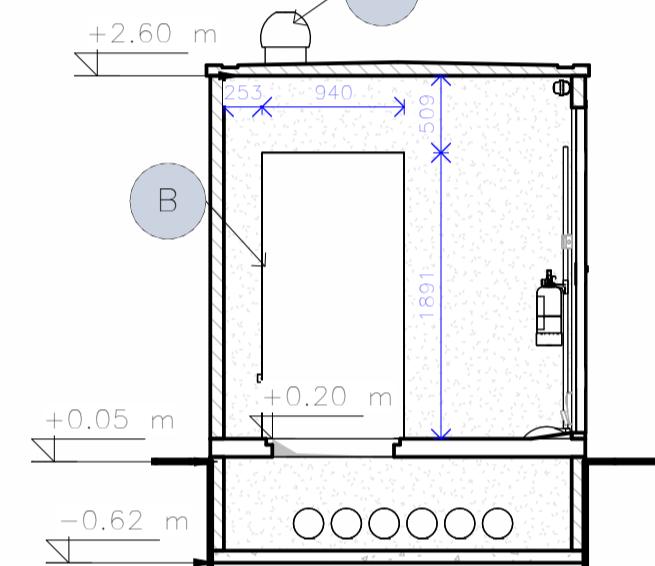

SIMBOLOGIA	DESCRIZIONE
⊗	PLAFONIERA OVALE ALU 100 W
□	INTERRUTTORE A PARETE
□	DEVIATORE A PARETE
□	PRESA TIPO CEE 2P+T 16A INTERBLOCATA CON FUSIBILI, INSTALLATA SU BASETTA A PARETE, GRADO DI PROTEZIONE IP55
E	ESTINTORE MANUALE AD ANIDRIDE CARBONICA

## COMPONENTI CABINA UTENTE

ID	ITEM	DESCRIZIONE	H [mm]	L [mm]	P [mm]
A	—	Aspiratore edlico	1891	1580	940
B	QUADRO Q.DG	Quadro Dispositivo Generale	340	250	95
C	Q. SCDG	Quadro Servizi Cabina DG	285	180	80
D	C. MID	Contatore di energia MID			



"DECARBONIZZAZIONE DEL SISTEMA PORTUALE SICILIANO – PORTO DI SIRACUSA"  
CUP: G31B21004600001 – CIG: 95453120A7

## PROGETTO ESECUTIVO

RESPONSABILE UNICO DEL PROCEDIMENTO	Ing. Marco Brondoleone	IL PRESIDENTE	On. Renato Schifani
IL DIRIGENTE DELLA DT	Ing. Antonio Martini	IL SEGRETARIO GENERALE	Avv. Maria Mattarella
INCARICATO DELLA PROGETTAZIONE	Ing. Nicolò Foggioni	COORDINATORE SICUREZZA PROGETTAZIONE	Arch. Luciano Franchi

## Progettista incaricato:

**DBA** Azienda certificata ISO 9001:2015  
RINA n.5923/01/S IQNet n.IT-19510  
Sede legale:  
Piazza Roma, 19  
32045 S. Stefano di Cadore (BL)  
tel +39.0422.693511  
Sede secondaria:  
Via Pietro Chiesa, 9  
16149 Genova (GE)  
tel +39.0422.693511

Raggruppamento temporaneo di imprese  
Capogruppo: [Mandataria:](#)

**GEMMO**

Responsabile di commessa:  
Ing. Mario Corace

Responsabile di commessa:  
Ing. Giuseppe Vito Moramarco

NOME FILE: 32016019PEOIESDIS03R1

SCALA: 1:50

PAGINA: 2 di 2

TITOLO  
Cabina di consegna E-distribuzione e Cabina Utente  
– Layout componenti  
Cabina utente (DG2062)

ELABORATO  
32016019  
PEO IES DIS 03 R1

Rev.	Data	Descrizione	Redatto	Verificato	Approvato
0	Giul. 2025	Prima emissione	T. Belon	M. Masiello	N. Foggioni
1	Lug. 2025	Seconda emissione	T. Belon	M. Masiello	N. Foggioni