


Comune	Catasto	Foglio	Particelle	Sub. Porz.	Destinazione	Superficie [Ha]	Proprietà
Siracusa (SR)	Terreni	84	1072	==	Seminativo	2.9695	Tinë Clara (1/2)
							Tinë Sebastiano (1/2)

NOTA: La Sottostazione 30/150 kV (SEU) sarà localizzata sulla particella 1070 foglio 84

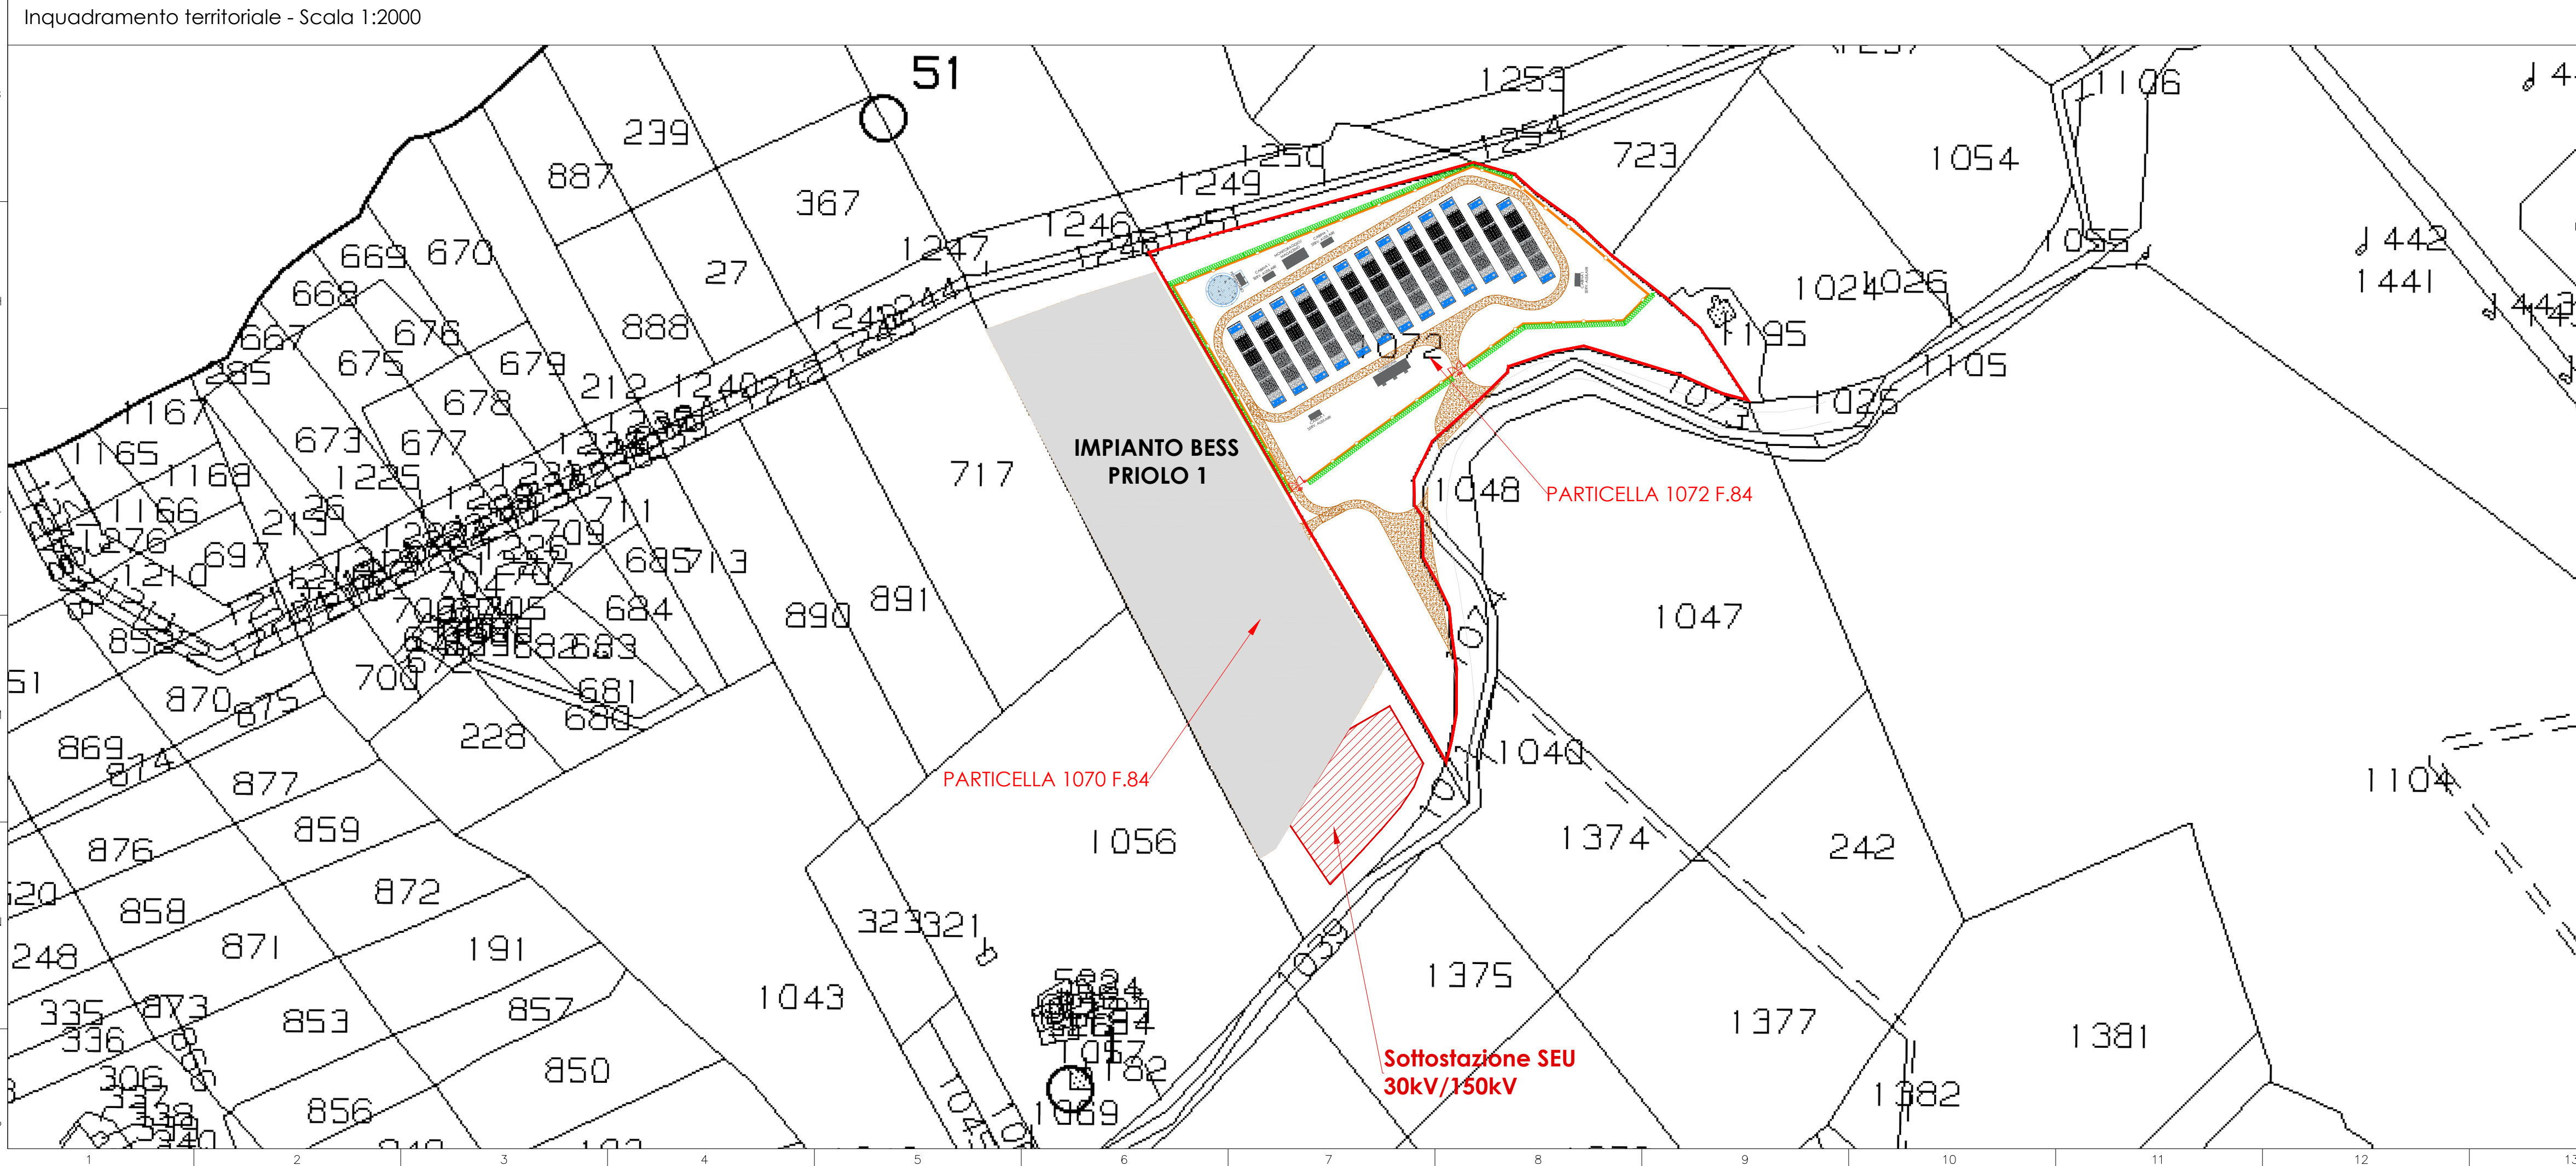

LEGENDA	
SIMBOLO	DESCRIZIONE
	CONTAINER BATTERIE DI ACCUMULO - SUNGROW ST5015 - 5.015 kWh
	CABINA GRUPPO DI CONVERSIONE - SUNGROW MVS 3460 LV
	CONTAINER 20 FT
	AREA CATASTALE DISPONIBILE
	RECINZIONE
	VIABILITA' INTERNA
	FASCIA DI MITIGAZIONE PERIMETRALE
	SERBATOIO ACCUMULO IDRICO + SKID GRUPPO DI POMPAGGIO
	PLATEA DI FONDAZIONE (INGOMBRO MAX)
	AREE PER EVENTUALI ESPANSIONI
	CAVIDOTTO 30 kV - LINEA DI SMISTAMENTO alla SEU

## PRINCIPLE DATA OF PROJECT

Pot [MW]	Cap [MWh]
78 MW	521.56 MWh
(n.isole BESS: 13)	

IMPIANTO BESS DA 78 MW

Comune: Priolo Gargallo

Provincia: Siracusa (SR)

Regione: Sicilia

PRIOLO 2

PROPONENTE: PRIOLO BESS 02 S.r.l.

Via Crescenzo n.16, Roma

CAP 00193

PROGETTAZIONE TECNICA:

Kiwa Moroni S.r.l.

Via del Commercio n.14/A 60021, Camerano (AN)

PEC: moronipartnersverifiche@pec.it

Lavori di progettazione tecnica eseguiti e forniti da Kiwa Moroni S.r.l. nei confronti e a favore di Powerminds Storage S.r.l. (P.IVA: 13612240963) con sede in Milano (MI) - 20121, Via del Lauro, 9.

Rev	Data	Descrizione	Dis.	Confr.	App.
0	Mar/25	Progetto definitivo	B.B.	R.M.	G.S.

Nome Progetto: Priolo 2

Nome Documento: Inquadramento territoriale area di intervento su CATASTALE e piano particolare

Codice Documento: AUBESSPRI2006

Scala: 1:5000 - 1:2000